


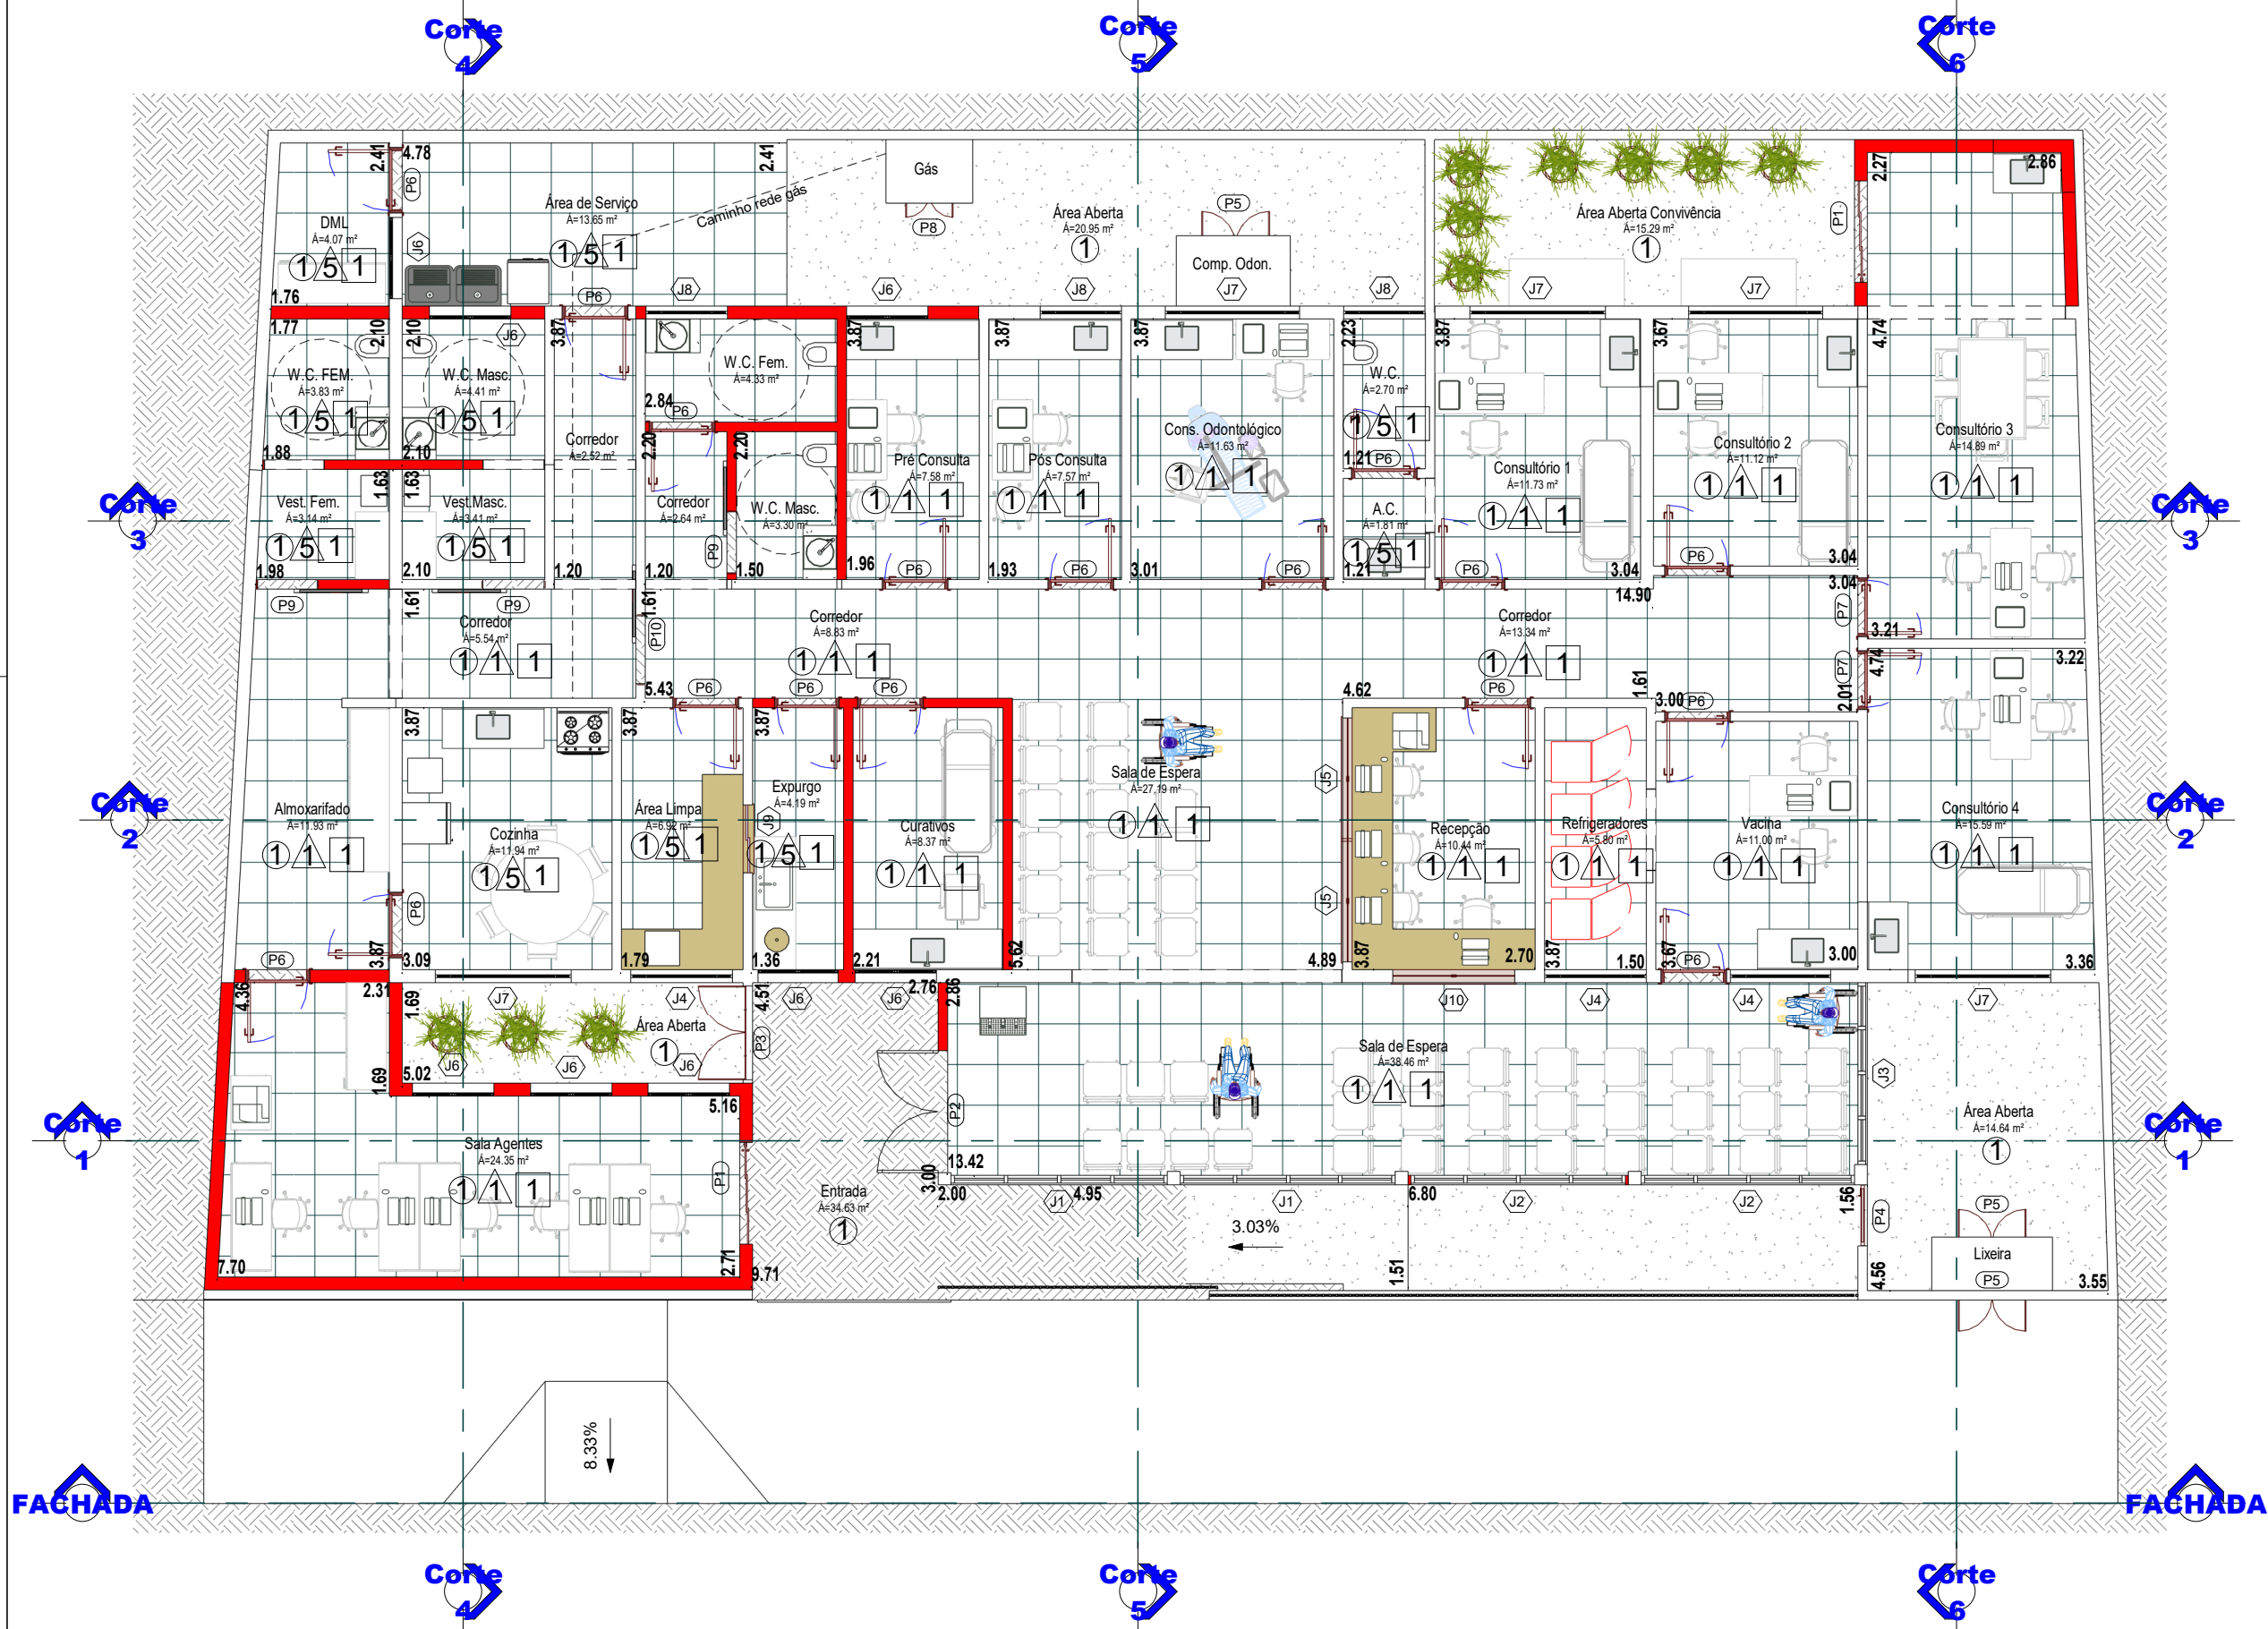


1 PLANTA BAIXA - TÉRREO REFORMA
1 : 100

ESPECIFICAÇÕES

○	PISOS
1	PISO PORCELANATO ALTO TRÁFEGO COR CINZA CLARO, REJUNTE EPOXI NA COR CINZA, DIMENSÕES 60x60cm, RODAPÉ NO MESMO MATERIAL H=10CM
2	SOLEIRA E PEITORIL EM GRANITO VERDE LIBATUBA, DIMENSÕES: LARGURA x COMPRIMENTO DO VÃO DAS PORTAS E JANELAS.
3	PISO CALÇADA EM CONCRETO CIMENTO/AREIA/SEIXO ROLADO, PREPARO MECÂNICO, E ESPESURA DE 7CM (CONTOURNO UBS)
4	PAVIMENTAÇÃO EM PAVER REJUNTADO COM PÓ DE PEDRA, INCLINAÇÃO BASE DE PÓ DE PEDRA (ACESSO AMBULÂNCIAS E ESTACIONAMENTO)
5	LASTRO DE CASCALHO (ESTACIONAMENTO H=10CM)
6	GUIA DE CONCRETO
6a	PINTURA PISO - RESINA A BASE DE ÁGUA, PRÓPRIA PARA PISO COR BRANCA, DA CORAL DULUX.
6b	PINTURA PISO - RESINA A BASE DE ÁGUA, PRÓPRIA PARA PISO COR AZUL, DA CORAL DULUX.
6c	PINTURA PISO - RESINA A BASE DE ÁGUA, PRÓPRIA PARA PISO COR AMARELA, DA CORAL DULUX.
△	PAREDES/DIVISÓRIAS
1	PINTURA INTERNA PAREDES LATEX ACRILICA SEMI-BRILHO COR BRANCO GELO DA CORAL DULUX COM EMBOSSAMENTO
2	TEXTURA ACRILICA TIPO LAMATO, COR AZUL
3	TEXTURA ACRILICA TIPO LAMATO, COR VERDE
4	TEXTURA ACRILICA TIPO LAMATO, COR CINZA
5	REVESTIMENTO CERÂMICO 32x45cm COR BRANCO COM REJUNTE EPOXI COR BRANCA OU A ESCOLHER
□	TETOS
1	SEM FORRO (LAJE) PINTURA PVA, COR BRANCO NEVE LAJE (H=2,80M)
2	COM FORRO, DRYWALL PINTURA PVA, COR BRANCO NEVE (H=3,30M)
NOTAS	
1	COTAS E NÍVEIS EM CENTÍMETROS, EXCETO ONDE INDICADO.
2	CONFERIR TODAS AS COTAS E NÍVEIS NO LOCAL.
3	TODOS OS DESENHOS, PLANILHA DE CUSTOS E CADENHO DE ENCAIXES SE COMPLETAM.
4	A OBRA DEVERÁ SER ENTREGUE LIMP E COM TODOS OS SERVIÇOS E INSTALAÇÕES EM PERFEITAS CONDIÇÕES DE FUNCIONAMENTO.

QUADRO GERAL DE PORTAS			
Nº	Dimensões		Qtde
	Larg.	Altura	
P1	1.50	2.10	2
P2	1.80	2.10	1
P3	1.40	2.10	1
P4	0.90	2.10	1
P5	1.00	0.80	3
P6	0.90	2.10	17
P7	0.80	2.10	4
P8	0.70	1.40	1
P9	0.90	2.10	3
P10	1.00	2.10	1
P11.1	2.00	2.10	1
P12.1	0.80	2.10	20
P13.1	1.50	2.10	1
P14.1	2.00	2.40	1

QUADRO GERAL DE ...					
Item	Dimensões		Altura do peitoril	Área de iluminação (m²)	Qtde.
	Larg.	Alt			
J1	3.19	1.50	0.60	4.79	2
J2	3.17	1.50	0.60	4.75	2
J3	2.70	1.50	1.10	4.05	1
J4	1.50	0.80	1.80	1.20	5
J5	1.80	1.00	0.90	1.80	2
J6	1.20	0.60	1.80	0.72	8
J7	2.00	0.80	1.80	1.60	10
J8	1.20	0.80	1.80	0.96	4
J9	1.00	0.90	1.10	0.90	1
J10	1.80	1.00	1.10	1.80	1
J11.1	1.50	0.80	1.80	1.20	1
J12.1	1.50	1.00	1.10	1.50	2
J13.1	2.00	0.80	1.10	1.60	1
J14.1	2.00	0.80	1.80	1.60	2
J15.1	1.20	0.80	1.80	0.96	4

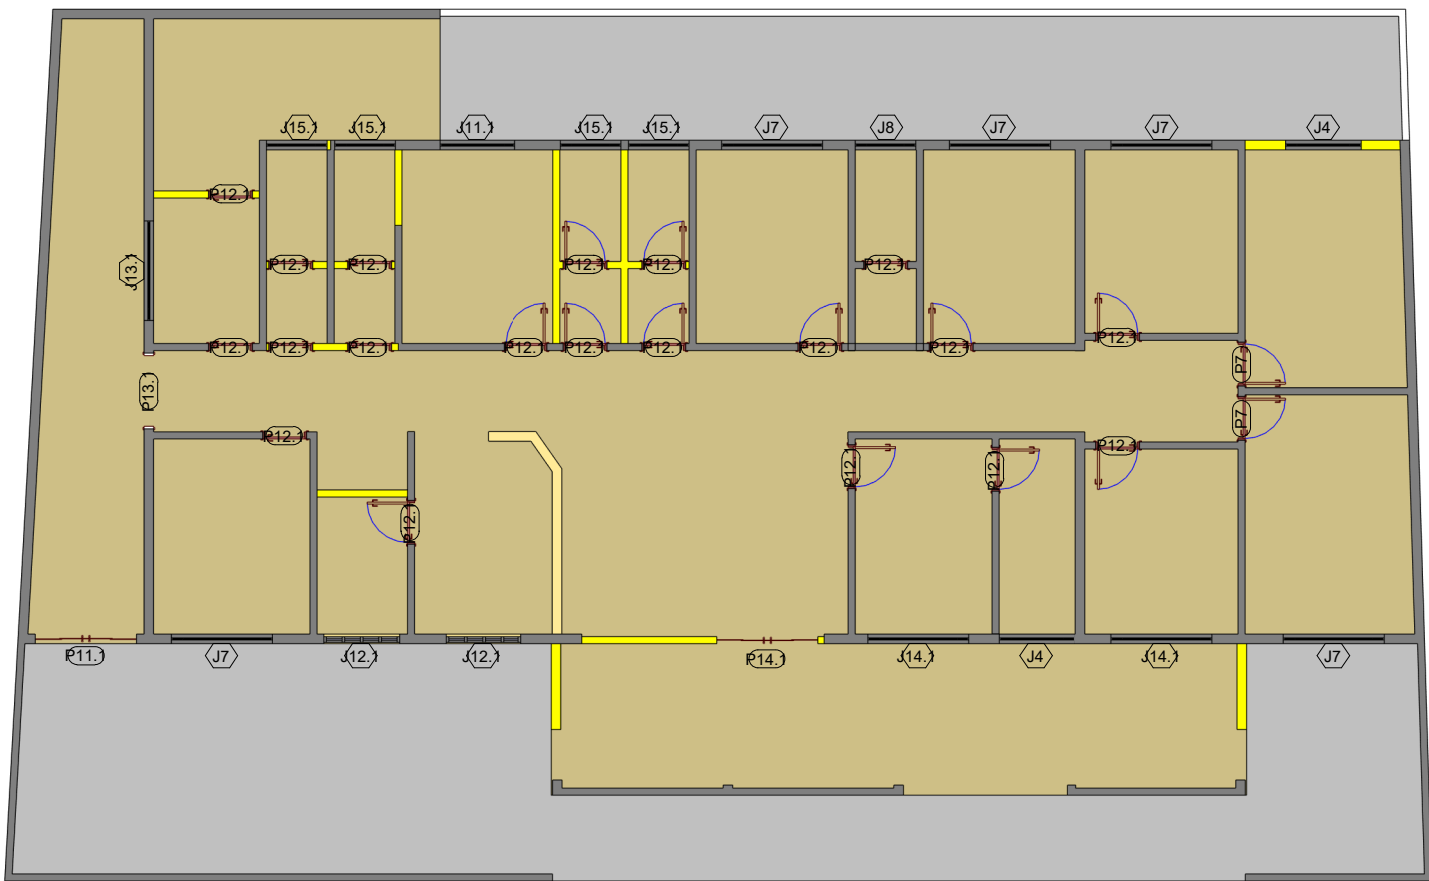

2 PLANTA - TÉRREO DEMOLIÇÃO
1 : 150

ELIZABETH HELENA CORREA LEITE
SECRETÁRIA MUNICIPAL DA SAÚDE

MICHELLE CRISTINA DE CASTRO
CORRD. VIGILÂNCIA SANITÁRIA
CPF: 315.527.528-80

CAROLINA KEIKO NOSAKI
ENF. CORRD. DA ATENÇÃO PRIMÁRIA À SAÚDE
COREN/SP: 139829

ROSANA CAMARGO
ENFERMEIRA
CPF: 124.202.768-84

SIDINEI DA SILVA
CHEFE DO SETOR DE OBRAS E SERVIÇOS PÚBLICOS
CREA: 5070203579

ANTONIO JOSE BICHARA
SEC. MUN. DE PLANEJAMENTO DE OBRAS E SERVIÇOS PÚBLICOS
CREA: 5069109057



PROJETO: UBS JARDIM HORTÊNCIA

LOCAL: AV. PASCHOAL DE LAURENTIZ

ASSUNTO: REFORMA

AUTOR DO PROJETO: SIDINEI DA SILVA

DESENHO: SIDINEI DA SILVA

FOLHA:

01


REV.:

ESCALA:


Como indicado

DATA:


08/21/23

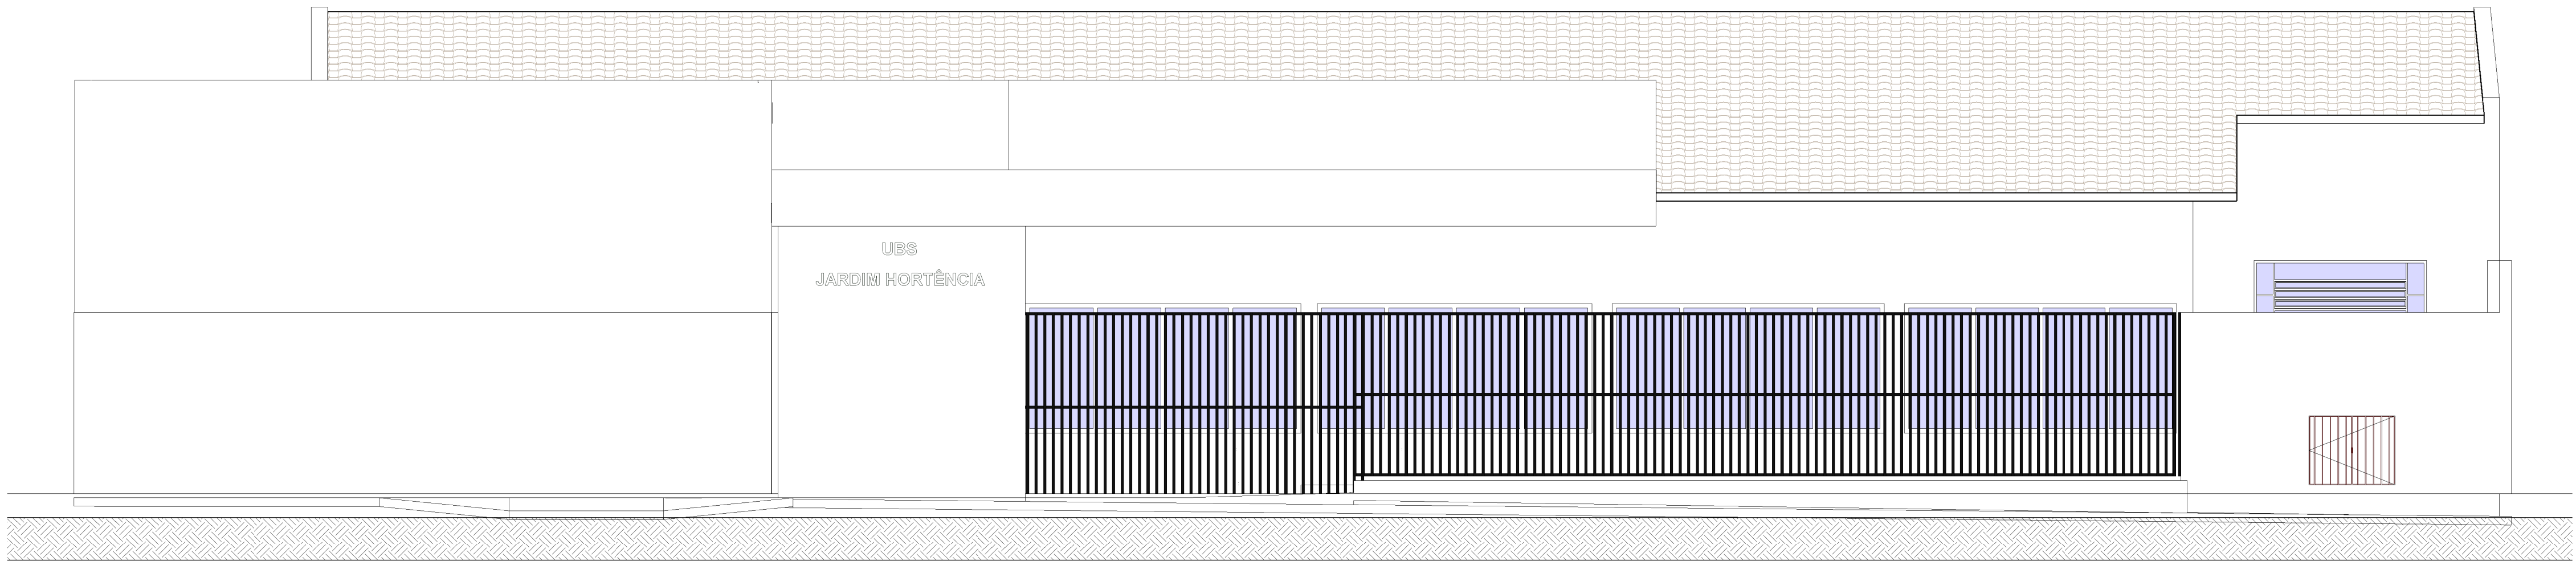

1 FACHADA
1 : 50

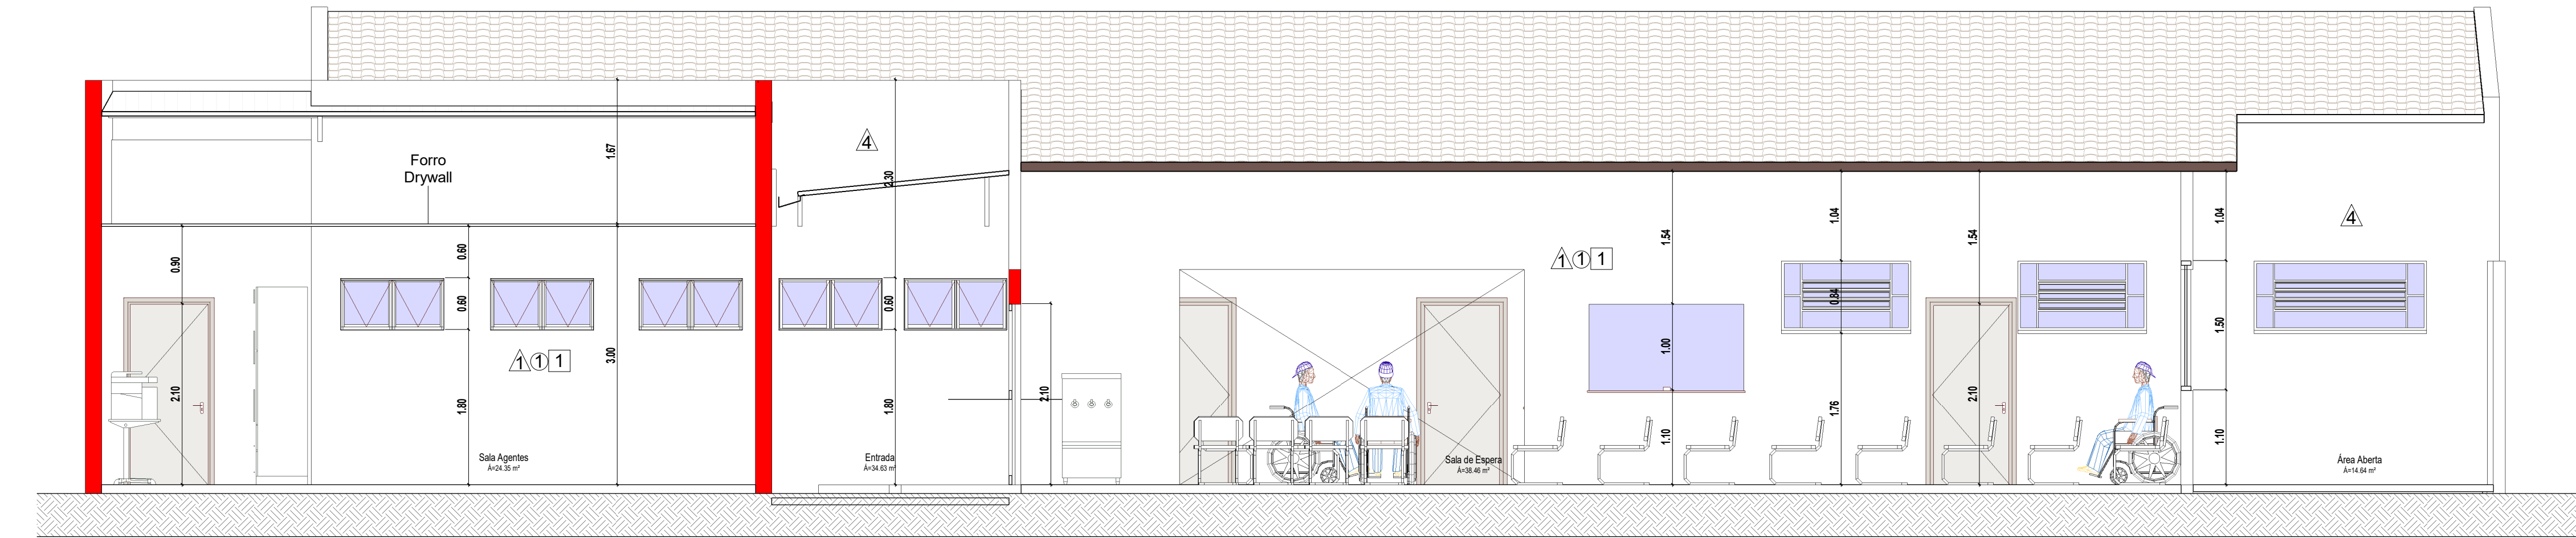

2 Corte 1
1 : 50

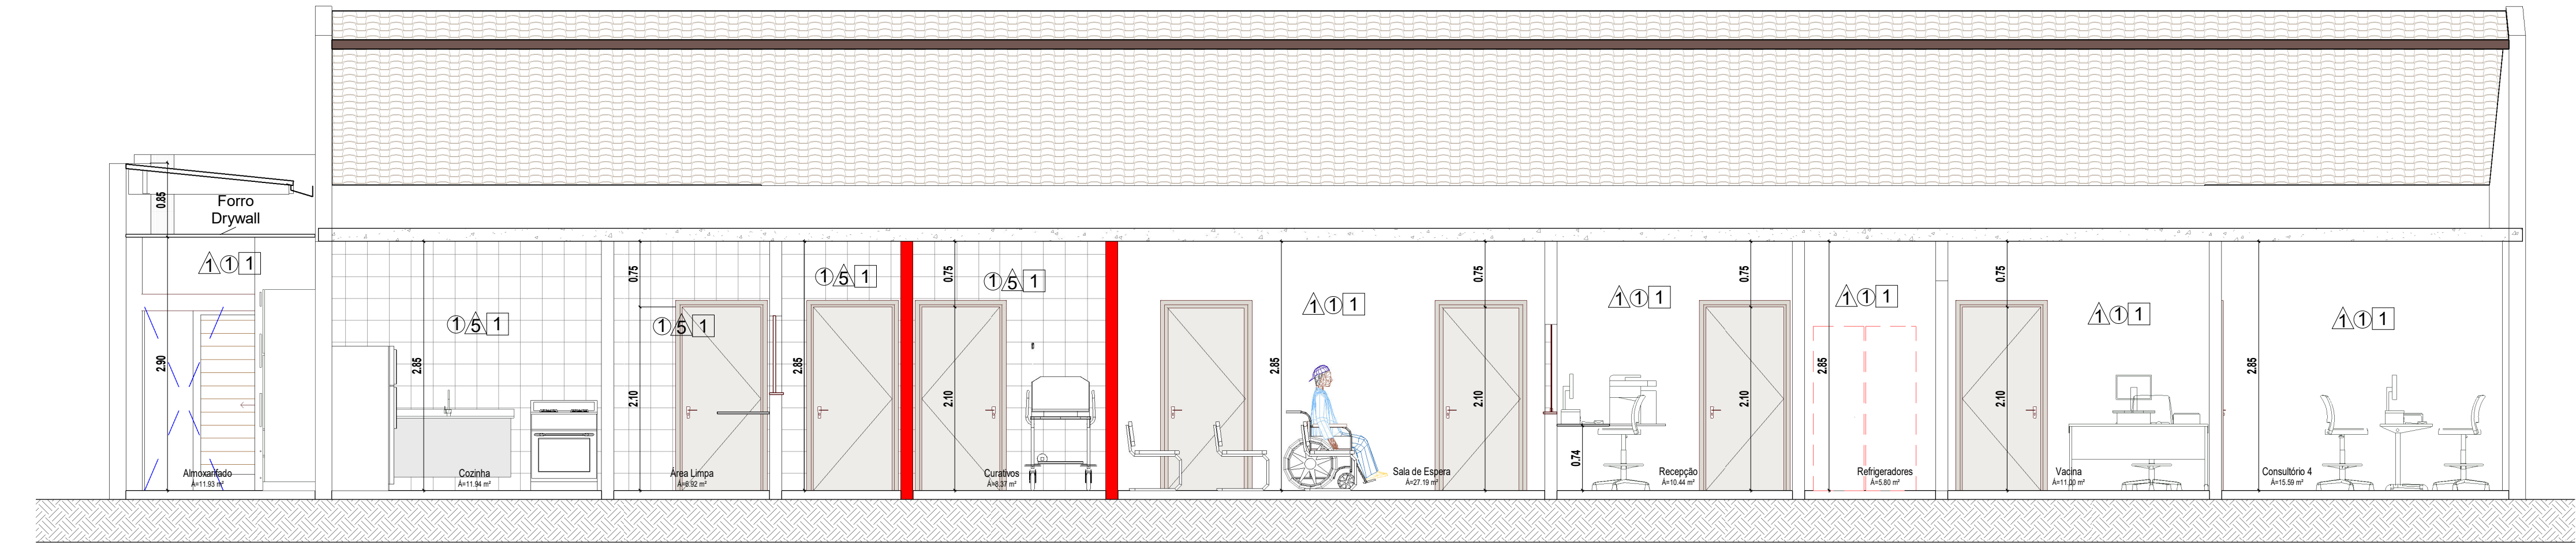

3 Corte 2
1 : 50

ESPECIFICAÇÕES

○	PISOS
1	PISO PORCELANATO ALTO TRÁFEGO COR CINZA CLARO, REJUNTE EPÓXI NA COR CINZA, DIMENSÕES 60x60cm, RODAPÊ NO MESMO MATERIAL H=10CM
2	SOLEIRA E PEITORIL EM GRANITO VERDE UBATUBA. DIMENSÕES: LARGURA x COMPRIMENTO DO VÃO DAS PORTAS E JANELAS.
3	PISO CALÇADA EM CONCRETO CIMENTO/AREIA/SEIXO RO.ADO, PREPARO MECÂNICO, E ESPESSURA DE 7CM (CONTORNO UBS)
4	PAVIMENTAÇÃO EM PAVER REJUNTADO COM PÓ DE PEDRA, INCLINAÇÃO BASE DE PÓ DE PEDRA (ACESSO AMBULÂNCIAS E ESTACIONAMENTO)
5	LASTRO DE CASCALHO (ESTACIONAMENTO H=10CM)
6	GUIA DE CONCRETO
6a	PINTURA PISO – RESINA A BASE DE ÁGUA, PRÓPRIA PARA PISO COR BRANCA, DA CORAL DULUX.
6b	PINTURA PISO – RESINA A BASE DE ÁGUA, PRÓPRIA PARA PISO COR AZUL, DA CORAL DULUX.
6c	PINTURA PISO – RESINA A BASE DE ÁGUA, PRÓPRIA PARA PISO COR AMARELA, DA CORAL DULUX.
△	PAREDES/DIVISÓRIAS
1	PINTURA INTERNA PAREDES – LATEX ACRILICA SEMI-BRILHO COR BRANCO GELO DA CORAL DULUX COM EMASSAMENTO
2	TEXTURA ACRILICA TIPO LAMATO, COR AZUL
3	TEXTURA ACRILICA TIPO LAMATO, COR VERDE
4	TEXTURA ACRILICA TIPO LAMATO, COR CINZA
5	REVESTIMENTO CERÂMICO 32X45cm COR BRANCO COM REJUNTE EPÓXI COR BRANCA OU A ESCOLHER
□	TETOS
1	SEM FORRO (LAJE) PINTURA PVA, COR BRANCO NEVE. LAJE (H=2,80M)
2	COM FORRO, DRYWALL PINTURA PVA, COR BRANCO NEVE (H=3,30M)

NOTAS

- COTAS E NÍVEIS EM CENTÍMETROS, EXCETO ONDE INDICADO.
- CONFERIR TODAS AS COTAS E NÍVEIS NO LOCAL.
- TODOS OS DESENHOS, PLANILHA DE CUSTOS E CADERNO DE ENCARGOS SE COMPLETAM.
- A OBRA DEVERÁ SER ENTREGUE LIMPA E COM TODOS OS SERVIÇOS E INSTALAÇÕES EM PERFEITAS CONDIÇÕES DE FUNCIONAMENTO.


QUADRO GERAL DE...					
Item	Dimensões		Altura do perfil	Área de Iluminação (m²)	Qtde.
	Larg.	Alt.			
J1	3.19	1.50	0.60	4.79	2
J2	3.17	1.50	0.60	4.75	2
J3	2.70	1.50	1.10	4.05	1
J4	1.50	0.80	1.80	1.20	5
J5	1.80	1.00	0.90	1.80	2
J6	1.20	0.80	1.80	0.72	8
J7	2.00	0.80	1.80	1.60	10
J8	1.20	0.80	1.80	0.86	4
J9	1.00	0.90	1.10	0.90	1
J10	1.80	1.00	1.10	1.80	1
J11.1	1.50	0.80	1.80	1.20	1
J12.1	1.50	1.00	1.10	1.50	2
J13.1	2.00	0.80	1.10	1.60	1
J14.1	2.00	0.80	1.80	1.60	2
J15.1	1.20	0.80	1.80	0.86	4

QUADRO GERAL DE PORTAS			
Nº	Dimensões		Qtde
	Larg.	Altura	
P1	1.50	2.10	2
P2	1.80	2.10	1
P3	1.40	2.10	1
P4	0.90	2.10	1
P5	1.00	0.80	3
P6	0.90	2.10	17
P7	0.80	2.10	4
P8	0.70	1.40	1
P9	0.90	2.10	3
P10	1.00	2.10	1
P11.1	2.00	2.10	1
P12.1	0.80	2.10	20
P13.1	1.50	2.10	1
P14.1	2.00	2.40	1


 PAREDE A DEMOLIR
 PAREDE A CONSTRUIR




PROJETO:	UBS JARDIM HORTÊNCIA	FOLHA:	02
LOCAL:	AV. PASCHOAL DE LAURENTIZ	REV.:	
ASSUNTO:	CORTES E FACHADA	ESCALA:	1 : 50
AUTOR DO PROJETO:	Projetista	DESENHO:	Autor
		DATA:	04/17/24

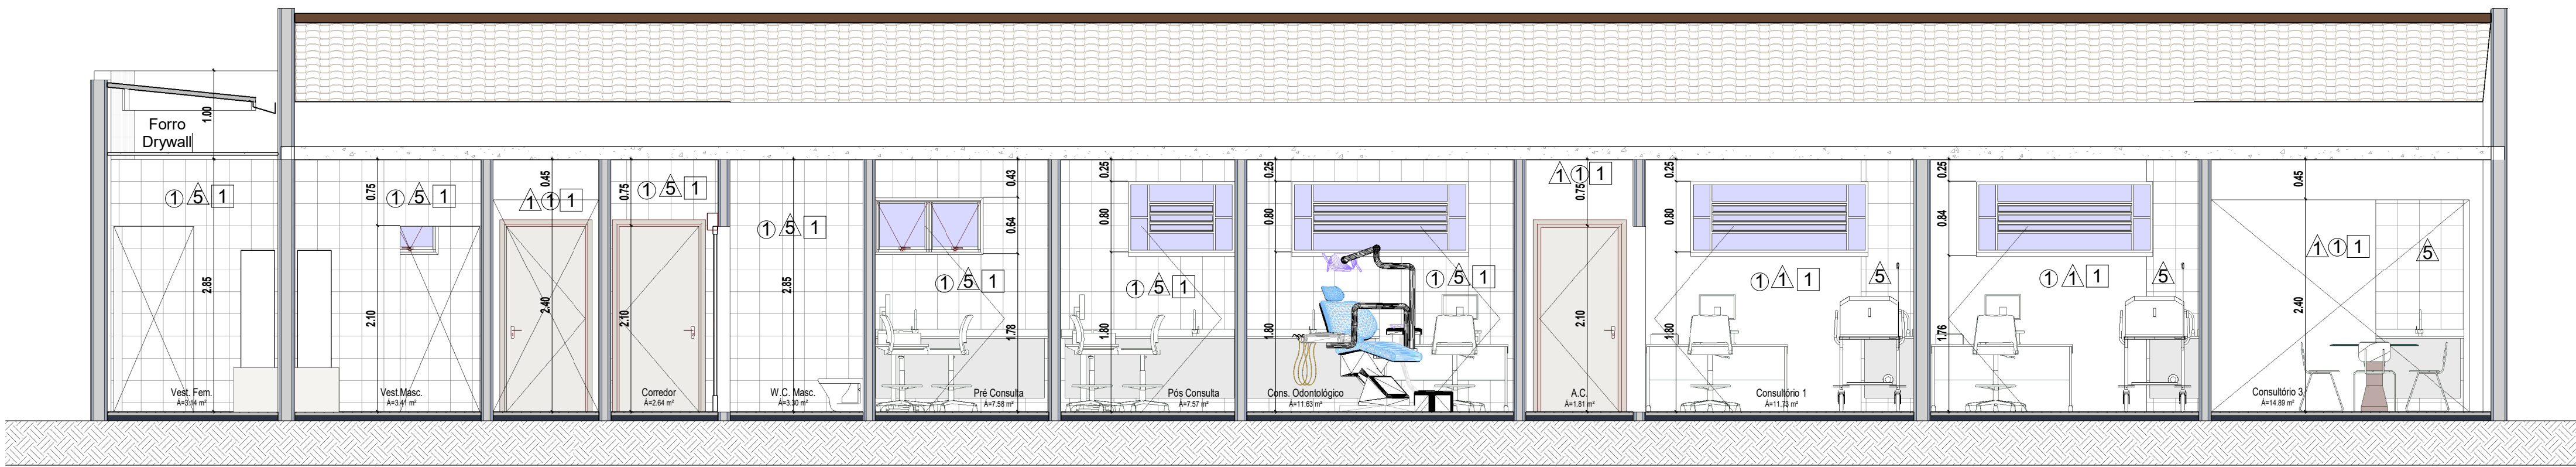


1 Corte 3
1 : 50

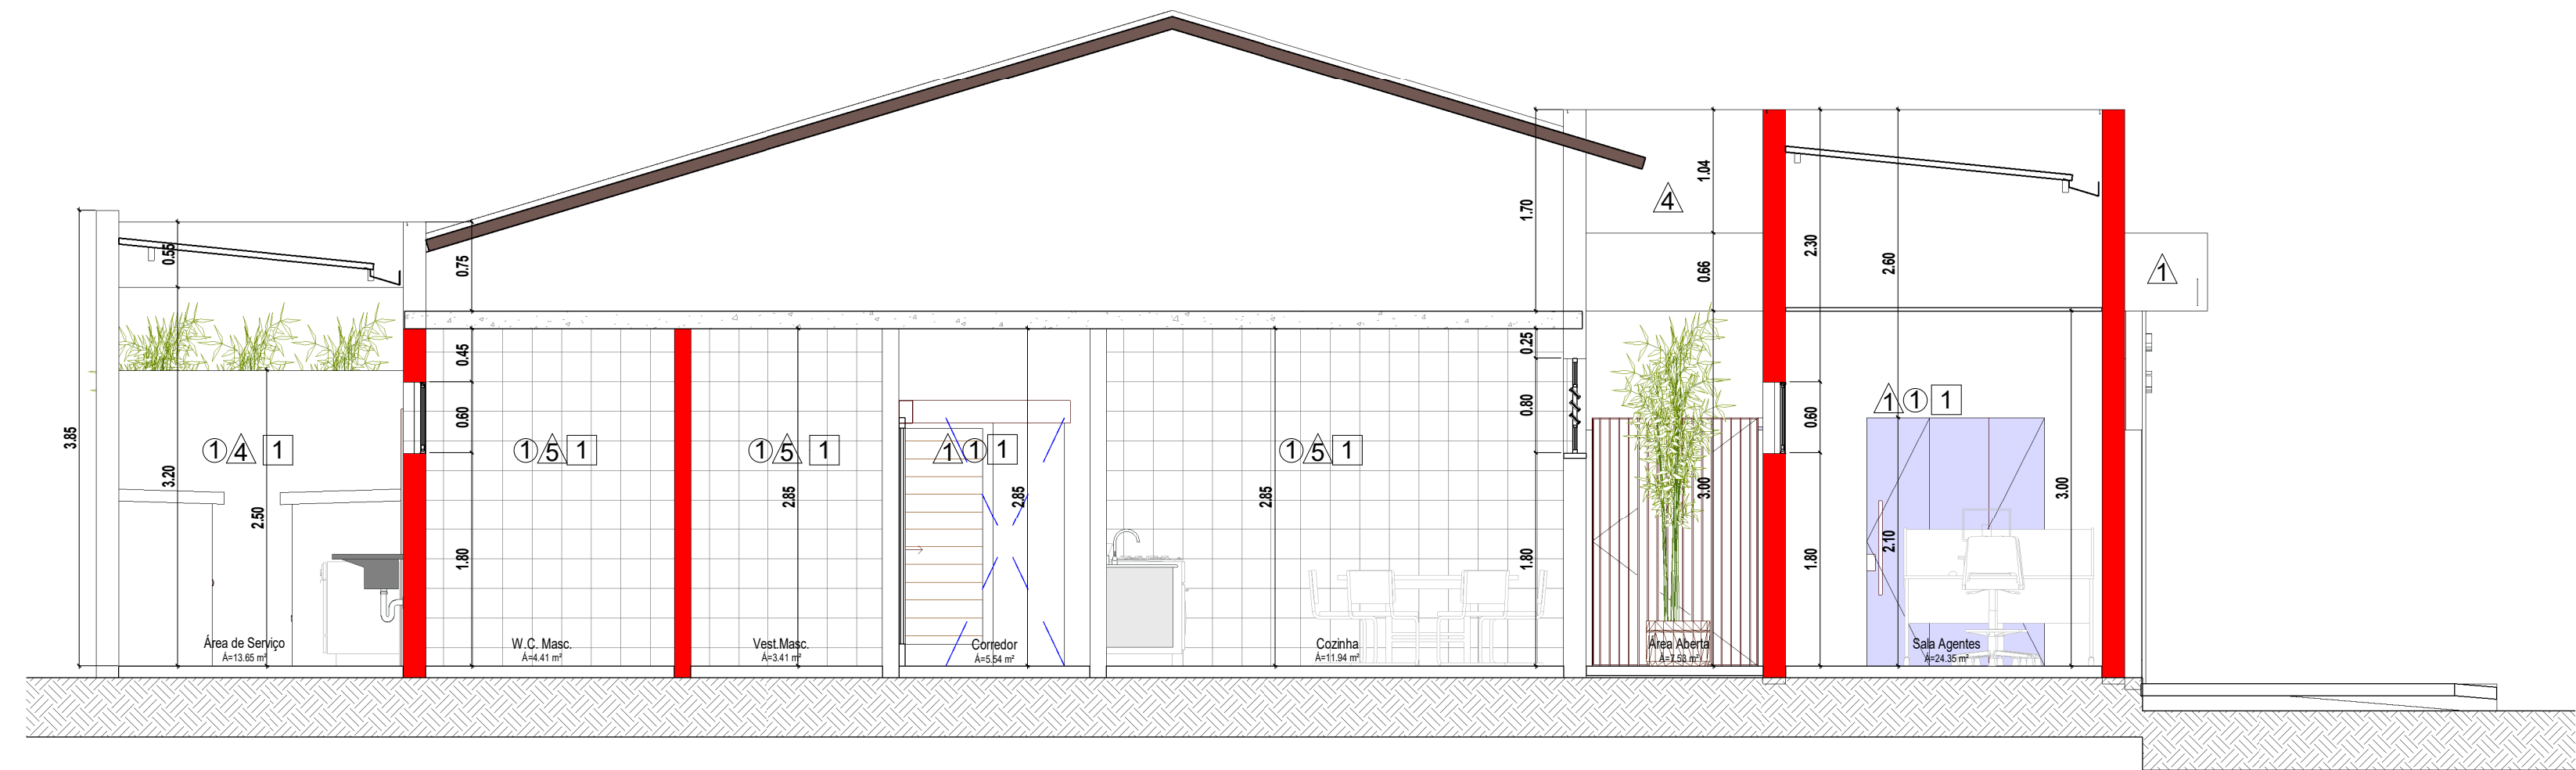

2 Corte 4
1 : 50

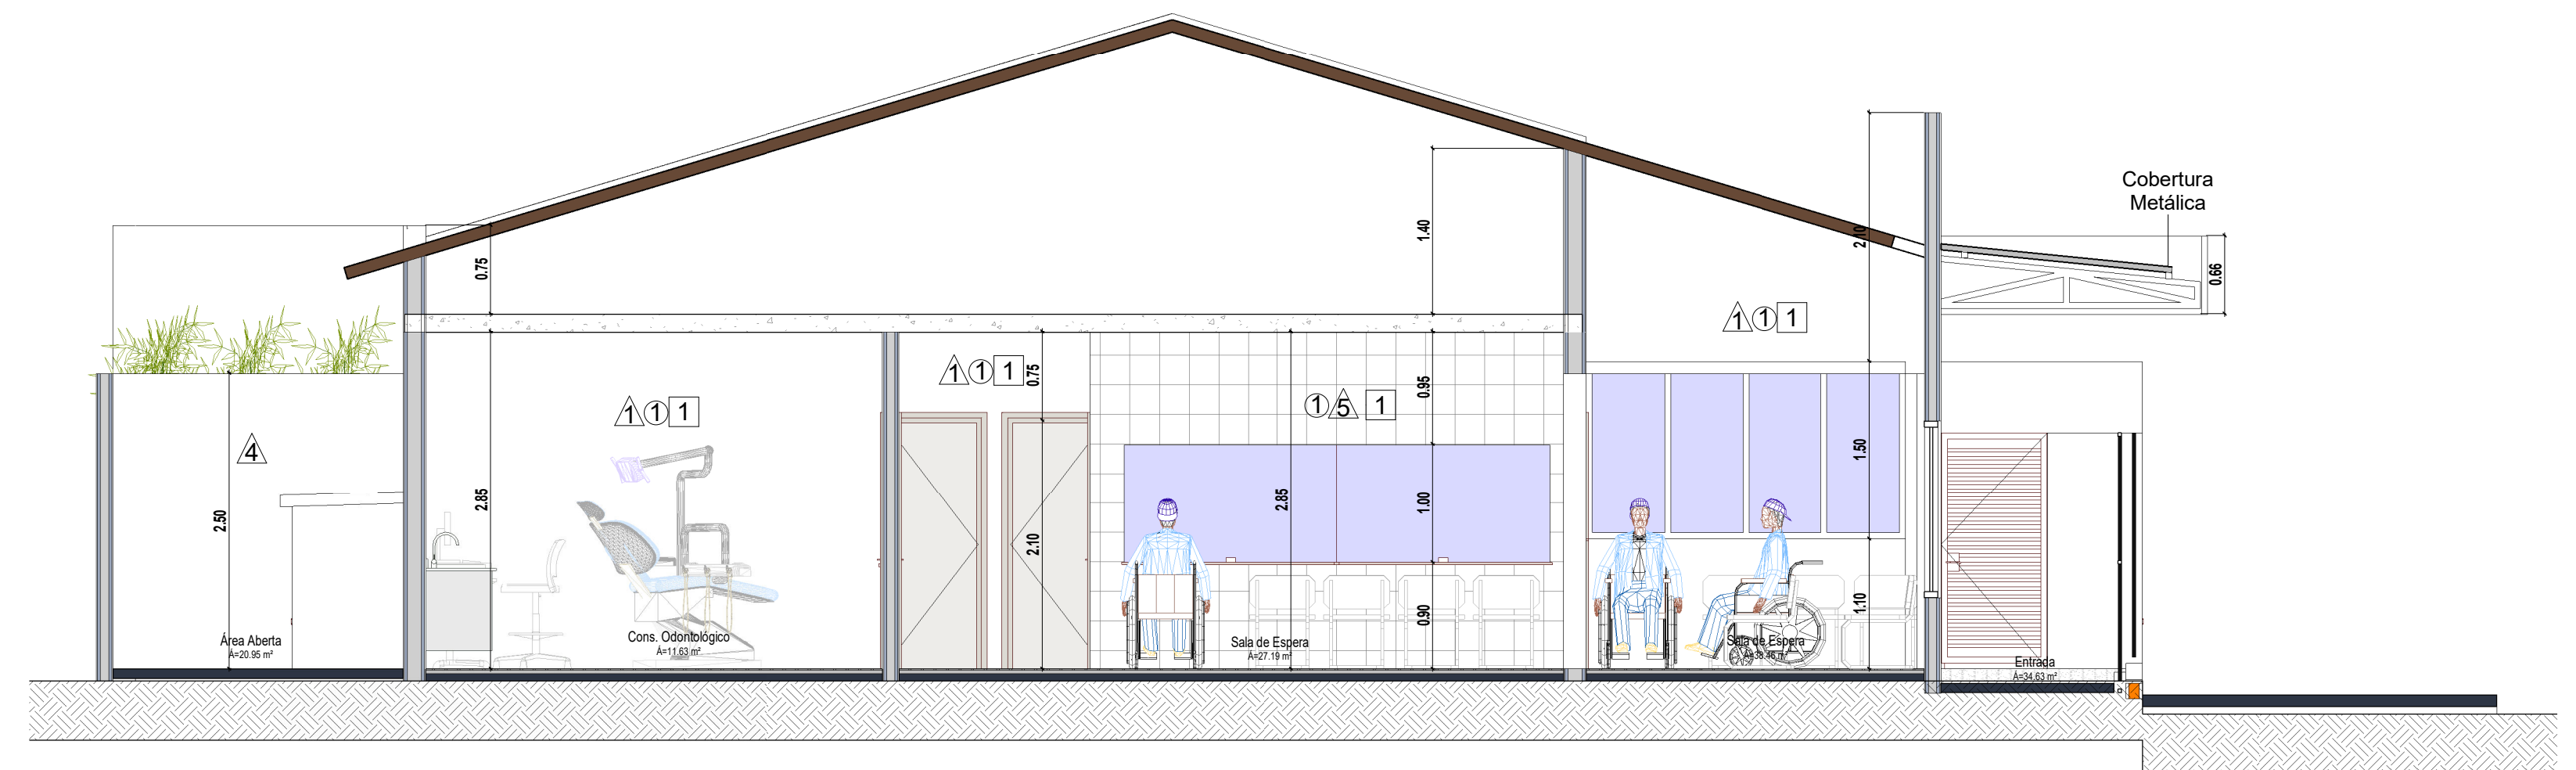

3 Corte 5
1 : 50

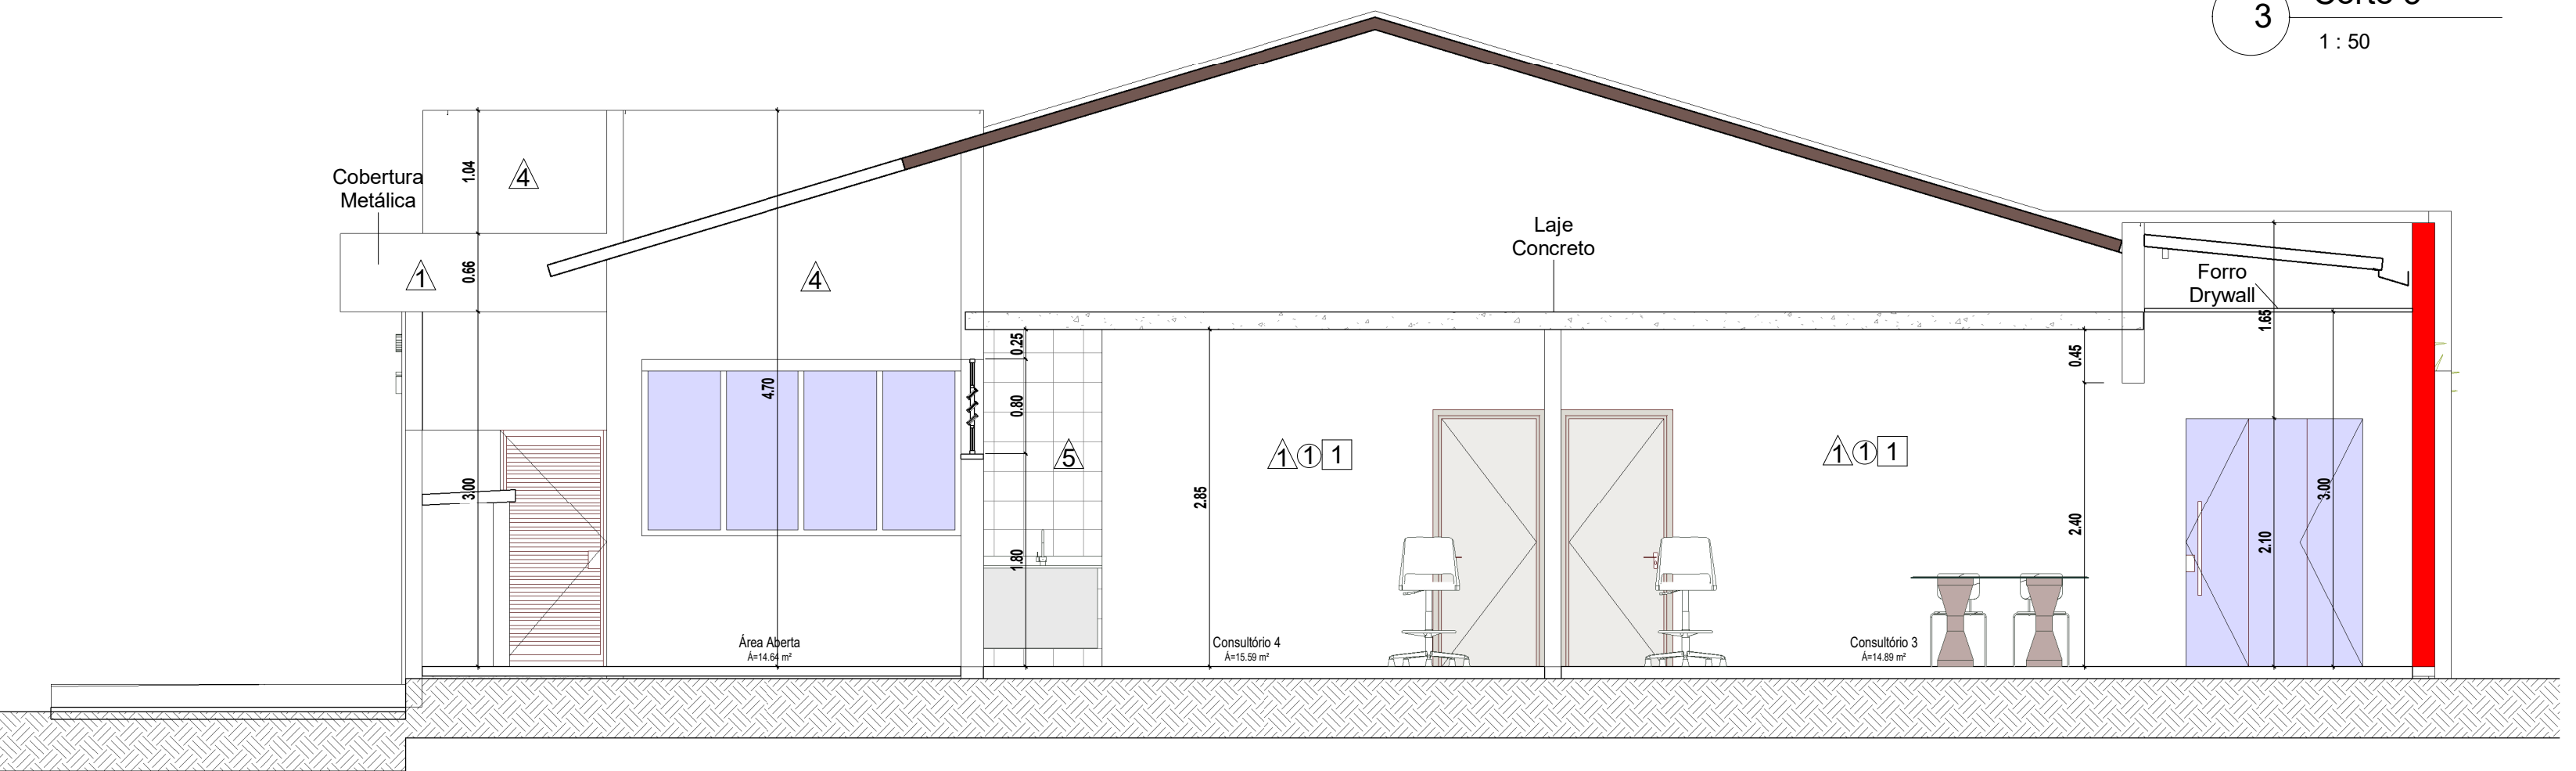

4 Corte 6
1 : 50

ESPECIFICAÇÕES


○	PISOS
1	PISO PORCELANATO ALTO TRÁFEGO COR CINZA CLARO, REJUNTE EPÓXI NA COR CINZA, DIMENSÕES 60x60cm. RODAPÊ NO MESMO MATERIAL H=10CM
2	SOLEIRA E PEITORIL EM GRANITO VERDE UBATUBA, DIMENSÕES: LARGURA x COMPRIMENTO DO VÃO DAS PORTAS E JANELAS.
3	PISO CALÇADA EM CONCRETO CIMENTO/AREIA/SEIXO ROLADO, PREPARO MECÂNICO, E ESPESSURA DE 7CM (CONTORNO UBS)
4	PAVIMENTAÇÃO EM PAVER REJUNTADO COM PÓ DE PEDRA, INCLINAÇÃO BASE DE PÓ DE PEDRA (ACESSO AMBULÂNCIAS E ESTACIONAMENTO)
5	LASTRO DE CASCALHO (ESTACIONAMENTO H=10CM)
6	GUIA DE CONCRETO
6a	PINTURA PISO – RESINA A BASE DE ÁGUA, PRÓPRIA PARA PISO COR BRANCA, DA CORAL DULUX.
6b	PINTURA PISO – RESINA A BASE DE ÁGUA, PRÓPRIA PARA PISO COR AZUL, DA CORAL DULUX.
6c	PINTURA PISO – RESINA A BASE DE ÁGUA, PRÓPRIA PARA PISO COR AMARELA, DA CORAL DULUX.
△	PAREDES/DIVISÓRIAS
1	PINTURA INTERNA PAREDES – LATEX ACRILICA SEMI-BRILHO COR BRANCO GELO DA CORAL DULUX COM EMASSAMENTO
2	TEXTURA ACRILICA TIPO LAMATO, COR AZUL
3	TEXTURA ACRILICA TIPO LAMATO, COR VERDE
4	TEXTURA ACRILICA TIPO LAMATO, COR CINZA
5	REVESTIMENTO CERÂMICO 32x45cm COR BRANCO COM REJUNTE EPÓXI COR BRANCA OU A ESCOLHER
□	TETOS
1	SEM FORRO (LAJE) PINTURA PVA, COR BRANCO NEVE. LAJE (H=2,80M)
2	COM FORRO, DRYWALL PINTURA PVA, COR BRANCO NEVE (H=3,30M)

NOTAS

1	COTAS E NÍVEIS EM CENTÍMETROS, EXCETO ONDE INDICADO.
2	CONFERRIR TODAS AS COTAS E NÍVEIS NO LOCAL.
3	TODOS OS DESENHOS, PLANILHA DE CUSTOS E CADERNO DE ENCARGOS SE COMPLETAM.
4	A OBRA DEVERÁ SER ENTREGUE LIMPA E COM TODOS OS SERVIÇOS E INSTALAÇÕES EM PERFEITAS CONDIÇÕES DE FUNCIONAMENTO.

QUADRO GERAL DE...					
Item	Dimensões		Altura do peitoril	Área de iluminação (m²)	Qtde.
	Larg.	Alt.			
J1	3.19	1.50	0.60	4.79	2
J2	3.17	1.50	0.60	4.75	2
J3	2.70	1.50	1.10	4.05	1
J4	1.90	0.80	1.80	1.20	5
J5	1.80	1.00	0.90	1.80	2
J6	1.30	0.60	1.80	0.72	8
J7	2.00	0.80	1.80	1.60	10
J8	1.20	0.80	1.80	0.86	4
J9	1.00	0.90	1.10	0.90	1
J10	1.80	1.00	1.10	1.80	1
J11.1	1.50	0.80	1.80	1.20	1
J12.1	1.50	1.00	1.10	1.50	2
J13.1	2.00	0.80	1.10	1.60	1
J14.1	2.00	0.80	1.80	1.60	2
J15.1	1.20	0.80	1.80	0.86	4


QUADRO GERAL DE PORTAS			
Nº	Dimensões		Qtd
	Larg.	Altura	
P1	1.50	2.10	2
P2	1.80	2.10	1
P3	1.40	2.10	1
P4	0.90	2.10	1
P5	1.00	0.80	3
P6	0.90	2.10	17
P7	0.80	2.10	4
P8	0.70	1.40	1
P9	0.80	2.10	3
P10	1.00	2.10	1
P11.1	2.00	2.10	1
P12.1	0.80	2.10	20
P13.1	1.50	2.10	1
P14.1	2.00	2.40	1

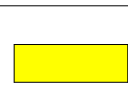	PAREDE A DEMOLIR
	PAREDE A CONSTRUIR




PROJETO: UBS JARDIM HORTÊNCIA
LOCAL: AV. PASCHOAL DE LAURENTIZ
ASSUNTO: CORTES
AUTOR DO PROJETO: Projetista
DESENHO: Autor

FOLHA: 03
REV.:
ESCALA: 1 : 50
DATA: 04/17/24

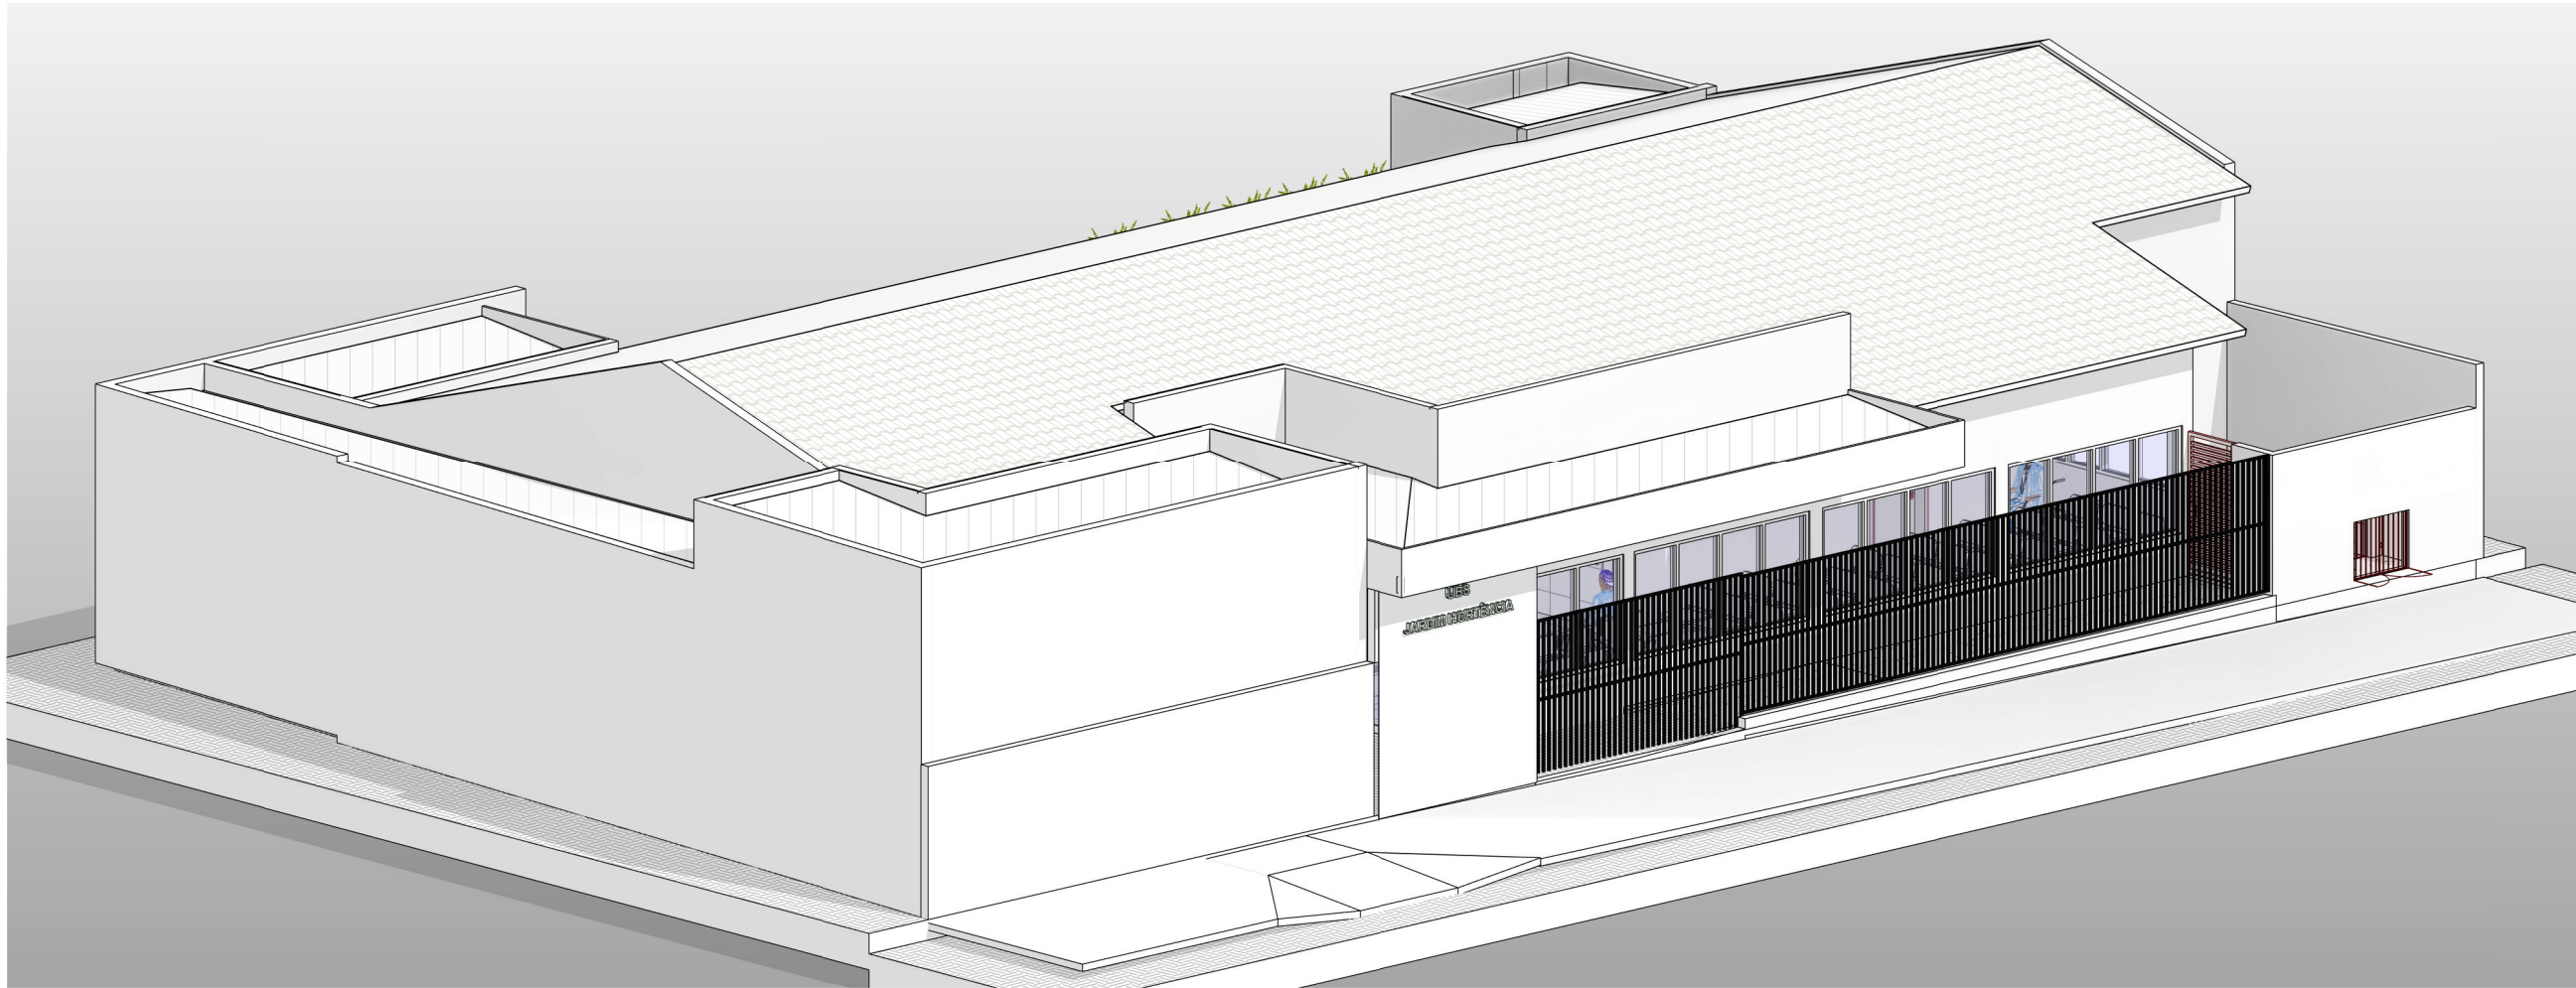

1 VISTA 01

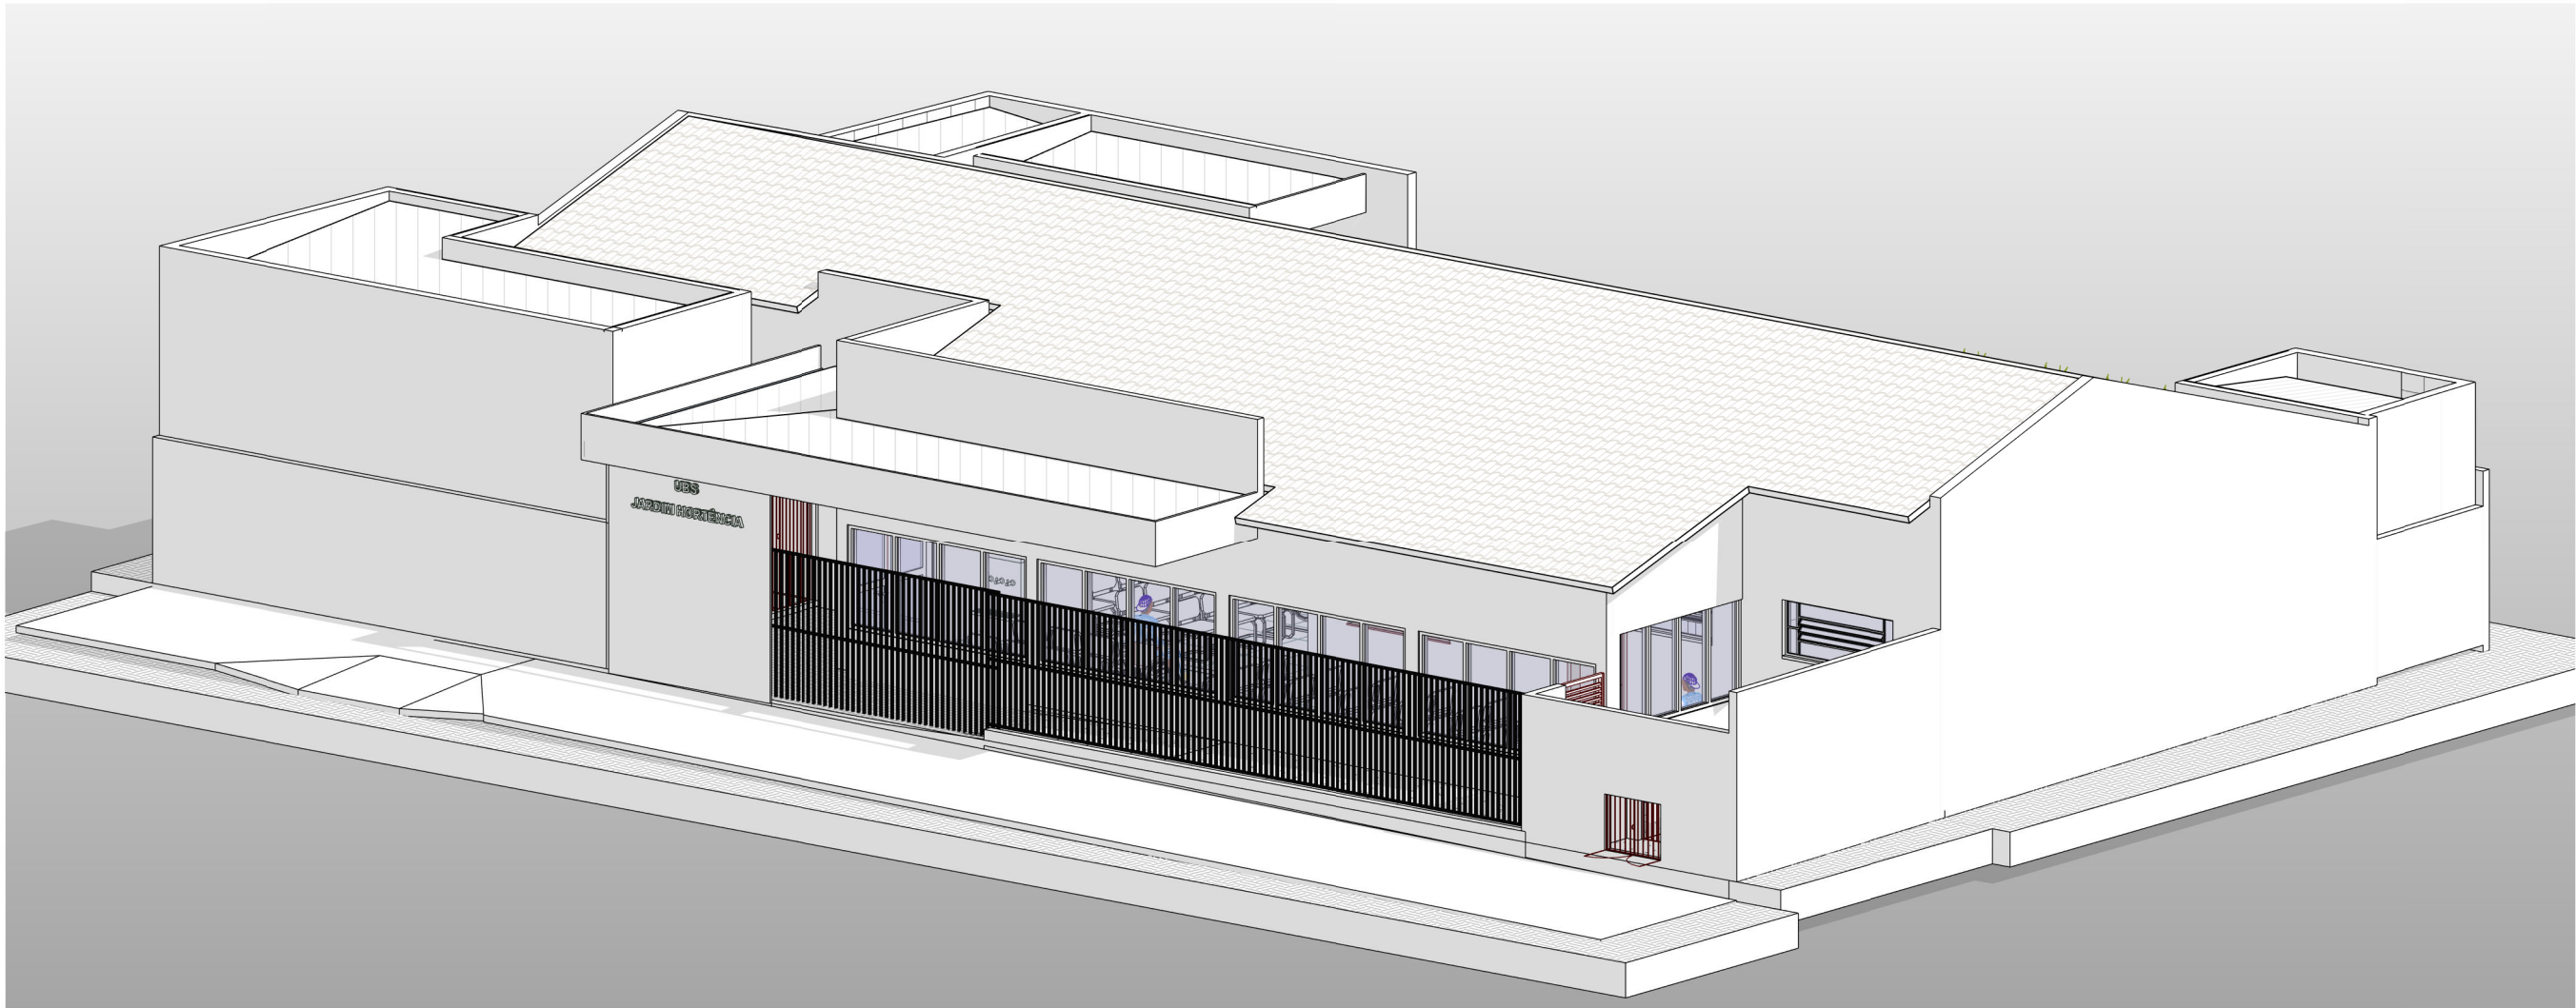

2 VISTA 02

ESPECIFICAÇÕES

○	PISOS
1	PISO PORCELANATO ALTO TRÁFEGO COR CINZA CLARO, REJUNTE EPÓXI NA COR CINZA, DIMENSÕES 60x60cm. RODAPÉ NO MESMO MATERIAL H=10CM
2	SOLEIRA E PEITORIL EM GRANITO VERDE UBATUBA. DIMENSÕES: LARGURA x COMPRIMENTO DO VÃO DAS PORTAS E JANELAS.
3	PISO CALÇADA EM CONCRETO CIMENTO/AREIA/SEIXO ROLAÇO, PREPARO MECÂNICO, E ESPESSURA DE 7CM (CONTORNO UBS)
4	PAVIMENTAÇÃO EM PAVER REJUNTADO COM PÓ DE PEDRA, INCLINAÇÃO BASE DE PÓ DE PEDRA (ACESSO AMBULÂNCIAS E ESTACIONAMENTO)
5	LASTRO DE CASCALHO (ESTACIONAMENTO H=10CM)
6	GUIA DE CONCRETO
6a	PINTURA PISO – RESINA A BASE DE ÁGUA, PRÓPRIA PARA PISO COR BRANCA, DA CORAL DULUX.
6b	PINTURA PISO – RESINA A BASE DE ÁGUA, PRÓPRIA PARA PISO COR AZUL, DA CORAL DULUX.
6c	PINTURA PISO – RESINA A BASE DE ÁGUA, PRÓPRIA PARA PISO COR AMARELA, DA CORAL DULUX.
△	PAREDES/DIVISÓRIAS
1	PINTURA INTERNA PAREDES – LATÉX ACRÍLICA SEMI-BRILHO CCR BRANCO GELO DA CORAL DULUX COM EMASSAMENTO
2	TEXTURA ACRÍLICA TIPO LAMATO, COR AZUL
3	TEXTURA ACRÍLICA TIPO LAMATO, COR VERDE
4	TEXTURA ACRÍLICA TIPO LAMATO, COR CINZA
5	REVESTIMENTO CERÂMICO 32X45cm COR BRANCO COM REJUNTE EPÓXI COR BRANCA OU A ESCOLHER
□	TETOS
1	SEM FORRO (LAJE) PINTURA PVA, COR BRANCO NEVE. LAJE (H=2,80M)
2	COM FORRO, DRYWALL PINTURA PVA, COR BRANCO NEVE (H=3,30M)

NOTAS

1	COTAS E NIVEIS EM CENTIMETROS, EXCETO ONDE INDICADO.
2	CONFERIR TODAS AS COTAS E NIVEIS NO LOCAL.
3	TODOS OS DESENHOS, PLANILHA DE CUSTOS E CADERNO DE ENCARGOS SE COMPLETAM.
4	A OBRA DEVERÁ SER ENTREGUE LIMPA E COM TODOS OS SERVIÇOS E INSTALAÇÕES EM PERFEITAS CONDIÇÕES DE FUNCIONAMENTO.



PROJETO:	UBS JARDIM HORTÊNCIA	FOLHA:	04
LOCAL:	AV. PASCHOAL DE LAURENTIZ	REV.:	
ASSUNTO:	VISTA EM PERSPECTIVA	ESCALA:	
AUTOR DO PROJETO:	Projetista	DESENHO:	Autor
		DATA:	04/17/24