




1 SANITÁRIOS INFANTIS
ESCALA 1:25

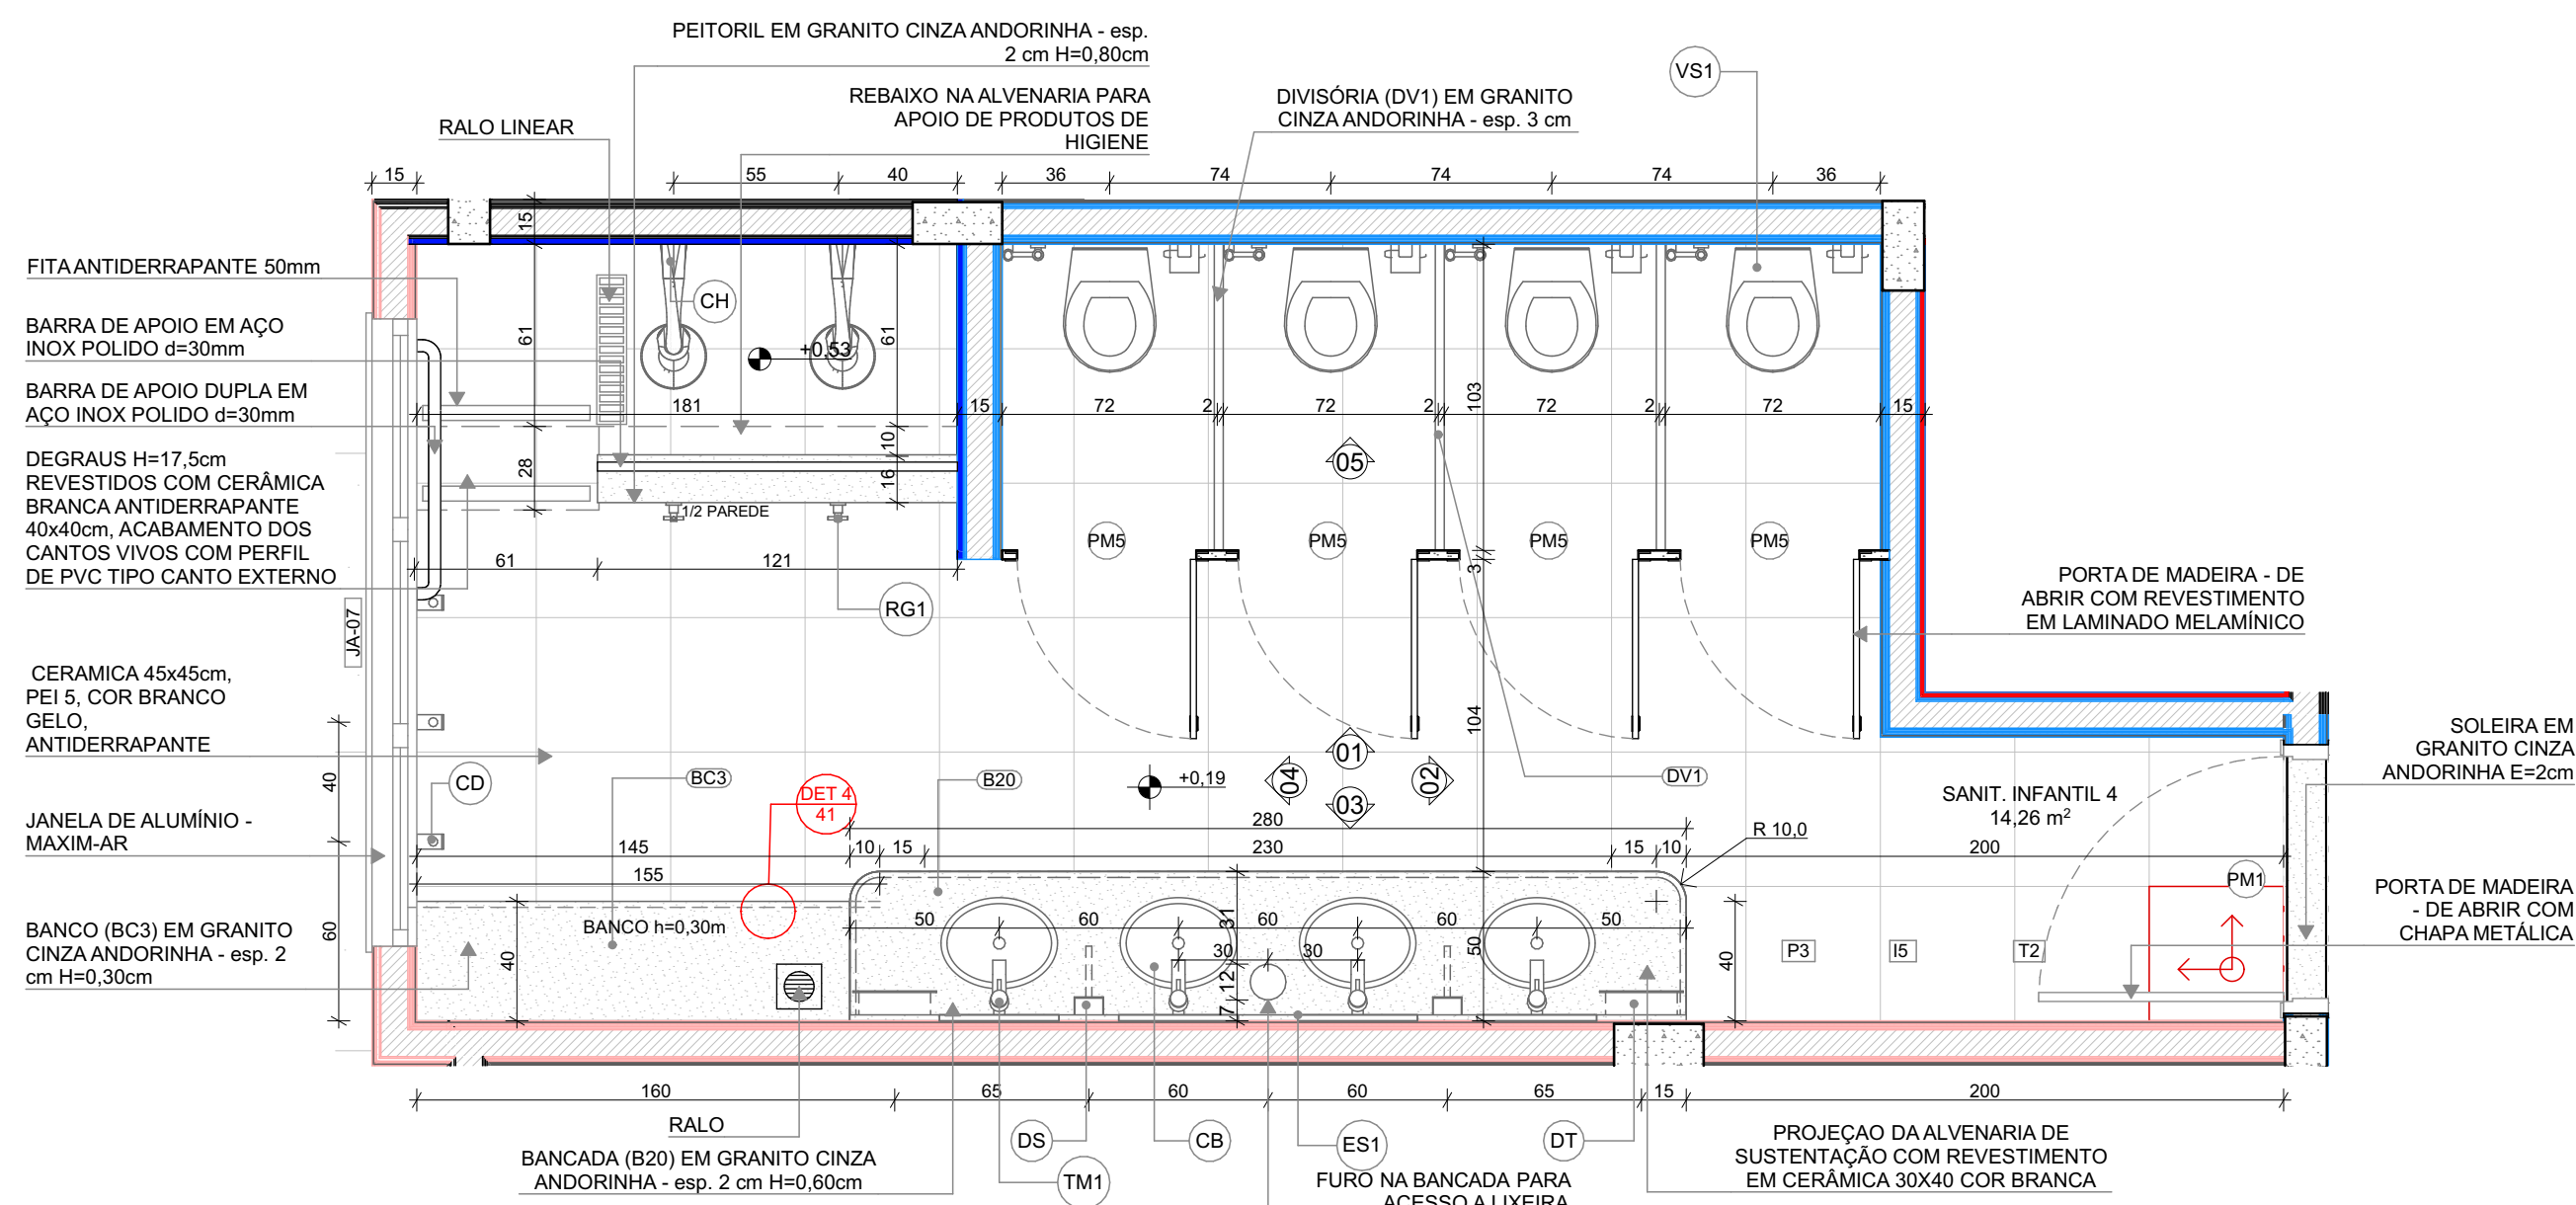


PLANTA BAIXA

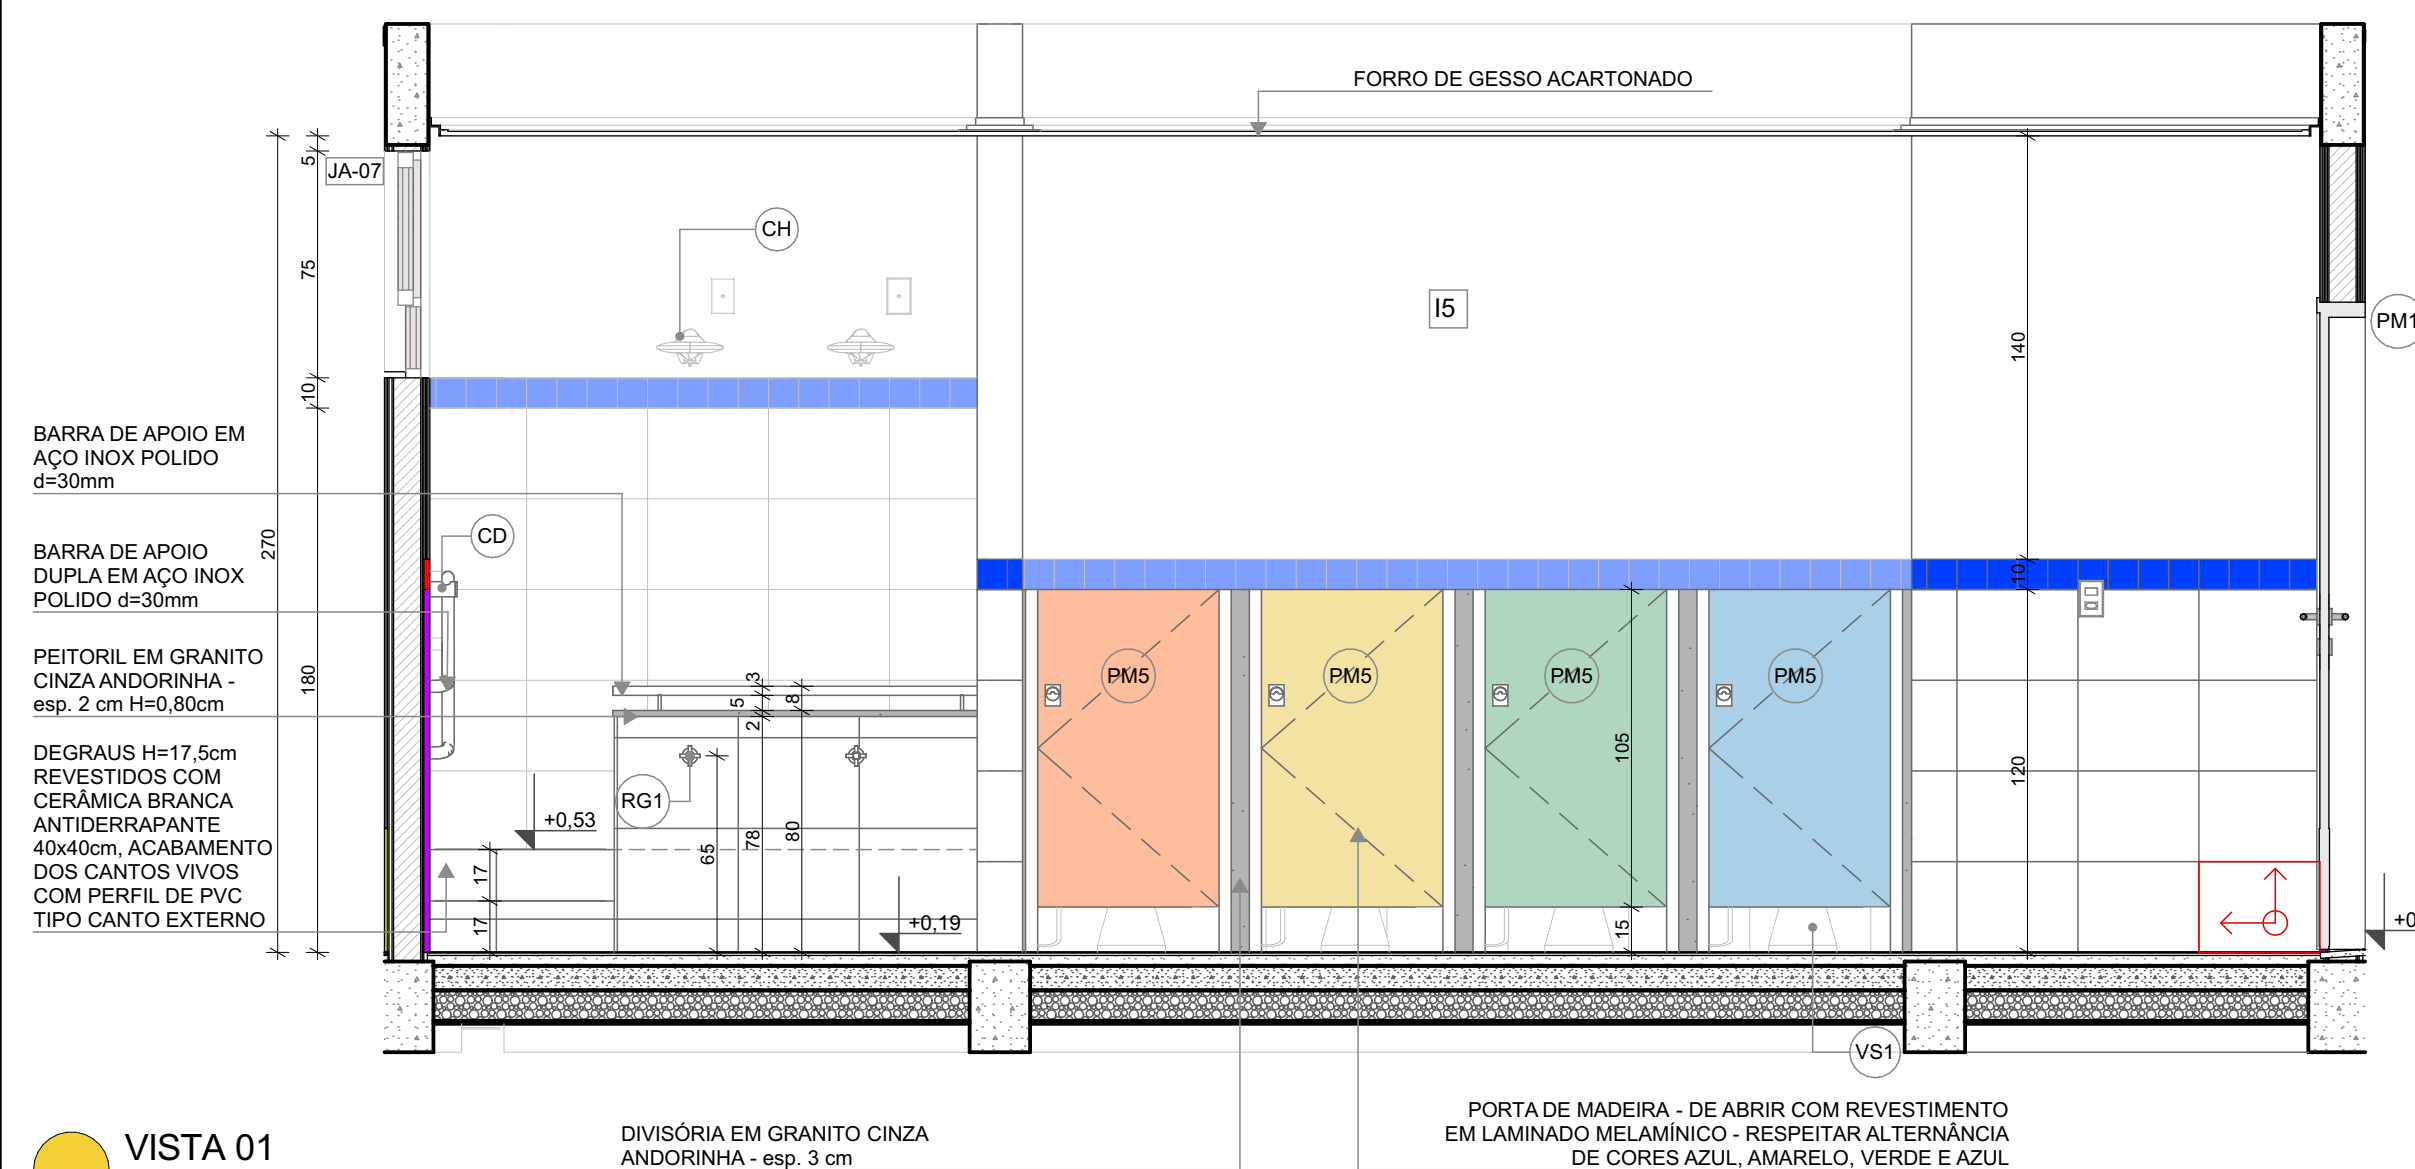


VISTA 01

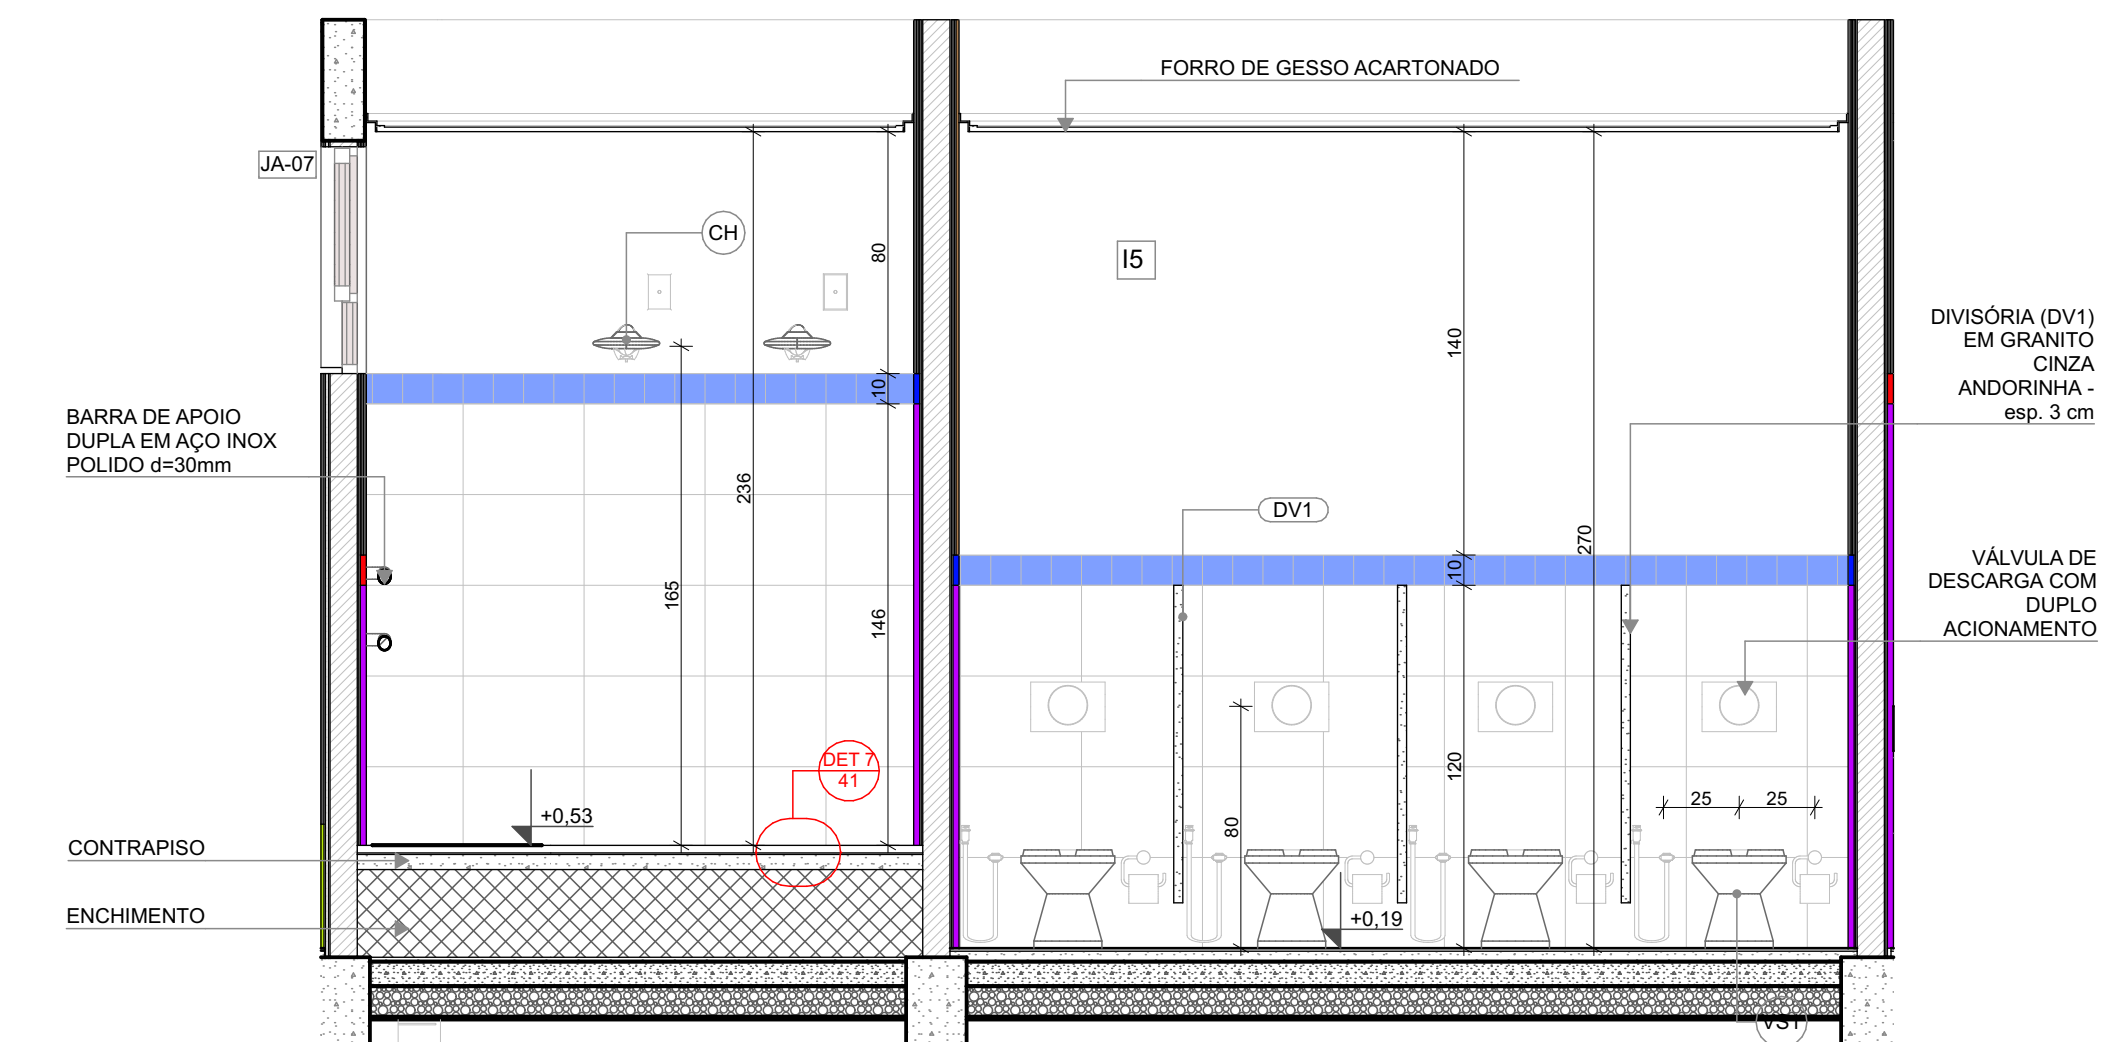

VISTA 05

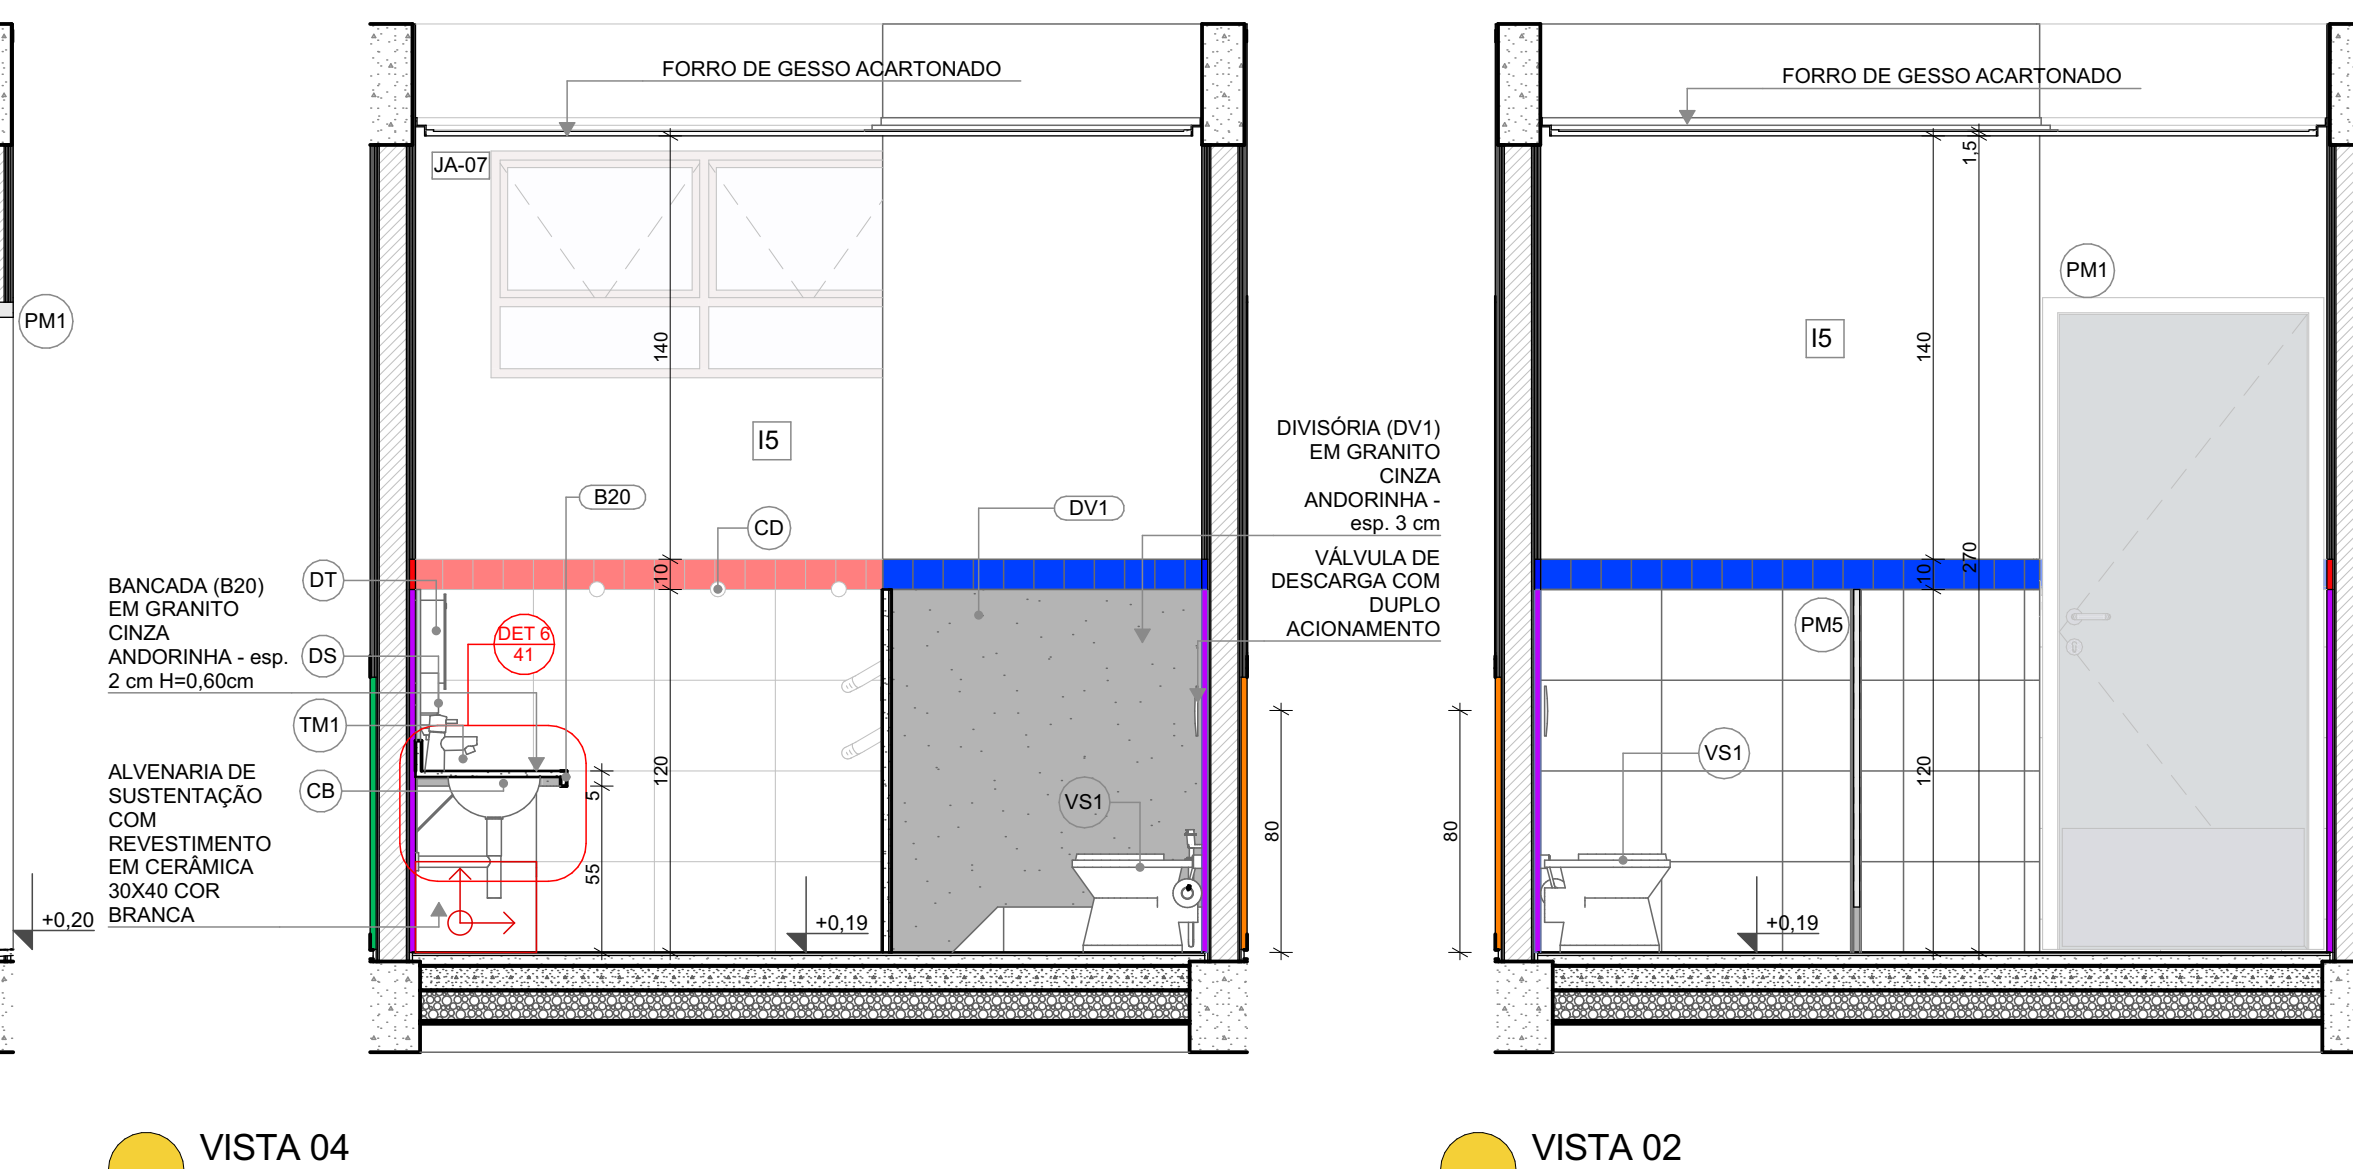

VISTA 04

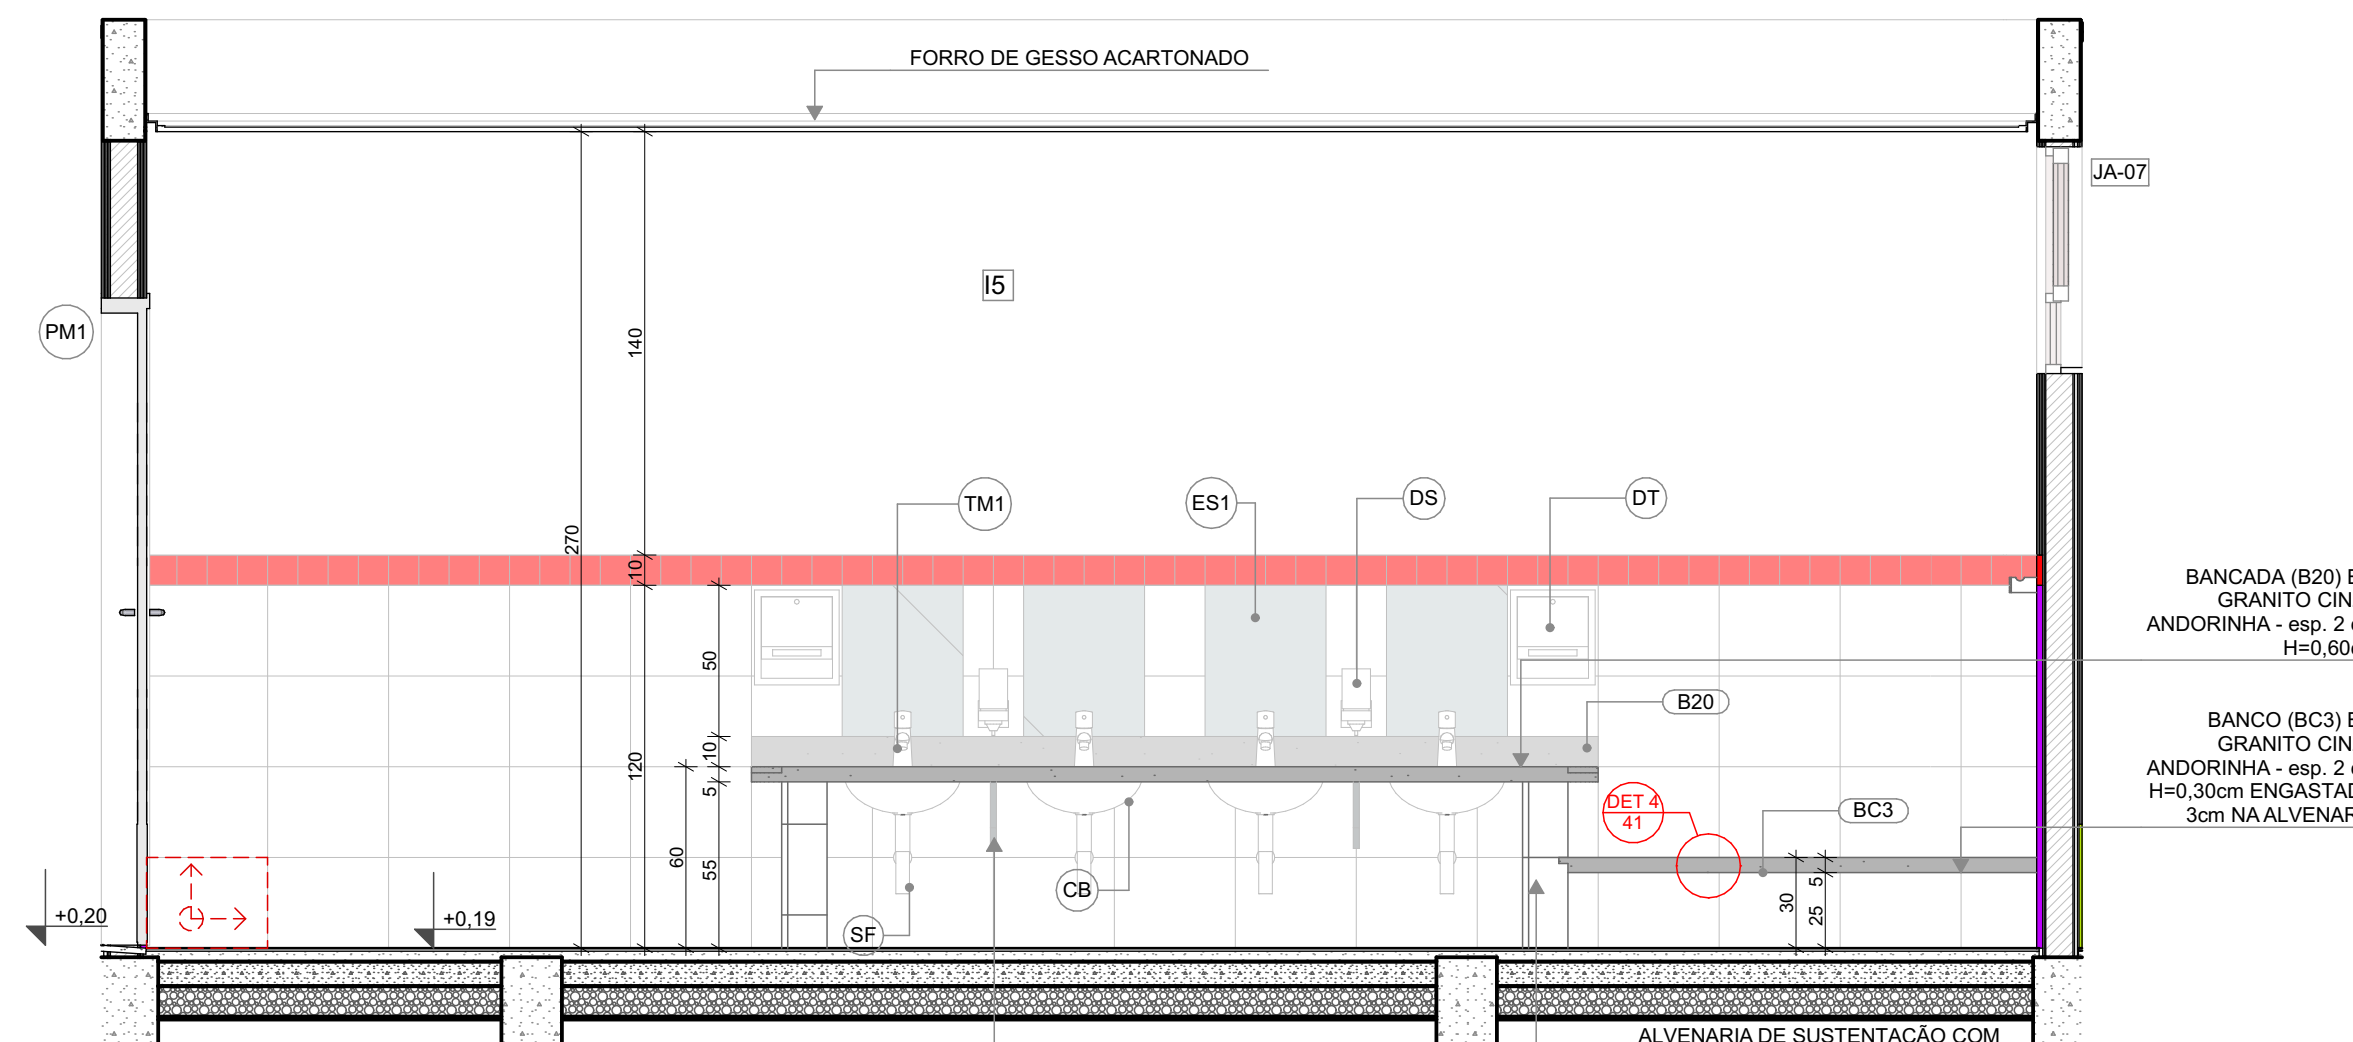

VISTA 03

| LEGENDA REVESTIMENTOS PAREDES | | |
|-------------------------------|-------------|--|
| IS | <div></div> | CERÂMICA 30x40cm, COR BRANCO GELO ATÉ 1,8m. FAIXA CERÂMICA 10x10cm (AZUL E VERMELHA) E PINTURA ACRILICA COR BRANCO GELO (VER AMPLIAÇÕES) |
| | <div></div> | CERÂMICA 30x40cm, COR BRANCO GELO ATÉ 1,2m. FAIXA CERÂMICA 10x10cm (AZUL E VERMELHA) E PINTURA ACRILICA COR BRANCO GELO (VER AMPLIAÇÕES) |

| LOUÇAS, ACESSÓRIOS E METAIS | | | |
|--------------------------------|---|-----------------|--------|
| ID | Descrição | Vista 2D Planta | Quant. |
| SANIT. INFANTIL 4 | | | |
| CB | CUBA DE EMBUTIR OVAL COR BRANCO GELO, DECA OU EQUIVALENTE | | 4 |
| CH | CHUVEIRO COM DESVIADOR PARA DUCHAS ELÉTRICAS, LORENZETTI OU EQUIVALENTE | | 2 |
| DH | DUCHA HIGIÊNICA COM REGISTRO E DERIVAÇÃO, DECA OU EQUIVALENTE | | 4 |
| DS | SABONETEIRA, MELHORAMENTOS OU EQUIVALENTE | | 2 |
| DT | DISPENSER PARA PAPEL TOALHA, MELHORAMENTOS OU EQUIVALENTE | | 2 |
| PP | PAPELEIRA METÁLICA | | 4 |
| RG1 | ACABAMENTO PARA REGISTRO PEQUENO, DECA OU EQUIVALENTE | | 2 |
| SF | SIFÃO CROMADO | | 4 |
| TM1 | TORNEIRA AUTOMÁTICA DE PRESSÃO PARA LAVATÓRIO DE MESA BICA BAIXA, DECA OU EQUIVALENTE | | 4 |
| VS1 | BACIA CONVENCIONAL STUDIO KIDS, DECA OU EQUIVALENTE COM ACESSÓRIOS | | 4 |
| MOBILIÁRIOS/EQUIPAMENTOS FIXOS | | | |
| ID | Descrição | Vista 2D Planta | Quant. |
| SANIT. INFANTIL 4 | | | |
| ES1 | ESPELHO 40x50cm | | 4 |

- NOTAS
- MEDIDAS E NÍVEIS EM METROS;
 - VERIFICAR POSIÇÃO EXATOS DOS PILARES NO PROJETO ESTRUTURAL;
 - VERIFICAR DETALHES CONSTRUTIVOS PERTINENTES NAS PRANCHAS DE DETALHAMENTO;
 - EM CASO DE CONFLITO DE INFORMAÇÕES ENTRE O PROJETO GRÁFICO E O MEMORIAL DESCRITIVO, PREVALECE A INFORMAÇÃO CONTIDA NOS DESENHOS;
 - ALTERAÇÕES NESTE PROJETO SOMENTE COM AUTORIZAÇÃO EXPRESSA DO FNDE

- REFERÊNCIAS:
- PLANILHA DE QUANTITATIVOS
 - MEMORIAL DESCRITIVO E ESPECIFICAÇÕES TÉCNICAS

| LEGENDA | | | |
|---------|---------------------------------|--|--|
| | INDICAÇÃO NÍVEIS PLANTA E CORTE | | INDICAÇÃO DE VISTAS |
| | INDICAÇÃO DE CORTES | | ESPECIFICAÇÃO DE MATERIAIS DE PISO |
| | INDICAÇÃO DE FACHADAS | | ESPECIFICAÇÃO DE MATERIAIS DE PAREDE INTERNA E EXTERNA |
| | INDICAÇÃO DE PORTAS E JANELAS | | ESPECIFICAÇÃO DE MATERIAIS DE TETO |
| | INDICAÇÃO DE DETALHES | | |



| | |
|--|---------------|
| Revisão do Projeto Arquitetônico Creche e Pré-Escola Tipo 1 Modelo Padrão FNDE em metodologia Building Information Modeling. | |
| 03 | JANEIRO/ 2023 |
| Alteração para atender a NBR 9050/2020: Alteração da dimensão do terreno para 45 x 65m, com ampliação do pátio central e circulações laterais. Alteração de layout dos ambientes: Cozinha, copa de funcionários, rouparia, lavanderia e DML. | |
| 02 | JANEIRO/ 2017 |
| Atendimento à NBR 9050/2015: Alteração: quadro de áreas, fechamento frontal, sanitários 1 e 2, altura da platibanda, mobiliário e equipamento, altura da cerâmica nos sanitários, cor dos portões dos solários e altura da porta PA4; Acréscimo: do gradil e quadro de cargas no castelo d'água, de duchas higienicas e escaninhos pré-escola. | |
| 01 | JULHO/ 2016 |
| Nº | DATA |
| | DESCRIÇÃO |

CONTROLE DE REVISÕES

FNDE MINISTÉRIO DA
EDUCAÇÃO

PROJETO PADRÃO - FNDE

| | |
|-------------------|------------|
| PROPRIETÁRIO: | |
| ENDEREÇO: | |
| MUNICÍPIO - UF: | |
| PROPRIETÁRIO: | |
| RESP. TÉCNICO: | CAU / CREA |
| AUTOR DO PROJETO: | CAU / CREA |

APROVAÇÕES CAU / CREA

PREFEITURA / RA

OBSERVAÇÕES:

CRECHE PRÉ-ESCOLA TIPO 1
PROJETO DE ARQUITETURA

| | | | | |
|--|--|---|--|-----|
| COORDENAÇÃO CGEST - Coordenação Geral de Infraestrutura Educacional | | AMPLIAÇÃO DO BLOCO B - SANIT. INFANTIL 3 E SANIT. INFANTIL 4 | | ARQ |
| REVISÃO R.00 R.03 R.01 R.02 | ESCALA 1:25 DATA EMISSÃO JAN/2023 | PRANCHA 31/41 | | |
| FORMATO (841x594) | | | | |