

DEPARTAMENTO DE GESTÃO E PLANEJAMENTO URBANO

Rua Ana de Oliveira, 27 - Centro | Telefone: (19) 3631-7704
www.sao.pao.sp.gov.br | e-mail: planejamento@sao.pao.sp.gov.br

- NOTAS E OBSERVAÇÕES:
- 1 - MEDIDAS EM METRO, EXCETO ONDE INDICADO.
 - 2 - ESCALA 1:250
 - 3 - NO PROJETO EXECUTIVO DEVERÁ SER PREVISTO:
 - SONDADE
 - ESTUDO GEOTÉCNICO
 - PARA ESTABILIZAÇÃO DO FUNDO DA BACIA DE RETENÇÃO;
 - ESTABILIDADE DO CORPO DA BARRAGEM;
 - ESTABILIDADE DOS TALUDES.
 - 4 - NO PROJETO EXECUTIVO SERÁ APRESENTADO DETALHES DOS DISPOSITIVOS DE DRENAGEM E ESPECIFICAÇÕES TÉCNICAS.
 - 5 - TODA ÁREA DEVE SER CERCADA DE TAL FORMA QUE IMPEÇA ACESSO DE PESSOAS E ANIMAIS.

REV-00	EMISSIONAL	10/06/2026
REV.	DESCRIÇÃO	DATA


OBJETO
ANTEPROJETO RESERVATÓRIO R2
ASSUNTO
PLANTA BAIXA RESERVATÓRIO R2

RESPONSÁVEIS


Julio Luis de Almeida Lima
Engenheiro Civil - CREA SP: 5070.53180-1
Departamento de Gestão e Planejamento Urbano

Luciano Lopes Gonçalves
Engenheiro Civil - CREA SP: 5070.53180-1
Departamento de Gestão e Planejamento Urbano


REVISÃO: 1 DATA: 10/06/2026 DESenh: 1:250 FOLHA 01/64

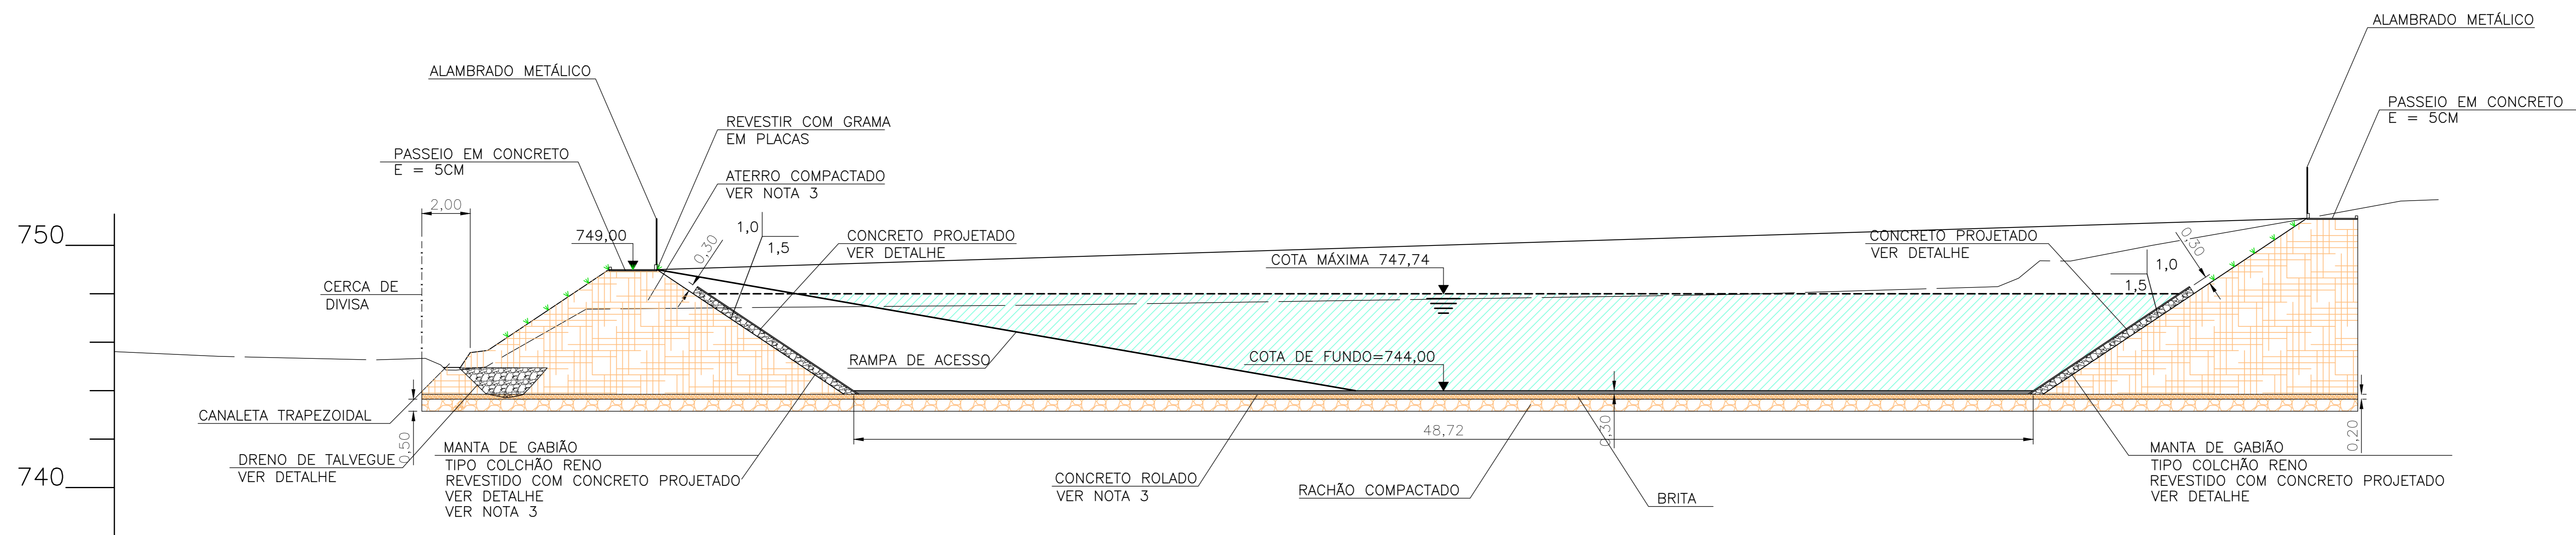

CORTE C – C

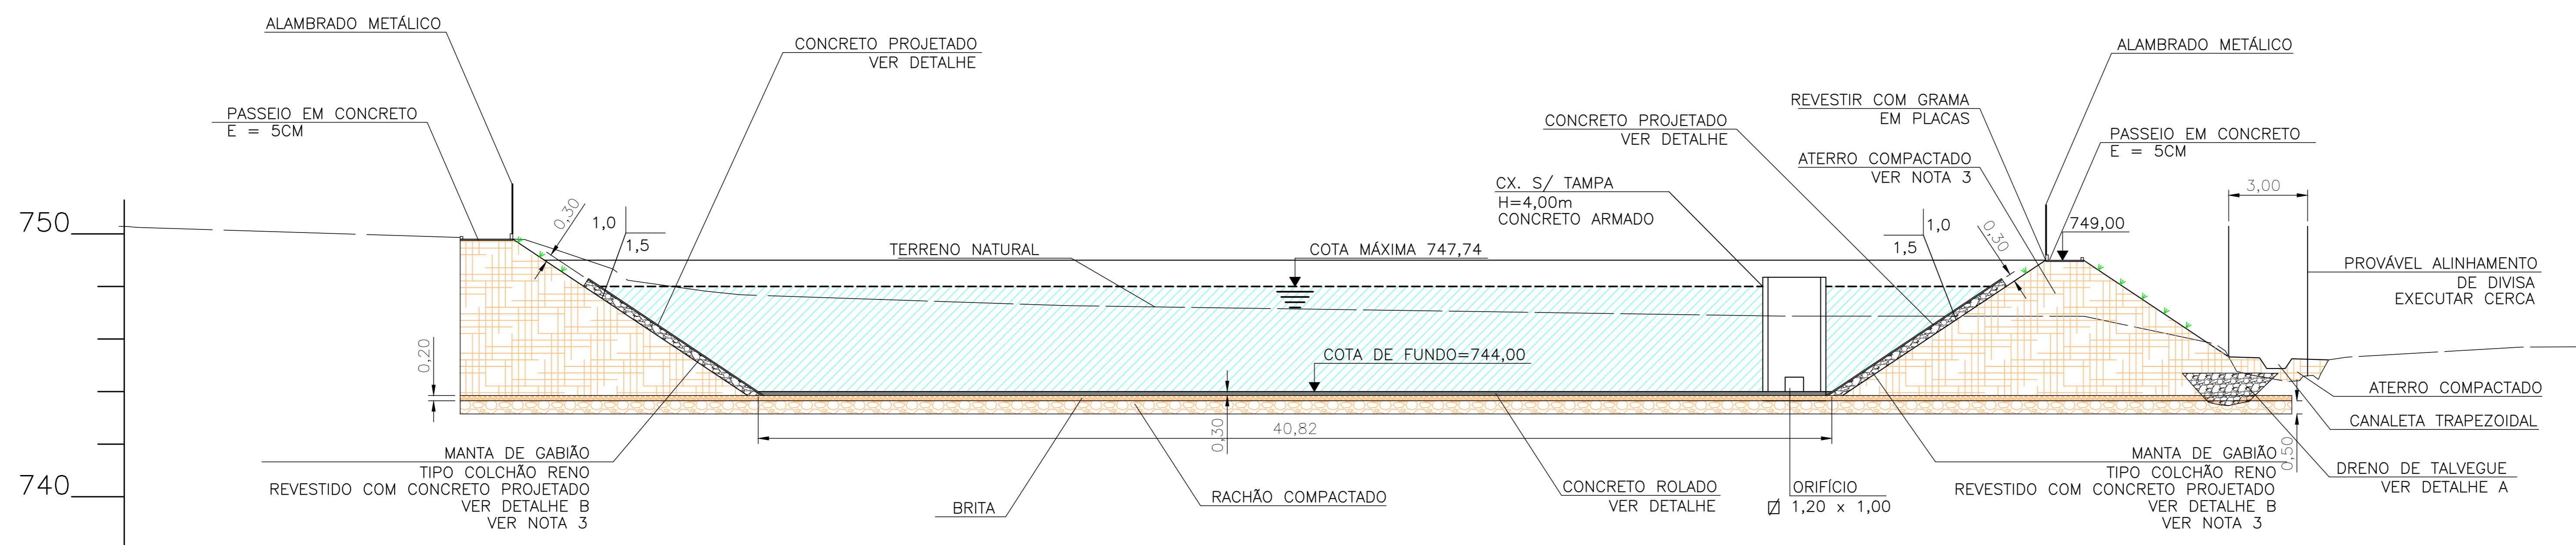

CORTE B – B

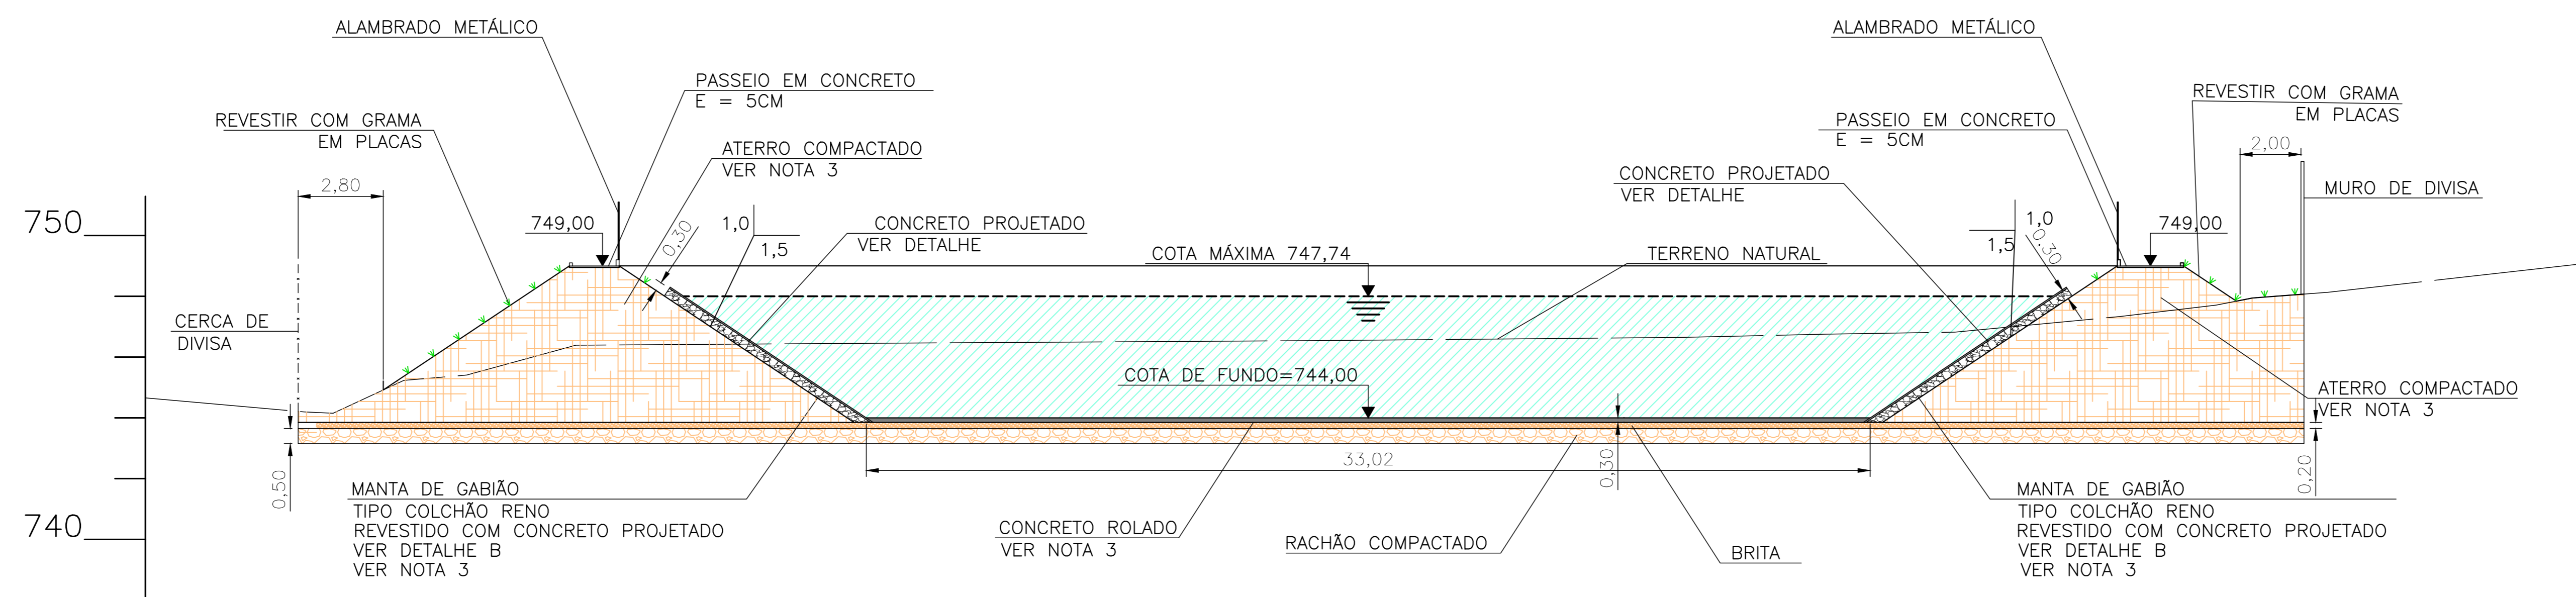

CORTE A – A

DEPARTAMENTO DE GESTÃO E PLANEJAMENTO URBANO

Rua Ana de Oliveira, 27 – Centro | Telefone: (19) 3631-7704
www.sao-paulo.sp.gov.br | e-mail: planejamento@sao-paulo.sp.gov.br

- NOTAS E OBSERVAÇÕES:
- 1 – MEDIDAS EM METRO, EXCETO ONDE INDICADO.
 - 2 – ESCALA 1:125
 - 3 – NO PROJETO EXECUTIVO DEVERÁ SER PREVISTO:
 - ESTUDO GEOTÉCNICO
 - PARA ESTABILIZAÇÃO DO FUNDO DA BACIA DE RETENÇÃO;
 - ESTABILIDADE DO CORPO DA BARRAGEM;
 - ESTABILIDADE DOS TALUDES.
 - 4 – NO PROJETO EXECUTIVO SERÁ APRESENTADO DETALHES DOS DISPOSITIVOS DE DRENAGEM E ESPECIFICAÇÕES TÉCNICAS.
 - 5 – TODA ÁREA DEVE SER CERCADA DE TAL FORMA QUE IMPEÇA ACESSO DE PESSOAS E ANIMAIS.

REV-00	MISSÃO INICIAL	106/01/26
REV.	DESCRIÇÃO	DATA


OBJETO
ANTEPROJETO RESERVATÓRIO R2
ASSUNTO
PLANTA DE CORTES

RESPONSÁVEIS


Julio Luis de Almeida Lima
Engenheiro Civil – CREA SP: 5070.53180-1
Departamento de Gestão e Planejamento Urbano

Luciano Lopes Gonçalves
Engenheiro Civil – CREA SP: 5070.53180-1
Departamento de Gestão e Planejamento Urbano


REVISÃO: 1 DATA: 106/01/26 ESCALA: 1:125 FOLHA: 02/24

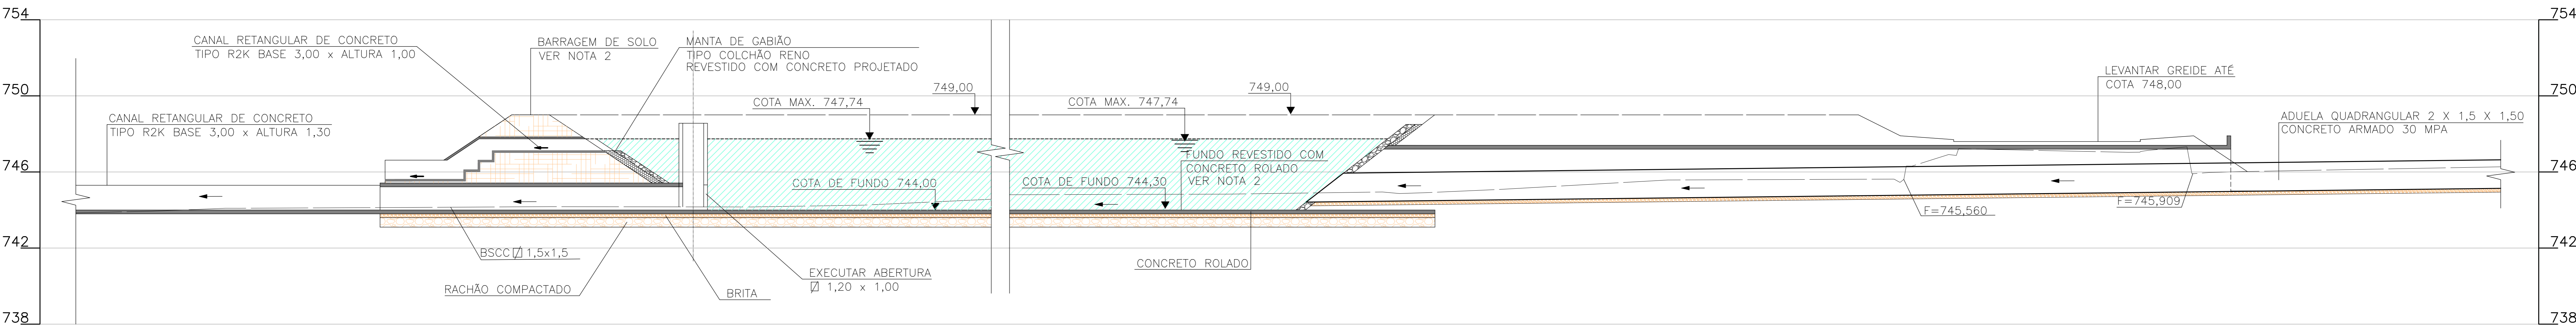

PERFIL
ESCALA:1:125

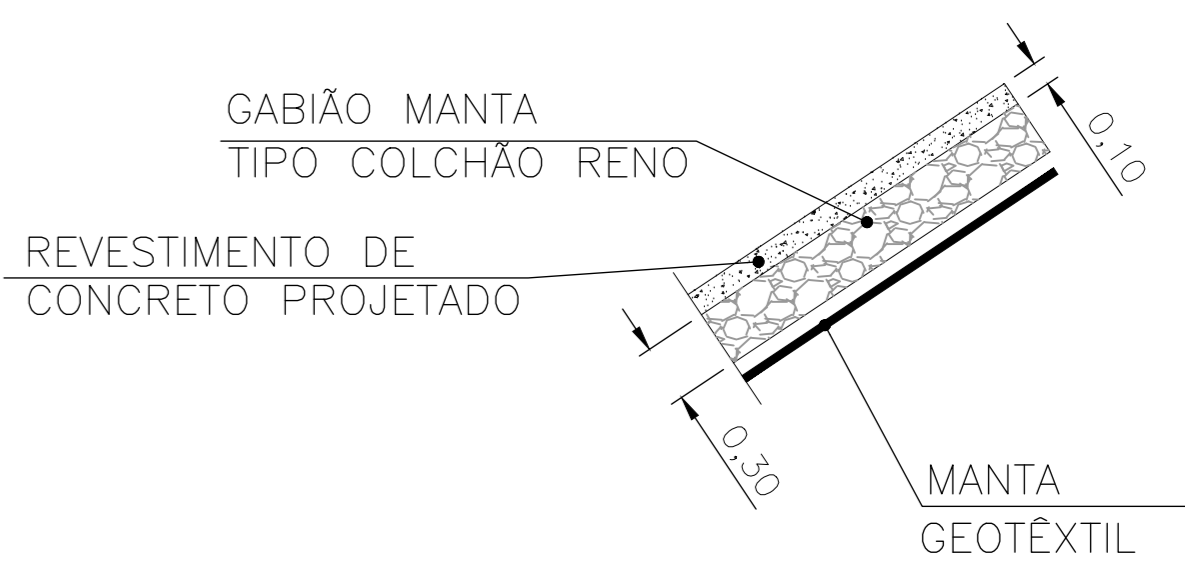


DETALHE B
S/ESC.

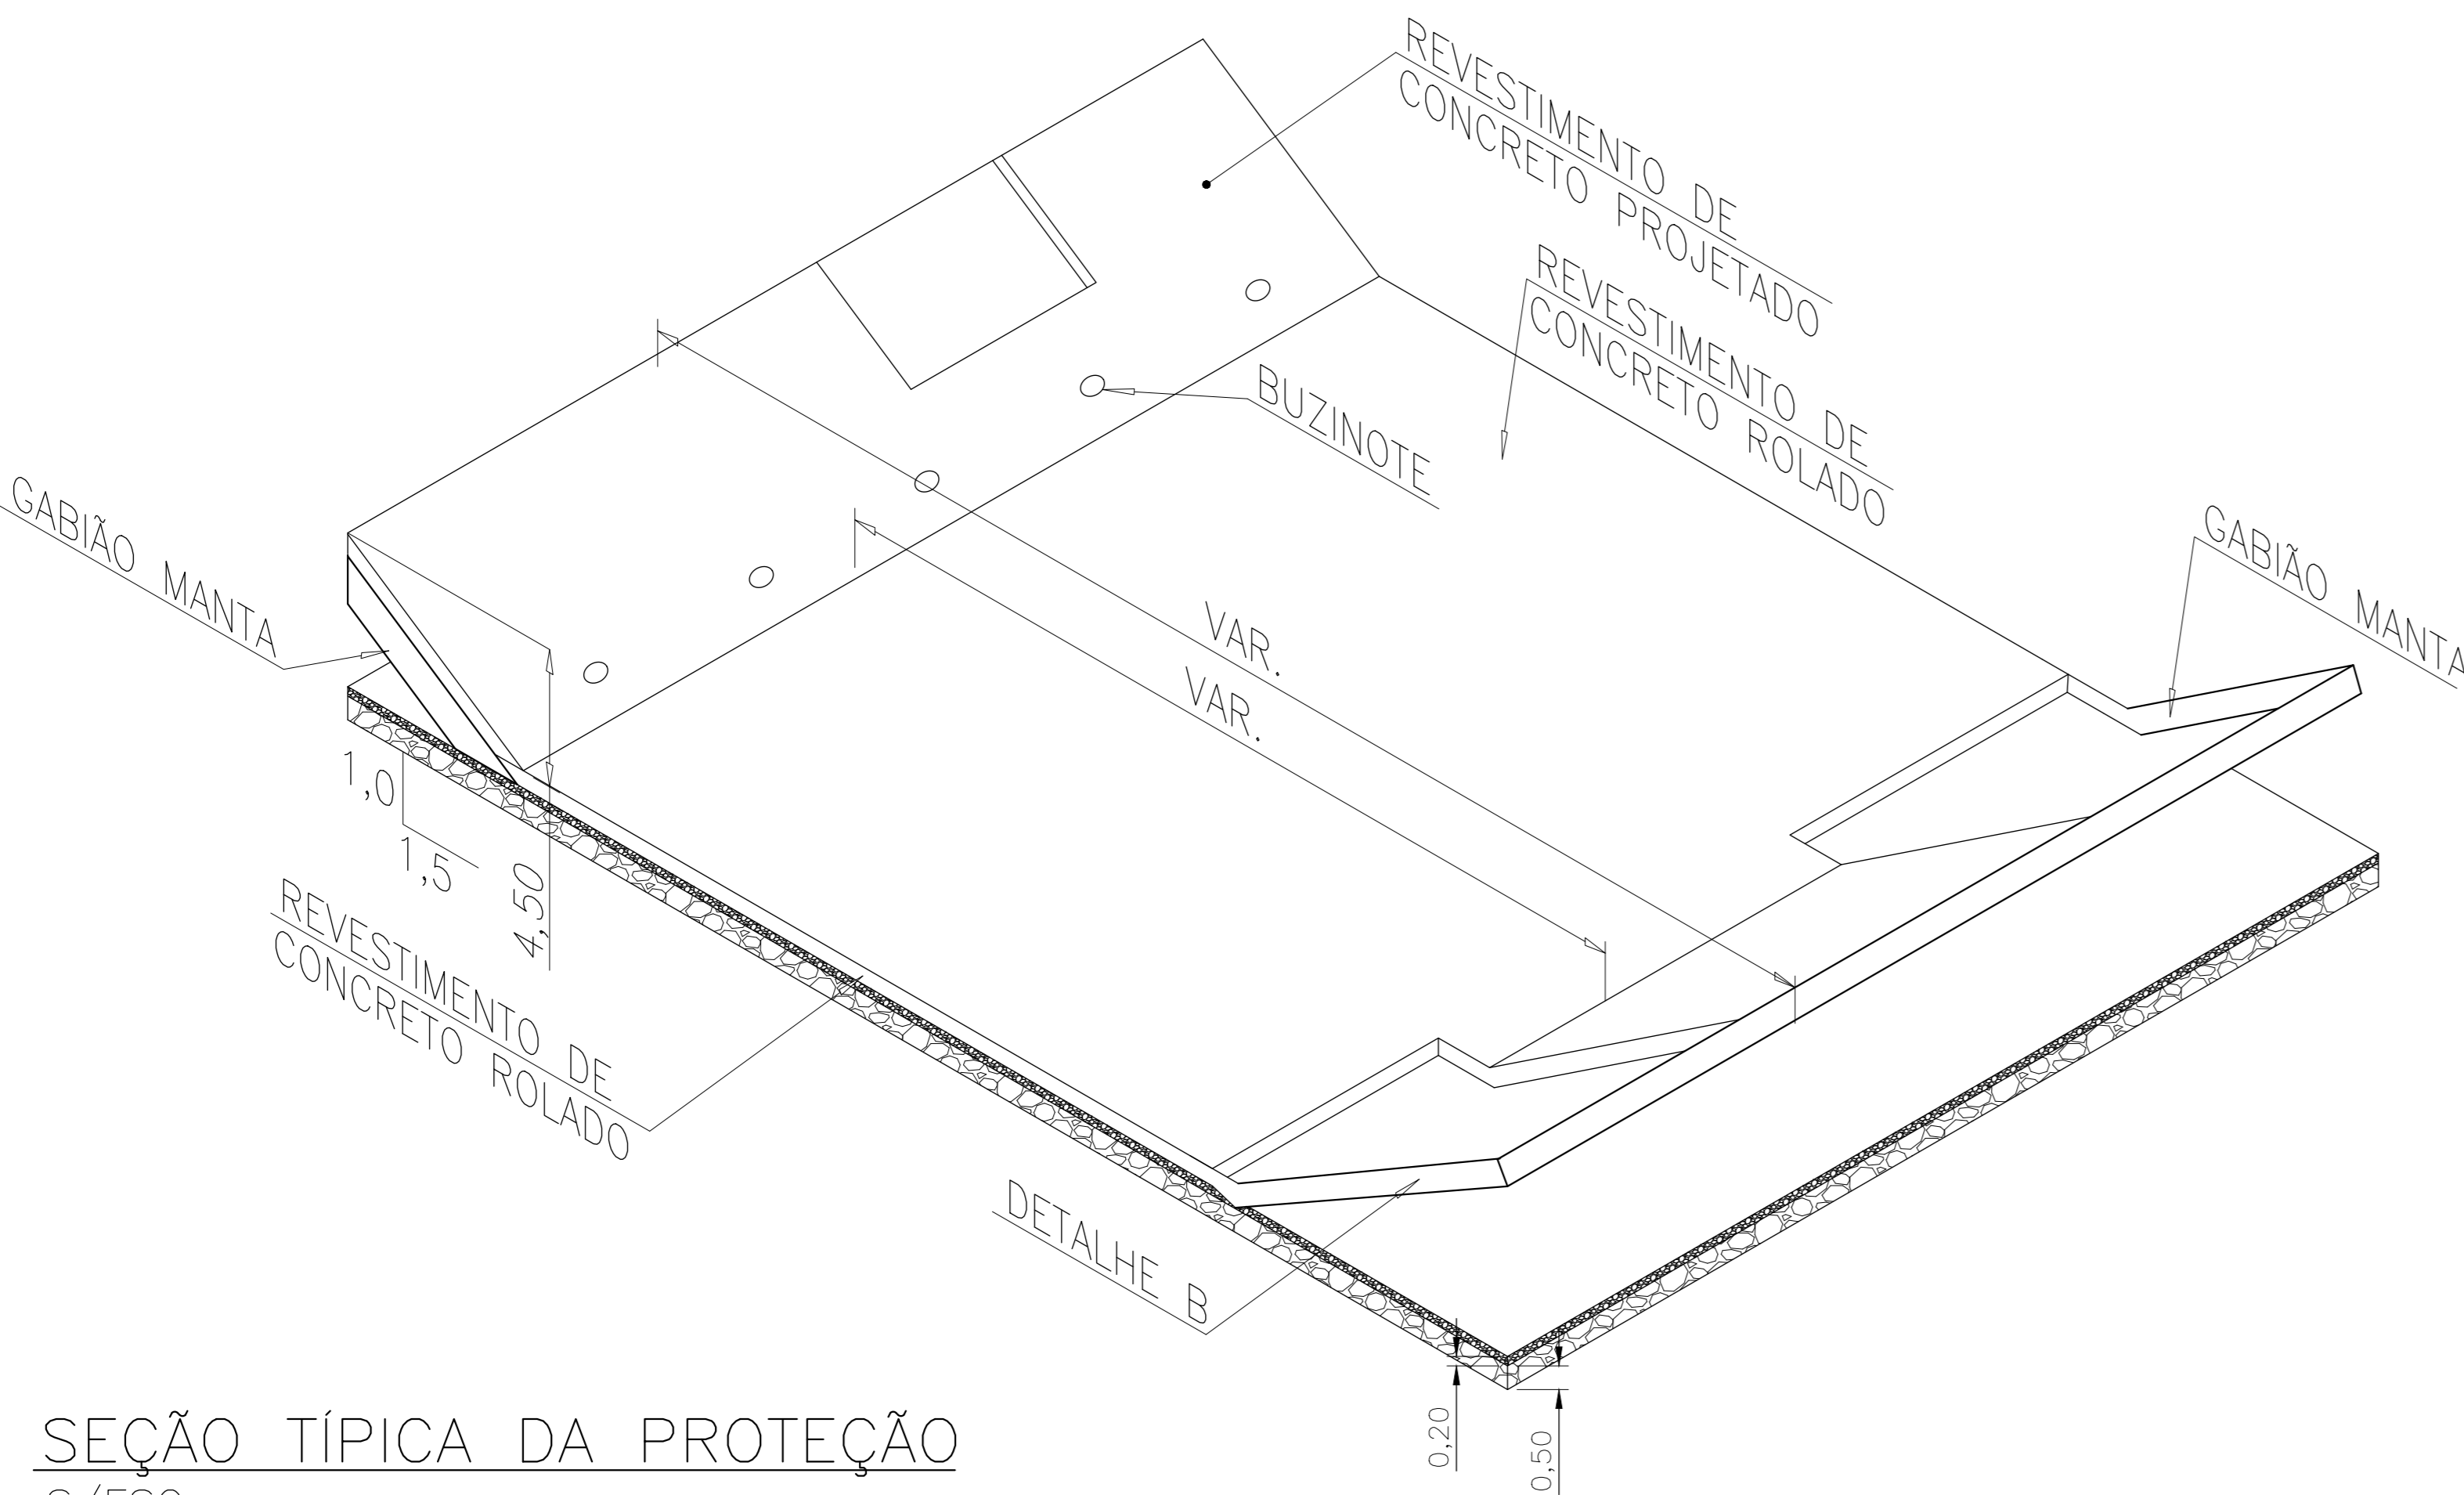

SEÇÃO TÍPICA DA PROTEÇÃO
S/ESC.

DET A – DRENO DE TALVEGUE
S/ESC.

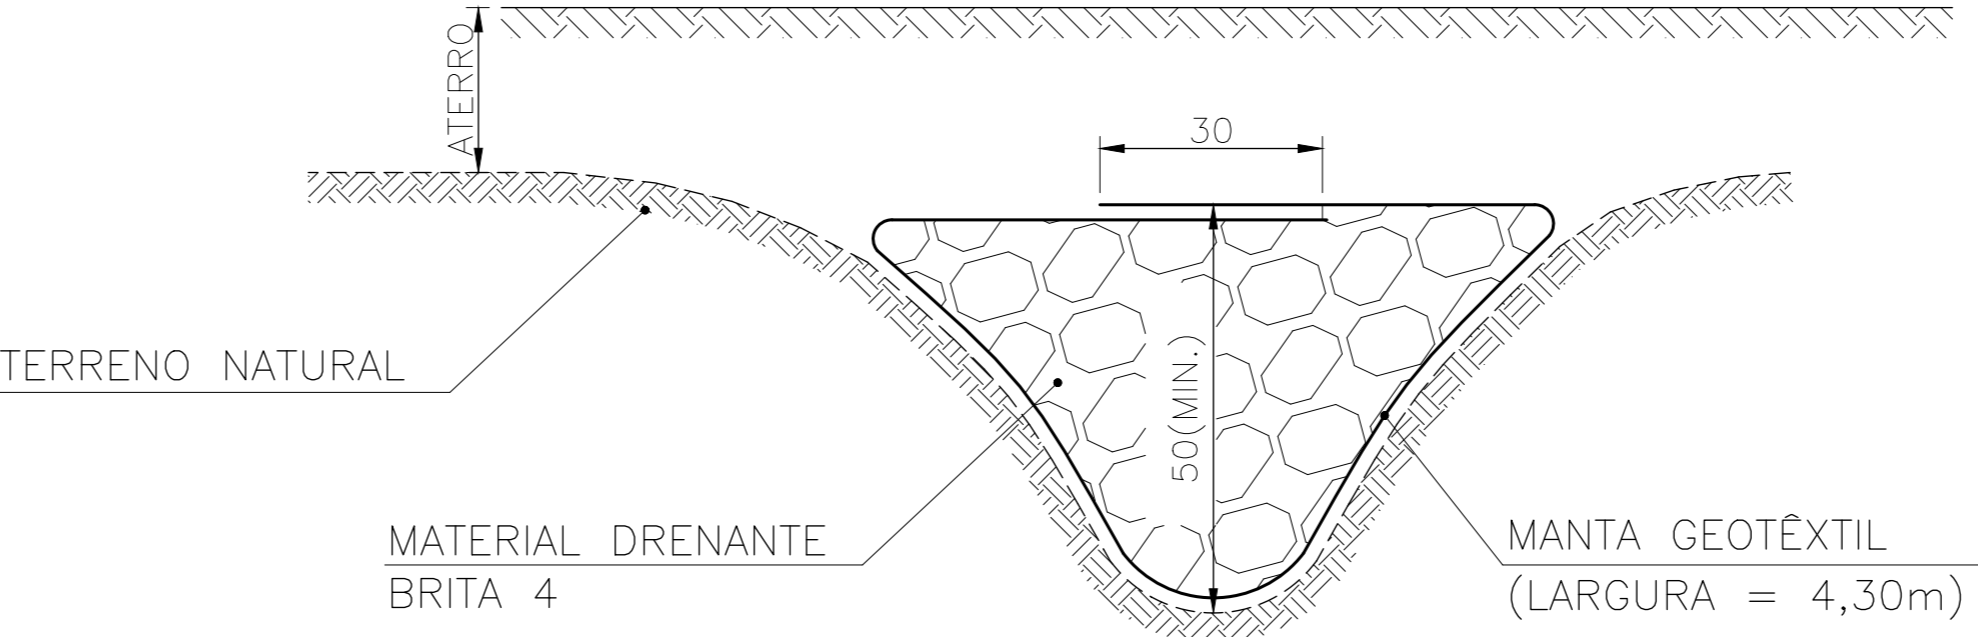

QUANTIDADES POR METRO LINEAR	
MANTA GEOTEXTIL TIPO BIDIM OP-30	4.30m2
MATERIAL DRENANTE BRITA 4	1.00m3

DEPARTAMENTO DE GESTÃO E PLANEJAMENTO URBANO

Rua Ana de Oliveira, 27 – Centro | Telefone: (19) 3631-7704
www.sao-paulo.sp.gov.br | e-mail: planejamento@sao-paulo.sp.gov.br

- NOTAS E OBSERVAÇÕES:
- 1 – MEDIDAS EM METRO, EXCETO ONDE INDICADO.
 - 2 – ESCALA 1:125
 - 3 – NO PROJETO EXECUTIVO DEVERÁ SER PREVISTO:
 - SONDAGENS
 - ESTUDO GEOTÉCNICO
 - PARA ESTABILIZAÇÃO DO FUNDO DA BACIA DE RETENÇÃO;
 - ESTABILIDADE DO CORPO DA BARRAGEM;
 - ESTABILIDADE DOS TALUDES.
 - 4 – NO PROJETO EXECUTIVO SERÁ APRESENTADO DETALHES DOS DISPOSITIVOS DE DRENAGEM E ESPECIFICAÇÕES TÉCNICAS.
 - 5 – TODA ÁREA DEVE SER CERCADA DE TAL FORMA QUE IMPEÇA ACESSO DE PESSOAS E ANIMAIS.

REV-00	EMISSÃO INICIAL	106/01/26
REV.	DESCRIÇÃO	DATA

OBJETO
ANTEPROJETO RESERVATÓRIO R2
ASSUNTO
PLANTA DE CORTES E DETALHES

RESPONSÁVEIS

Julio Luis de Almeida Lima Engenheiro Civil – CREA SP: 5070.53180-1 Departamento de Gestão e Planejamento Urbano	Luciano Lopes Gonçalves Engenheiro Civil – CREA SP: 5070.53180-1 Departamento de Gestão e Planejamento Urbano
REVISOR: REV-00	DATA: 106/01/26
ESCALA: 1:125	FOLHA: 03/64

