




VEST. FEM. - PLANTA BAIXA
ESCALA 1:25

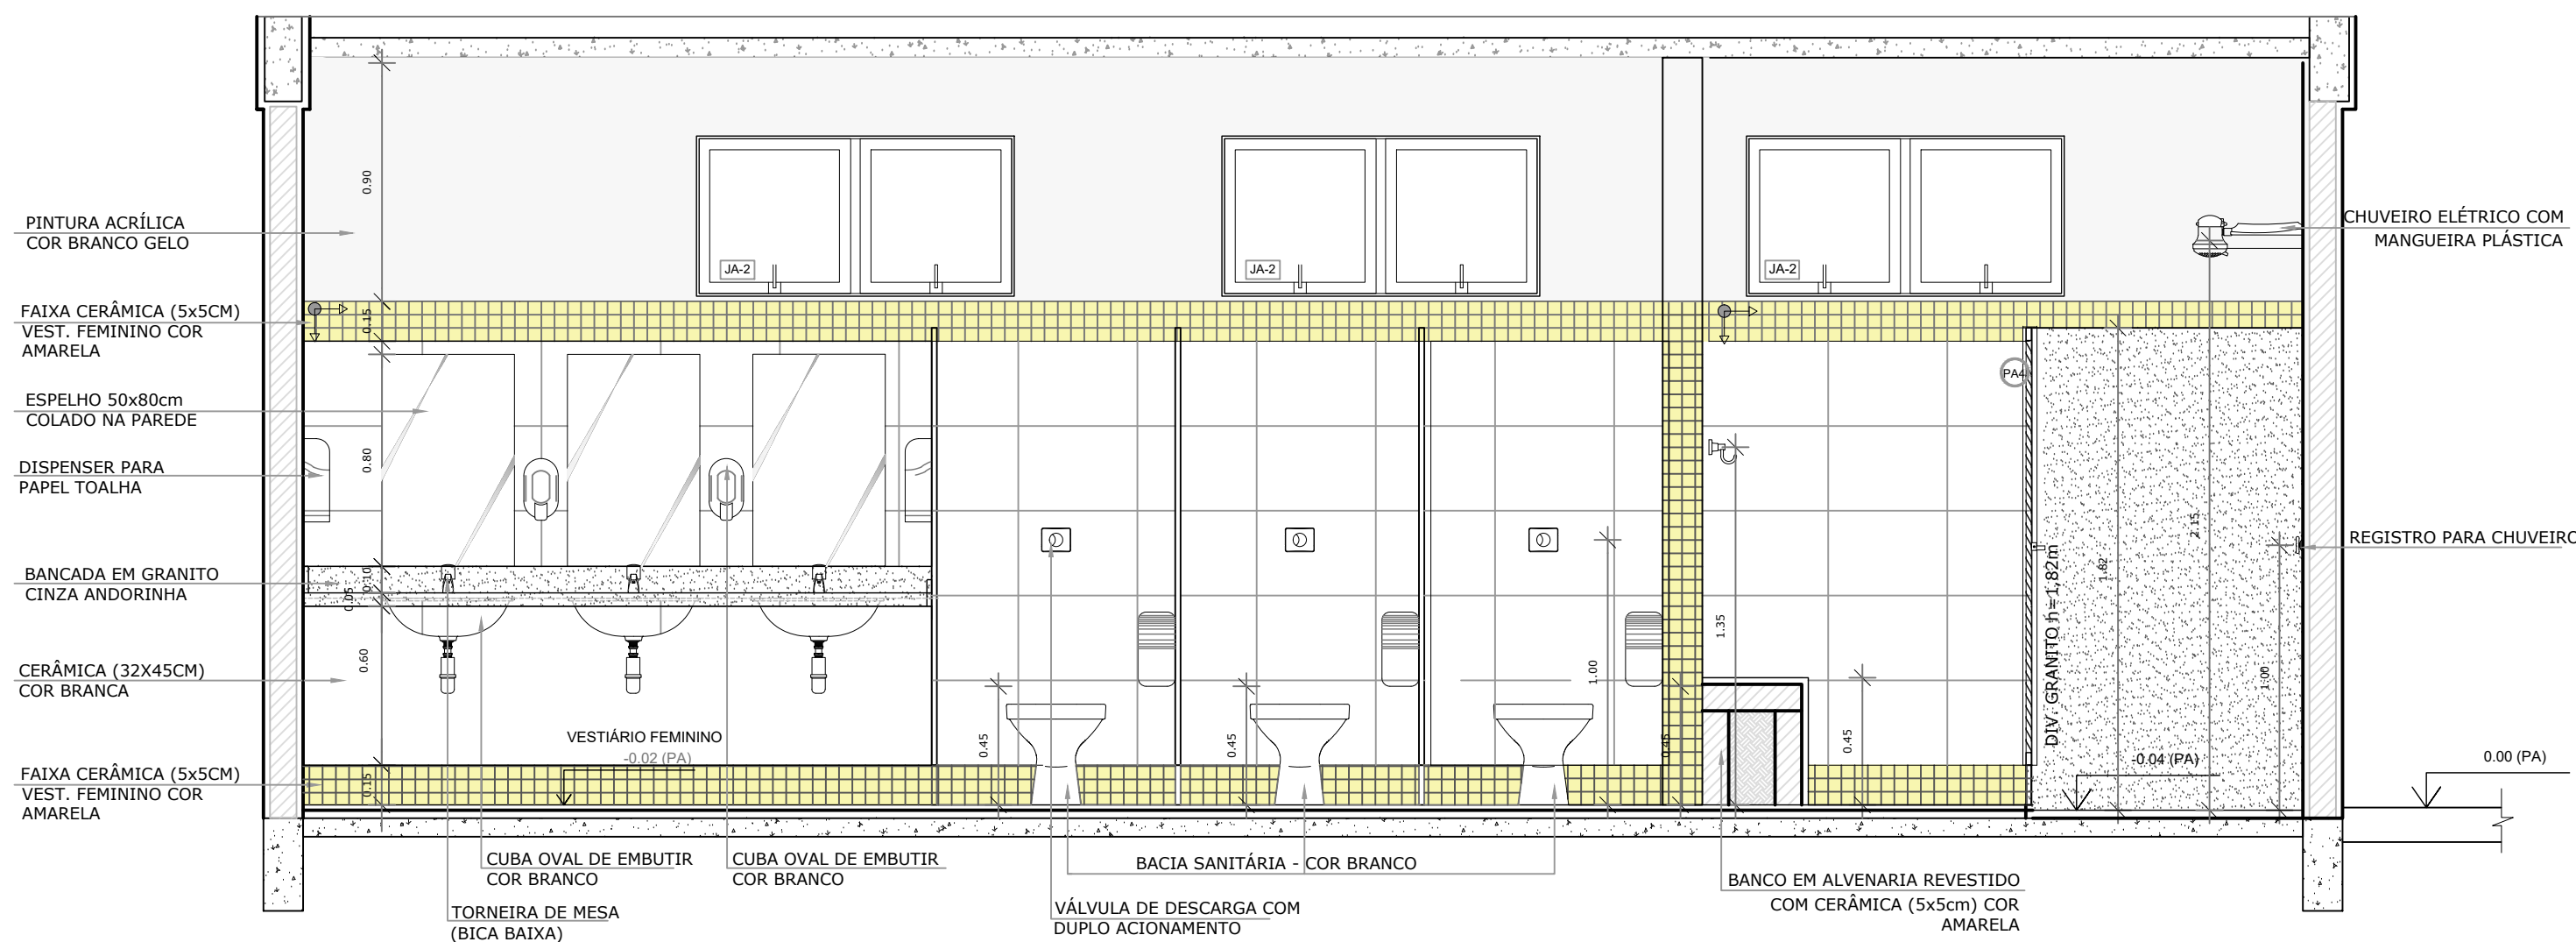


VEST. FEM. - VISTA 1
ESCALA 1:25

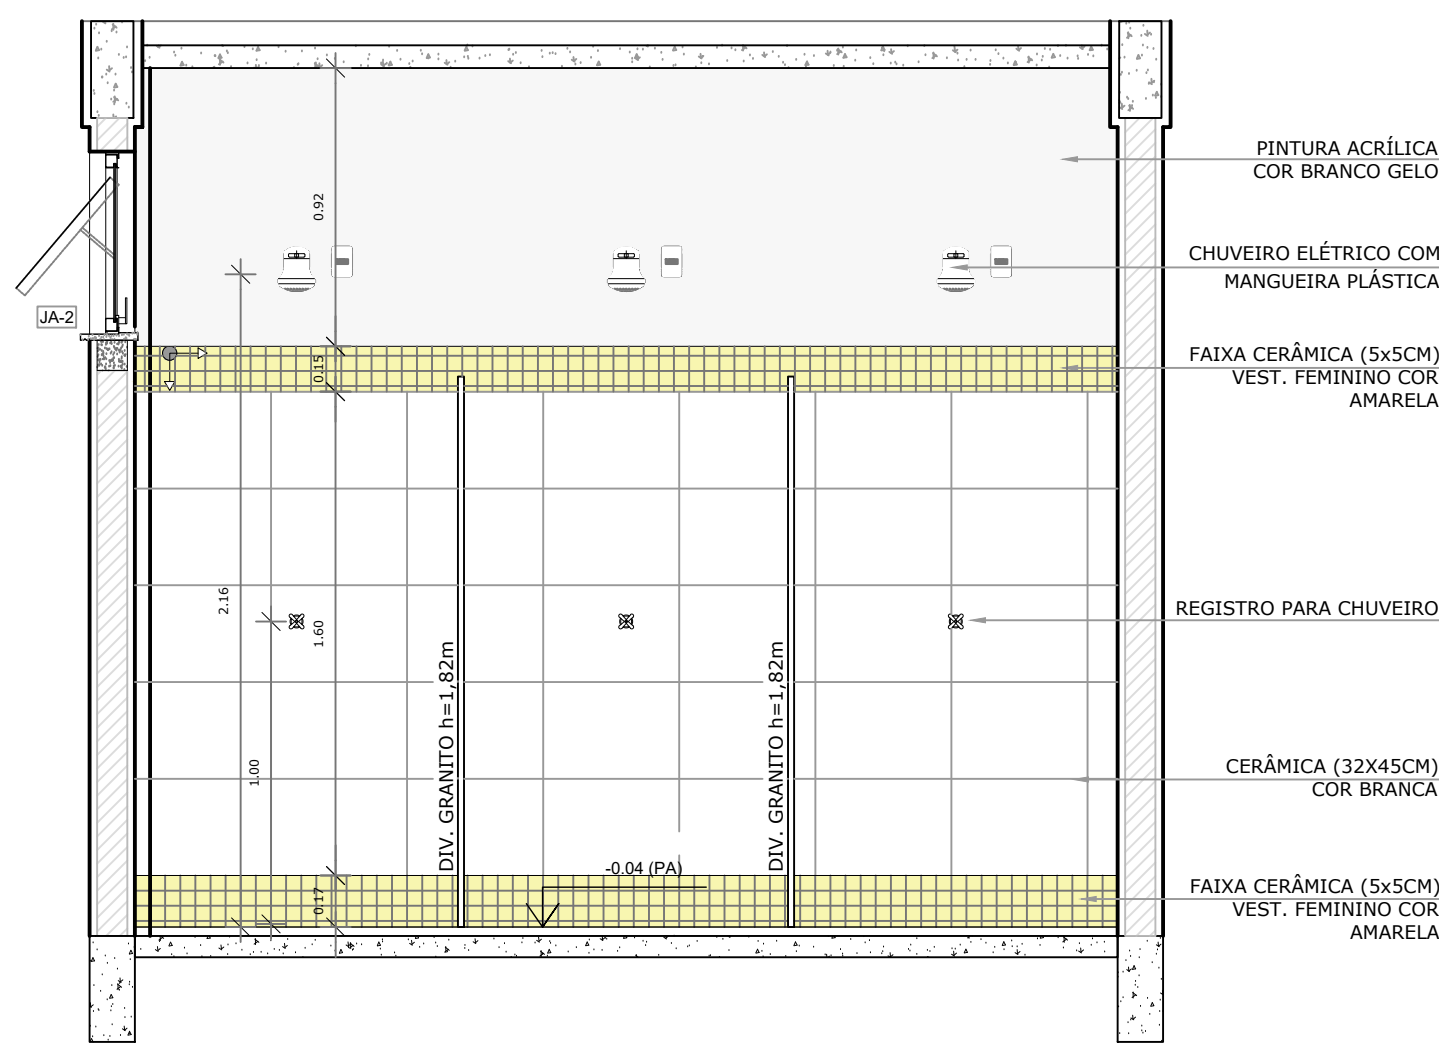


VEST. FEM. - VISTA 2
ESCALA 1:25

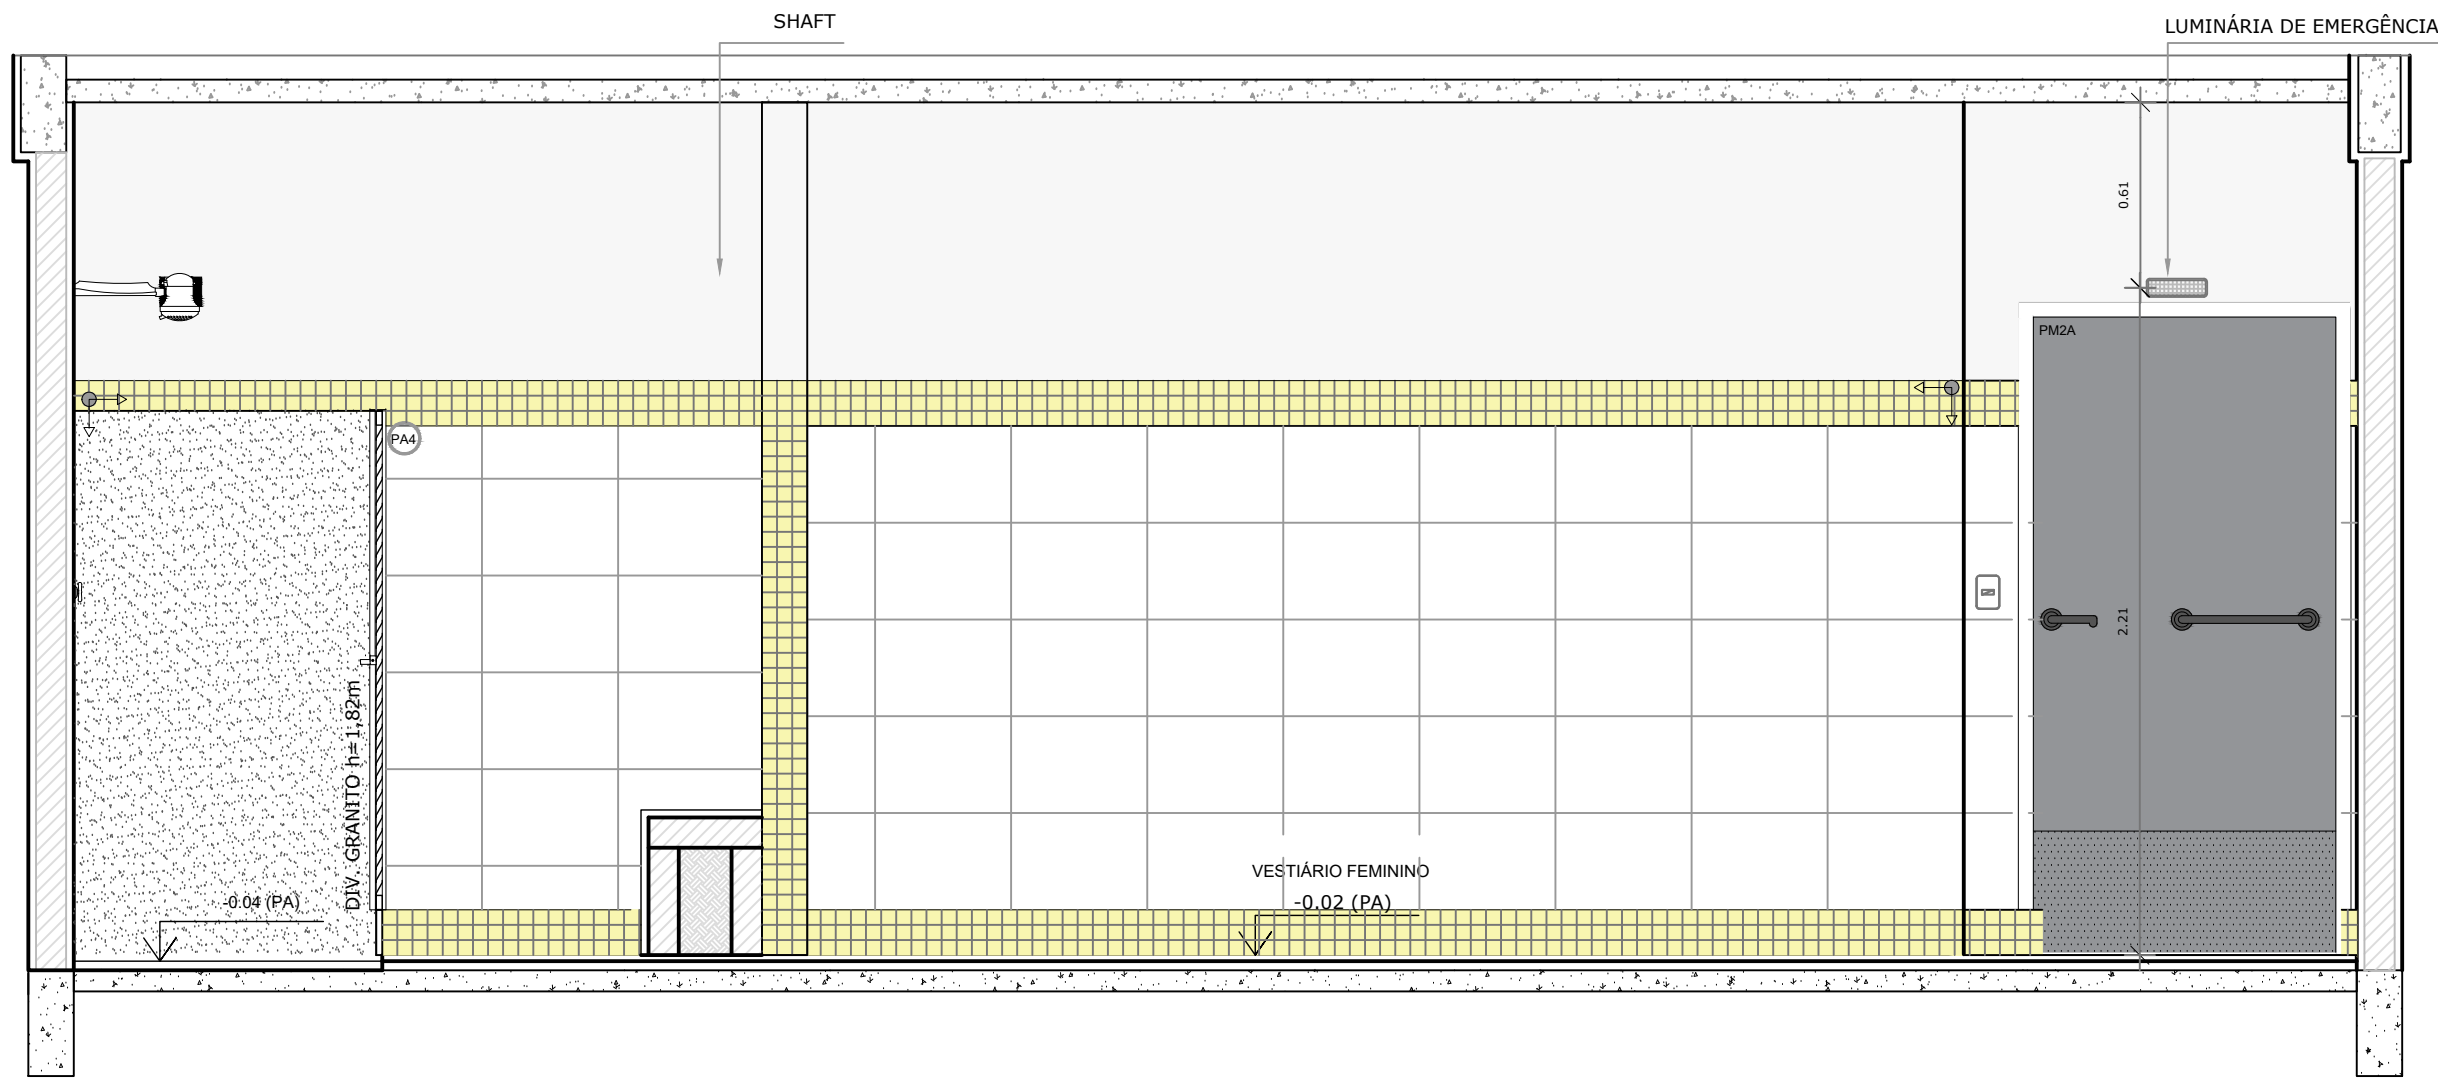


VEST. FEM. - VISTA 3
ESCALA 1:25

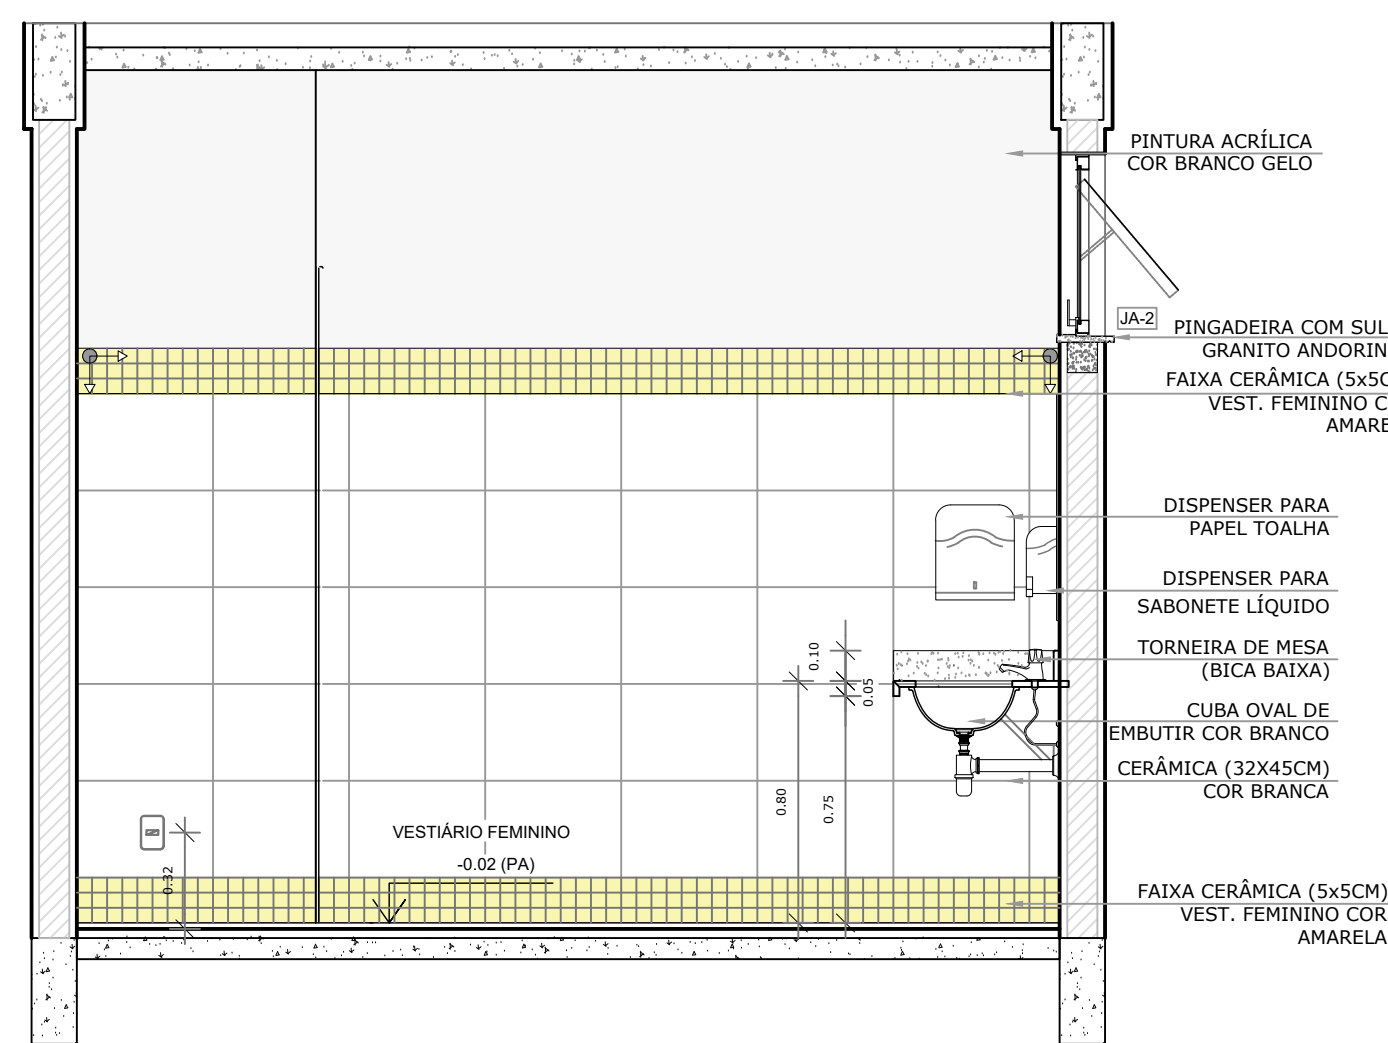

VEST. FEM. - VISTA 4
ESCALA 1:25

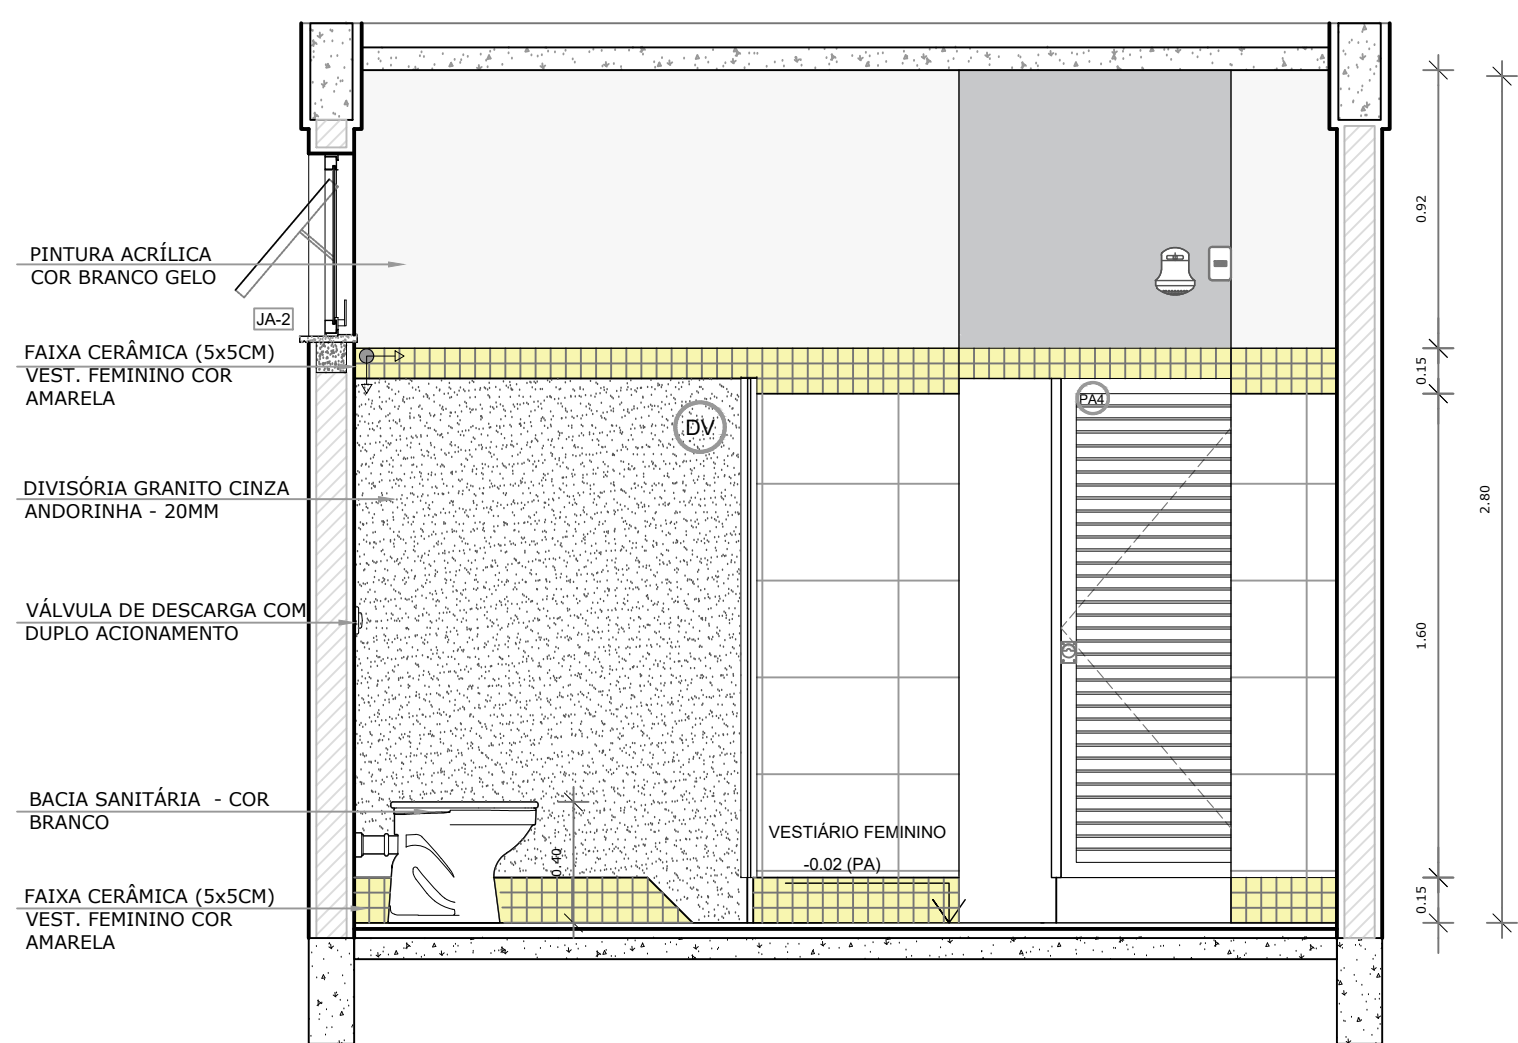

VEST. FEM. - VISTA 5
ESCALA 1:25

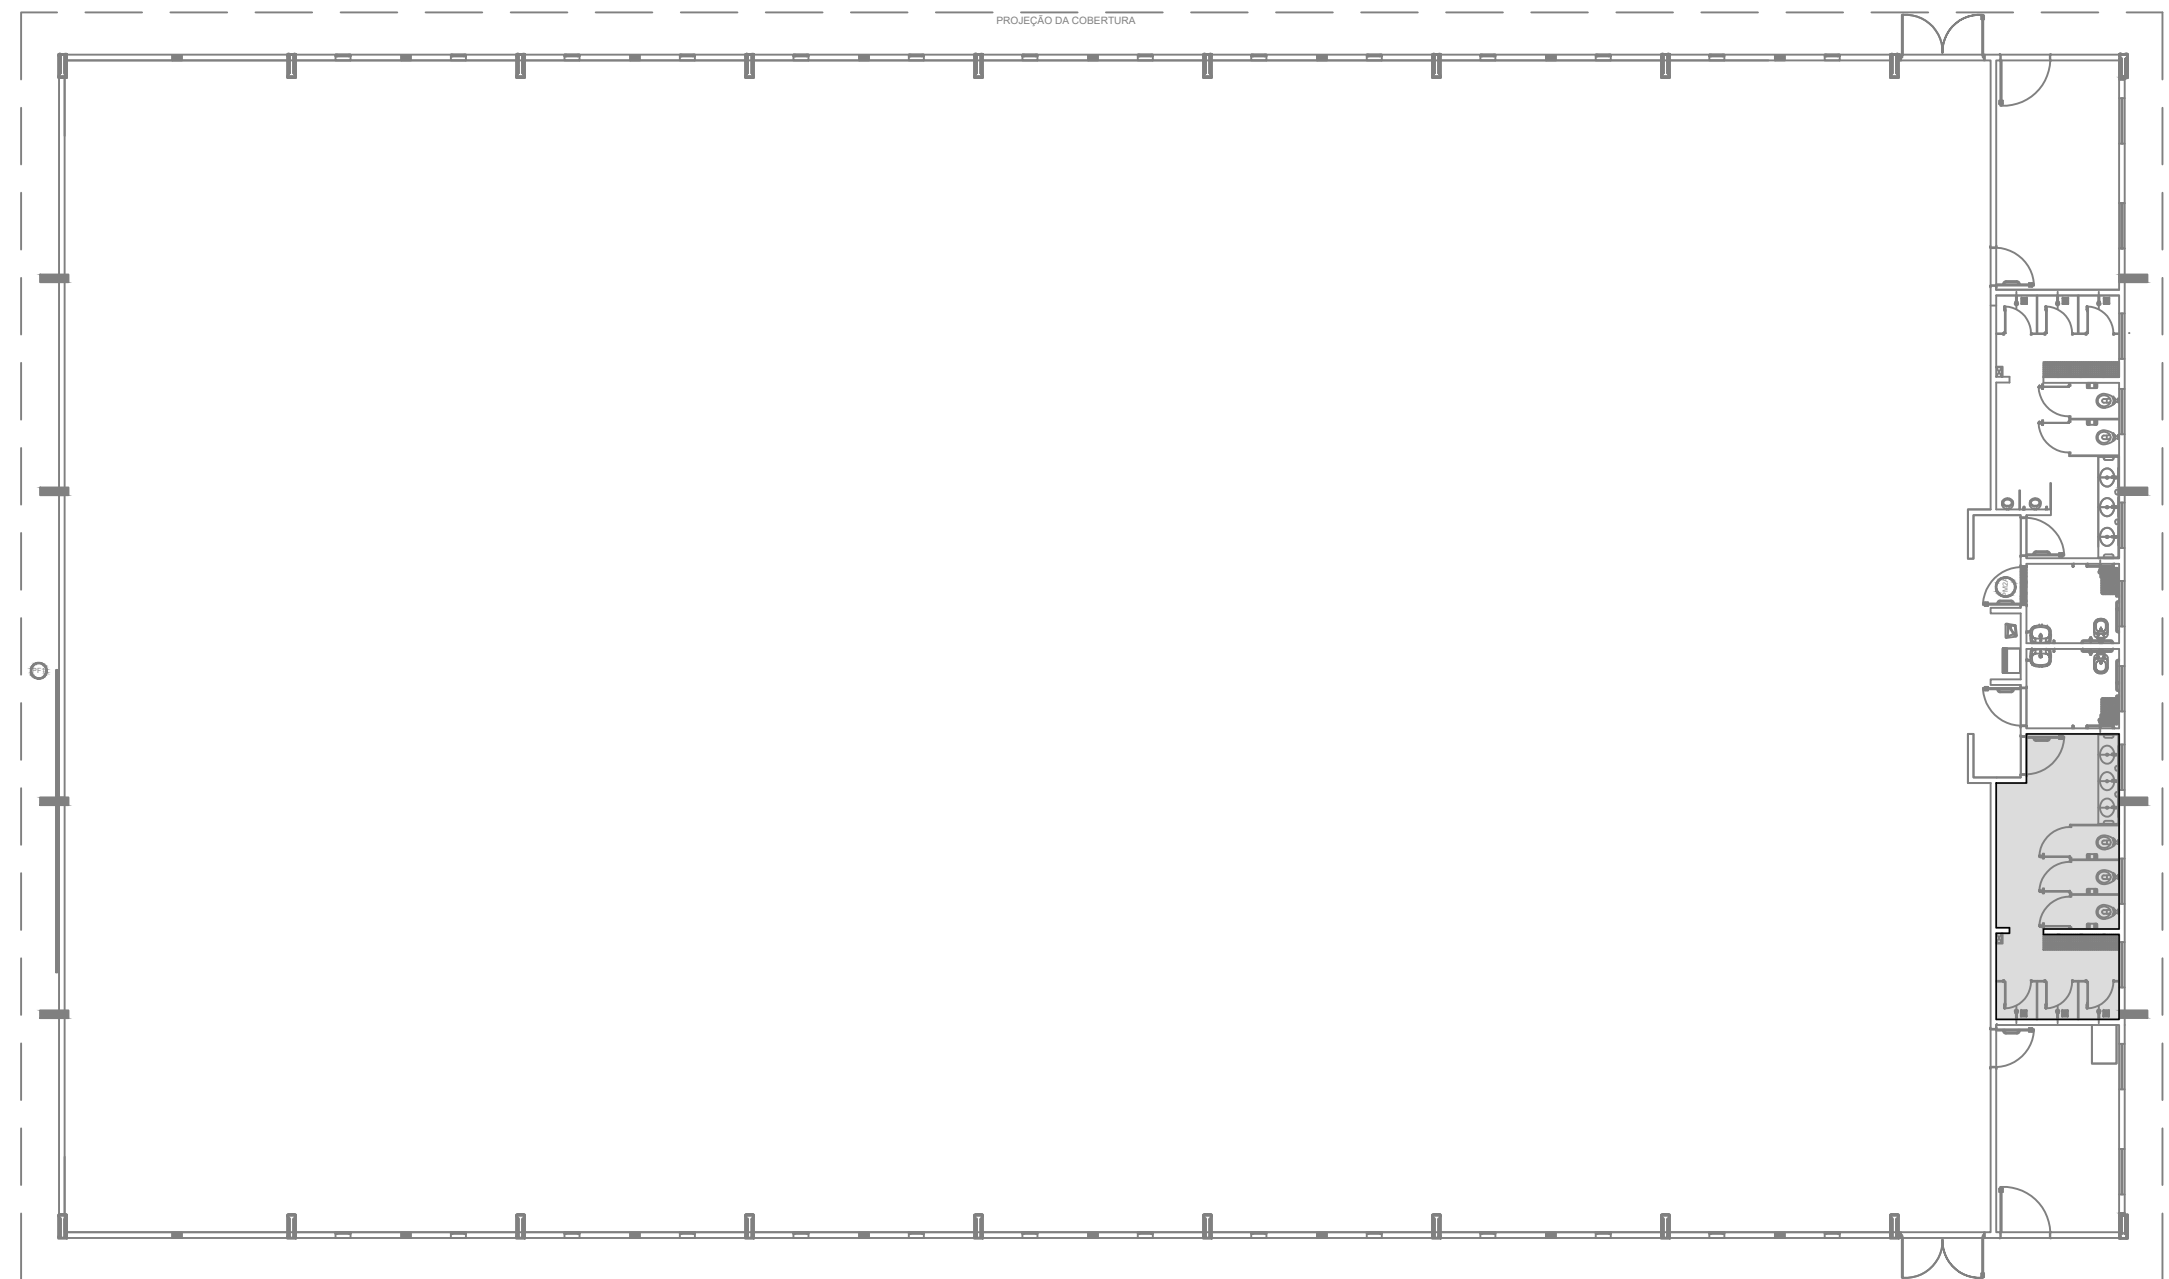

ESPECIFICAÇÕES	
PISO	
1. CERÂMICA 40x40 cm, PEI 3, COR BRANCO GELCO, ANTIODORFANTE	
2. PAREDE	
1. REVESTIMENTO FEMININO CERÂMICA 30x30 cm, COR BRANCO GELCO, ANTIODORFANTE	
TETO	
1. LUSTRE DE CONCRETO COM MANGUEIRA CORRIDA E PORTA-PAU COM BARRILHETE	
LEGENDA	
BANCADAS: 80" x 40" (medida em metro)	
ESPALHADOR	
PORTA DE MADEIRA	
PORTA DE ALUMÍNIO NATURAL	
ANELAS DE ALUMÍNIO NATURAL	
DIVISÓRIOS	
GRANITO CINZA ANDORRINHA - esp. 2 cm	
BRANCO - 80" x 40" (medida em metro)	
BRANCO - ALUMÍNIO NATURAL - CONCRETO	
BRANCO - ALUMÍNIO NATURAL - CONCRETO	
OBSERVAÇÕES:	
* VER DETALHES ESPECÍFICOS	
LEGENDA ESPECIFICAÇÃO DE PISO	
INTERIORS	
2.1	DESCRÇÃO
1. CERÂMICA 40x40 cm, PEI 3, COR BRANCO GELCO, ANTIODORFANTE	
2. CERÂMICA 30x30 cm, COR BRANCO GELCO, ANTIODORFANTE	
3. CERÂMICA 30x30 cm, COR BRANCO GELCO, ANTIODORFANTE	
4. CERÂMICA 30x30 cm, COR BRANCO GELCO, ANTIODORFANTE	
5. CERÂMICA 30x30 cm, COR BRANCO GELCO, ANTIODORFANTE	
LEGENDA ESPECIFICAÇÃO DE TETO	
DESCRÇÃO	
6. LAJE DE CONCRETO	