



GUARITA 4 - PLANTA BAIXA

ESCALA 1:20

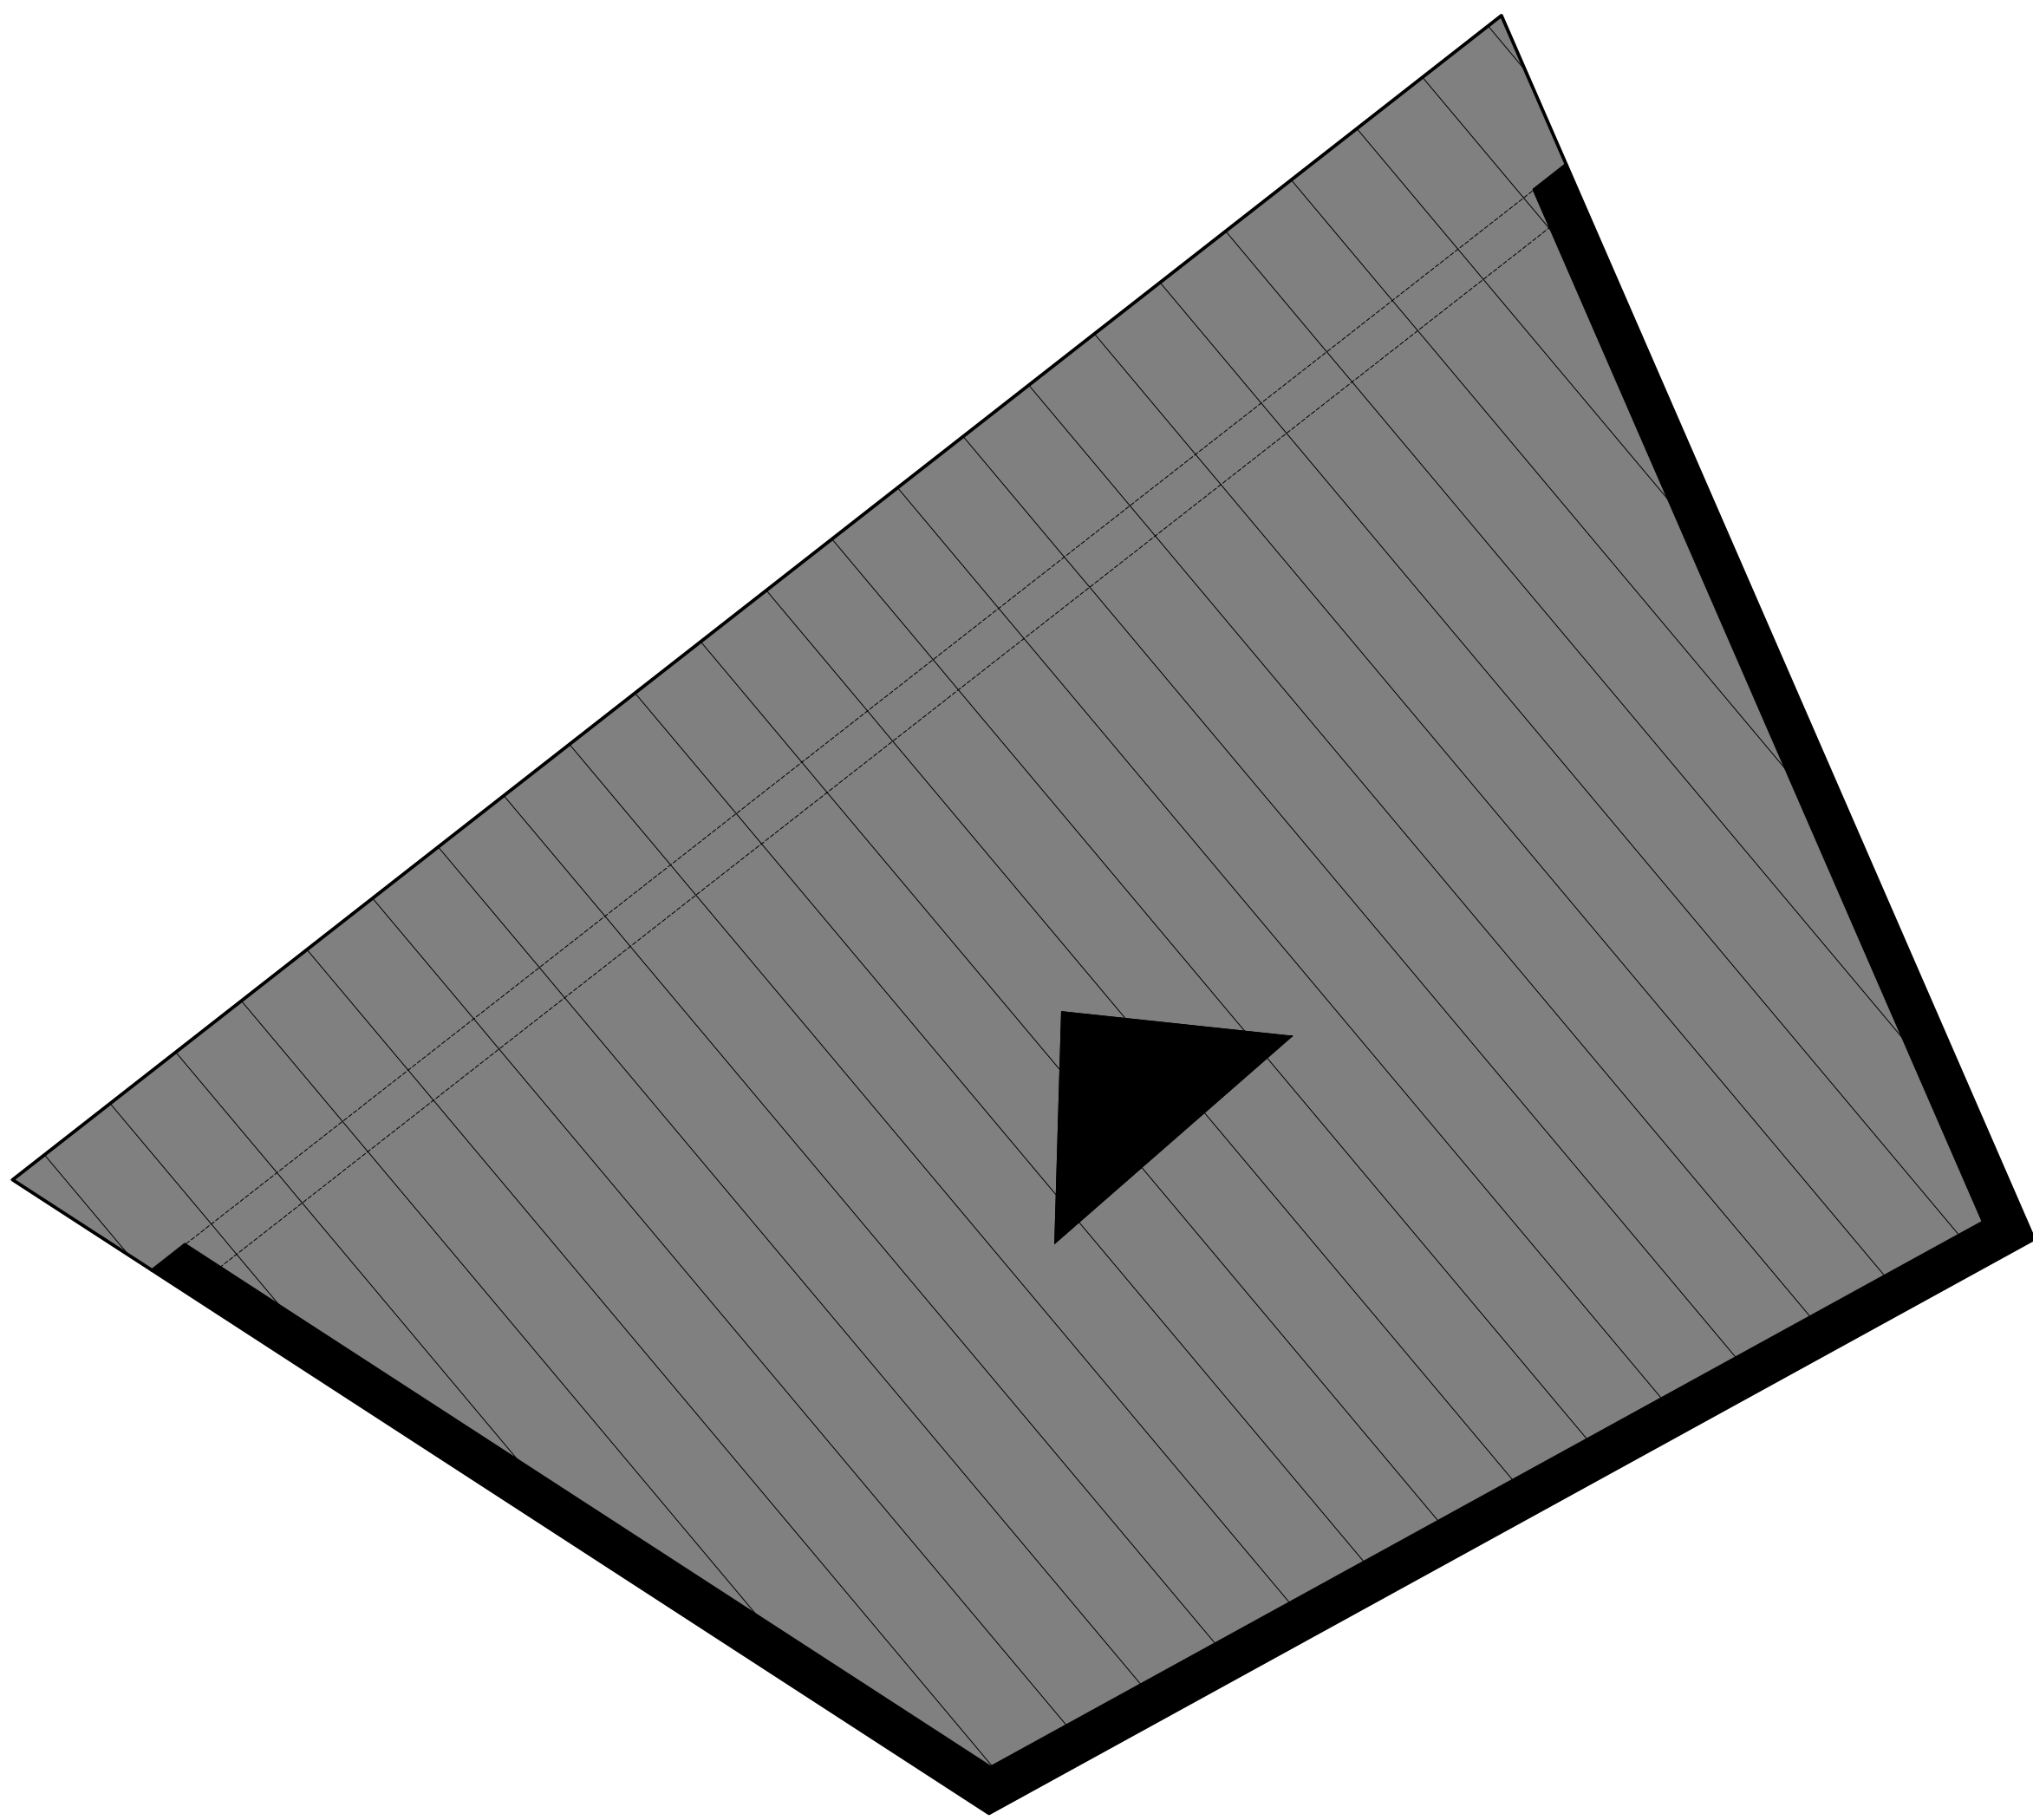


GUARITA 4 - PLANTA DE COBERTURA

ESCALA 1:20

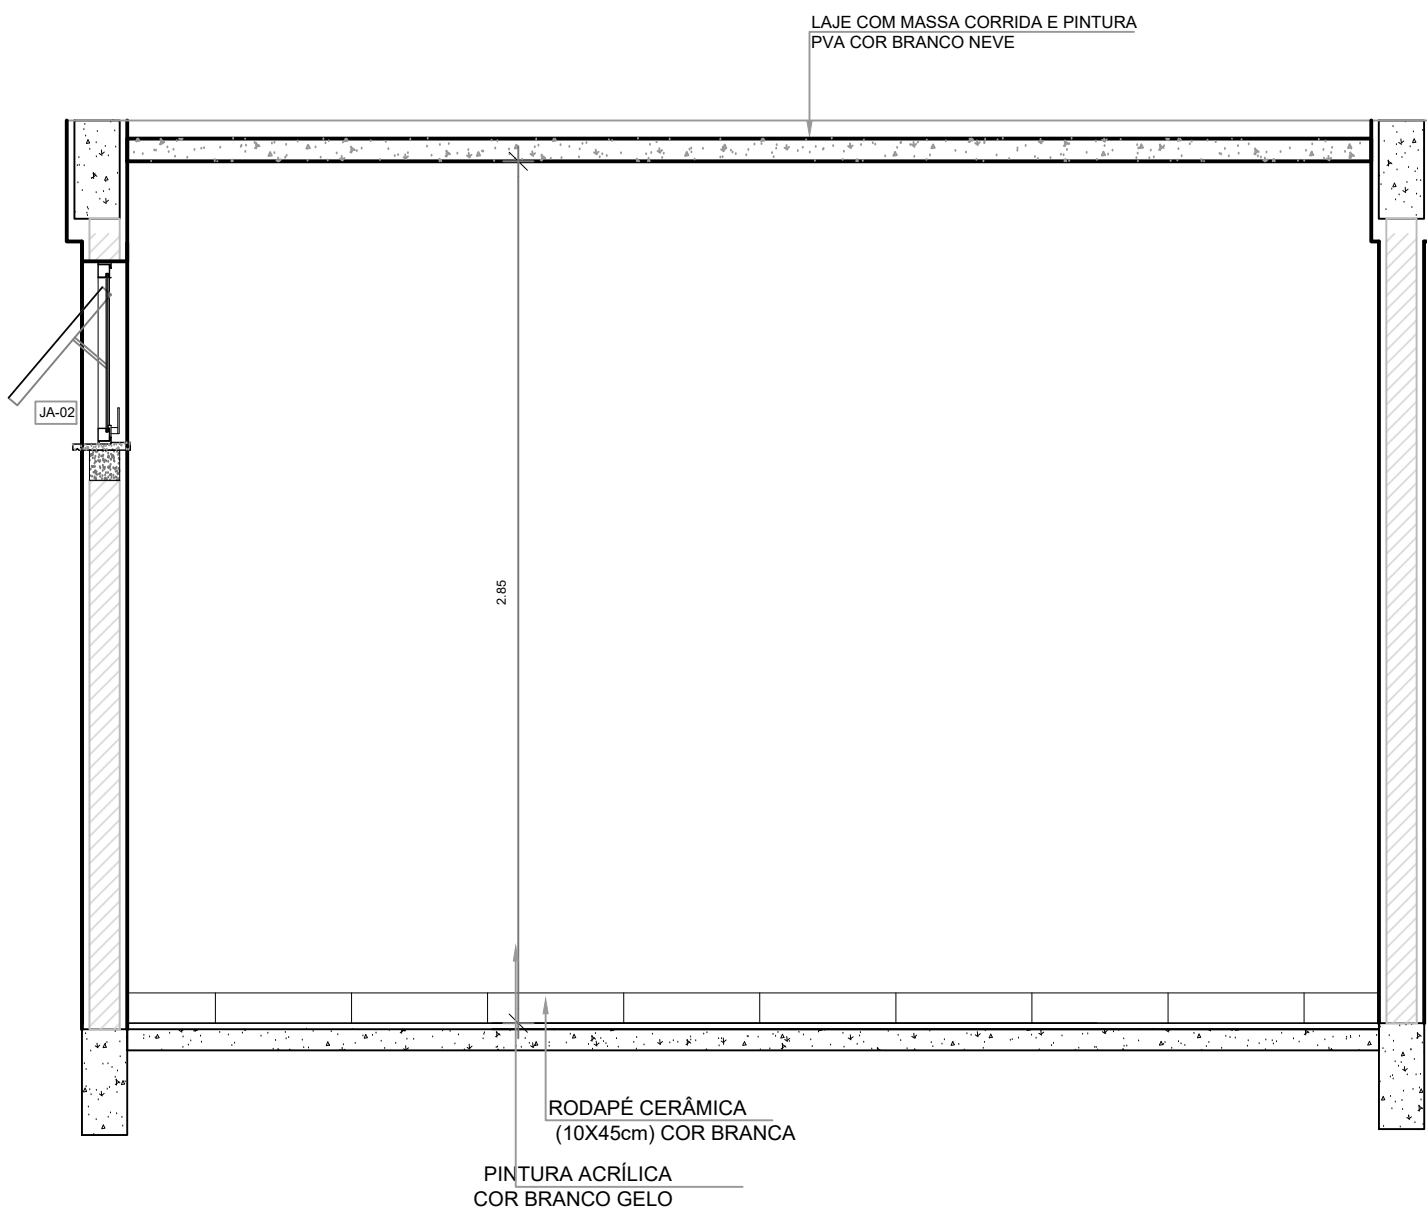


GUARITA 4 - VISTA 1

ESCALA 1:20

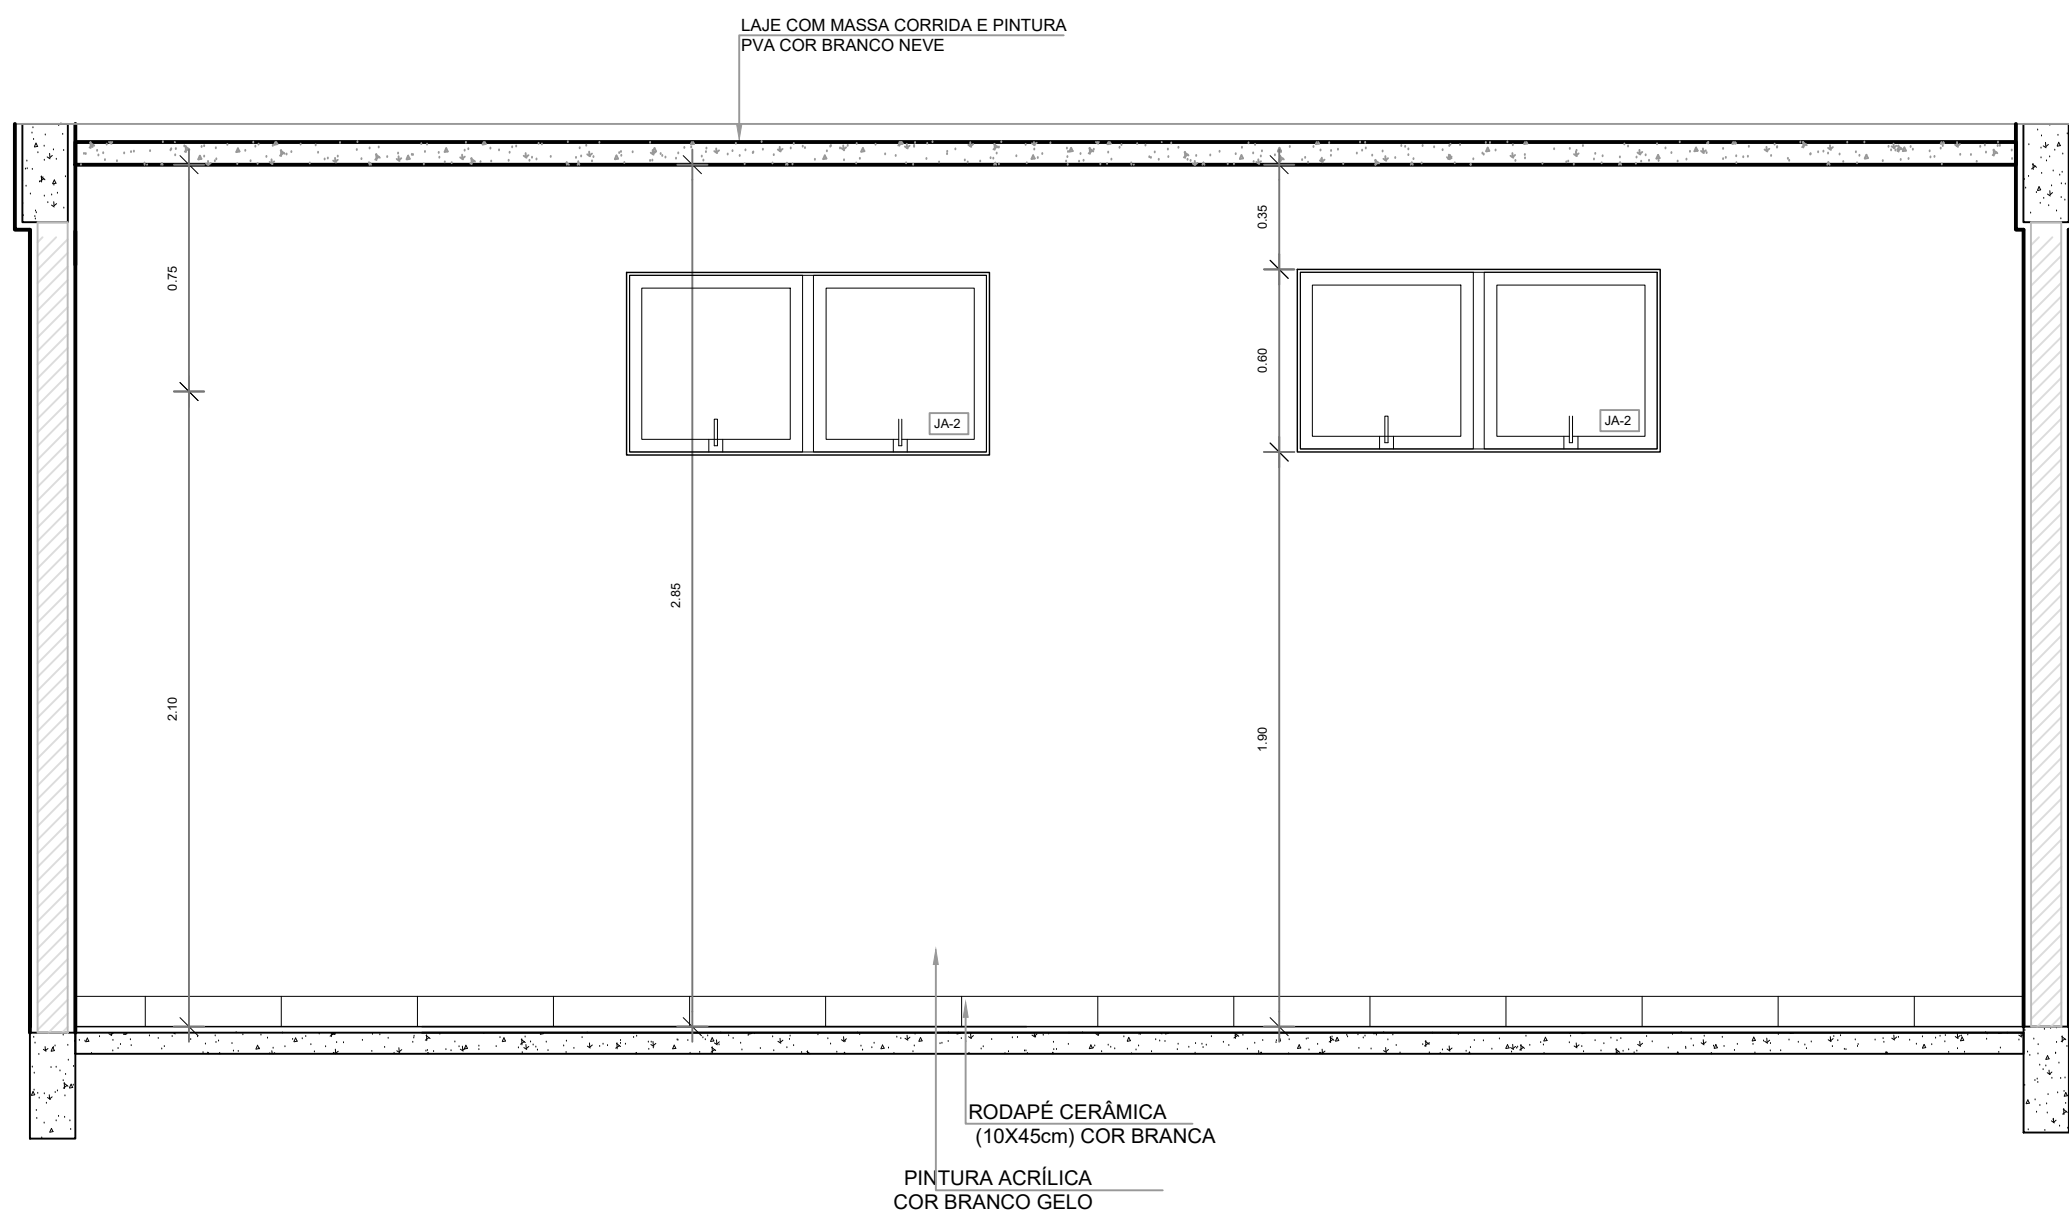


GUARITA 4 - VISTA 2

ESCALA 1:20

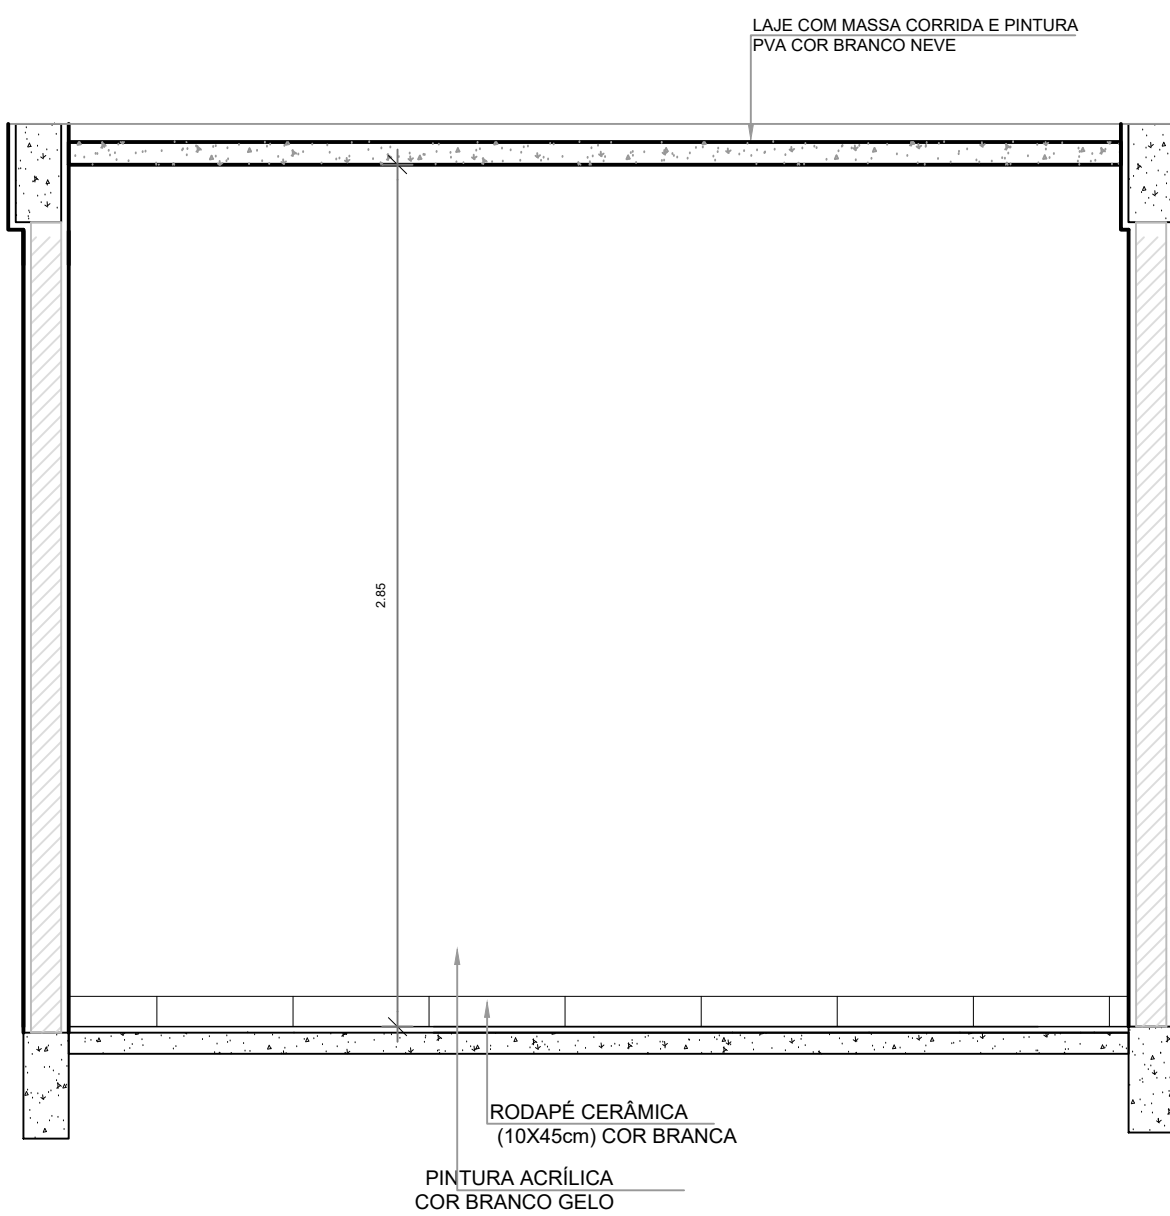


GUARITA 4 - VISTA 3

ESCALA 1:20

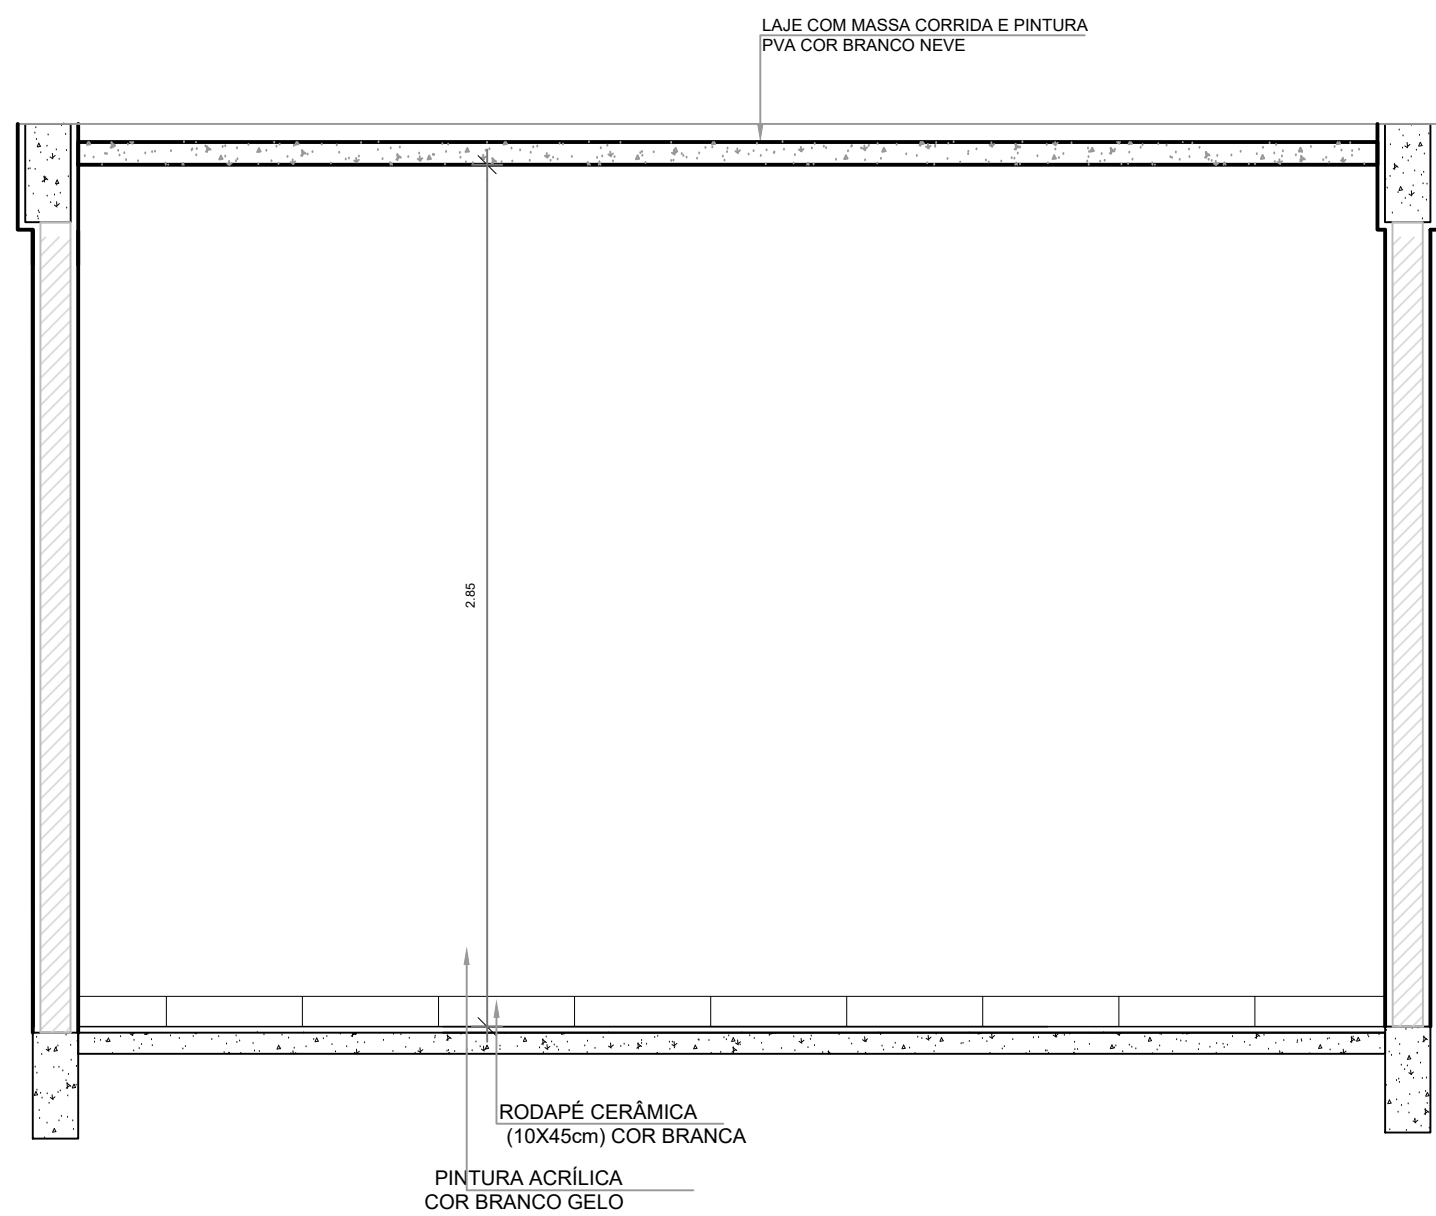


GUARITA 4 - VISTA 4

ESCALA 1:20

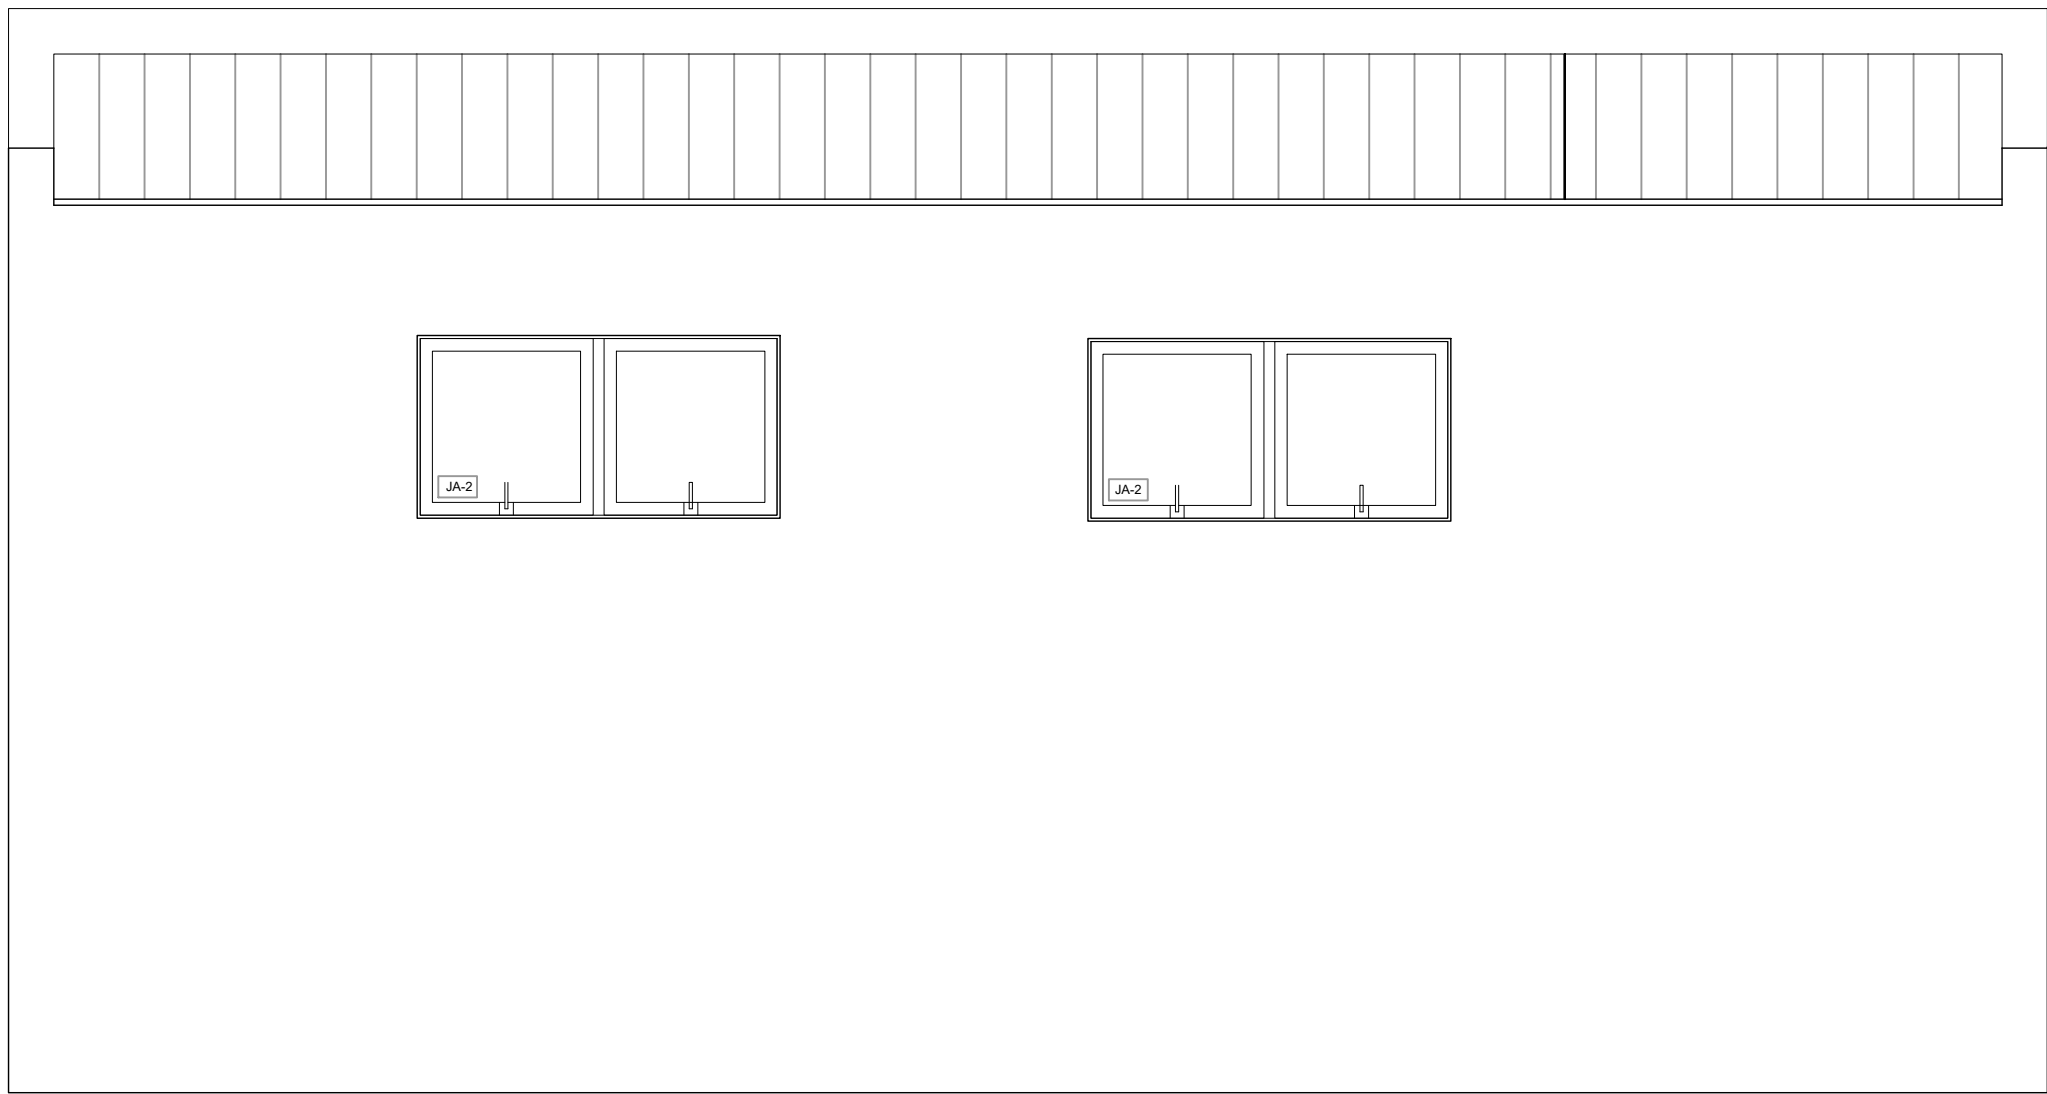

FACHADA FRONTAL

ESCALA 1:50

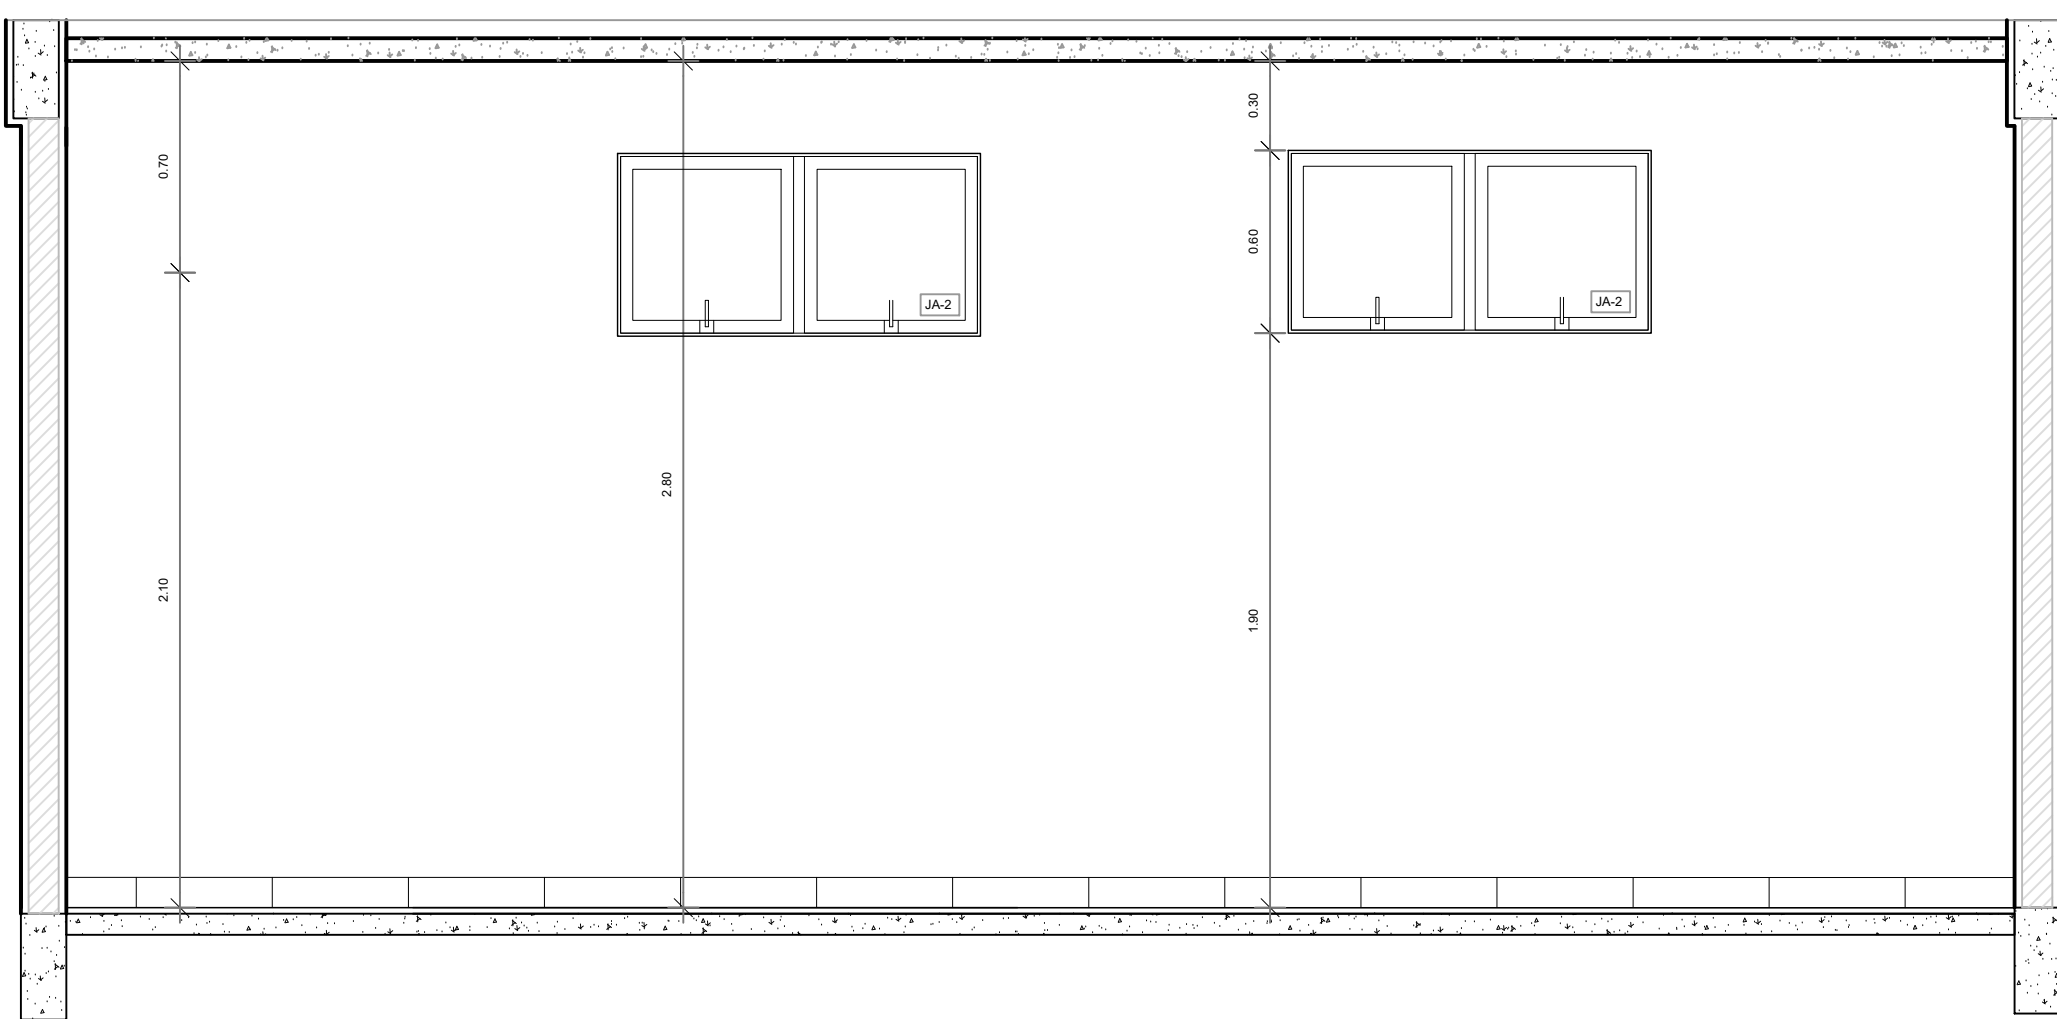

GUARITA - Corte

ESCALA 1:20

MAPA DE ESQUADRIAS - PORTAS					
PORTAS DE ALUMÍNIO/ FERRO/ GRADIL COM OU SEM PINTURA					
Ref.	Quantidade	Dimensões (cm)	Tipo	Folhas (nº)	Ambientes
PA-01	02	110 x 210	de abrir veneziana	01	Guaritas 3 e 4

MAPA DE ESQUADRIAS - JANELAS							
JANELAS DE ALUMÍNIO NATURAL							
Ref.	Quantidade	Dimensões (cm)	Tipo	Área (m²)	ÁreaTotal (m²)	Peitoril (cm)	Ambientes
JA-2	2	120 x 60	maxim-ar	0,72	x	1,90	Guaritas 3 e 4
JA-3	3						Guarita 3 - janelas existentes
JA-4	1	100 x 100	maxim-ar	0,72	x	1,00	Guarita 3

ESPECIFICAÇÕES	
<input type="checkbox"/> PISO	ESQUADRIAS** <input type="checkbox"/> PORTAS DE ALUMÍNIO <input type="checkbox"/> JANELAS DE ALUMÍNIO
2 - CERÂMICA 45x45 cm, PEI 5, COR BRANCO GELO, ANTIDERRAPANTE	
<input type="checkbox"/> PAREDE	
1 - PINTURA ACRÍLICA COR BRANCO GELO SOBRE MASSA CORRIDA	
<input type="checkbox"/> TETO	
1 - LAJE DE CONCRETO COM MASSA CORRIDA E PINTURA PVA COR BRANCO NEVE	

LEGENDA ESPECIFICAÇÃO DE PISO	
INTERNOS	
DESCRIÇÃO	
<input type="checkbox"/> CERÂMICA 45x45cm, PEI 5, COR BRANCO GELO, ANTIDERRAPANTE	
PEITORIS E SOLEIRAS	
DESCRIÇÃO	
<input type="checkbox"/> PEITORIL EM GRANITO CINZA ANDORINHA 19cm	
<input type="checkbox"/> SOLEIRA INCLINADA GRAN.CINZA ANDORINHA 15cm	