




GUARITA 3 - PLANTA BAIXA
ESCALA 1:20

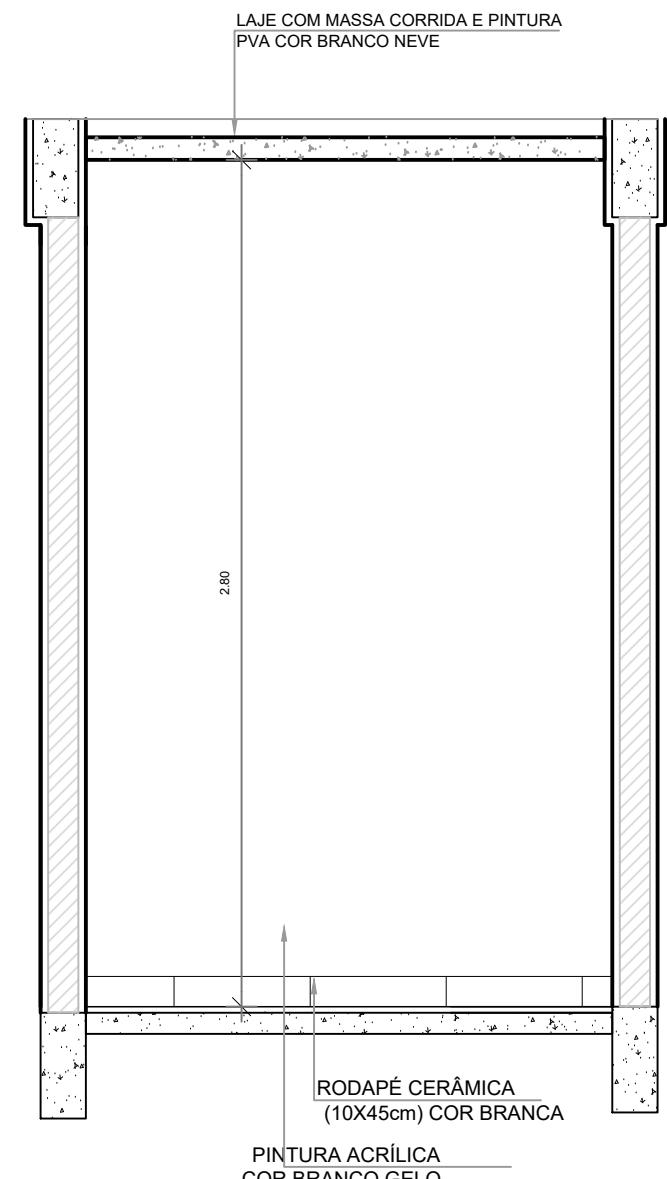


GUARITA 3 - VISTA 1
ESCALA 1:20

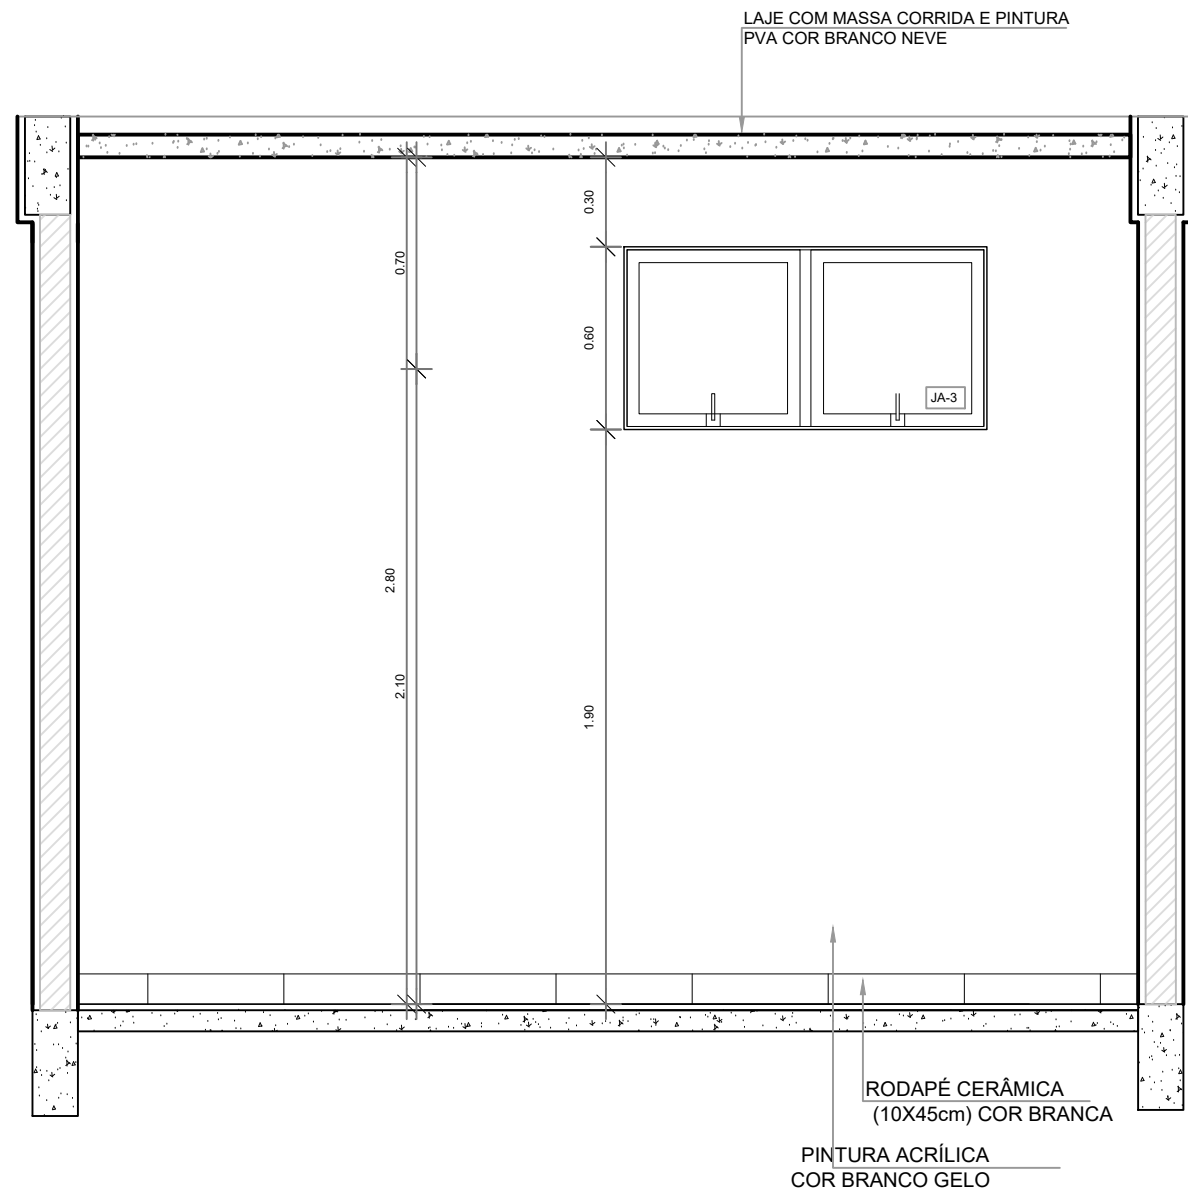


GUARITA 3 - VISTA 2
ESCALA 1:20

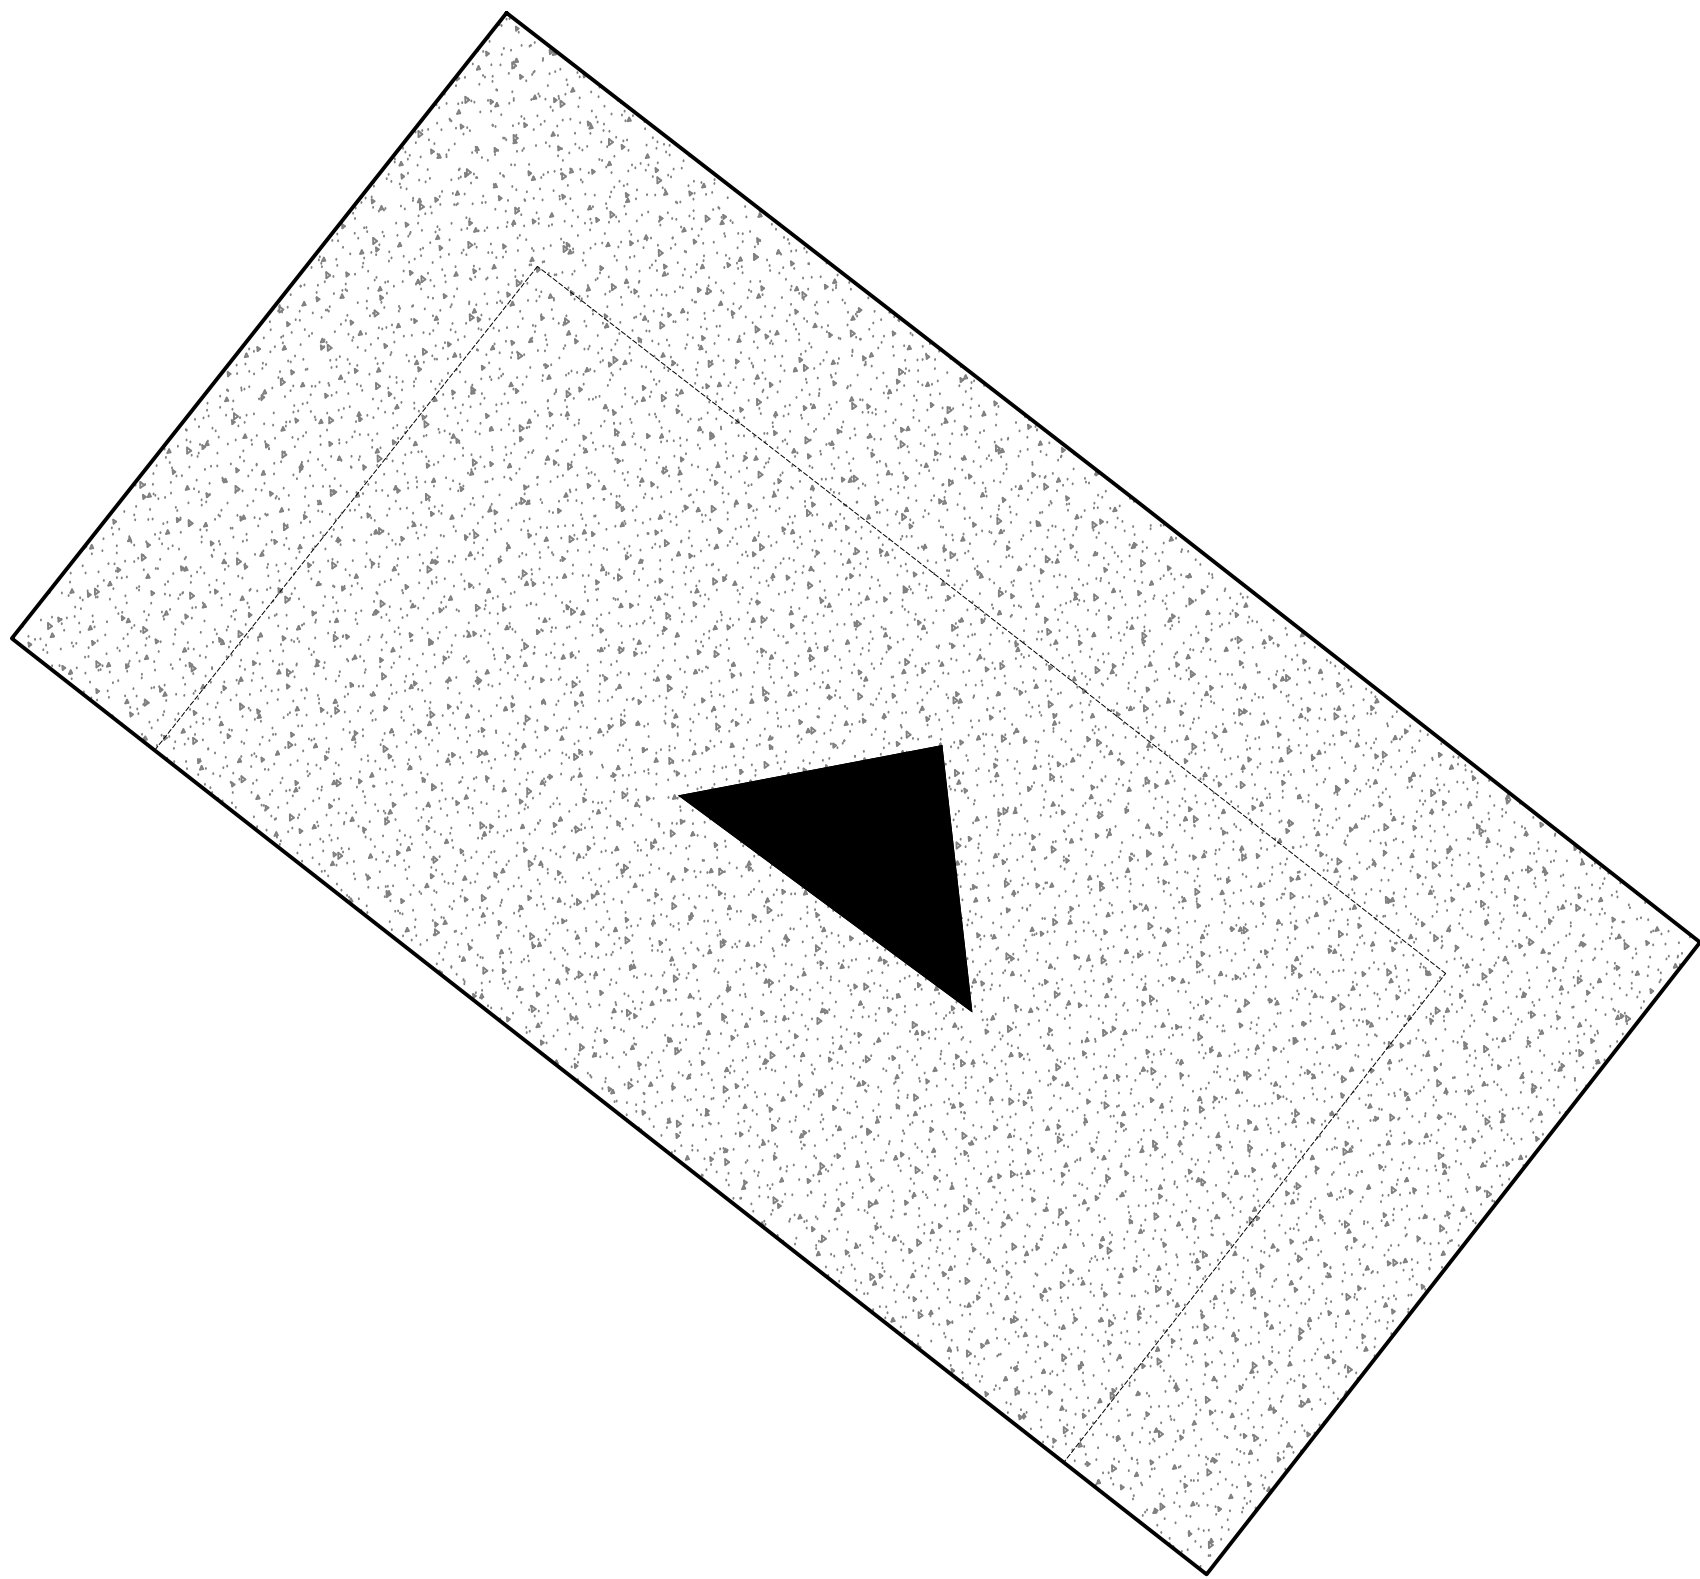

GUARITA 3 - PLANTA DE COBERTURA
ESCALA 1:20

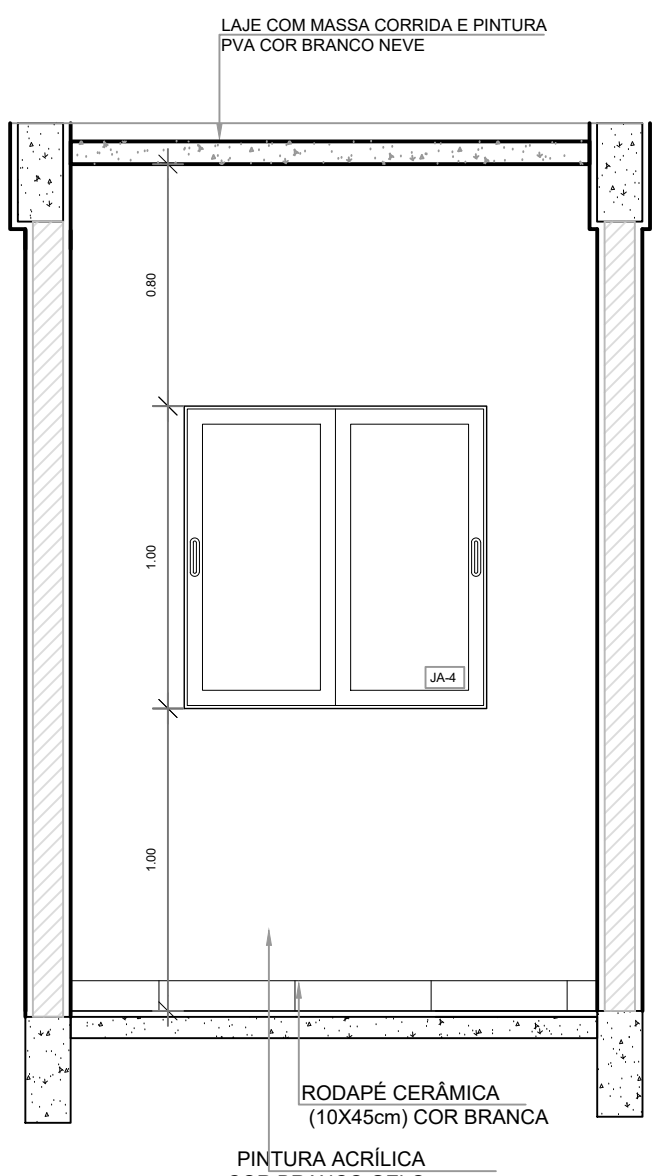

GUARITA 3 - VISTA 3
ESCALA 1:20

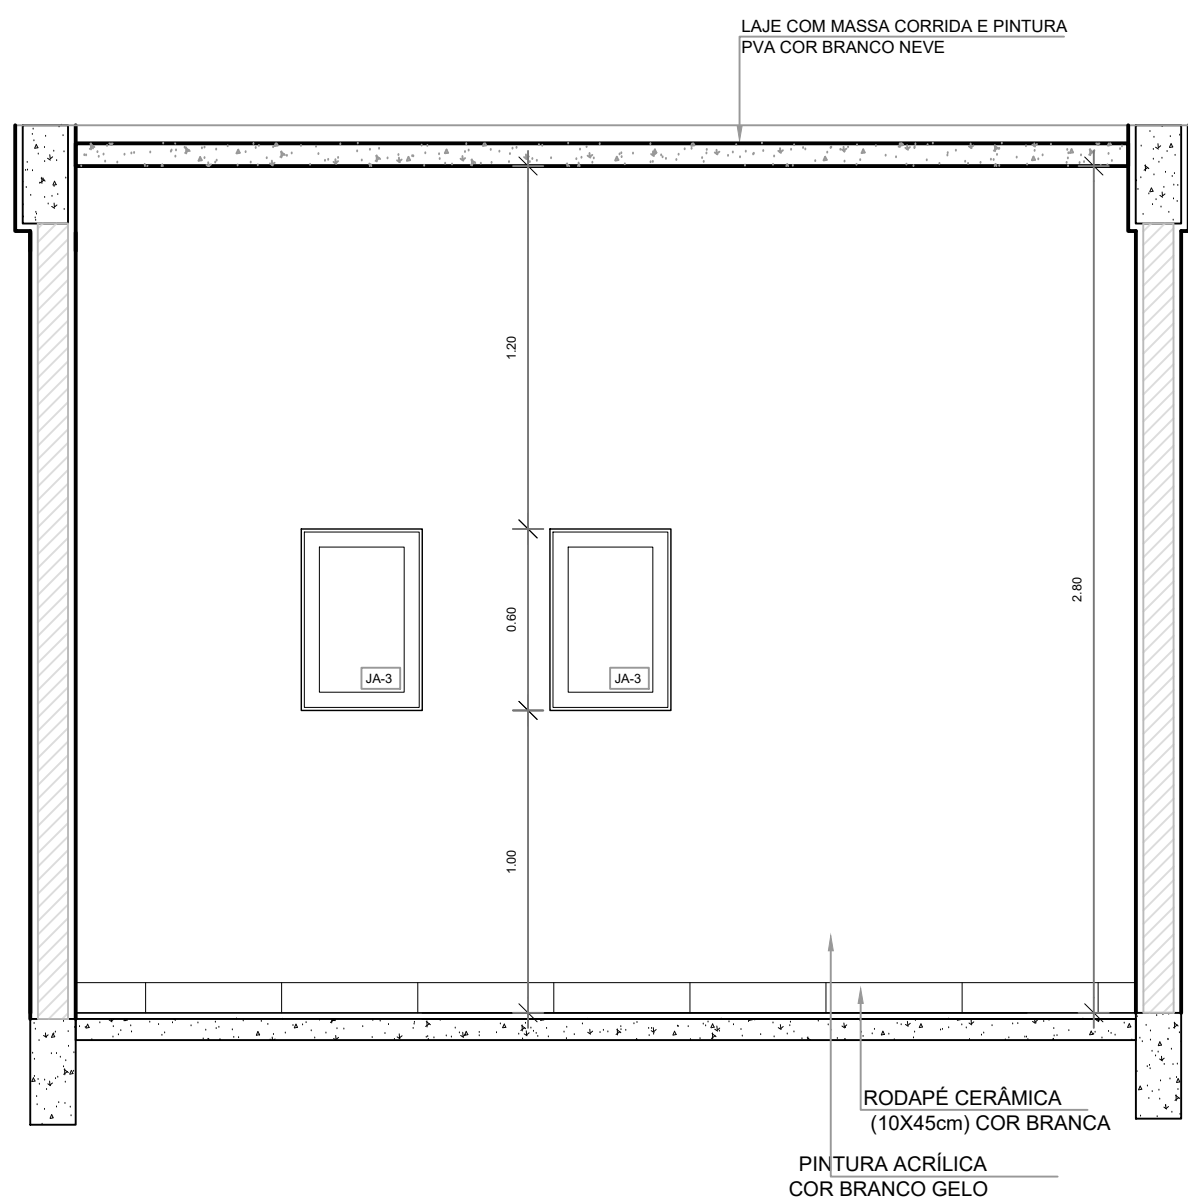

GUARITA 3 - VISTA 4
ESCALA 1:20

MAPA DE ESQUADRIAS - PORTAS					
PORTAS DE ALUMÍNIO/ FERRO/ GRADIL COM OU SEM PINTURA					
Ref.	Quantidade	Dimensões (cm)	Tipo	Folhas (nº)	Ambientes
PA6	02	110 x 210	de abrir veneziana	01	Guaritas 3 e 4

MAPA DE ESQUADRIAS - JANELAS							
JANELAS DE ALUMÍNIO NATURAL							
Ref.	Quantidade	Dimensões (cm)	Tipo	Área (m²)	ÁreaTotal (m²)	Peitoril (cm)	Ambientes
JA2	2	120 x 60	maxim-ar	0,72	x	1,90	Guaritas 3 e 4
JA3	3						Guarita 3 - janelas existentes
JA4	1	100 x 100	maxim-ar	0,72	x	1,00	Guarita 3

ESPECIFICAÇÕES		ESQUADRIAS**	
<input type="checkbox"/> PISO	2 - CERÂMICA 45x45 cm, PEI 5, COR BRANCO GELO, ANTIDERRAPANTE	<input checked="" type="checkbox"/> PORTAS DE ALUMÍNIO	
<input type="checkbox"/> PAREDE	1 - PINTURA ACRILICA COR BRANCO GELO SOBRE MASSA CORRIDA	<input checked="" type="checkbox"/> JANELAS DE ALUMÍNIO	
<input type="checkbox"/> TETO	1 - LAJE DE CONCRETO COM MASSA CORRIDA E PINTURA PVA COR BRANCO NEVE		

LEGENDA ESPECIFICAÇÃO DE PISO	
INTERNOS	
DESCRIÇÃO	
<input checked="" type="checkbox"/>	CERÂMICA 45x45cm, PEI 5, COR BRANCO GELO, ANTIDERRAPANTE
PEITORIS E SOLEIRAS	
DESCRIÇÃO	
<input checked="" type="checkbox"/>	PEITORIL EM GRANITO CINZA ANDORINHA 19cm
<input checked="" type="checkbox"/>	SOLEIRA INCLINADA GRAN CINZA ANDORINHA 15cm