




PLANTA BAIXA
Escala 1:50 - Medidas em m

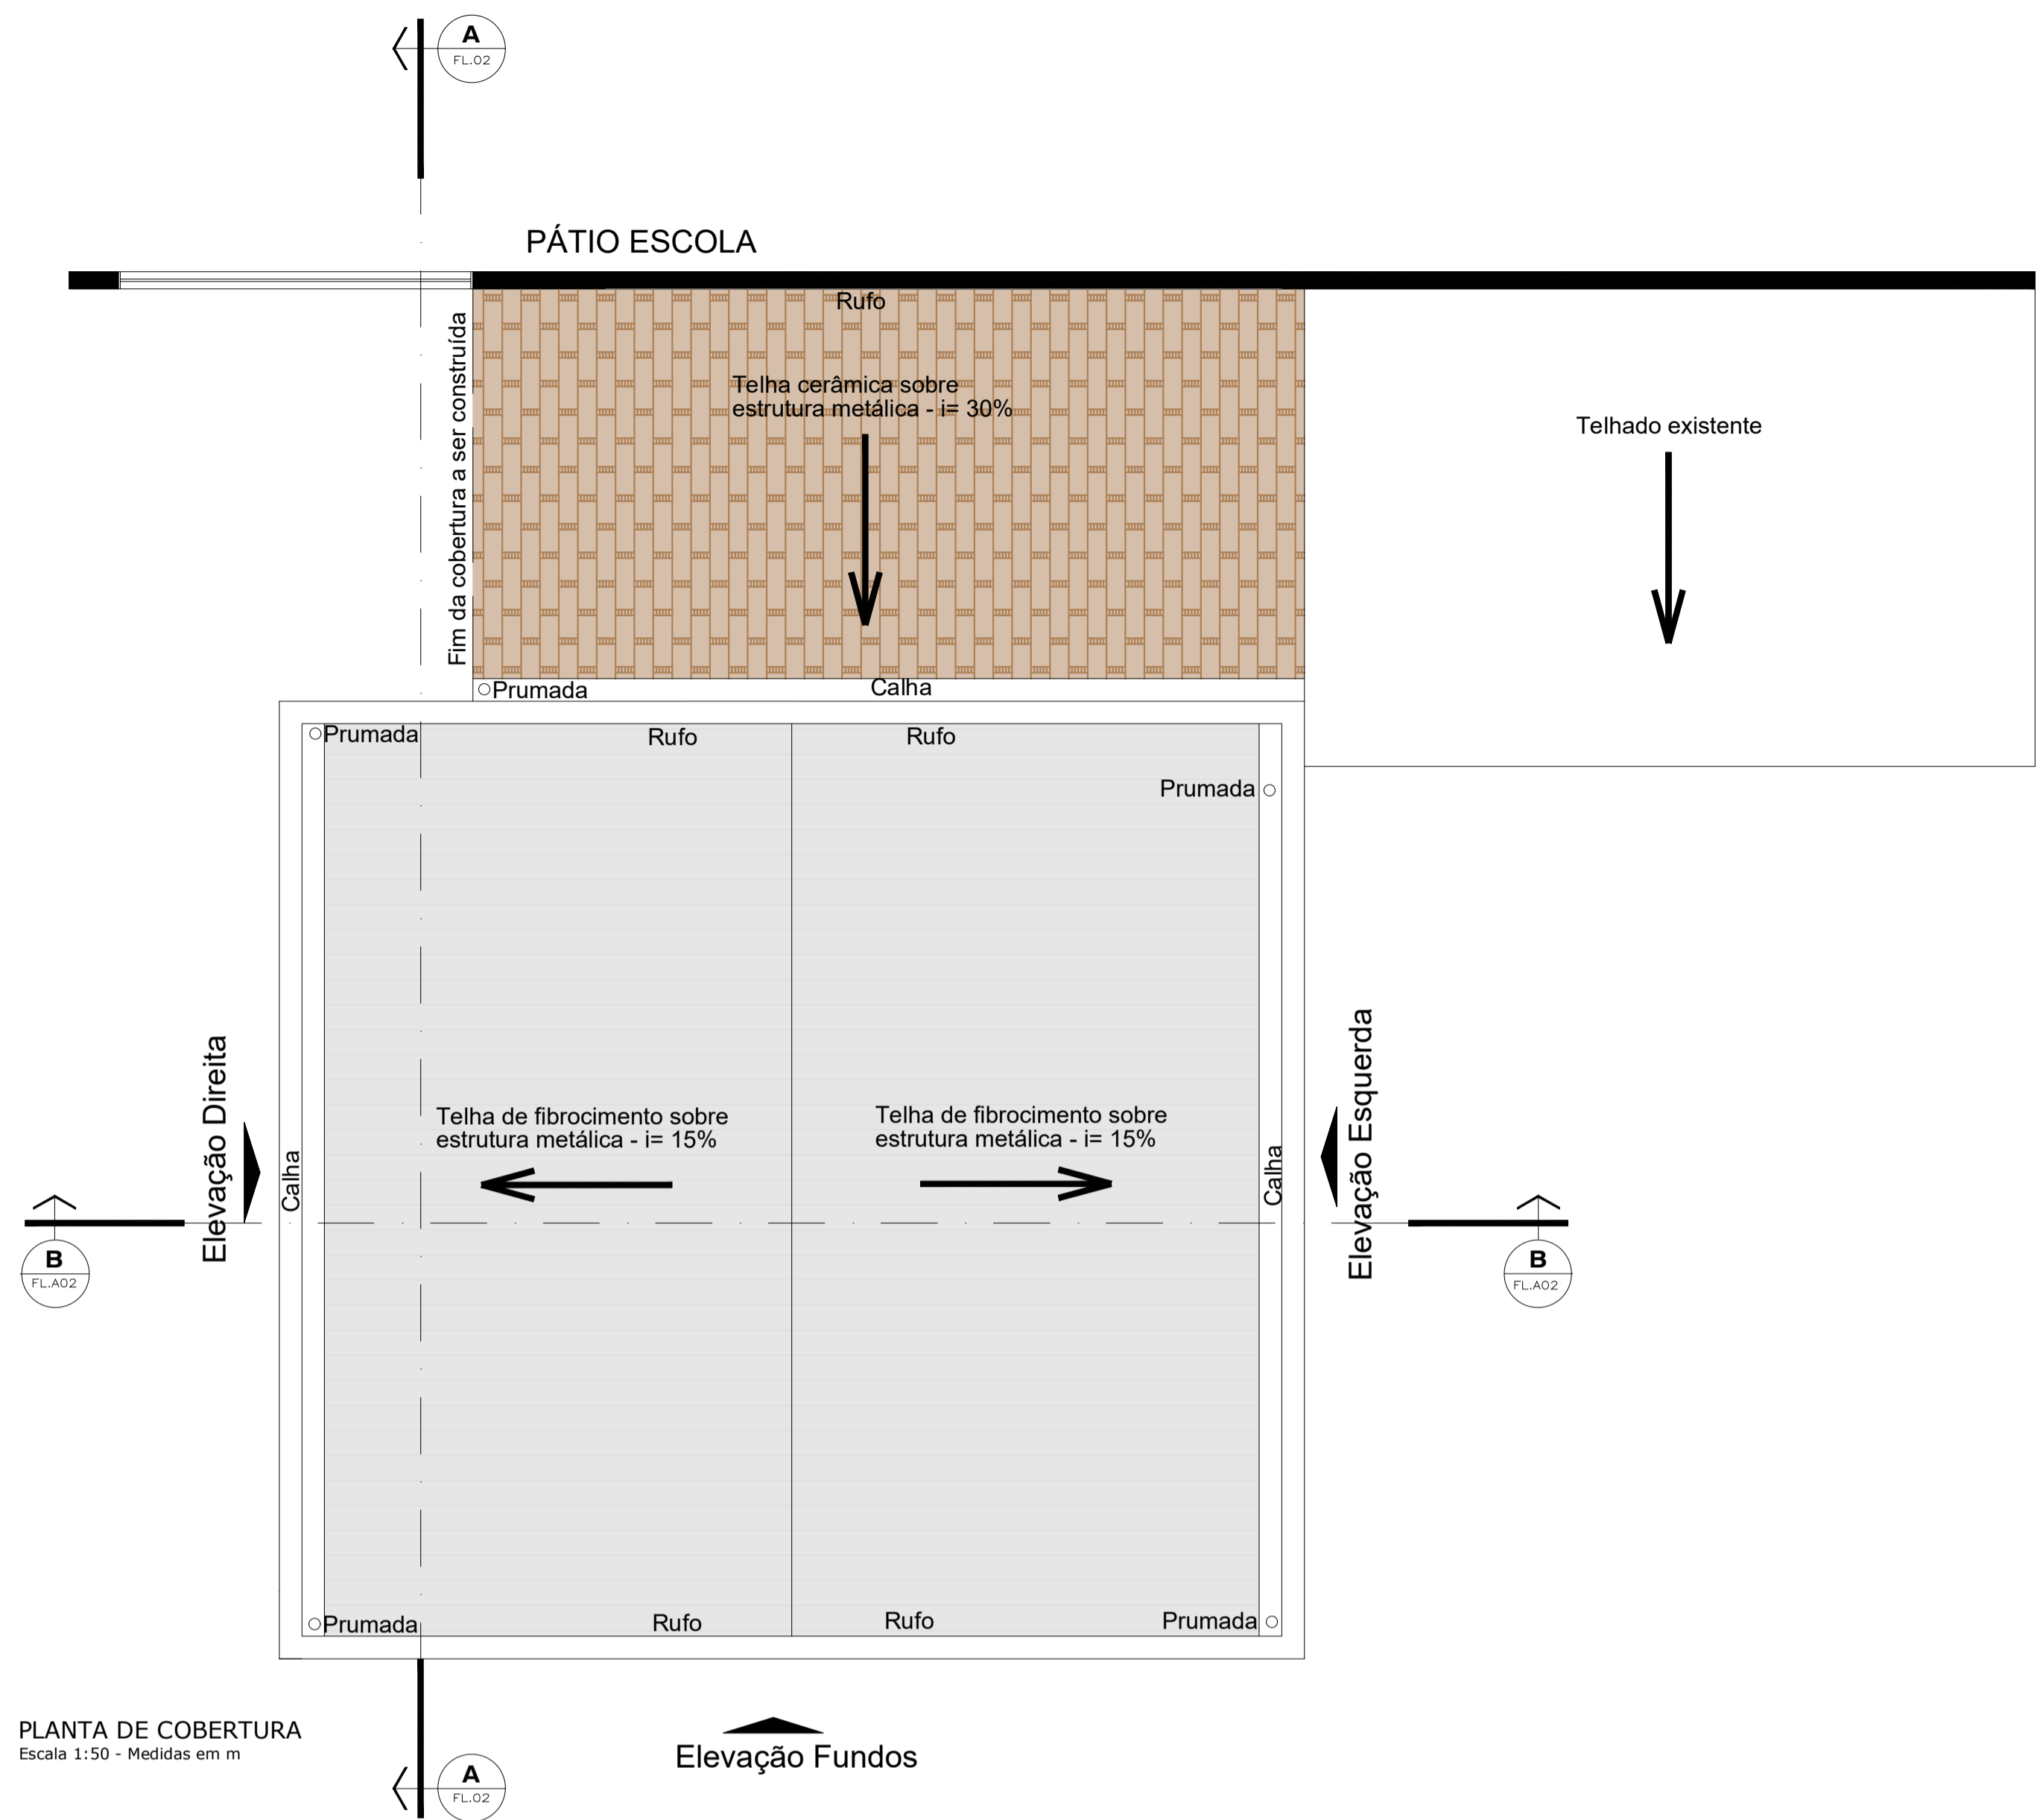


PLANTA DE COBERTURA
Escala 1:50 - Medidas em m

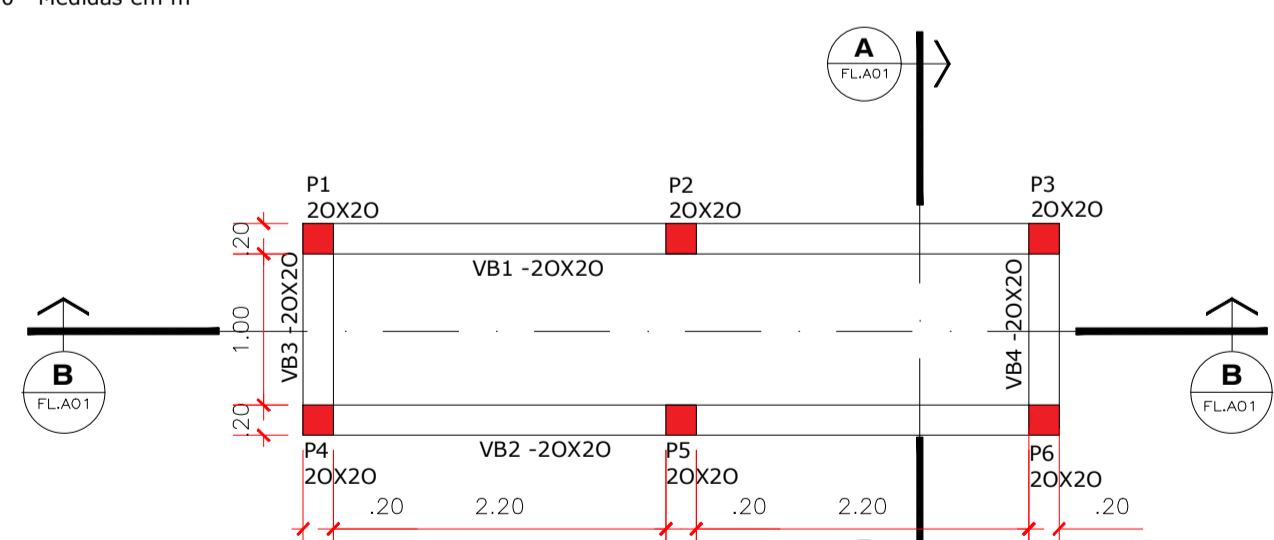


PLANTA BAIXA RAMPA
Escala 1:50 - Medidas em m

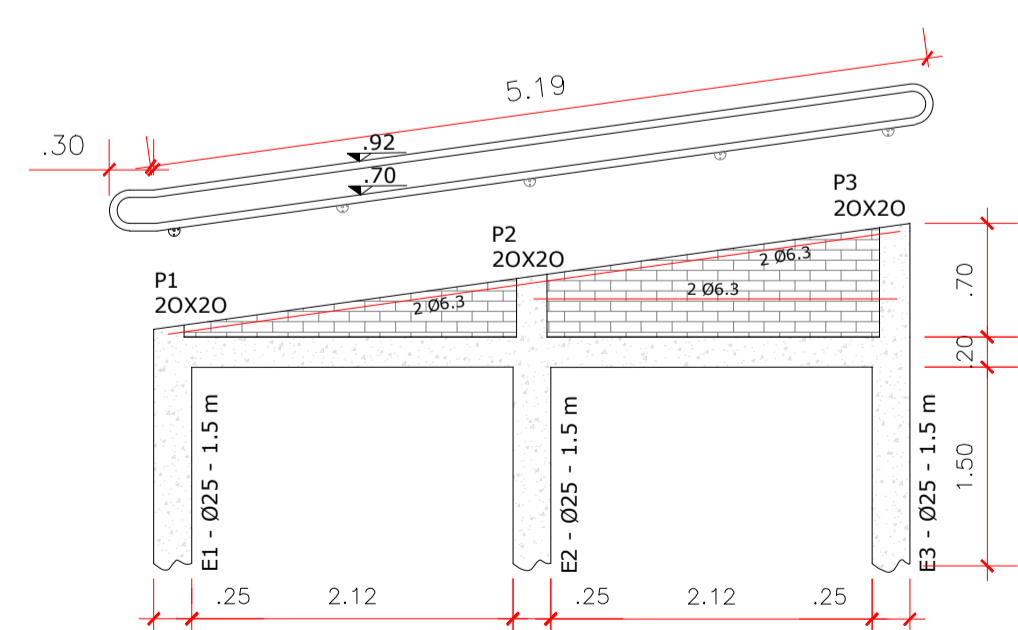

CORTE BB - RAMPA
Escala 1:50 - Medidas em m

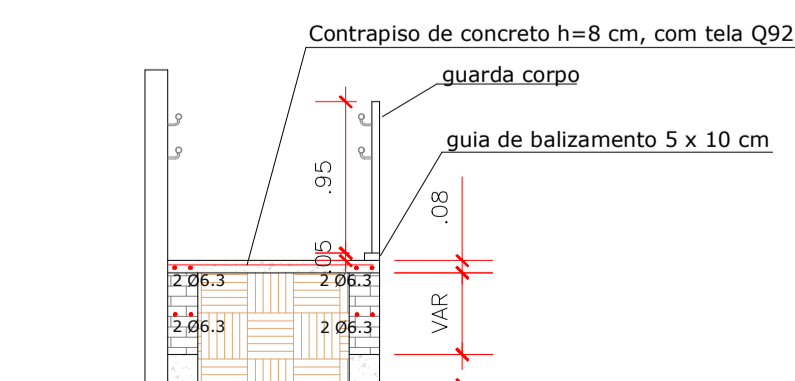


CORTE AA - RAMPA
Escala 1:50 - Medidas em m

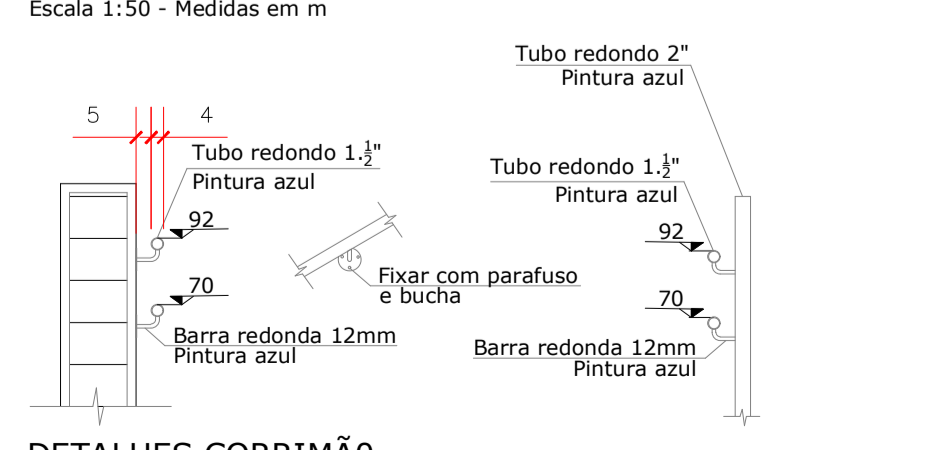


DETALHES CORRIMÃO
Escala 1:25 - Medidas em cm

PILARES (6x)
20 X 20

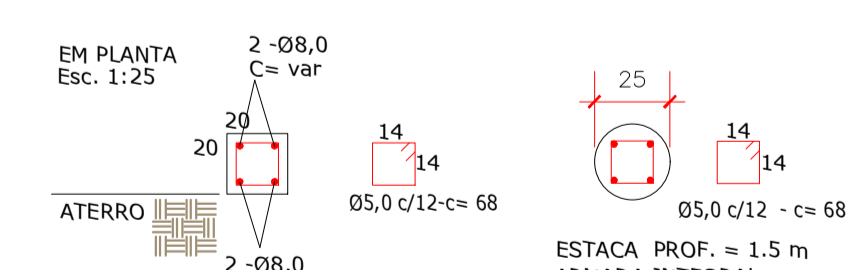


ARMAÇÃO DE PILARES E VIGAS BALDRAMES
Escala indicada - Medidas em cm

EM ELEVAÇÃO
Esc. 1:50

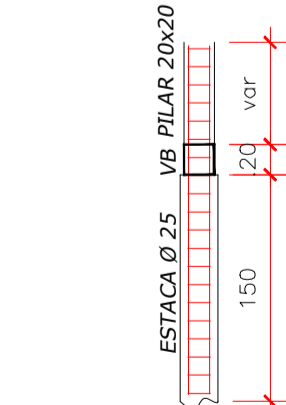

VIGAS BALDRAMES
20 X 20

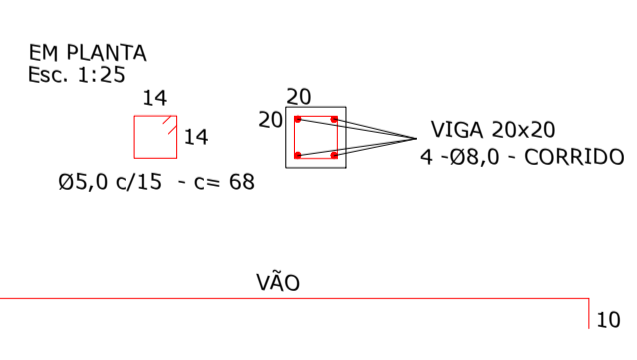

VISTO E ACEITO		EXECUTADO POR		PREFEITURA MUNICIPAL DE SANTA LUCIA	
ANALISADO :	/ /	DES. Iago Sabino Rodrigues Solci	24/07/2020	PROJETO ARQUITETÔNICO SALA DE ED. FÍSICA E DEPÓSITO ESCOLA TANIOS ZBEIDE	
ACEITO:	/ /	PROJ. Iago Sabino Rodrigues Solci	24/07/2020		
VISTO:	/ /	APROVADO POR: Iago Sabino Rodrigues Solci			
		ASS. CREA 5069948077	24/07/2020		
		INDICADA	REV. R00	FL. 12	

