


PLANTA BAIXA
ESCALA 1:175

AVENIDA MINISTRO NELSON HUNGRIA
LEITO CARROÇÁVEL

Legenda

- Guia (Será Removida Guia existente e Será executado guia nova)
- Guia a ser instalada
- Mureta (Será demolida e será executada mureta nova)

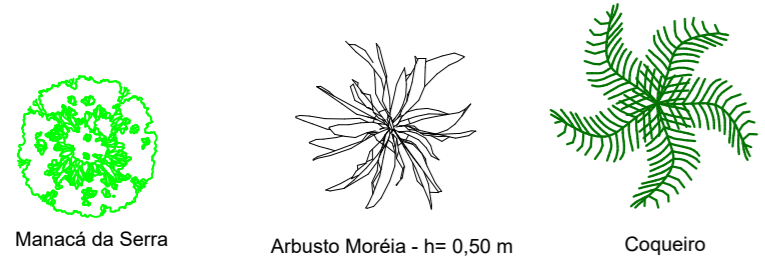

 <h2 style="margin: 0;">Prefeitura do Município de Santo Antônio do Pinhal</h2>			
<p>Obra Construção de Praça na Vila de Fátima Readequação</p>			
Local	Projeto		
Avenida Ministro Nelson Hungria Centro - Santo Antonio do Pinhal	PLANTA BAIXA		
Administração	Autor do projeto		
Anderson José Mendonça Prefeitura Municipal	Benedito Antunes de Andrade Junior CAU A9685-7 RRT Fiscalização: 11684551 / RRT Projeto: 11684517		
Data	Escala	Revisão	Folha
FEVEREIRO/2022	1:100	00	07