

PLANTA DE LOCALIZAÇÃO  
sem escala


LOCALIZAÇÃO RUA DAS ORQUIDEAS E AVENIDA DAS HORTENCIAS  
sem escala

 <b>Prefeitura do Município de Santo Antônio do Pinhal</b>			
<b>Objeto</b> Pavimentação, Drenagem e Obras Complementares de vias do Município			
<b>Local</b> Rua das Orquideas e Avenida das Hortências Santo Antônio do Pinhal - São Paulo		<b>Projeto</b> Planta de localização	
<b>Administração</b>  Anderson José Mendonça Prefeito Municipal		<b>Autor do projeto</b>  Eng. Civil Luana Victoria Bouzón CREA 5069244760 ART: 28027230210194760/28027230210197355	
<b>Fevereiro / 2021</b>	<b>Escala</b> INDICADA	<b>Revisão</b> 00	<b>Folha</b> 01/04

Viga de travamento	Comprimento (m)	Distância entre vigas (m)
VT01	13,00m	10,00m
VT02	9,70m	10,00m
VT03	9,70m	10,00m
VT04	9,70m	10,00m
VT05	9,70m	10,00m
VT06	9,70m	10,00m
VT07	9,55m	10,00m
VT08	9,10m	10,00m
VT09	8,34m	10,00m
VT10	7,30m	10,00m
VT11	6,33m	10,00m
VT12	5,04m	10,00m
VT13	4,70m	10,00m
VT14	4,70m	10,00m
VT44	8,00m	-
<b>Total</b>		<b>430,00m</b>



Área total de pavimentação	2470,60m <sup>2</sup>
Extensão total de tubo de Ø0,60m	120,00m
Quantidade total de escada hidráulica	2,00un
Extensão total de Sareja	860,53m
Extensão total de Guias	860,53m

Distância entre Estacas	Comprimento (m)
E00-E01	20,00m
E01-E02	20,00m
E02-E03	20,00m
E03-E04	20,00m
E04-E05	20,00m
E05-E06	20,00m
E06-E07	20,00m
E07-E08	20,00m
E08-E09	20,00m
E09-E10	20,00m
E10-E11	20,00m
E11-E12	20,00m
E12-E13	20,00m
E13-E14	20,00m
E14-E15	20,00m
E15-E16	20,00m
E16-E17	20,00m
E17-E18	20,00m
E18-E19	20,00m
E19-E20	20,00m
E20-E21	20,00m
<b>Total</b>	<b>420,00m</b>

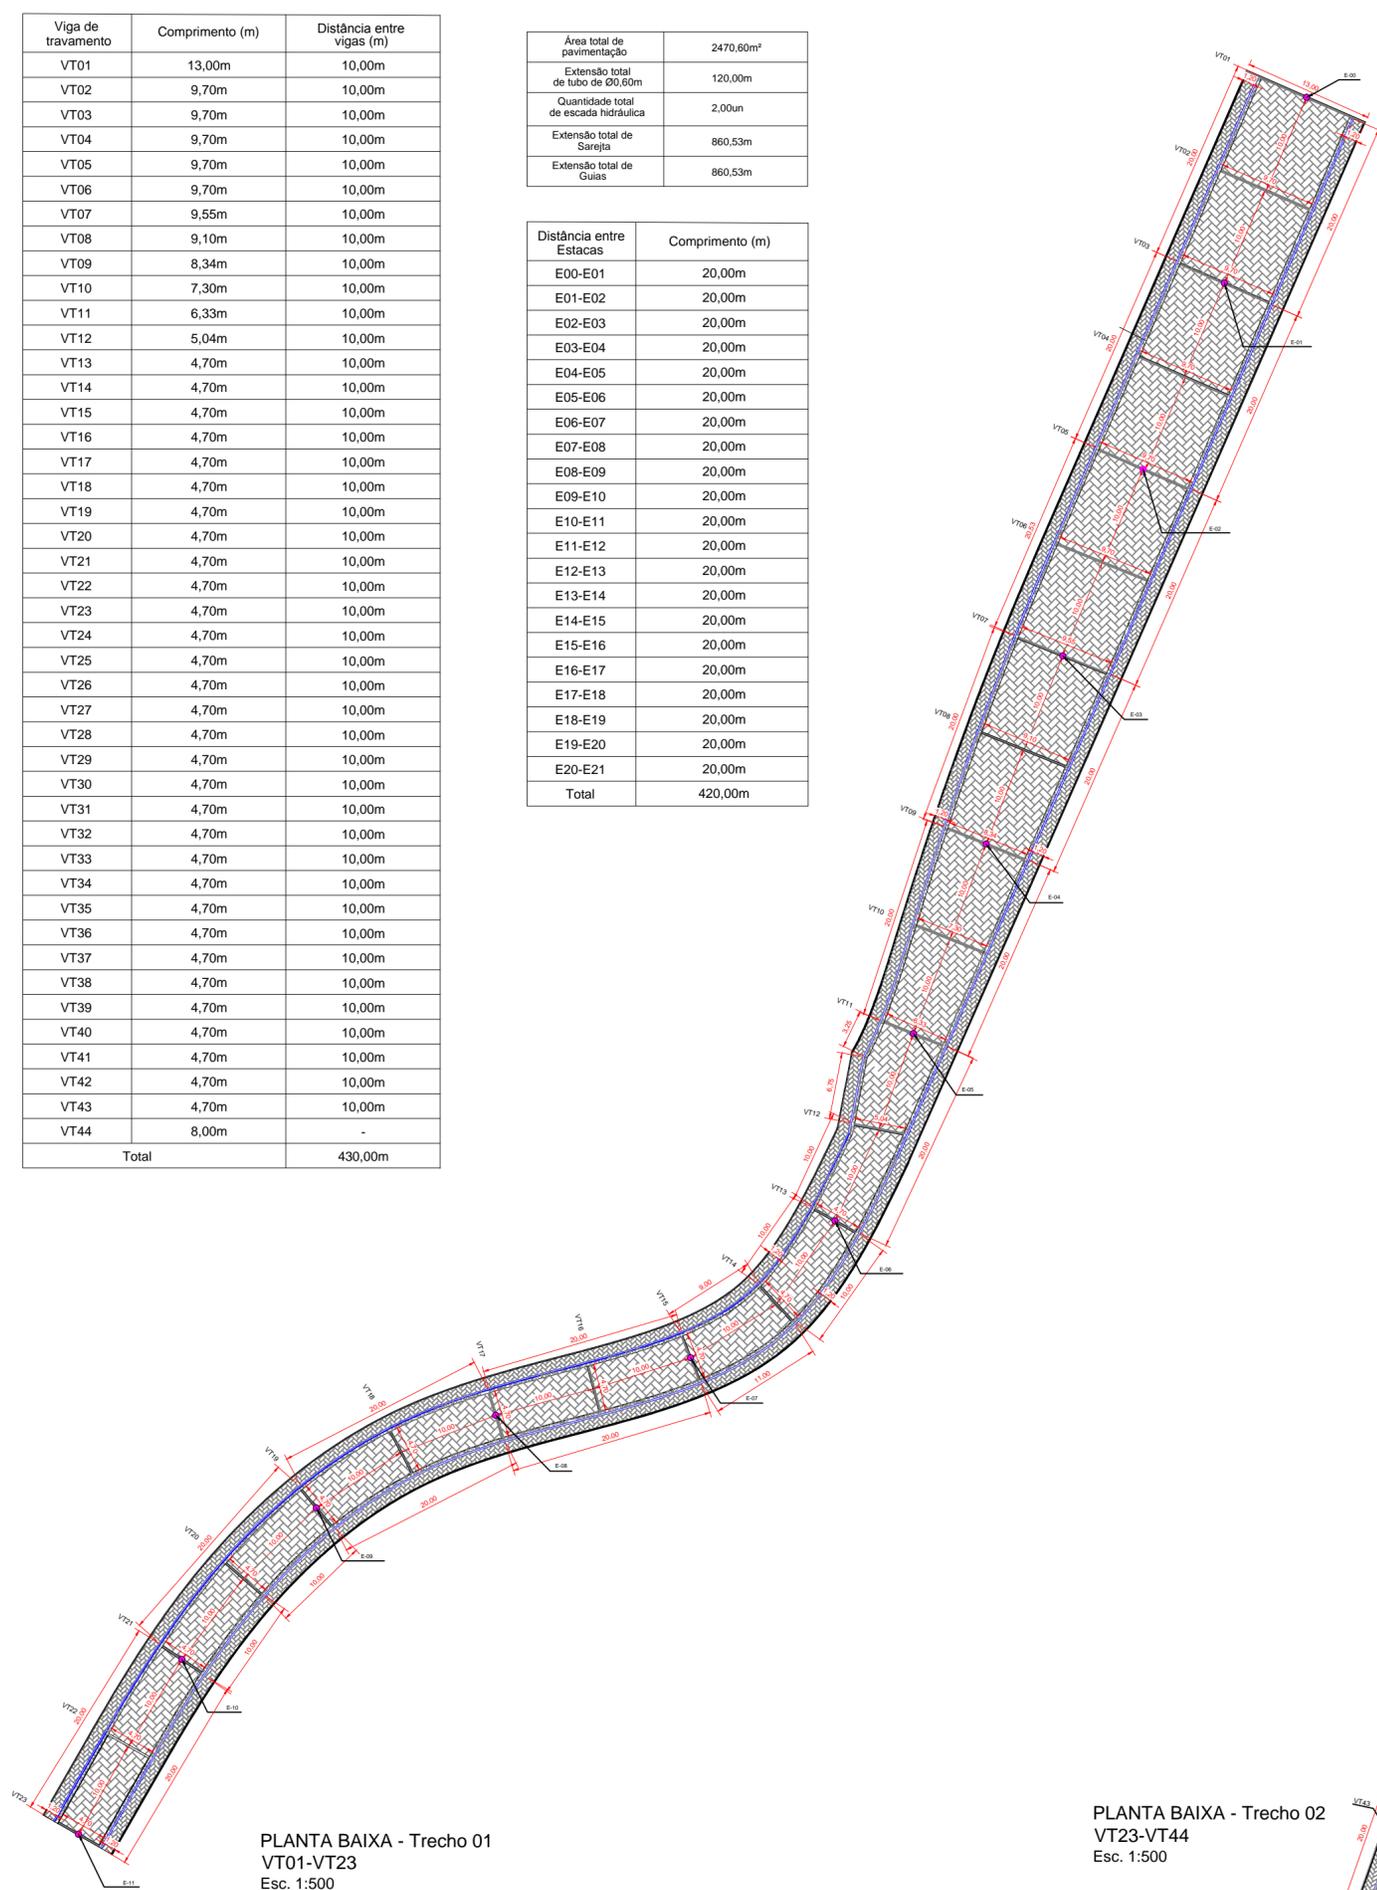

PLANTA BAIXA - Trecho 01  
VT01-VT23  
Esc. 1:500

PLANTA BAIXA - Trecho 02  
VT23-VT44  
Esc. 1:500

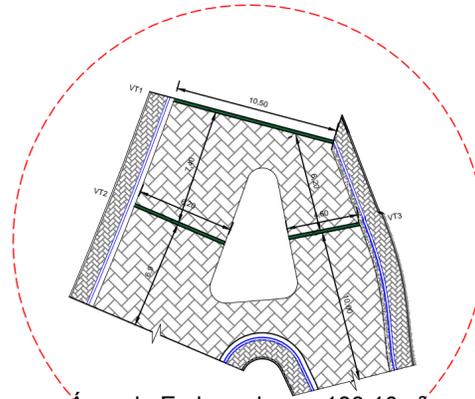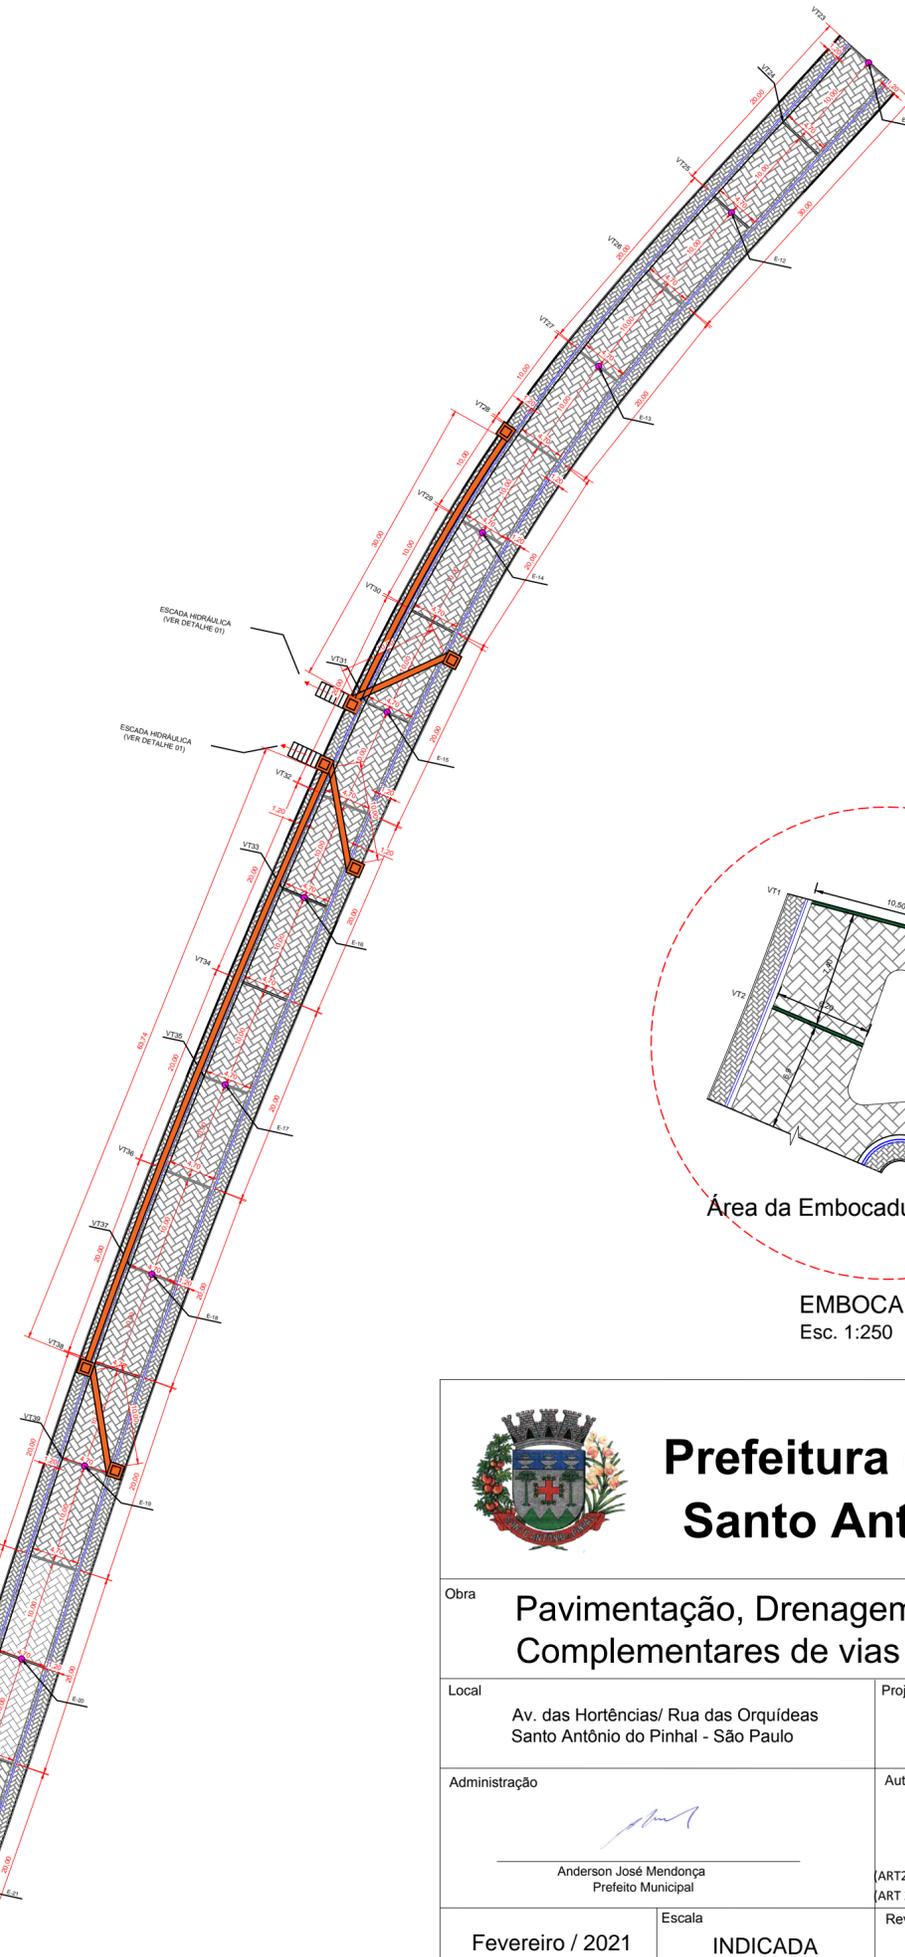

Área da Emboadura = 183,10m<sup>2</sup>


EMBOCADURA  
Esc. 1:250

Legenda	
	caixa existente
	caixa nova
	caixa com pequena canaleta
	tubo de Ø0,60m
	escada hidráulica
	guia
	sareja
	viga de travamento
	estação




## Prefeitura do Município de Santo Antônio do Pinhal


<b>Obra</b> Pavimentação, Drenagem e Obras Complementares de vias do Município			
<b>Local</b> Av. das Hortências/ Rua das Orquídeas Santo Antônio do Pinhal - São Paulo		<b>Projeto</b> Planta baixa, esquema hidráulico	
<b>Administração</b>  Anderson José Mendonça Prefeito Municipal		<b>Autor do projeto</b>  Eng. Civil Luana Victoria Bouzón CREA 5069244760 ART28027230210204540 Substituição retificadora à 28027230210197355 ART 28027230210204577 Substituição retificadora à 28027230210194670	
<b>Fevereiro / 2021</b>	<b>Escala</b> INDICADA	<b>Revisão</b> 00	<b>Folha</b> 02/04

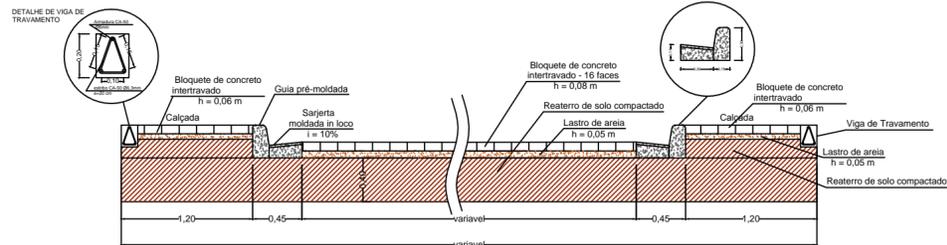


DETALHE DE VIA E CALÇADA  
Sem escala  
Obs: as medidas estão indicadas em m (metro)

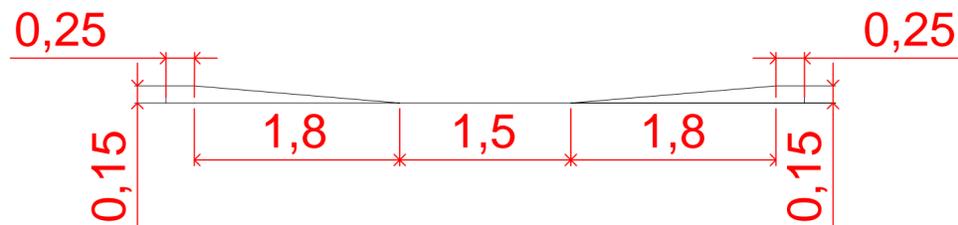


CORTE AA - ACESSIBILIDADE  
Escala 1:100

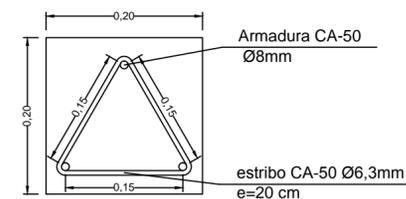


DETALHE DAS VIGAS DE TRAVAMENTO  
Sem escala  
Obs: as medidas estão indicadas em m (metro)

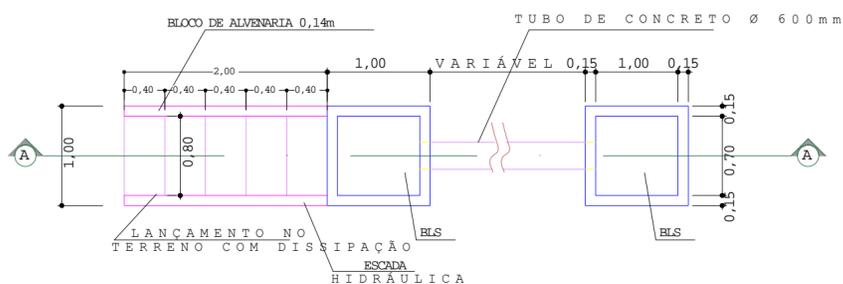


DETALHE 01 - ESCADA HIDRAULICA  
SEM ESCALA  
OBS: As medidas estão indicadas em m (metro)

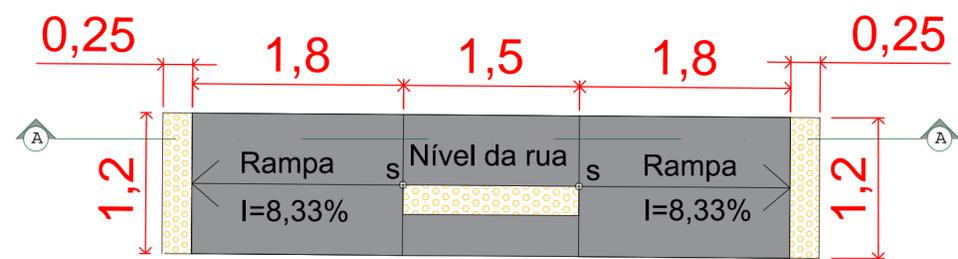


DETALHE DE ACESSIBILIDADE - 6,72 m<sup>2</sup>  
Escala 1:100

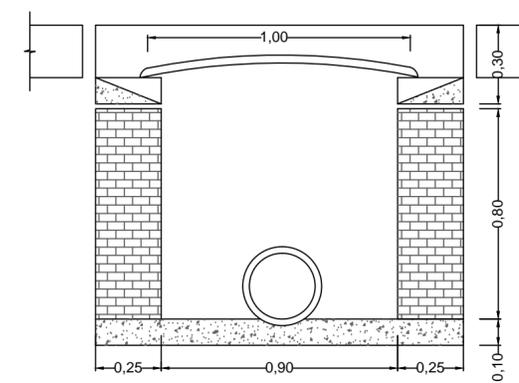

Corte frontal boca de lobo  
Sem escala  
Obs: as medidas estão indicadas em m (metro)

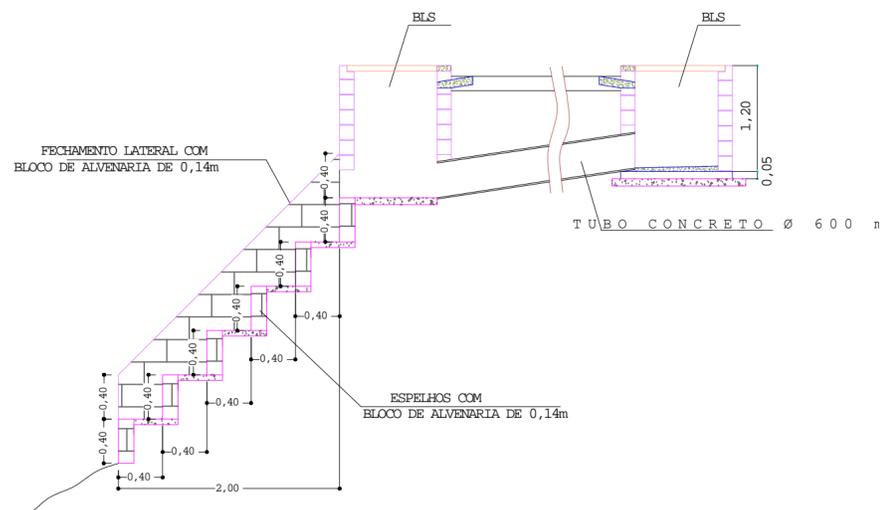


CORTE AA - ESCADA HIDRAULICA  
SEM ESCALA  
OBS: As medidas estão indicadas em m (metro)

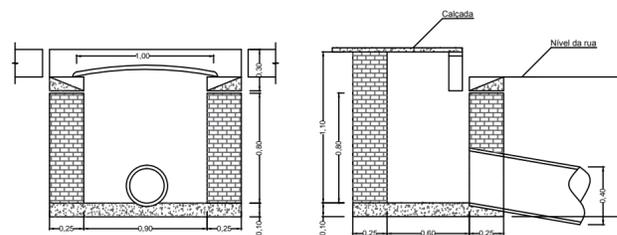

Corte frontal boca de lobo  
Sem escala  
Obs: as medidas estão indicadas em m (metro)

Corte lateral boca de lobo  
Sem escala  
Obs: as medidas estão indicadas em m (metro)

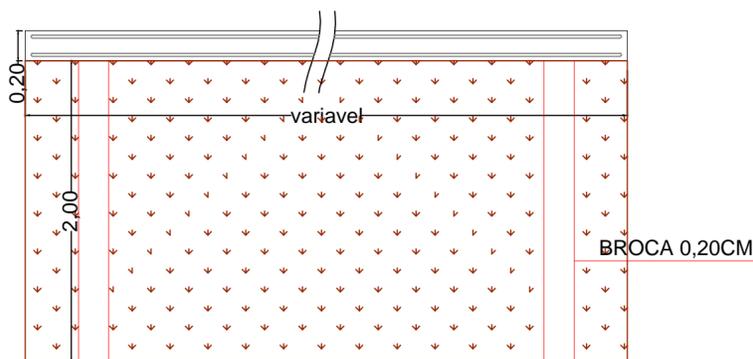


DETALHE DAS VIGAS DE TRAVAMENTO COM BROCAS  
Sem escala  
Obs: as medidas estão indicadas em m (metro)




## Prefeitura do Município de Santo Antônio do Pinhal

Obra **Pavimentação, Drenagem e Obras Complementares de vias do Município**


Local Av. das Hortências/ Rua das Orquídeas Santo Antônio do Pinhal - São Paulo	Projeto Detalhes
Administração  Anderson José Mendonça Prefeito Municipal	Autor do projeto  Eng. Civil Loana Victória Bouzón CREA 5069244760 ART: 28027230210194760/28027230210197355
Fevereiro / 2021	Revisão 00
Escala INDICADA	Folha 03/04

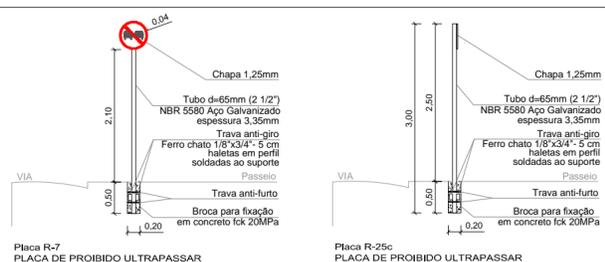


Placa R-7  
PLACA DE PROIBIDO ULTRAPASSAR

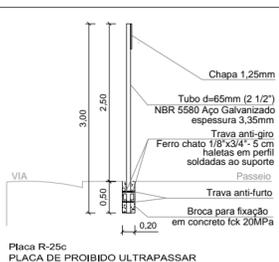


Placa R-25c  
PLACA DE PROIBIDO ULTRAPASSAR

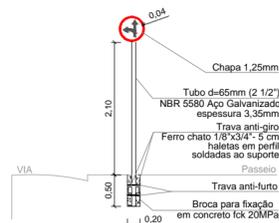


Placa R-25c  
SIGA EM FRENTE OU À ESQUERDA

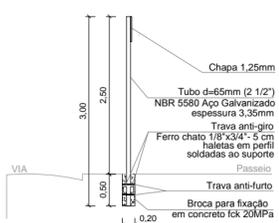


Placa R-25c  
SIGA EM FRENTE OU À ESQUERDA

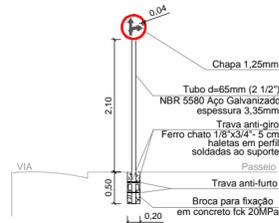


Placa R-25d  
SIGA EM FRENTE OU À DIREITA

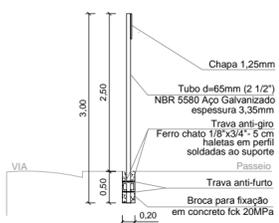


Placa R-25d  
SIGA EM FRENTE OU À DIREITA

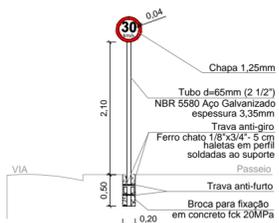


PL 05 - R-19  
VELOCIDADE MÁXIMA PERMITIDA

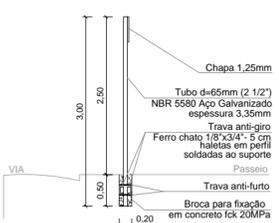

PL 05 - R-19  
VELOCIDADE MÁXIMA PERMITIDA  
VISTA LATERAL

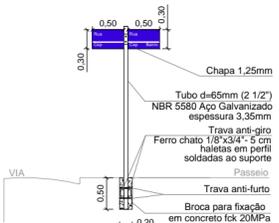

PL 03 - NOME DE RUA

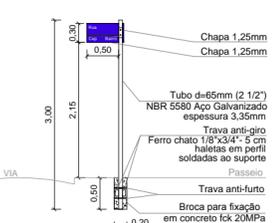

PL 03 - NOME DE RUA  
VISTA LATERAL



PLANTA BAIXA TRECHO 1  
VT01-VT22

PLANTA BAIXA TRECHO 2  
VT22-VT44

Aprovação da Seção de Trânsito de Santo Antônio do Pinhal			
<i>Projeto Aprovado</i>			
 William Diego Dos Santos Chefe de Seção CPF: 370.144.618-00			
 <b>Prefeitura do Município de Santo Antônio do Pinhal</b>			
Obra <b>Pavimentação, Drenagem e Obras Complementares de vias do Município</b>			
Local	Av. das Hortências/ Rua das Orquídeas Santo Antônio do Pinhal - São Paulo		Projeto Planta baixa com placas.
Administração	 Anderson José Mendonça Prefeito Municipal		Autor do projeto  Eng. Civil Luana Victória Bouzón CREA 5069244760 ART: 28027230210194760/28027230210197355
Fevereiro / 2021	Escala INDICADA	Revisão 00	Folha 04/04