




Situação Proposta
Escala 1:150

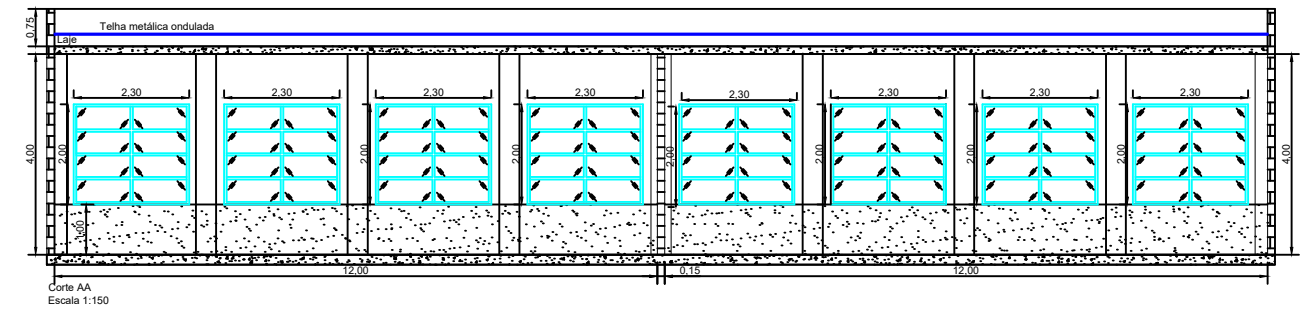

Corte AA
Escala 1:150

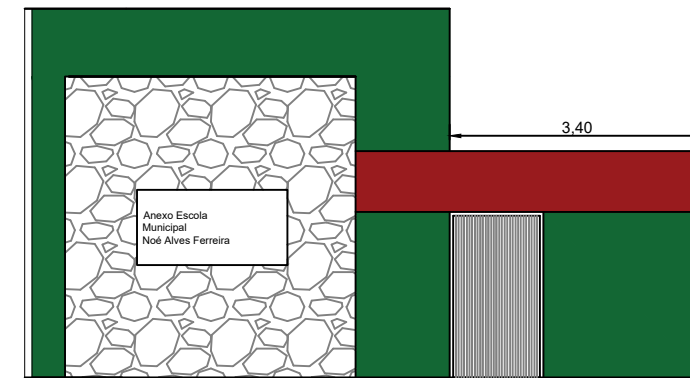

Fachada
Escala 1:150

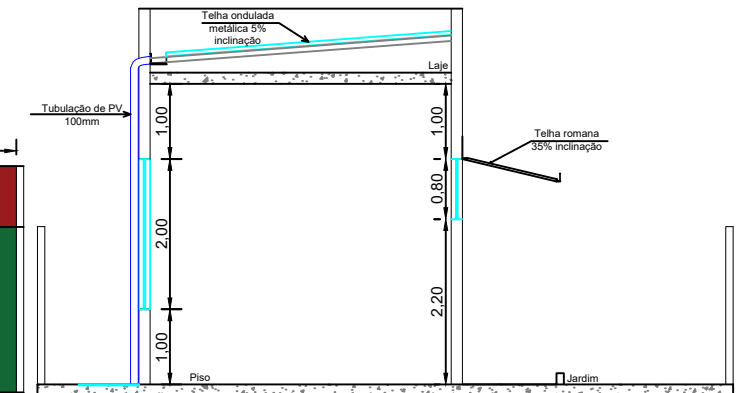

Corte BB
Escala 1:150



Prefeitura do Município de Santo Antonio do Pinhal

Reforma Da Atual Horta Comunitária - Proposta

Santo Antônio do Pinhal / SP		Projeto Planta Baixa e Detalhes	
Administração Anderson José Mendonça Prefeito Municipal		Autor do projeto Arq. Benedito Antunes de Andrade Junior CAU A9685-7 / RRT	
Data SETEMBRO/2021	Escala INDICADA	Revisão 00	Folha 02/03