



PLANTA - ESTRUTURA
Escala 1:100

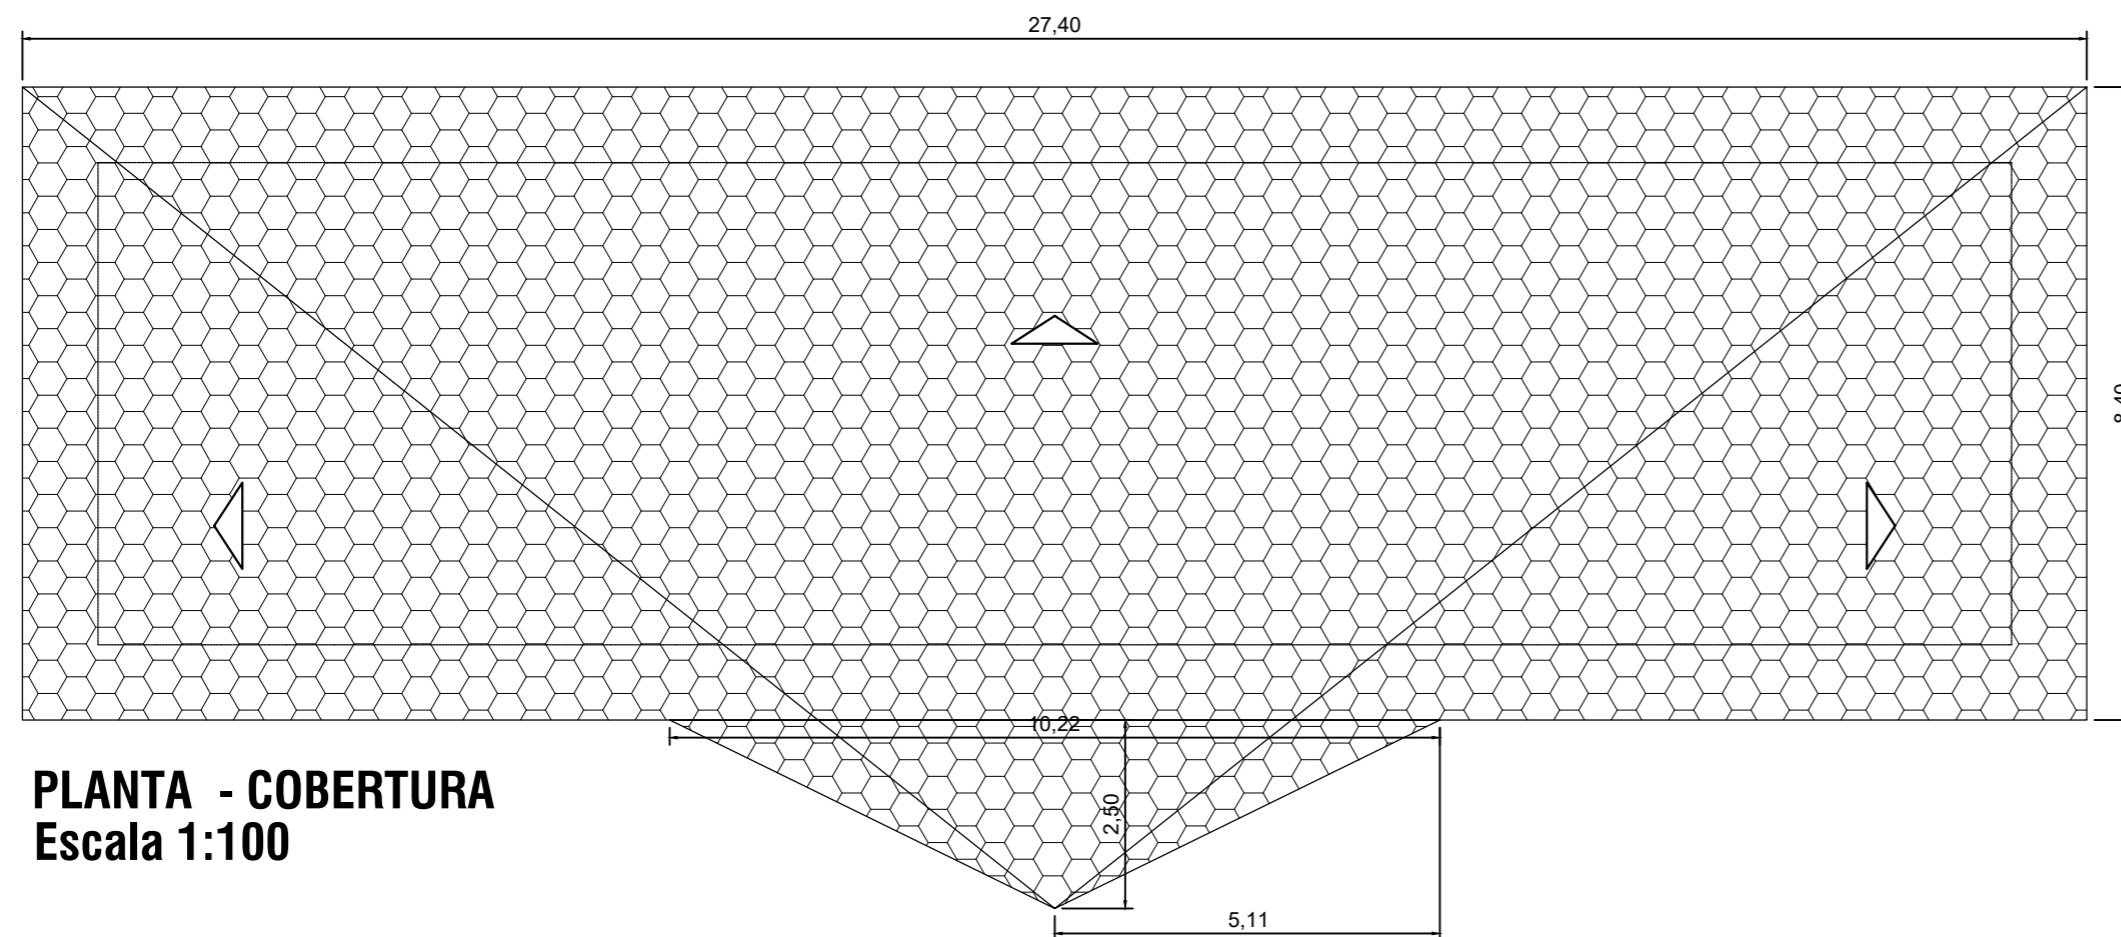

PLANTA - COBERTURA
Escala 1:100

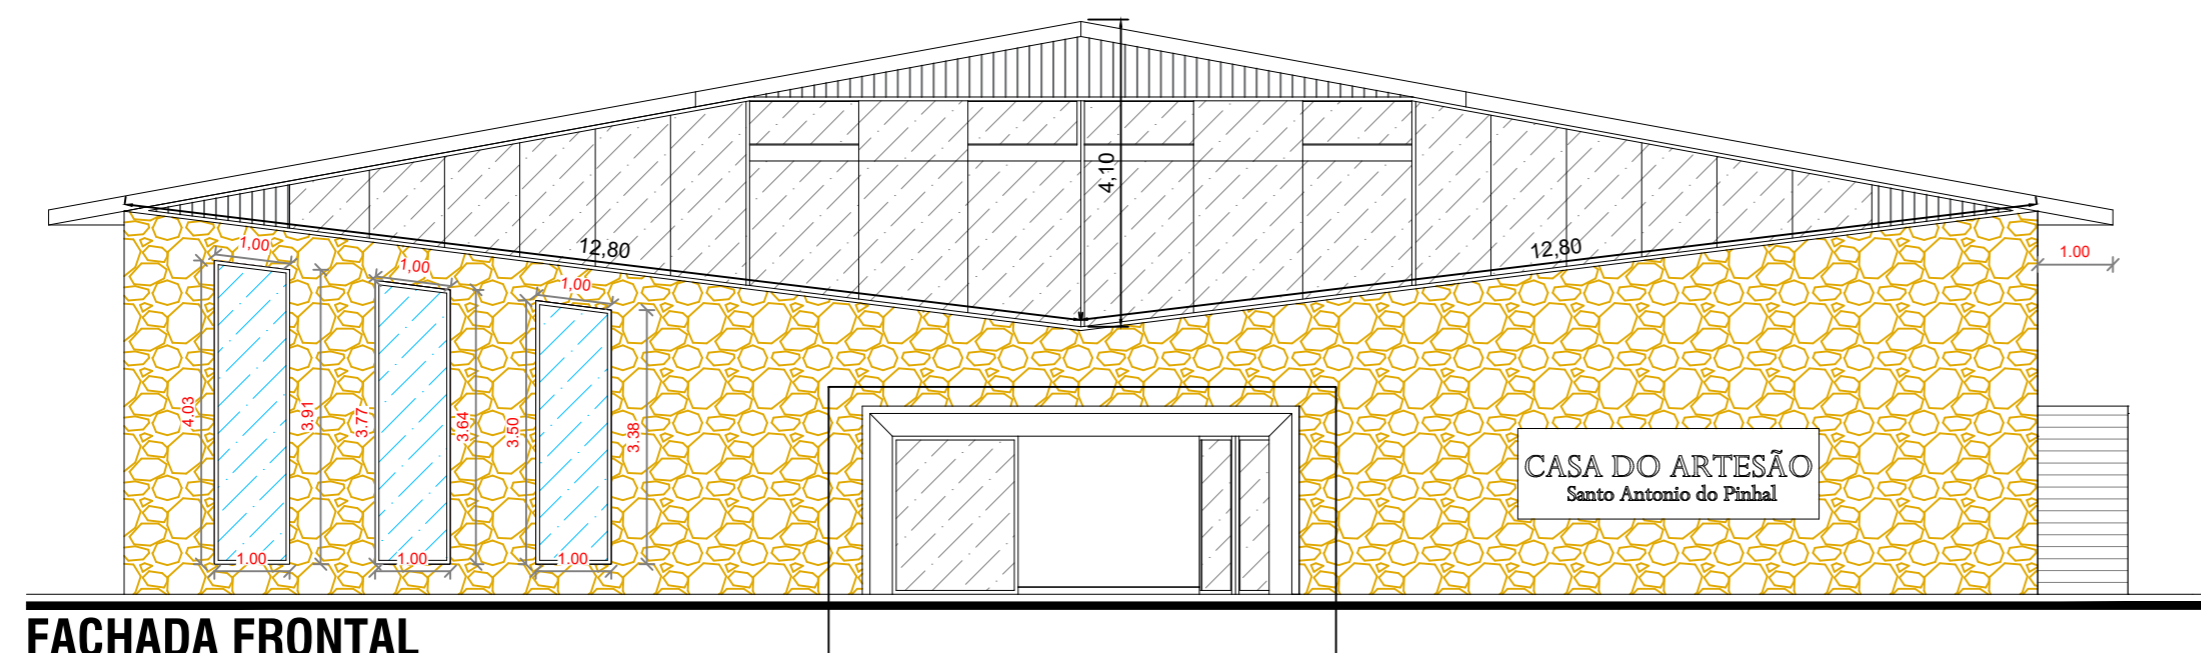

FACHADA FRONTAL

Aço Vigas	Extensão Total	Qtidades de Vigas	Peso (KG/M)	Total (KG)
Perfil W 150 x 22,5	25,30	2,00	22,50	1138,50
	6,30	9,00	22,50	1275,75
	2,20	1,00	22,50	49,50
Total				2463,75

Aço Vigas	Extensão Total	Qtidades de Vigas	Peso (KG/M)	Total (KG)
Perfil C 100 x 11	25,40	3,00	10,80	822,96
	5,40	2,00	10,80	116,64
Total				939,60

Total Peso Vigas e Pilares (kg)				3403,35
--	--	--	--	----------------



Prefeitura do Município de Santo Antônio do Pinhal

Obra

Construção de Praça na Vila de Fátima
Readequação

Local

Avenida Ministro Nelson Hungria
Centro - Santo Antonio do Pinhal

Projeto

CASA DO ARTESÃO
PLANTA BAIXA E DETALHE (Aço)

Administração

Anderson José Mendonça
Prefeitura Municipal

Autor do projeto

Benedito Antunes de Andrade Junior
CAU A9685-7
RRT Fiscalização: 11684551 / RRT Projeto: 11684517

Data

FEVEREIRO/2022

Escala

1:100

Revisão

00

Folha

02