


1/1

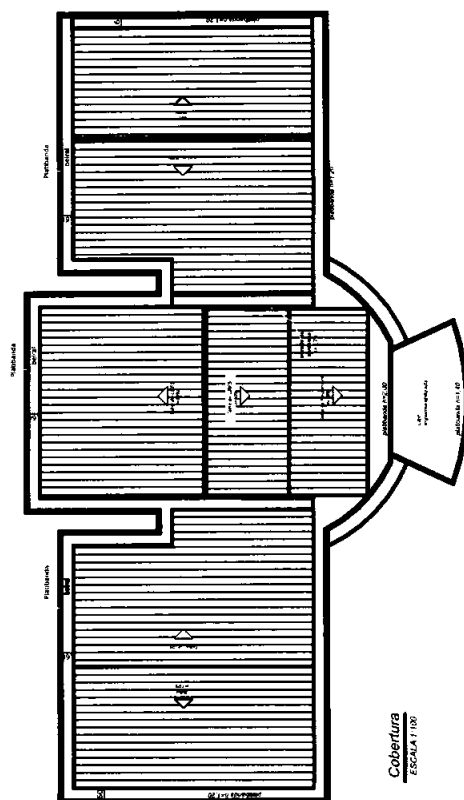


Cobertura
ESCALA 1:100



OBS. As portas terão maçanetas do tipo alavanca.

ÁREA DO TERRENO = 962,11 m²
ÁREA CONSTRUÍDA = 367,33 m²

SITUAÇÃO SEM ESCALA

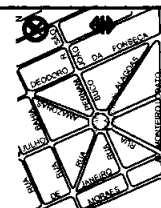

PREFEITURA MUNICIPAL DA
ESTÂNCIA BALNEÁRIA DE MONGAGUÁ

MÁRCIO MELO GOMES
RAFAEL LUIZ REDO GARCIA


OS FERRERA	DIRETORIA DE OBRAS PÚBLICAS
--------------------------	---

CONSTRUÇÃO DA NOVA UNIDADE DE SAÚDE DA FAMÍLIA DO

JARDIM PRAIA GRANDE

PRIMA CLASSE - 10.000.000.000

3/4

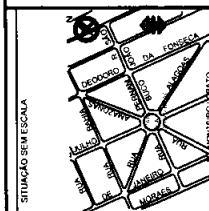

OBS. As portas terão maçanetas do tipo alavanca.

ÁREA
 ÁREA DO TERRENO = 962,11 m²
 ÁREA CONSTRUÍDA = 367,33 m²

 **PREFEITURA MUNICIPAL DA
ESTÂNCIA BALNEÁRIA DE MONGAGUÁ**

MÁRCIO MELO GOMES
RAFAEL LUIZ BENÓ GARCIA


DIRETORIA DE OBRAS PÚBLICAS
 RUA RICARDO DOS SANTOS FERREIRA, 111
 01040-000 SÃO PAULO, SP
 TEL. (011) 3063-1111 FAX (011) 3063-1112

CONSTRUÇÃO DA NOVA UNIDADE DE SAÚDE DA FAMÍLIA DO JARDIM PRAIA GRANDE


LOCAL
PARÇA CURRU BLAU - 50 PAVAS GRANDES
QUATE LA D'ATRE FORT DE PRANS - JAHNED
FOLIA

4/4


414

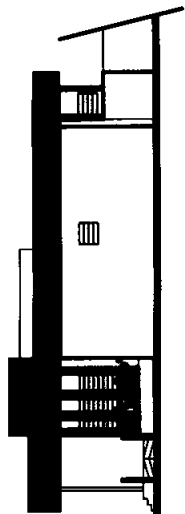

ELEVACÃO LATERAL DIR.
ESCALA 1:100

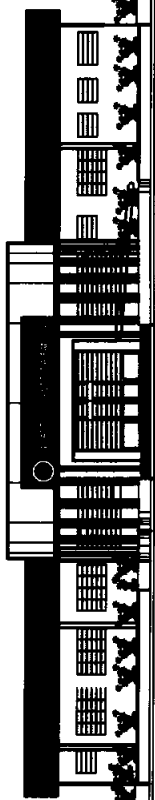


FACHADA
ESCALA 1:100

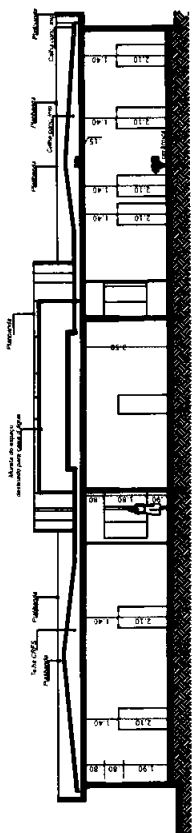

CORTE BB
ESCALA 1:100



20'00" de altura
de 10'00" de largura

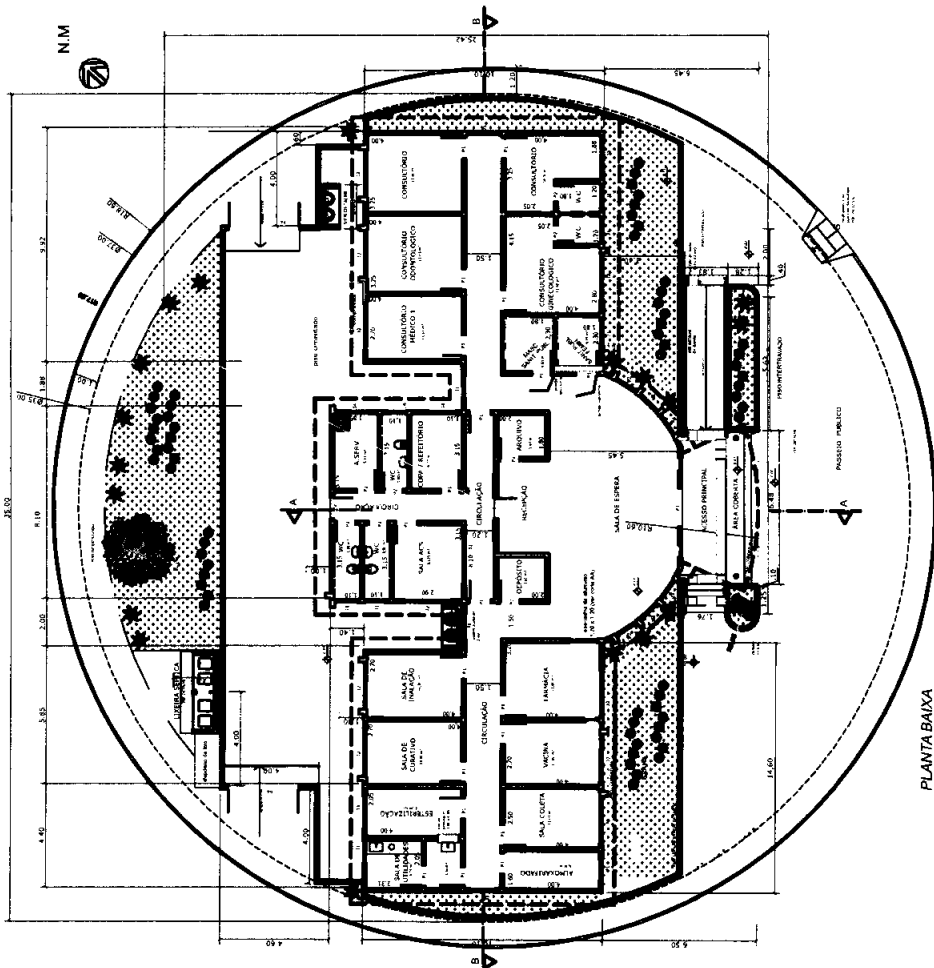

PLANTA BAIXA
ESCALA 1:100


PAISAGISMO

Simbolo	Código	Nome Científico	Nome Popular
	PRUN	Prunella sp.	Uva-branca
	CHCO3	Chrysanthemum compositum	Claytonia
	IMWA4	Impatiens angustata	Mãe sem vergonha

Fonte: Catálogo de plantas ornamentais da Universidade Federal de Minas Gerais (UFMG)

ESQUADROS	PROJ.	LARG.	ALT.	PROFUND.
1	1	1,00	0,50	1,50
2	2	2,00	1,00	3,00
3	3	3,00	1,50	4,50
4	4	4,00	2,00	6,00
5	5	5,00	2,50	7,50
6	6	6,00	3,00	9,00
7	7	7,00	3,50	10,50
8	8	8,00	4,00	12,00
9	9	9,00	4,50	13,50
10	10	10,00	5,00	15,00

ESQUADROS	PROJ.	LARG.	ALT.	PROFUND.
11	11	1,00	0,50	1,50
12	12	2,00	1,00	3,00
13	13	3,00	1,50	4,50
14	14	4,00	2,00	6,00
15	15	5,00	2,50	7,50
16	16	6,00	3,00	9,00
17	17	7,00	3,50	10,50
18	18	8,00	4,00	12,00
19	19	9,00	4,50	13,50
20	20	10,00	5,00	15,00

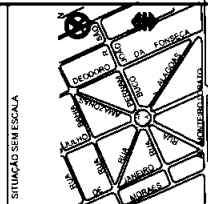

SITUAÇÃO SEM ESCALA

OBRA: As obras de urbanização do terreno de 10.000,00 m², para a construção de 10 unidades habitacionais, com área total de 10.000,00 m².	ÁREA: 10.000,00 m²
ÁREA DE TERRENO: 10.000,00 m²	ÁREA DE CONSTRUÇÃO: 10.000,00 m²
ÁREA DE CONSTRUÇÃO: 10.000,00 m²	ÁREA DE CONSTRUÇÃO: 10.000,00 m²

PREFEITURA MUNICIPAL DA
ESTANCIA BALNEARIA DE MONGAGUA

MARCO MELO SOARES

ARQUITETO

PROFESSOR DE ARQUITETURA

RAFAEL LUIZ REBO GARCIA

ARQUITETO

PROFESSOR DE ARQUITETURA

DIRETORIA DE
OBRAS PÚBLICAS

CONSTRUÇÃO DA NOVA UNIDADE DE SAÚDE DA FAMÍLIA DO
JARDIM PRAIA GRANDE

PROFESSOR DE ARQUITETURA

PROFESSOR DE ARQUITETURA











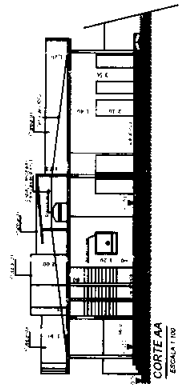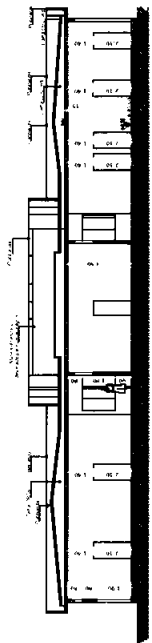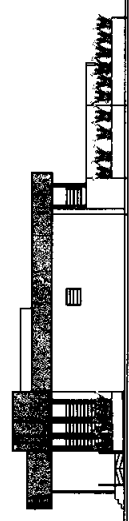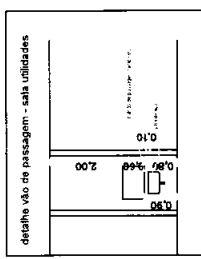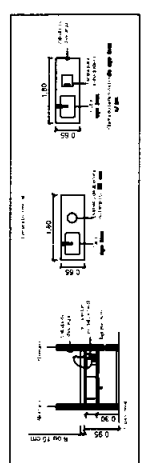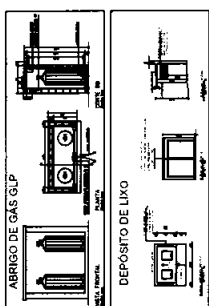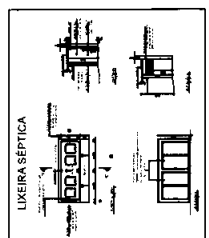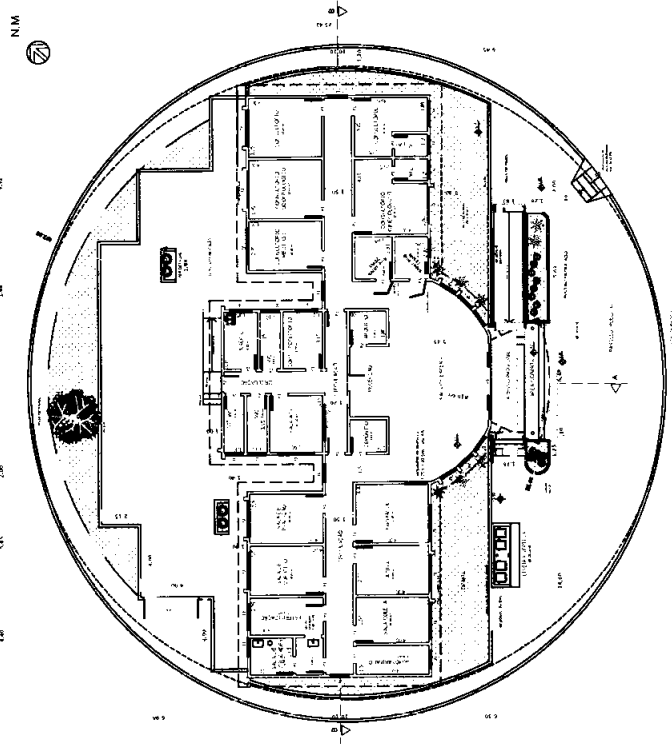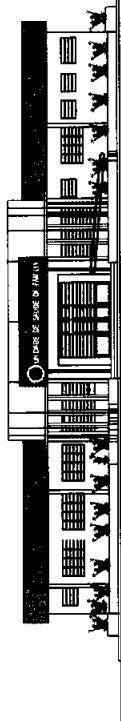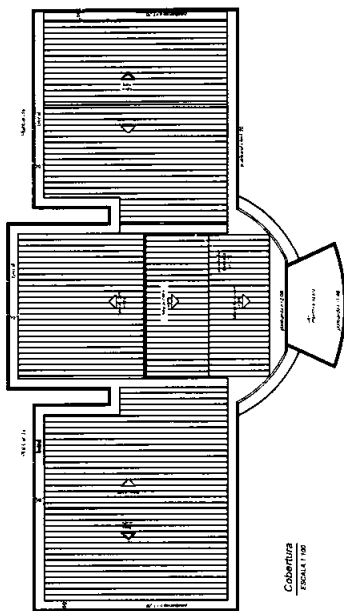

Simbol	Caligo	Nome Científico	Nome Popular
	*	Phragmites australis	Cangueleiras
	CHC03	Chlorostyrium canariense	Charido
	M0004	Impatiens noli-tangere	Mato sem vergalho




EUSALOMAS			PICTURE		
SPS	UNOS	ALL	SPS	UNOS	ALL
41	1.82	0.84	1	1.95	
42	2.20	1.20	1	1.54	
43	1.40	1.20	1	1.54	
44	1.20	0.84	1	1.54	
45	1.20	1.36	0	0.80	
46	1.20	1.33	0	0.80	


[illegible][illegible]



2ALA 1 100

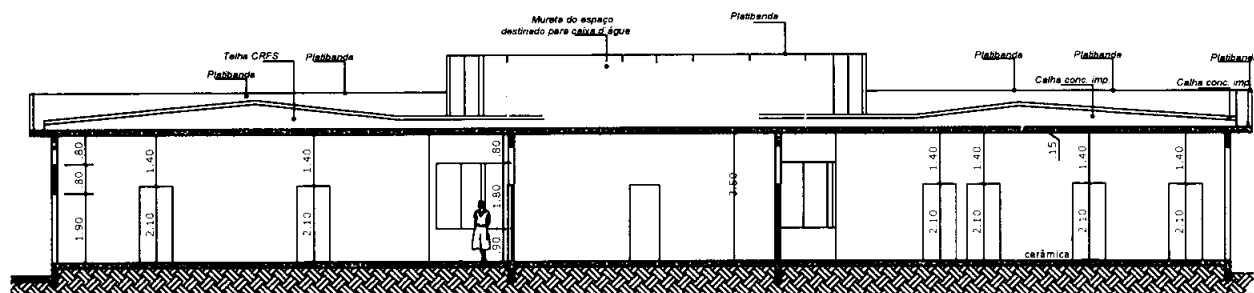

ESCALA 1:100

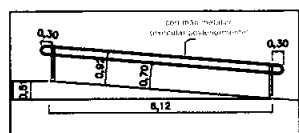

1. The first part of the paper discusses the importance of understanding the user's needs and expectations when designing a system. It emphasizes that designers should consider both functional and non-functional requirements, such as usability, performance, and security.

[illegible]

ESCLADRIAS		

PAISAGISMO

Simbolo	Código*	Nome Científico	Nome Popular
	-	<i>Paspalum notatum</i>	Gramma-datatais
	CHCO3	<i>Chlorophytum comosum</i>	Clorofito
	iMWA4	<i>Impatiens walleriana</i>	Maria sem vergonha

* Este código tem como referência o Código Internacional de Nomenclatura Botânica (ICBN).



OBS: As portas terão maçanetas do tipo alavanca.

O bebedouro acessível aos deficientes físicos com altura máx de 0,73 m

AREA

AREA DO TERRENO = 962,11 m²

AREA CONSTRUIDA = 367,33 m²

[illegible]

		PREFEITURA MUNICIPAL DA ESTÂNCIA BALNEÁRIA DE MONGAGUÁ	
MARCIO MELO GOMES SECRETÁRIO DE PLANEJAMENTO		RAFAEL LUIZ REDO GARCIA SECRETÁRIO DE OBRAS	
ARG. E URB. RICARDO DOS SANTOS FERREIRA PROFESSOR DE ARQUITETURA E URBANISMO CAU A 245015-1		DIRETORIA DE OBRAS PUBLICAS	
OBRA: CONSTRUÇÃO DA NOVA UNIDADE DE SAUDE DA FAMILIA DO JARDIM PRAIA GRANDE LOCAL PRAÇA OLAVO BILAC - JD. PRAIA GRANDE ARQUITETA DA DIRETORIA DE PLANEJAMENTO MIRIAM LARUCCIA DOS SANTOS			
DESENHO ARG. MIRIAM	ARQUIVO NOVA UNIDADE JD. PRAIA GRANDE	REVISÃO 1 100	ESCALA 1 100
		DATA 15/02/2002	FOLHA 1/2