




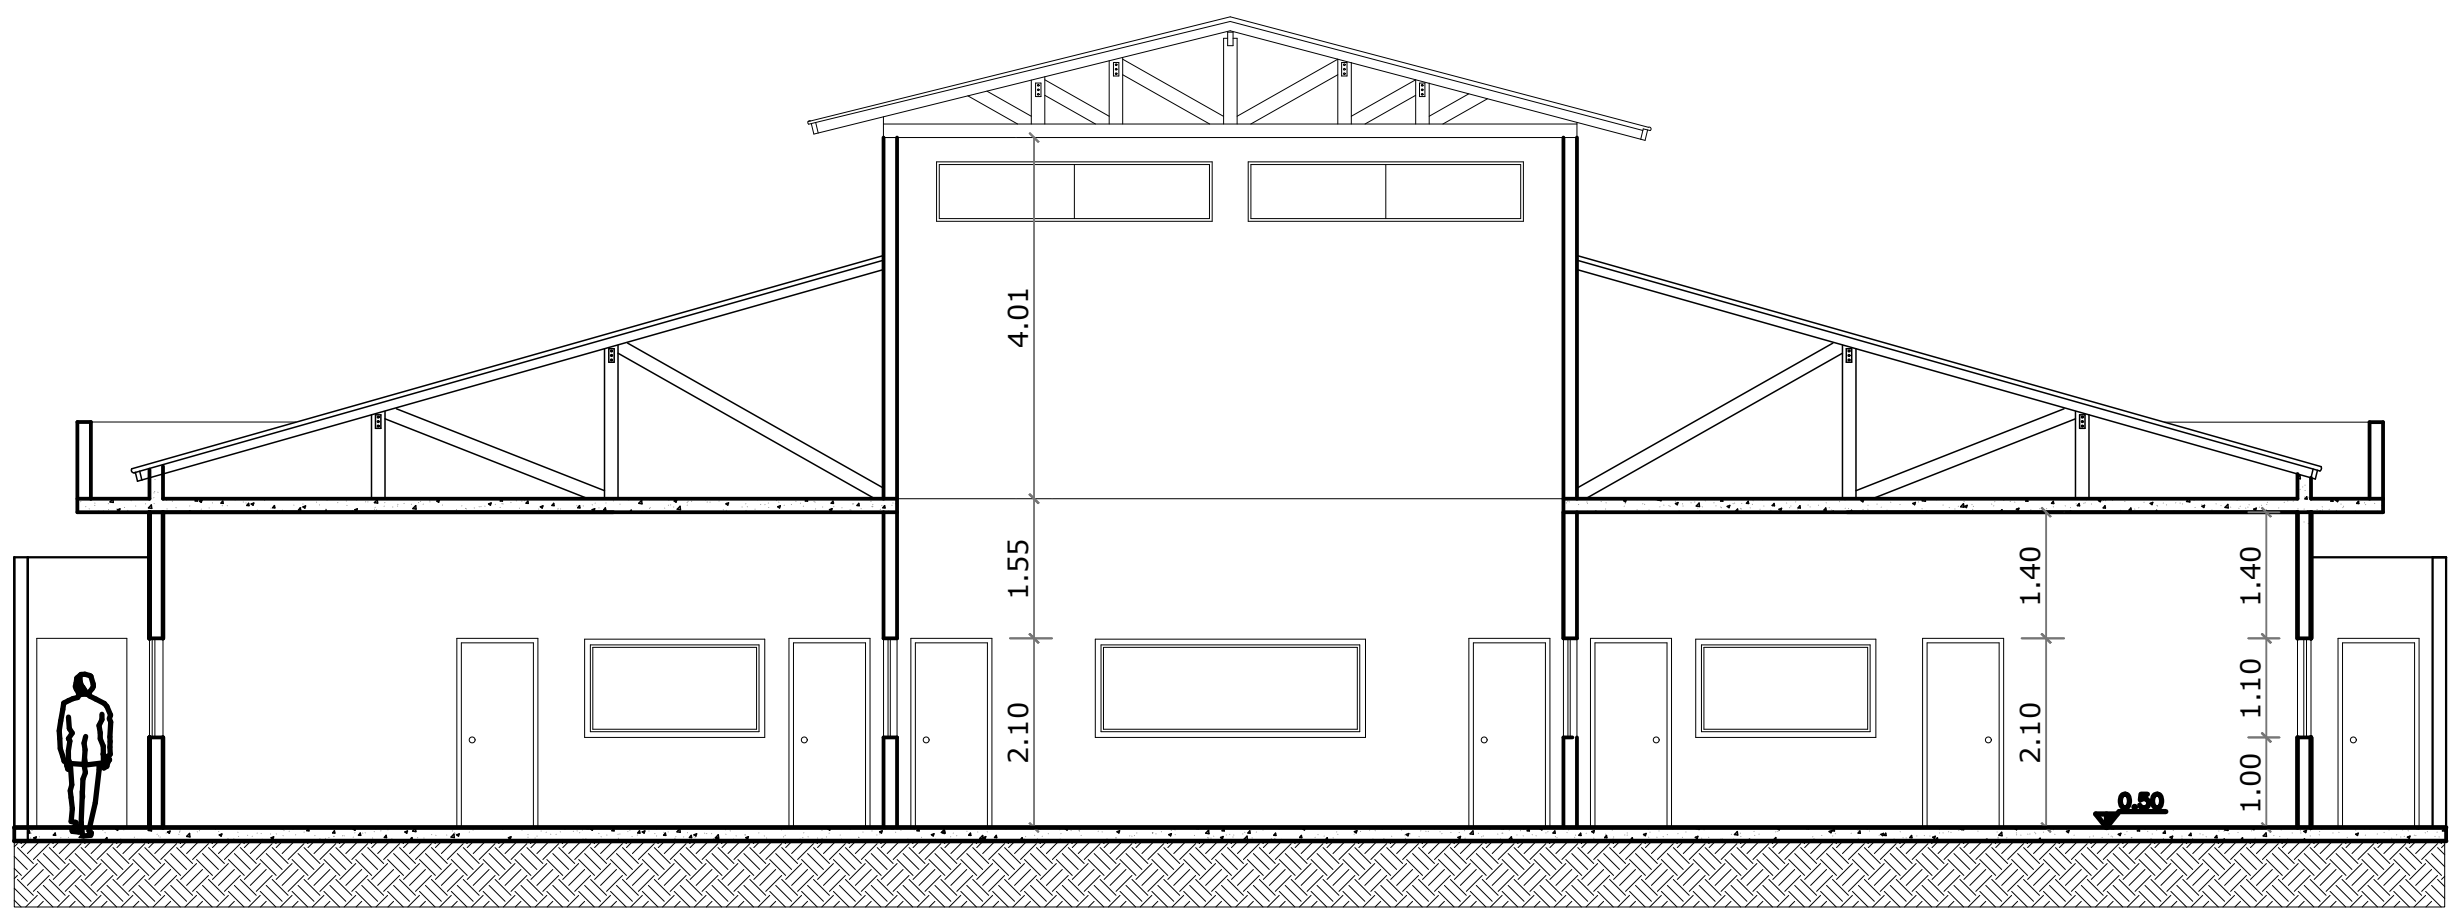


5 CORTE
Escala: 1:100

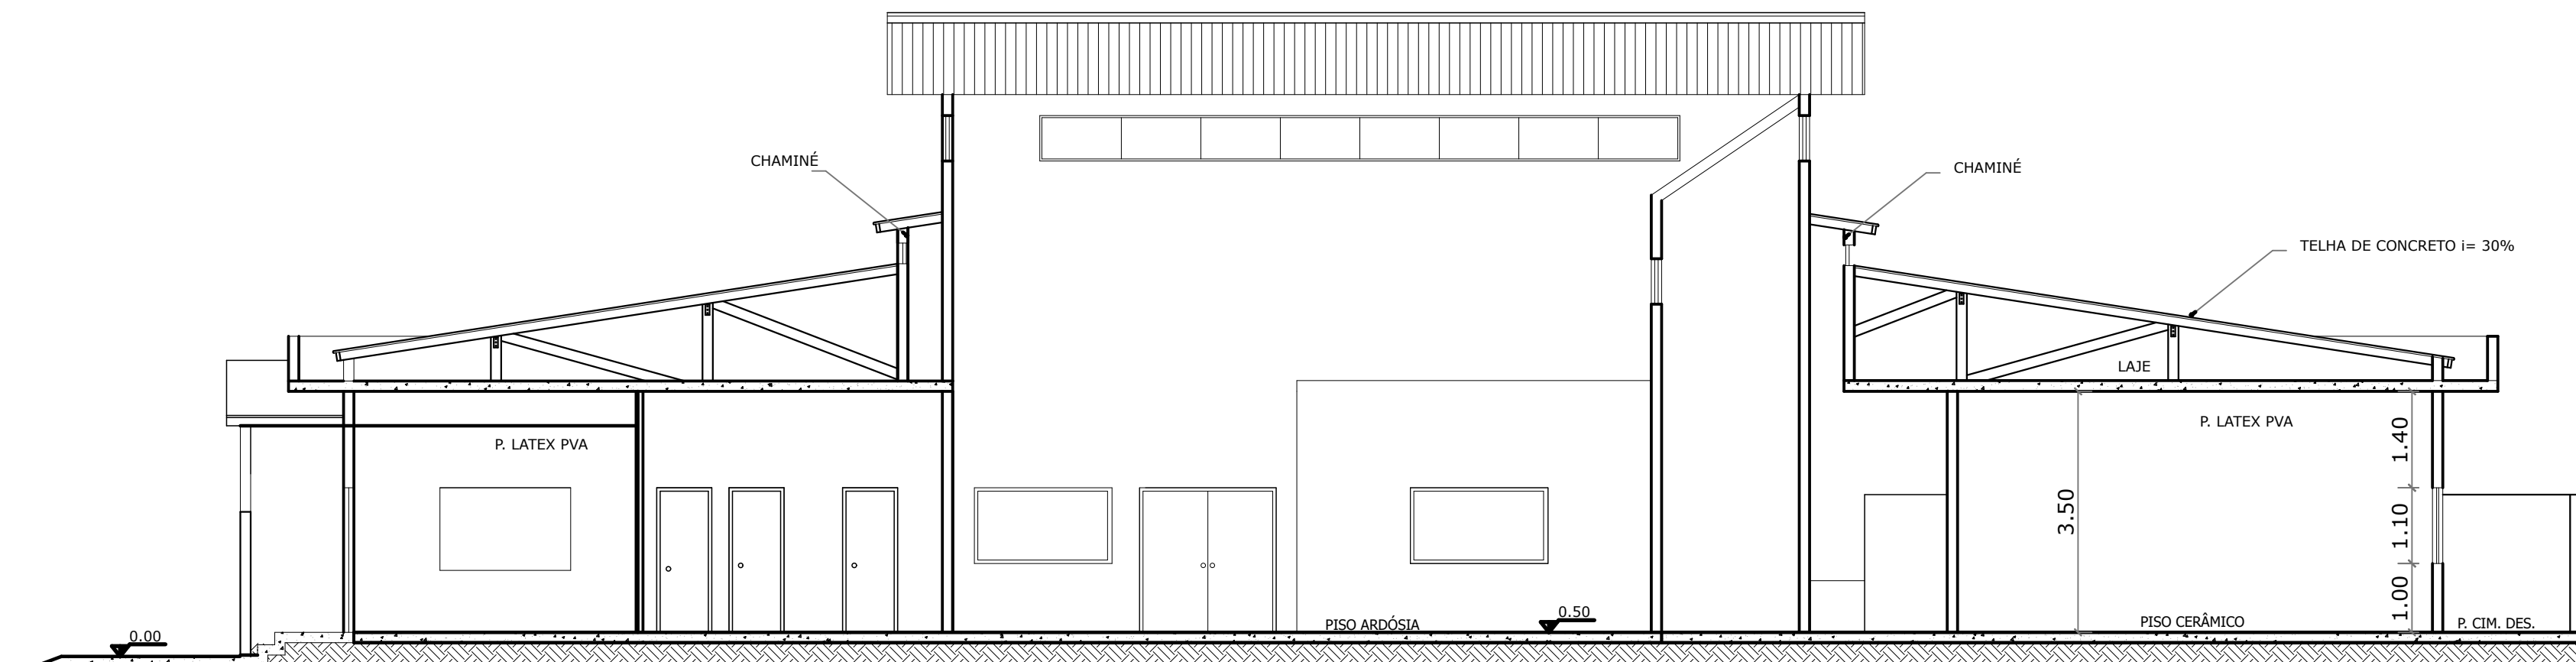


7 CORTE
Escala: 1:100

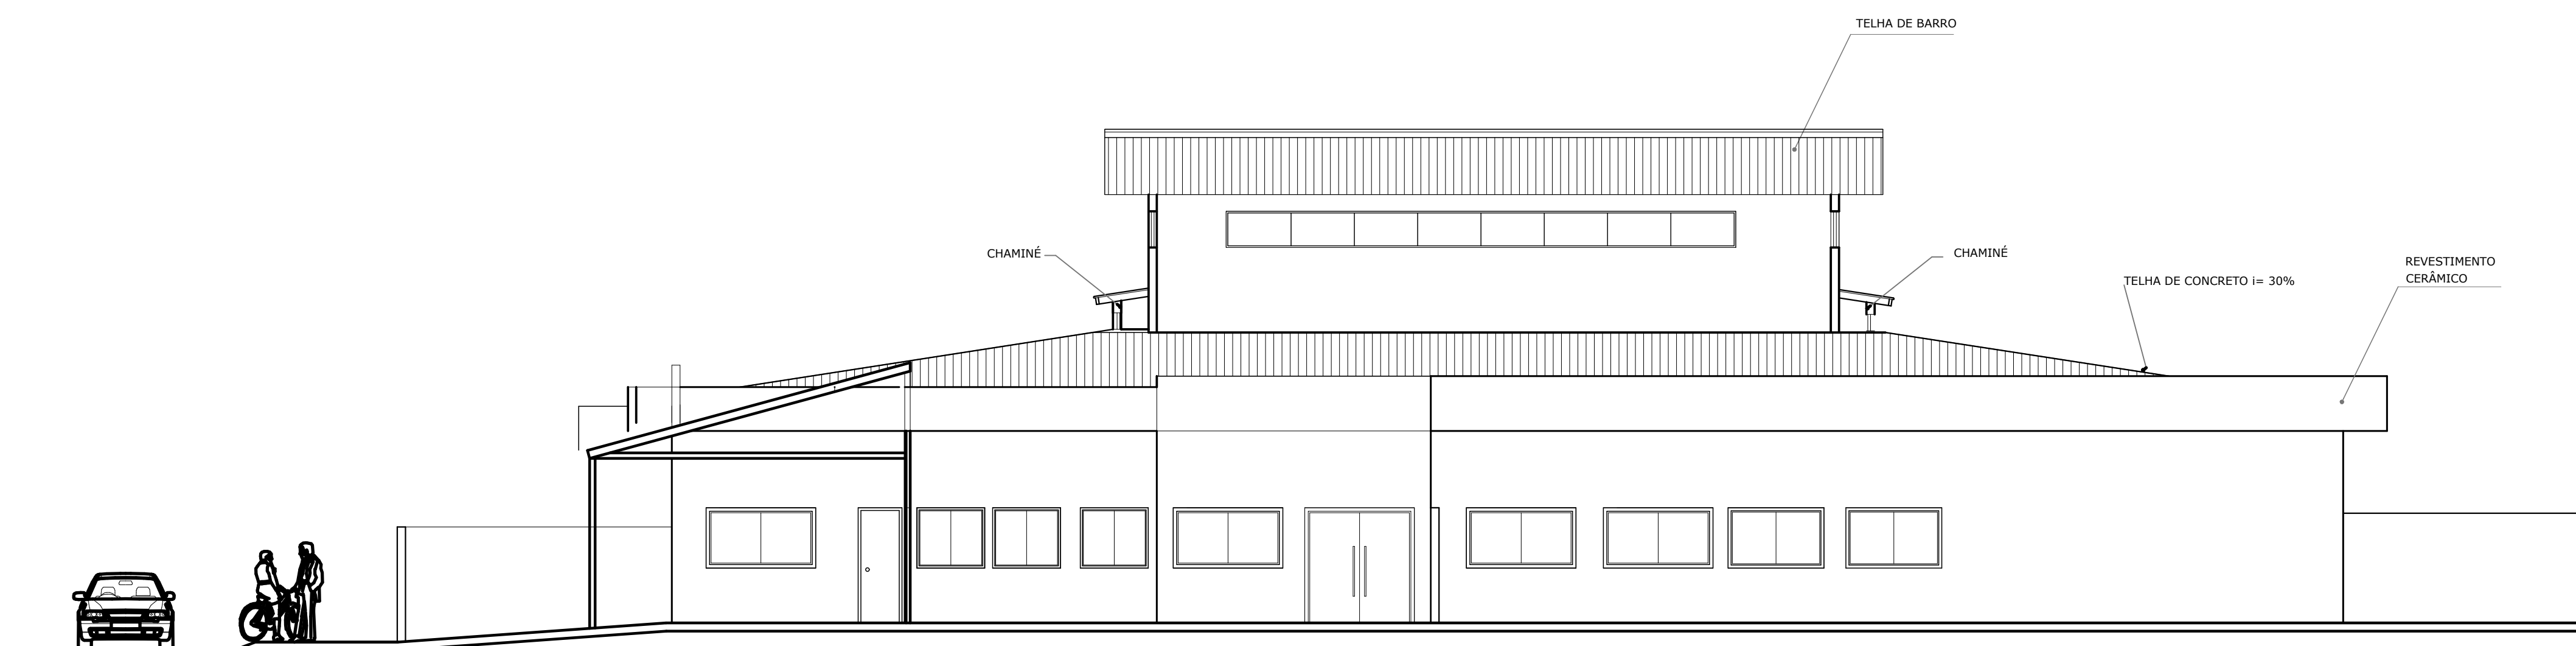


6 ELEVÇÃO LATERAL
Escala: 1:100

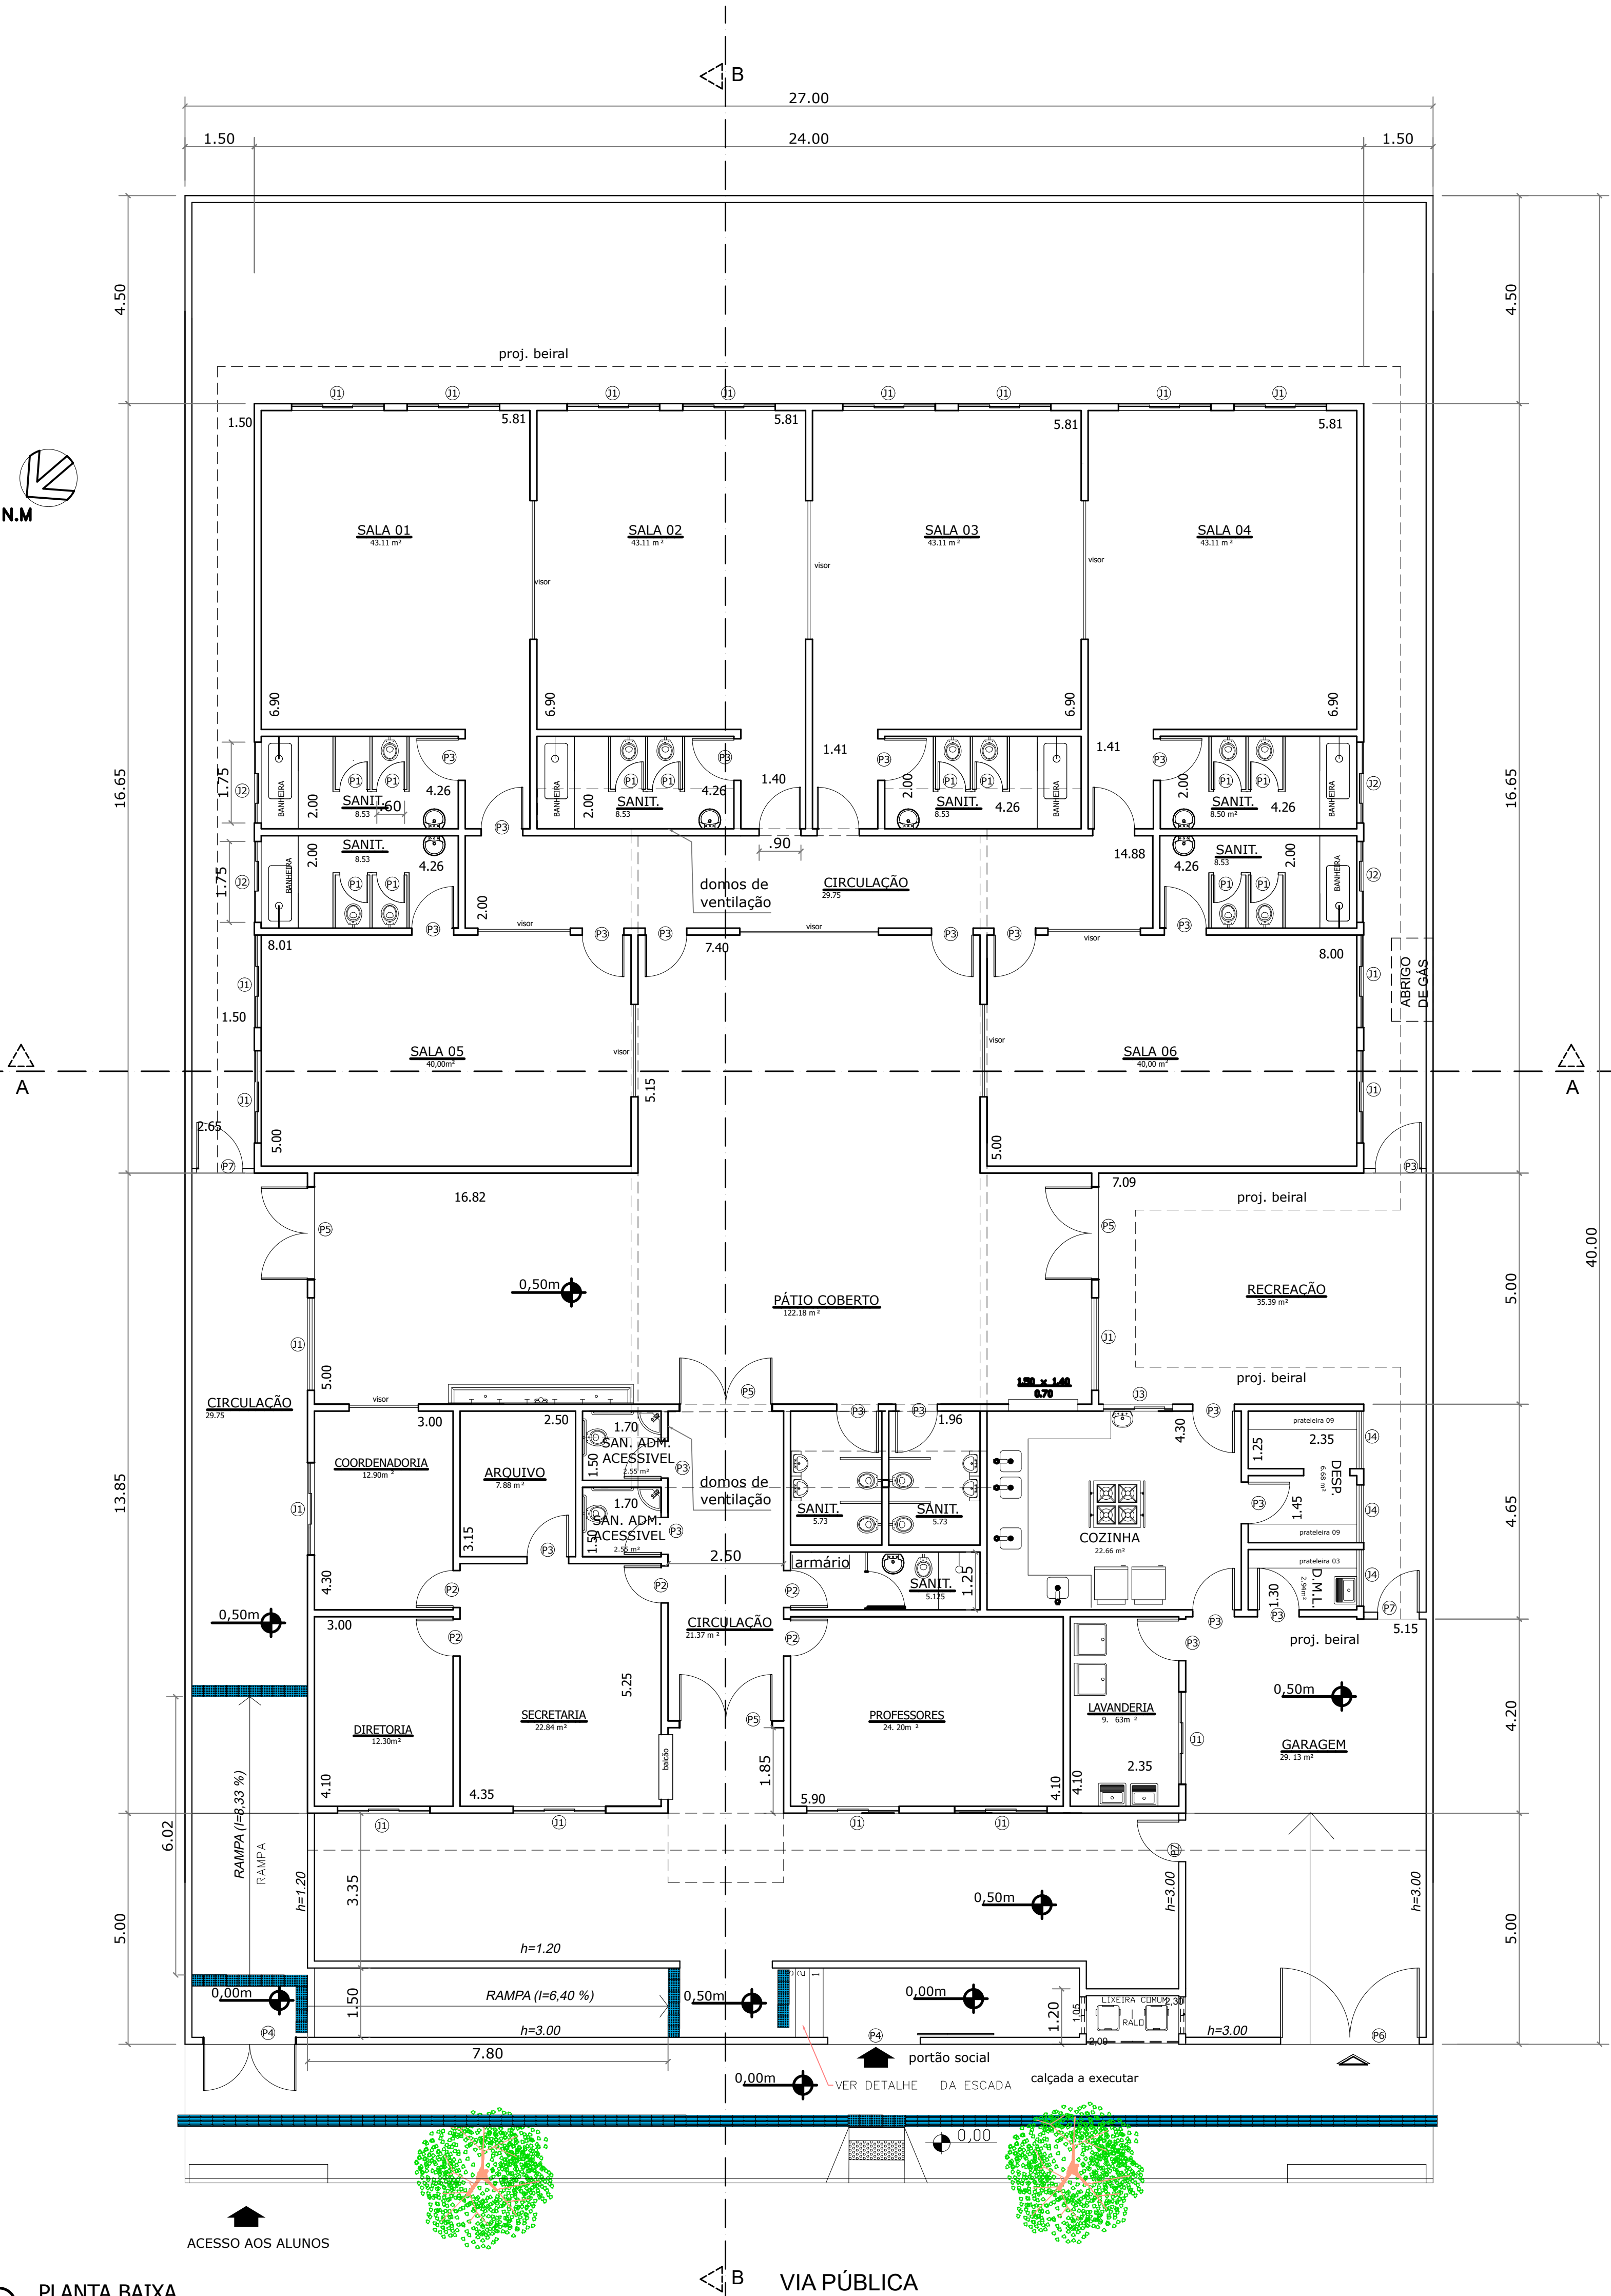

1 PLANTA BAIXA
Escala: 1:100

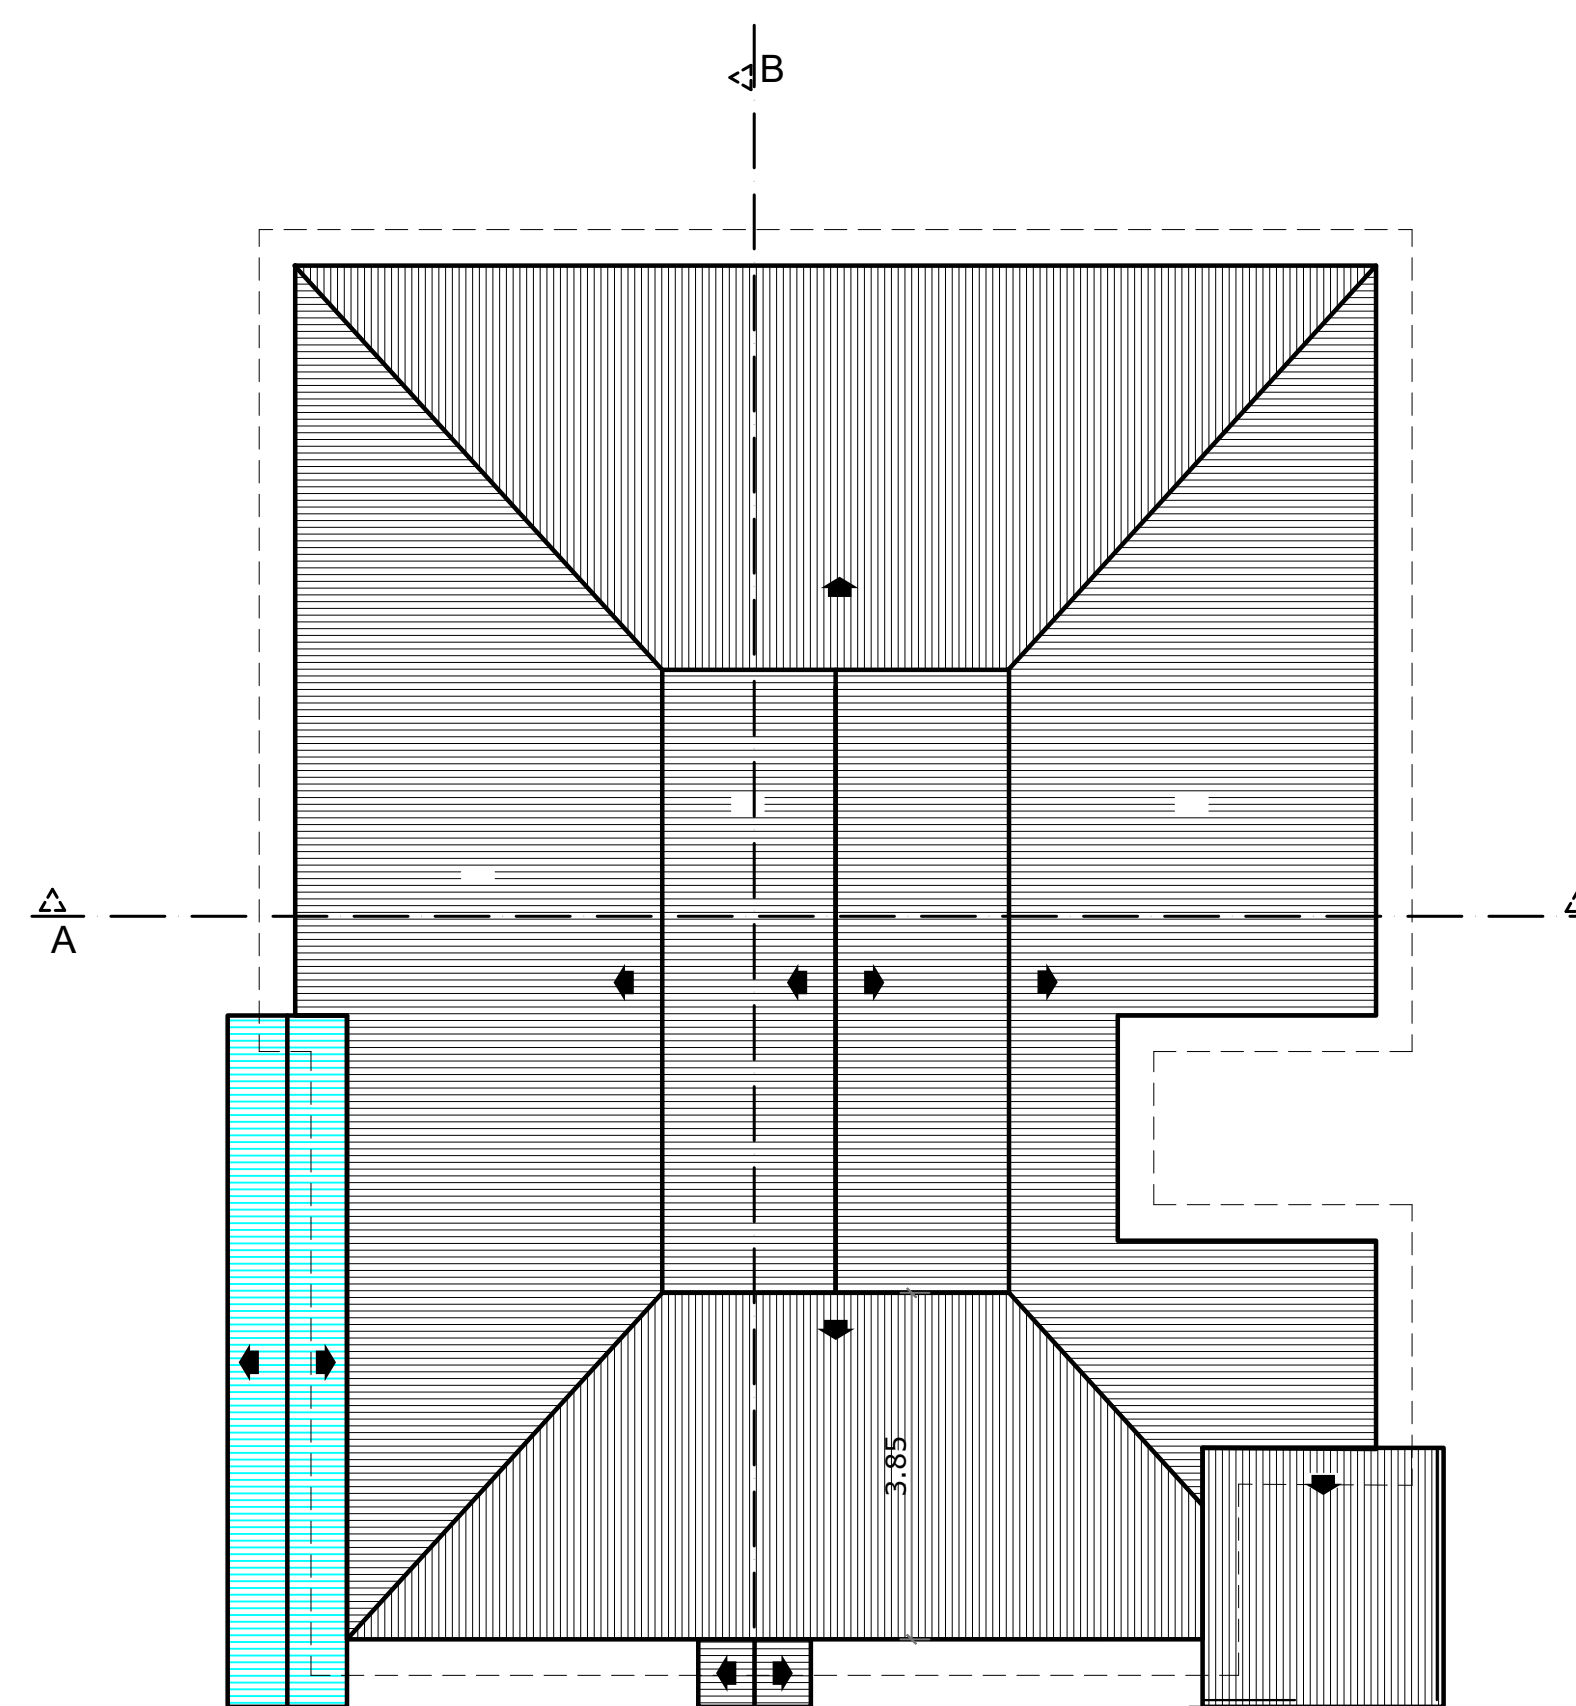

2 PLANTA DE COBERTURA
Escala: 1:200

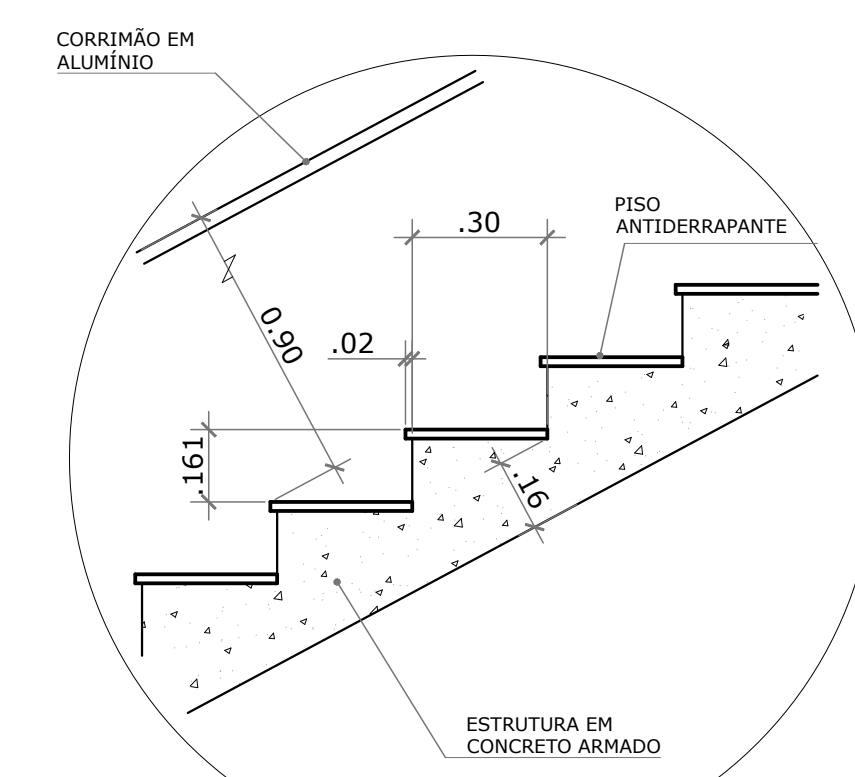

3 DET. DA ESCADA
Sem Escala

Espessura de paredes	
Internas	15cm
Externas	15cm

QUADRO DE ÁREAS	
TERRENO	1080,00 m²
ÁREA CONSTRUÍDA	746,37 m²
TAXA DE OCUPAÇÃO	81,27%

TABELA DE ESQUADRIAS				
tipo	Largura	altura	Pelotril	Ilum.(m²)
V1	0,60	0,80	1,30	
J1	2,00	1,10	1,00	
J2	1,75	1,10	1,00	
J3	1,50	1,10	1,00	
J4	1,25	1,10	1,00	
P1	0,60	2,00	-	
P2	0,80	2,10	-	
P3	0,90	2,10	-	
P4	2,00	2,00	-	
P5	2,00	2,10	-	
P6	3,00	2,00	-	
P7	1,00	2,00	-	
-	-	-	-	



4 ELEVÇÃO FRONTAL
Escala: 1:100



PREFEITURA MUNICIPAL DA ESTÂNCIA BALNEÁRIA DE MONGAGUÁ

MÁRCIO MELO GOMES
PREFEITO

RAFAEL LUIZ REDO GARCIA
VICE-PREFEITO

ARQ. E URB. RICARDO DOS SANTOS FERREIRA
DIRETOR DE OBRAS PÚBLICAS
CAU-A-24501-1

DIRETORIA DE
OBRAS PÚBLICAS

OBRA:
IMPLANTAÇÃO DE CRECHE NO BAIRRO CENTRO

LOCAL:
CENTRO DE MONGAGUÁ/SP

ARQUITETA DA DIRETORIA DE OBRAS PÚBLICAS
MIRIAM LARUCCIA

DESENHO:
MIRIAM LARUCCIA

ARQUIVO:
CRECHE.dwg

REVISÃO:

ESCALA:
INDICADA

DATA:
jan/2022

FOLHA:
1/1