



PLANTA BAIXA
ESCALA 1/100

RUA ANTONIO GUARNIERI

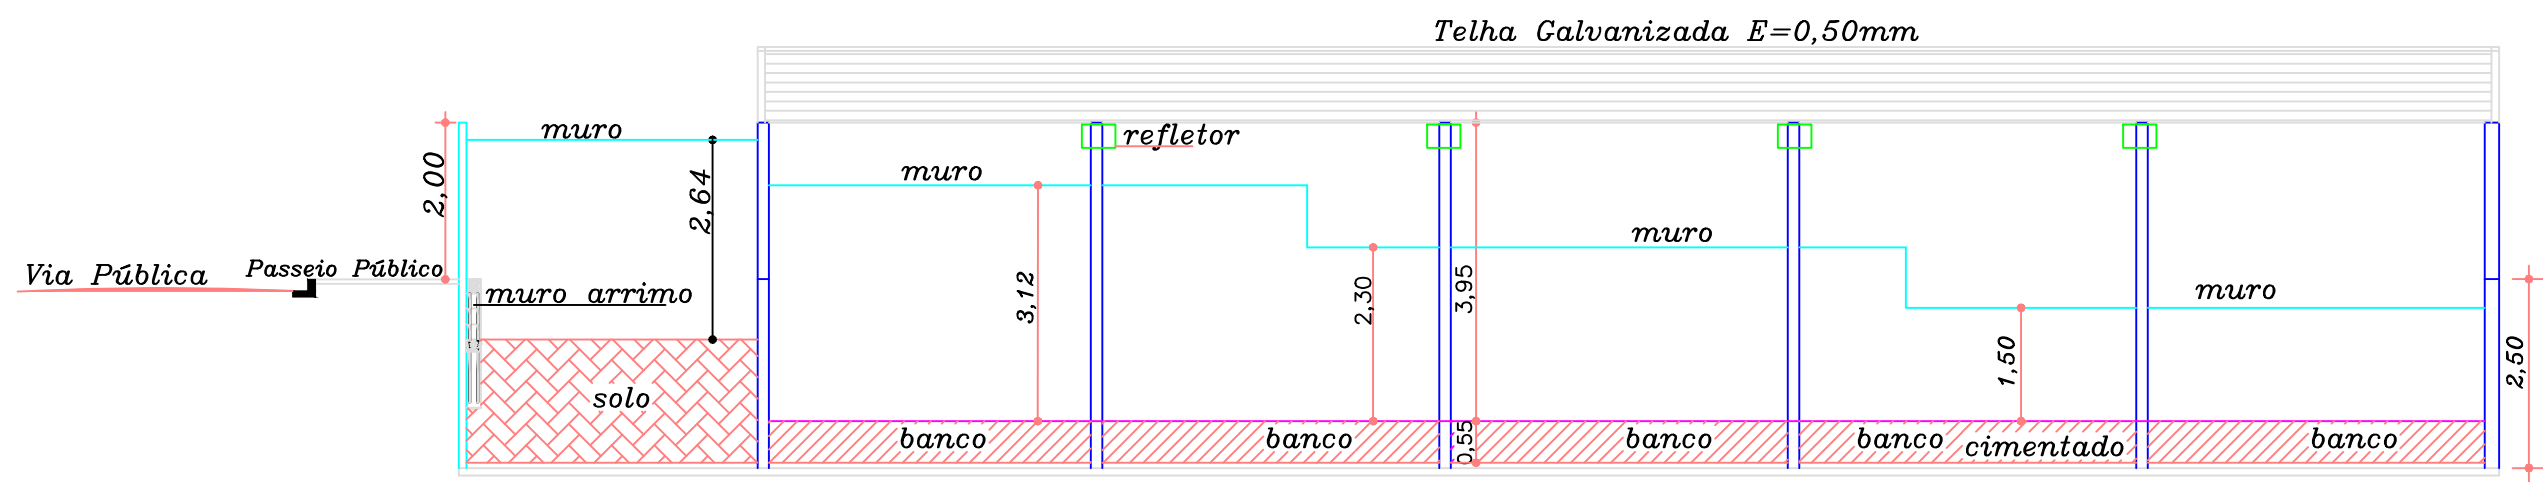


CORTE B - B
ESCALA 1/100

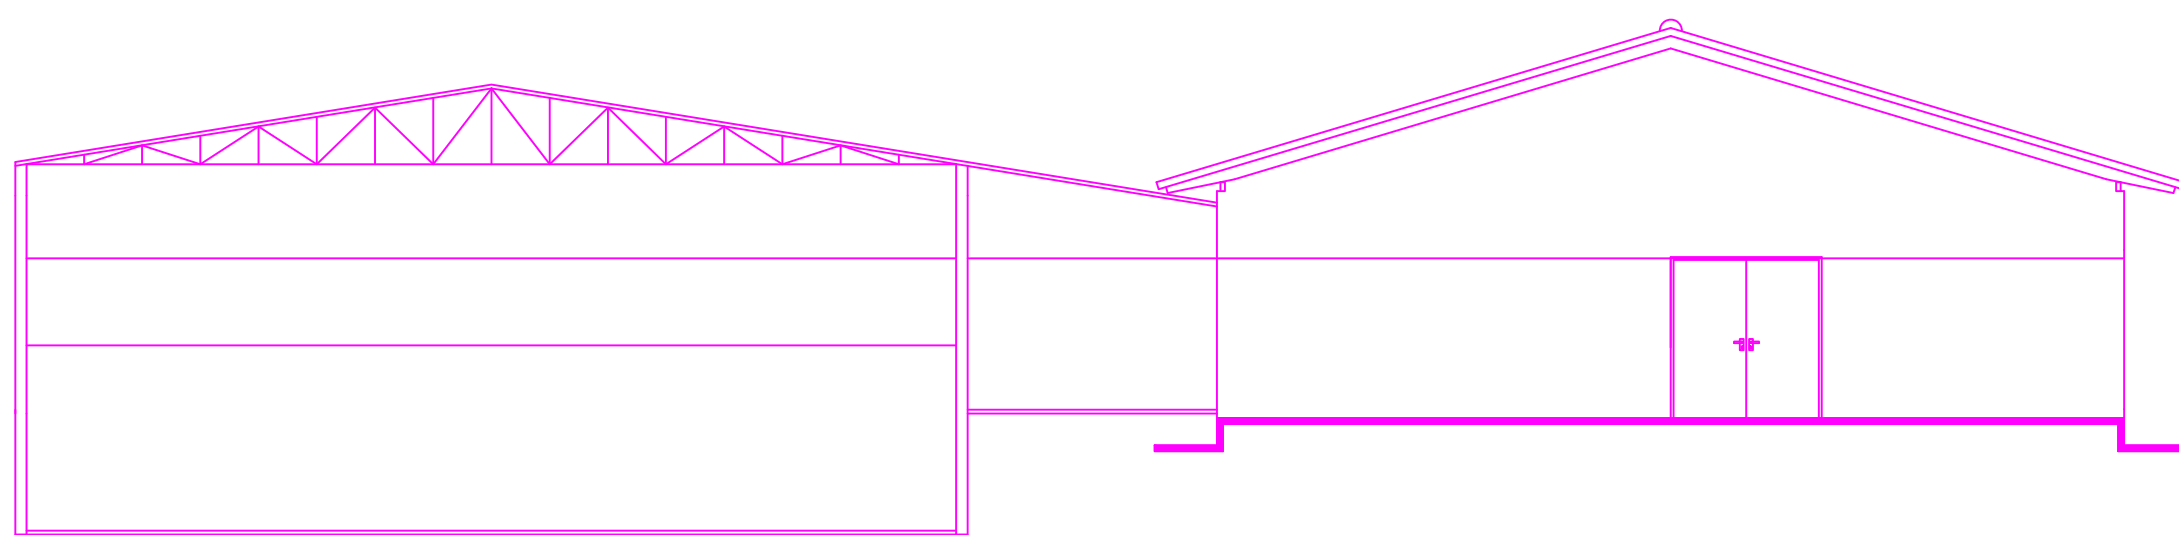

FACHADA
ESCALA 1/100


Contraventamentos tipo mão-francesa
em tubos de aço carbono galvanizado,
com diâmetro externo de 2"

Montantes reto em tubo de aço carbono
galvanizado diâmetro externo de 2"

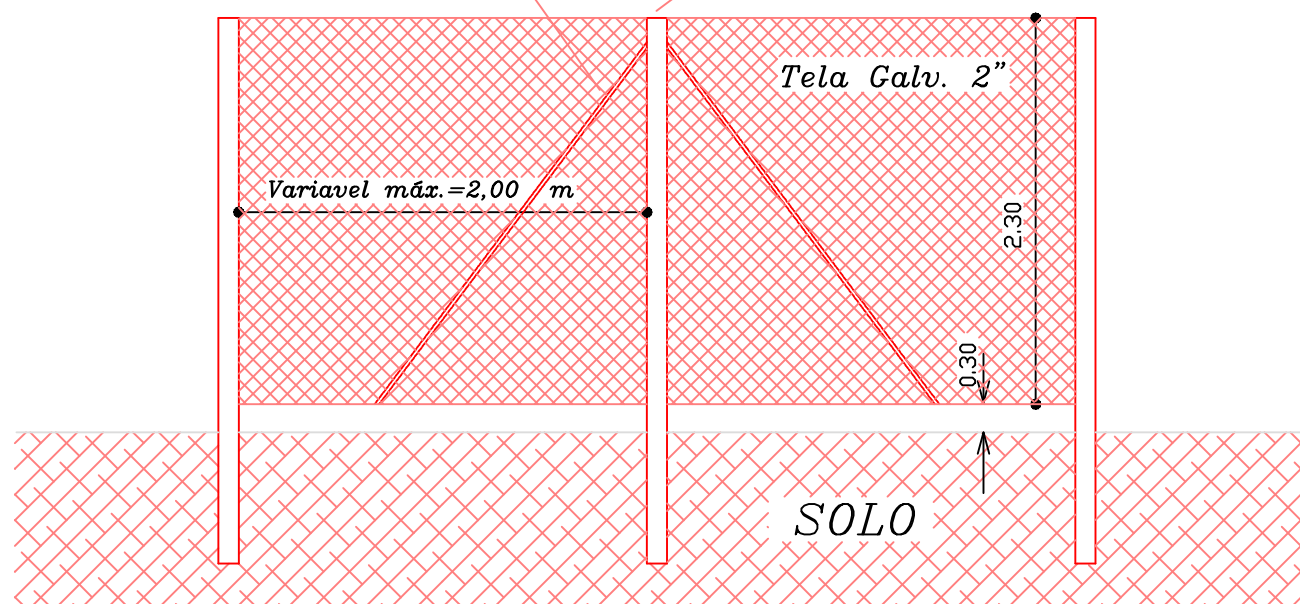

DETALHE DO ALAMBRADO
S/ESCALA

Montante reto em tubo de aço
carbono galvanizado

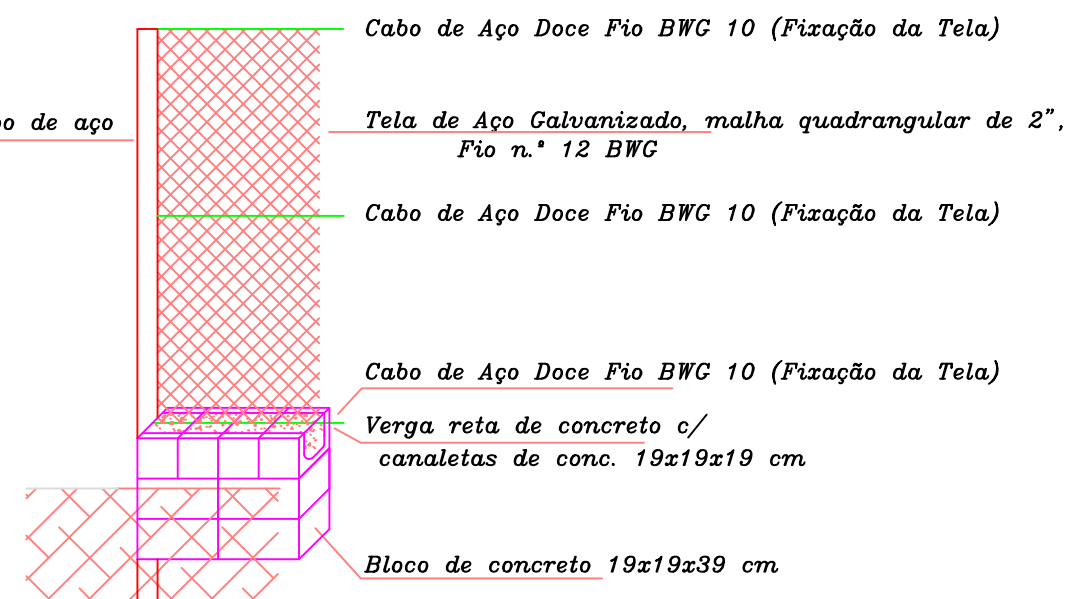

CORTE

PROJETO ARQUITETÔNICO

Folha
Única


Reforma – Centro de Convivência do Idoso
Objeto

Prefeitura Municipal de Colina
Proprietária

Rua Antonio Guarnieri n.º 714, entre Ruas Germano
Bizarro e Jaime de Mello Nogueira.
Local Bairro Vila Cunha-Colina-SP.

Situação
S/ Esc.

PARQUE DÉBORA PARO

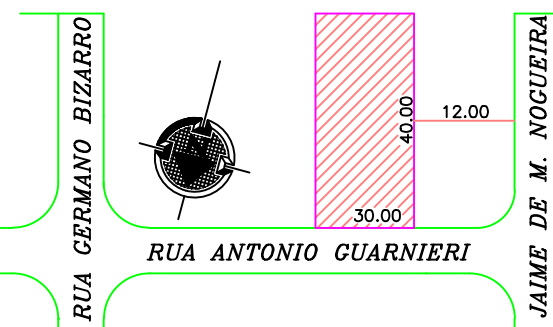

VALDEMR ANTONIO MORALLES
Prefeito Municipal

Áreas (m²)

Do Terreno	1.200,00m²
Existente	162,00m²
Quadra e Área Coberta	335,65m²
Livre	702,35m²

Escala 1:100 Junho 2025

Os Artigos 10 e 11 do Decreto Lei n.º 12.342/78
foram obedecidos.

Aprovação

Aprovação

Luciano Marín Spexoto
Engenheiro Civil
Secretaria Municipal de Infraestrutura
e Projetos
CREA nº 5060715050 – S.P.