



PLANTA BAIXA
ESCALA 1/100

Vitro Basculante - J3 - 1,80m x 1,60m
1,00m


- LEGENDA**
- ALVENARIA EXISTENTE
 - ALVENARIA A DEMOLIR
 - ALVENARIA A CONSTRUIR

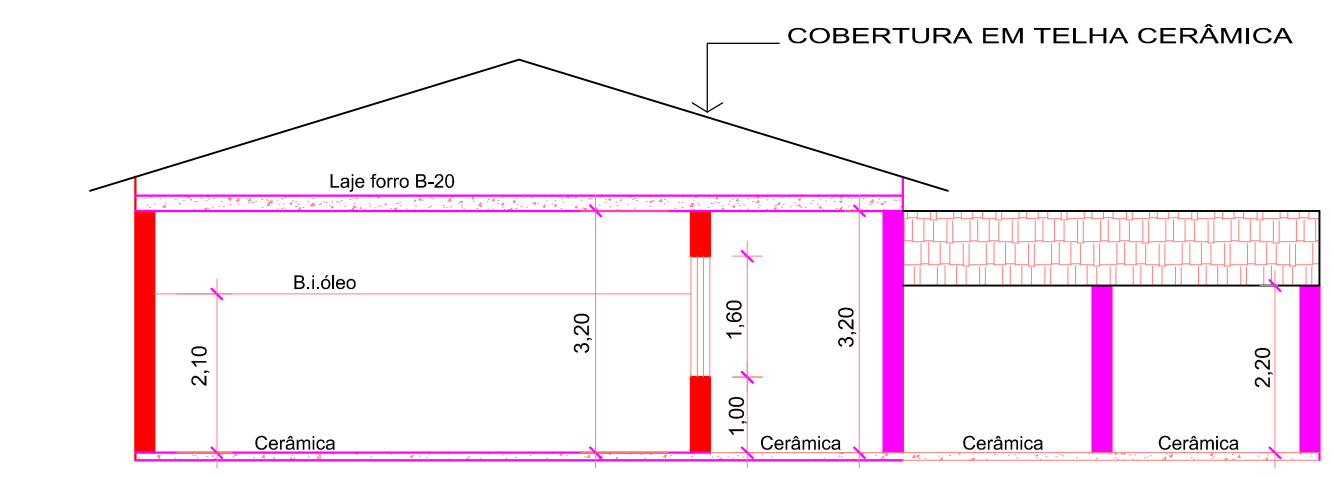

CORTE A - A
ESCALA 1/100

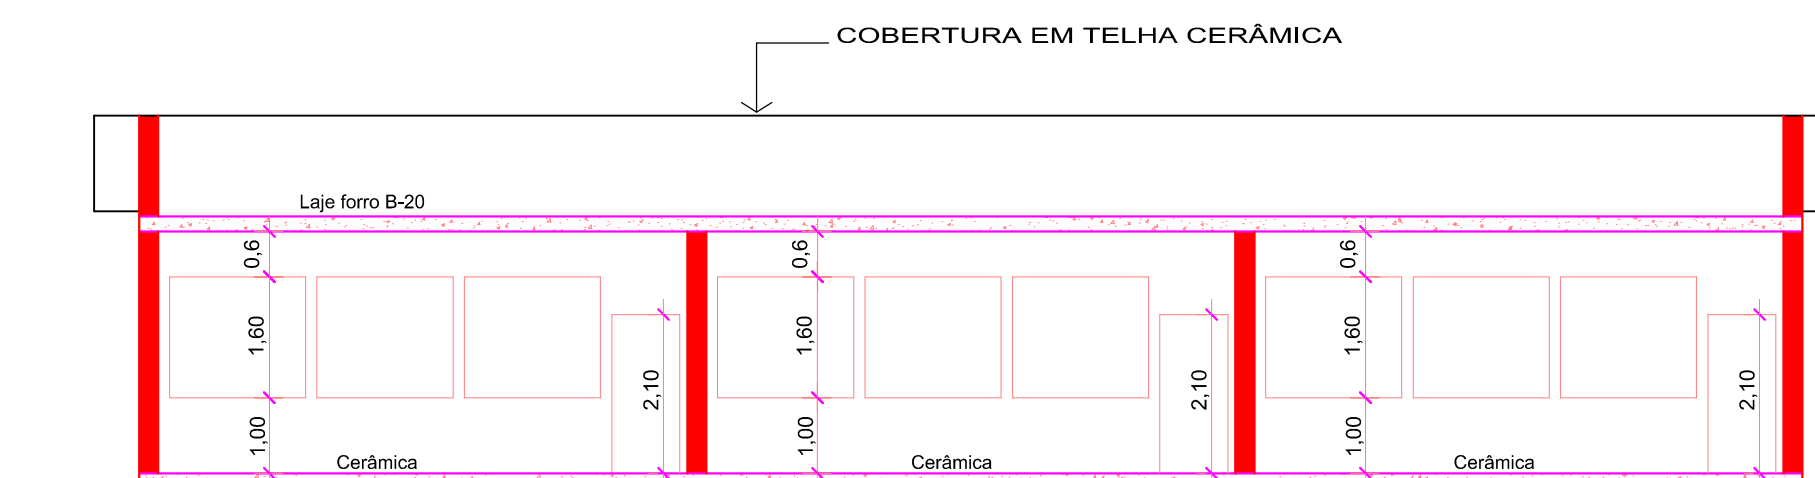

CORTE B - B
ESCALA 1/100

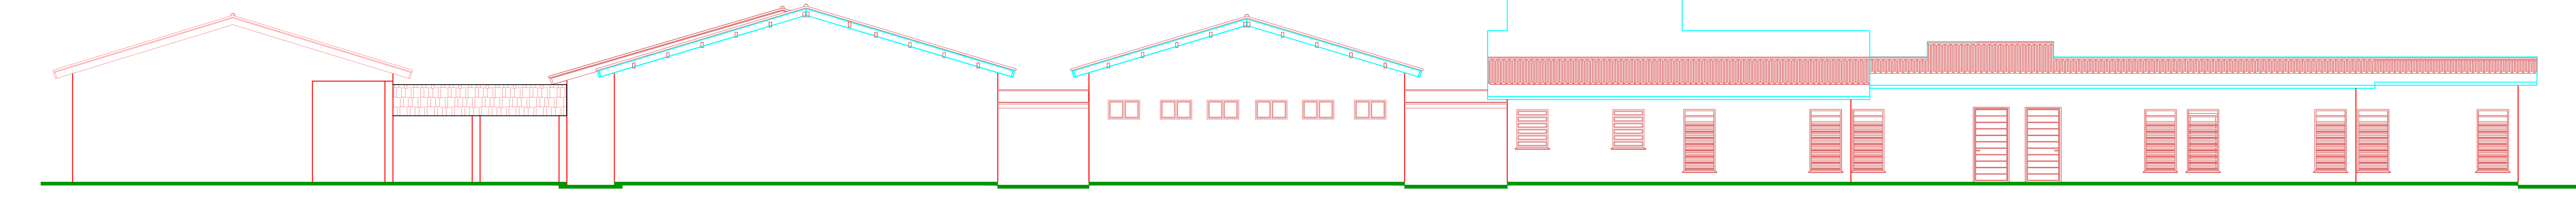

FACHADA
ESCALA 1/100

PROJETO COMPLETO		Folha
Ampliação E.M.E.I. "Venâncio José Angelo de Souza"		01
Detalhe Infra-Estrutura e Estrutura.		
Objeto:		
Prefeitura Municipal de Colina	461.53.20.001.00	
Proprietário	Col. Inv. Municipal	
Rua 2 - Sistema de Lazer - Conjunto Habitacional Nosso Teto - Colina/SP.		
Local:		
Situação	Edif. Teto	
de Escola	Projeto Municipal	
VIDE IMPLANTAÇÃO		
Áreas (m²)		
Do Teto	3.268,32 m²	
Externa	762,75 m²	
Ampliação Salas	244,07 m²	
Total da Cobertura	4.275,14 m²	
Limite	2.242,41 m²	
Escala Indicação	Janeiro 2.022	
Aprovação	Aprovação	

Jose Sotom. Pinto
Engenheiro Civil
Sociedade Nacional de Planejamento
e Meio Ambiente

Débora C. G. Del. Angelo Pinto Neto
Engenheiro Civil
CREA nº 93571/0888 - SP
Ativ. em Reg. 1/2017