



PLANTA BAIXA
ESCALA: 1:100

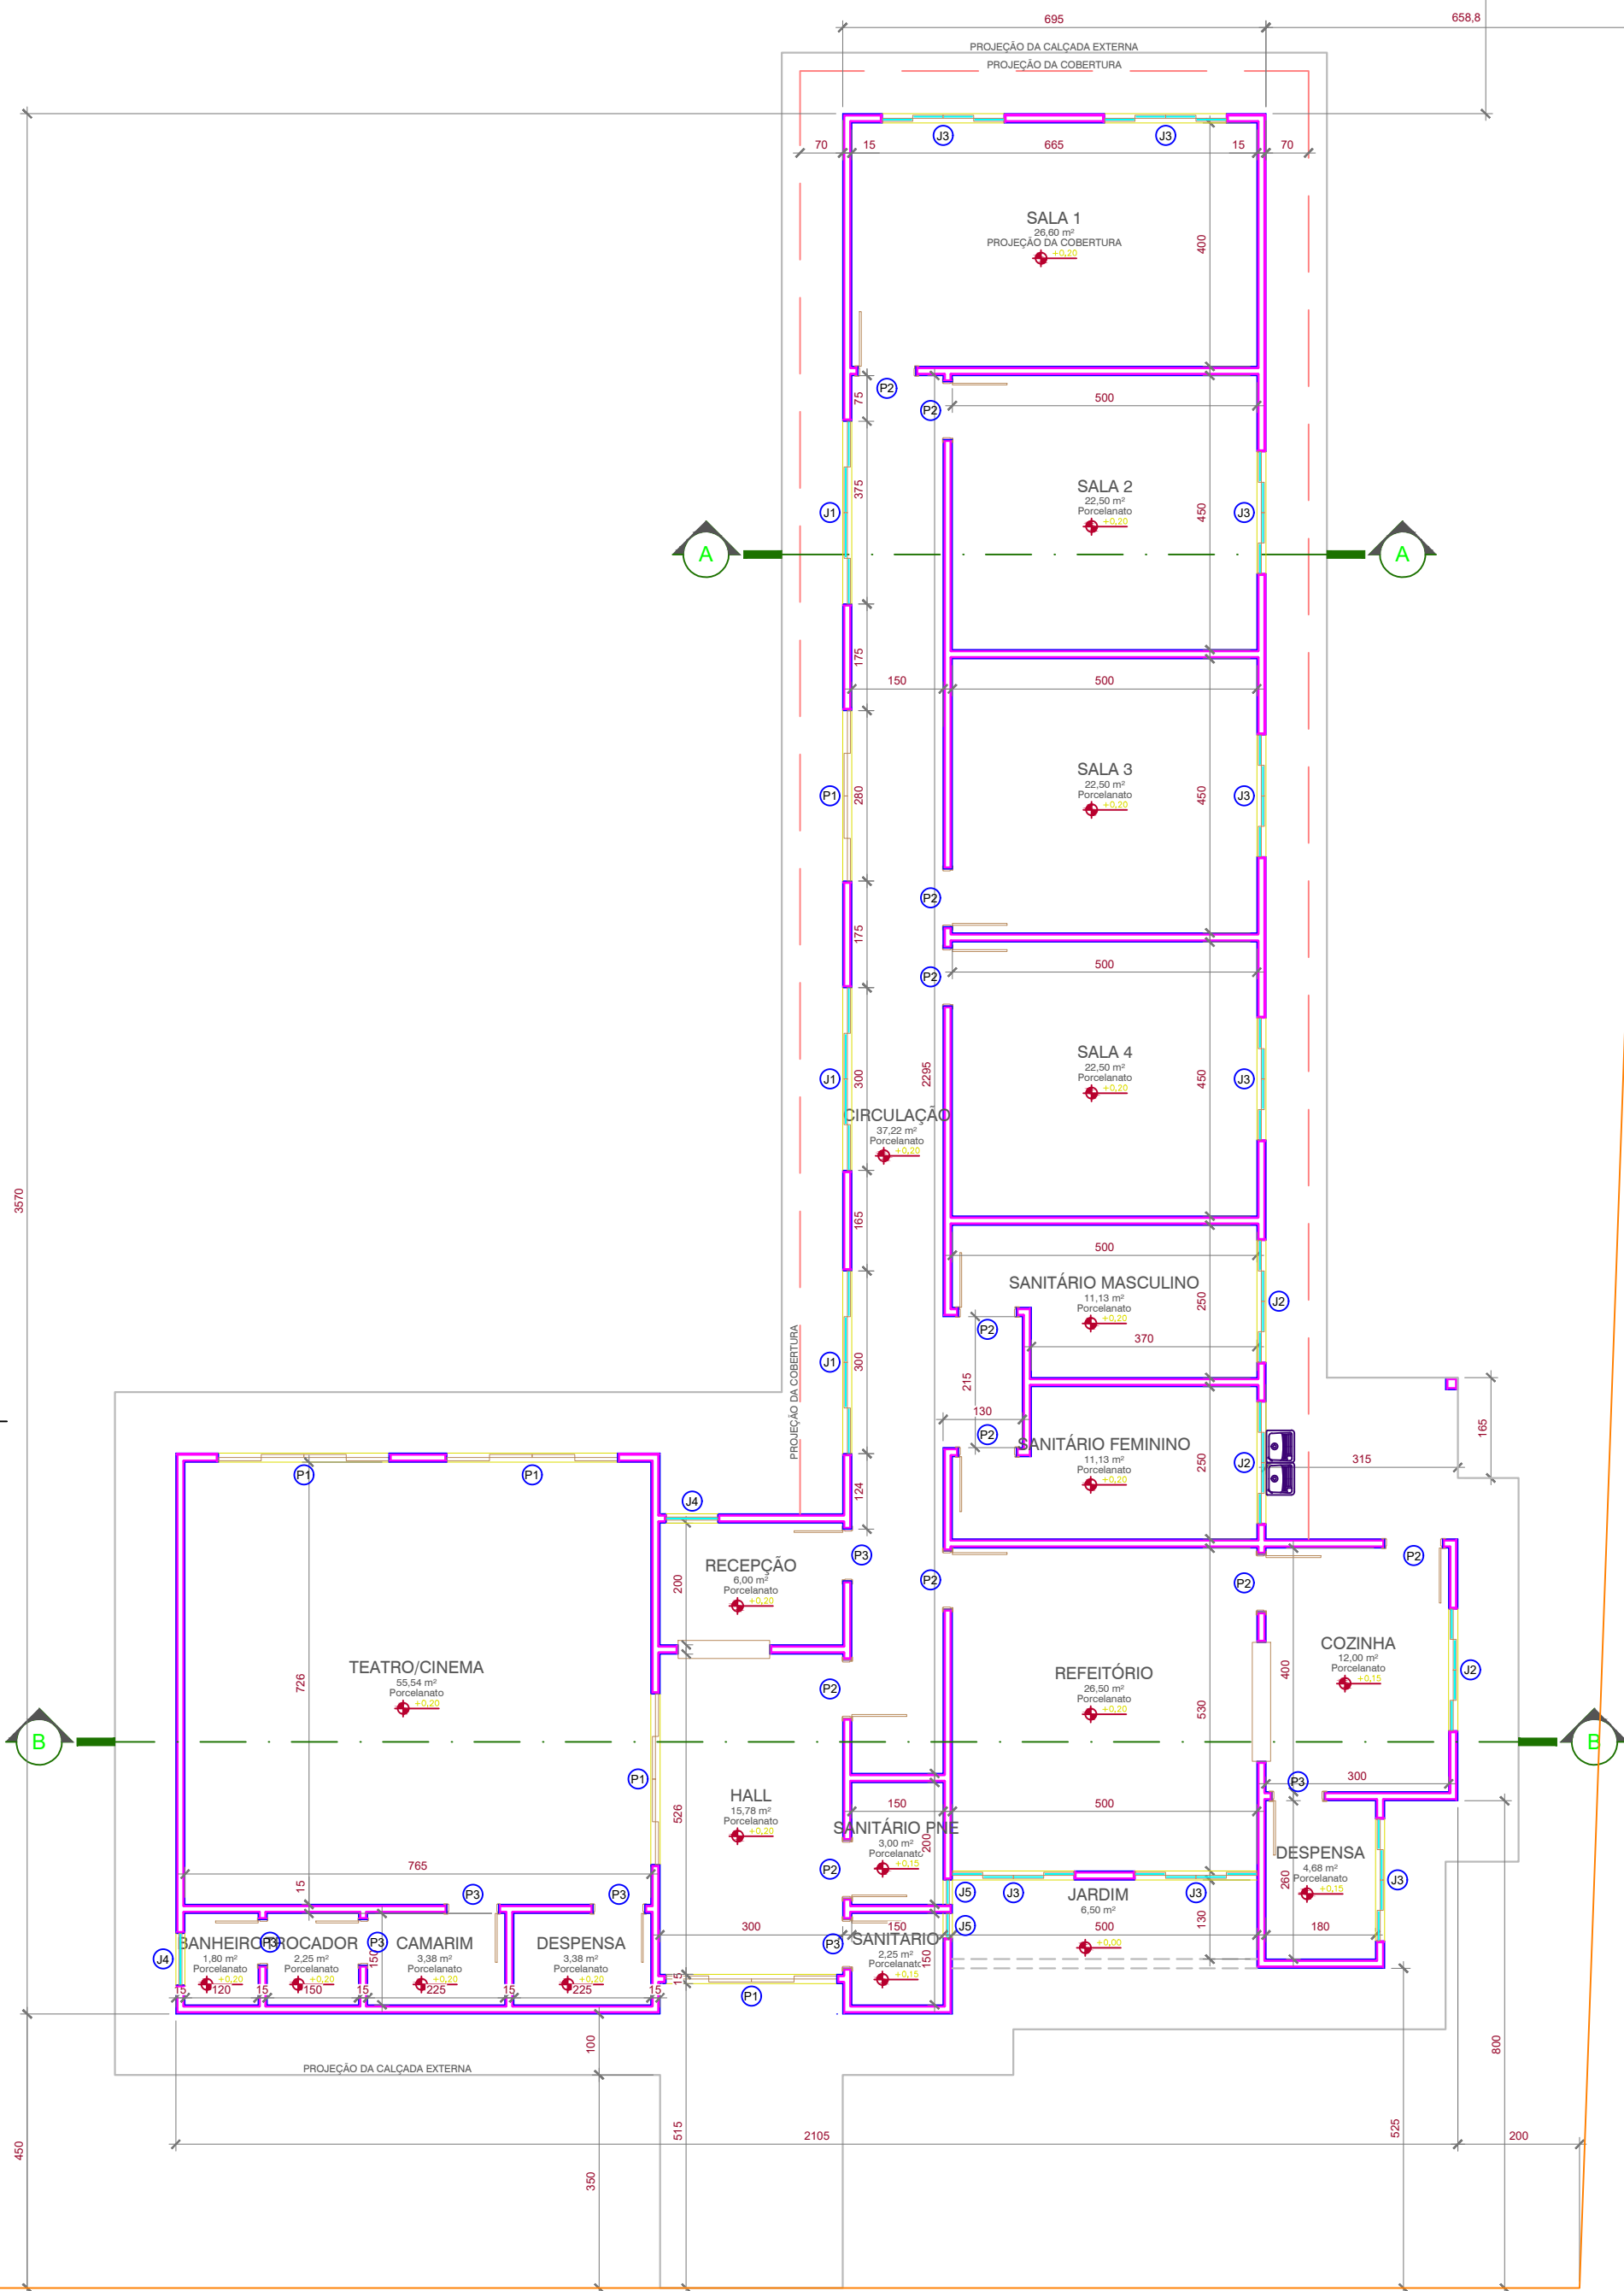

PLANTA DE COBERTURA E IMPLANTAÇÃO
ESCALA: 1:100

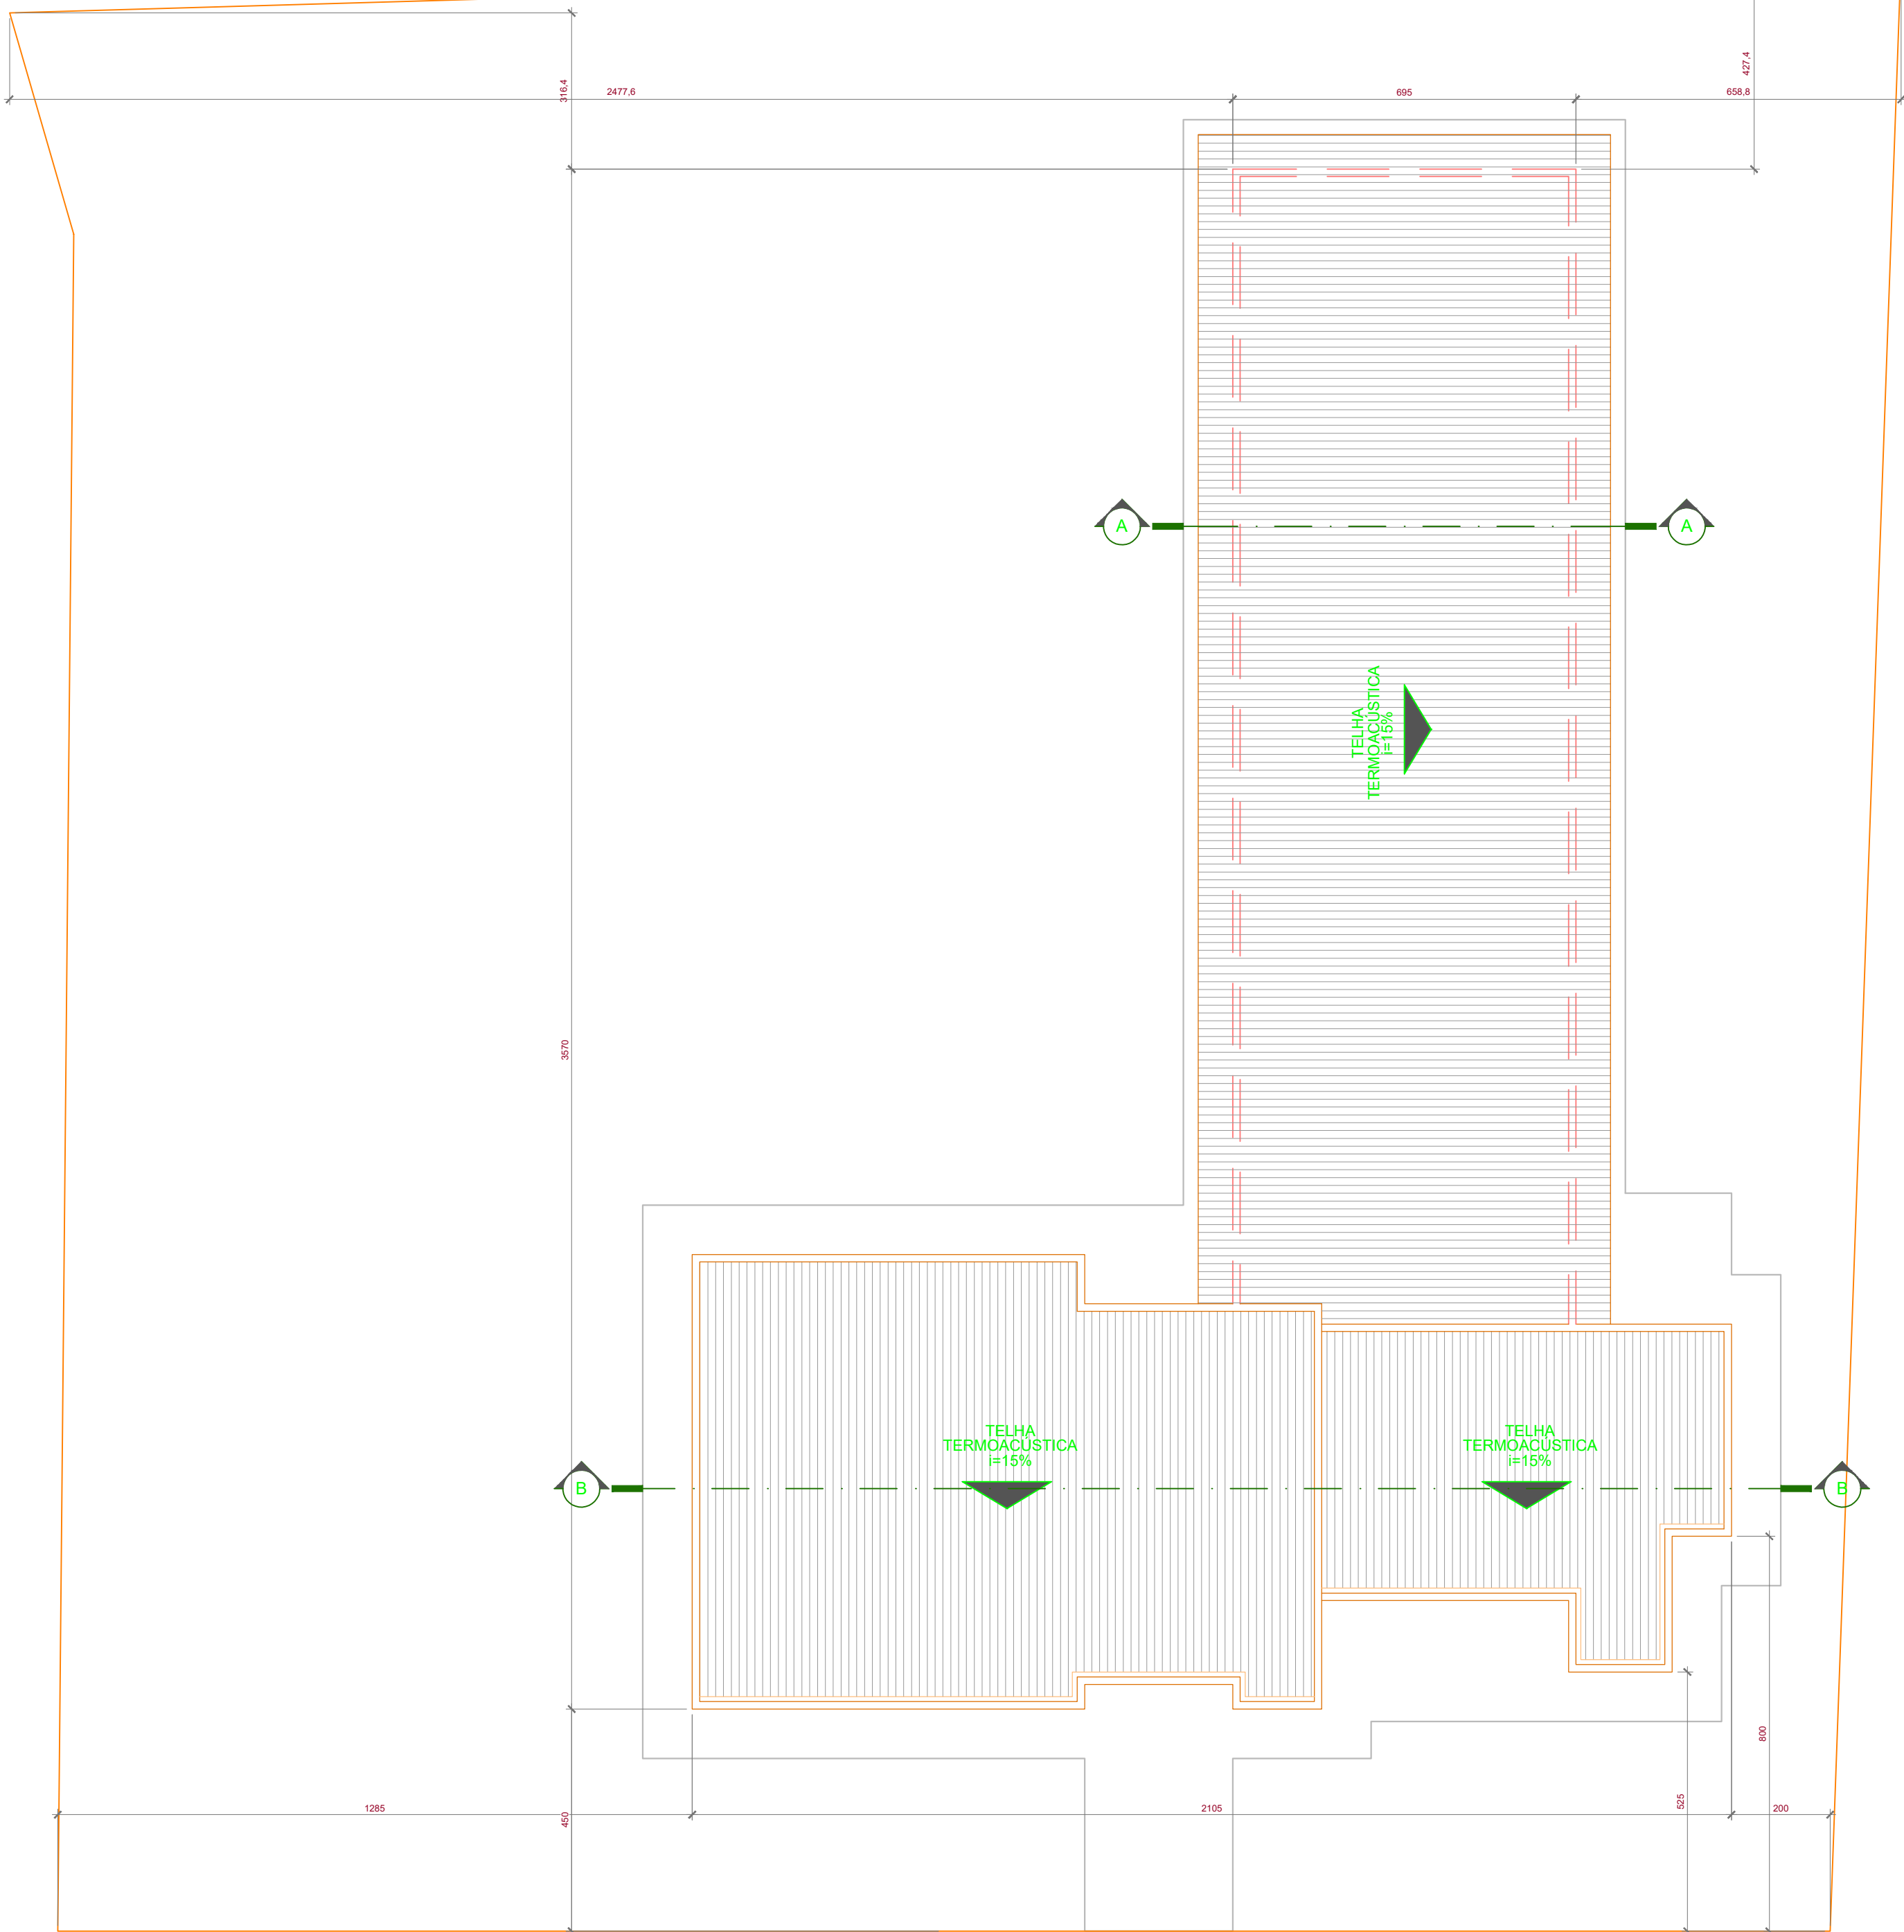

CORTE AA
ESCALA: 1:75


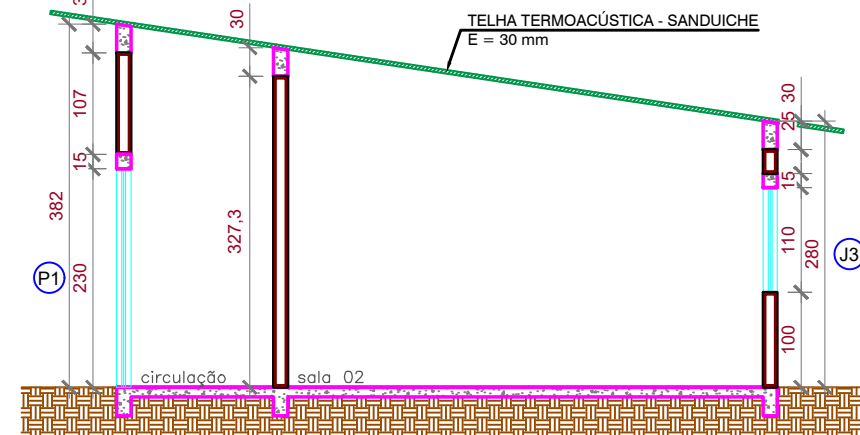



TABELA DE ESQUADRIAS

COD.	LARGURA	ALTURA	PEITORIL	TIPO	MATERIAL	QTD.
P1	3,60	2,30	-	CORRER - 4 FOLHAS	VIDRO TEMP. E METAL	05
P2	0,90	2,10	-	ABRIR	MADEIRA	11
P3	0,80	2,10	-	ABRIR	MADEIRA	07
J1	3,00	1,10	1,00	CORRER - 4 FOLHAS	VIDRO TEMP. E METAL	03
J2	2,00	0,70	1,50	CORRER - 4 FOLHAS	VIDRO TEMP. E METAL	03
J3	2,00	1,10	1,10	CORRER - 4 FOLHAS	VIDRO TEMP. E METAL	08
J4	0,80	0,60	1,60	MAXIM AR / BASCULANTE	VIDRO TEMP. E METAL	02
J5	0,40	1,60	0,60	BASCULANTE	VIDRO TEMP. E METAL	02

CORTE BB
ESCALA: 1:75

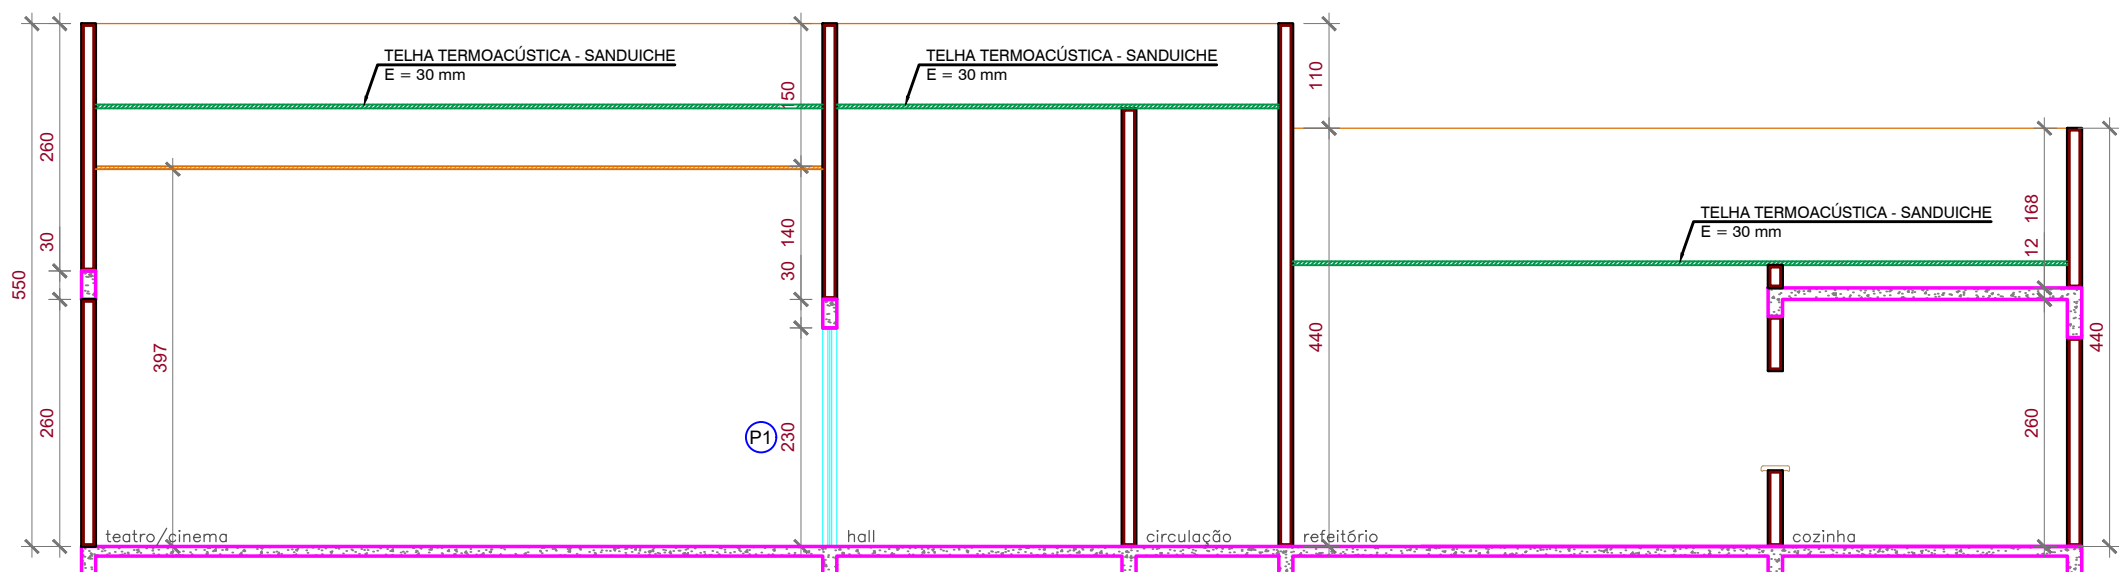

ELEVAÇÃO
ESCALA: 1:75

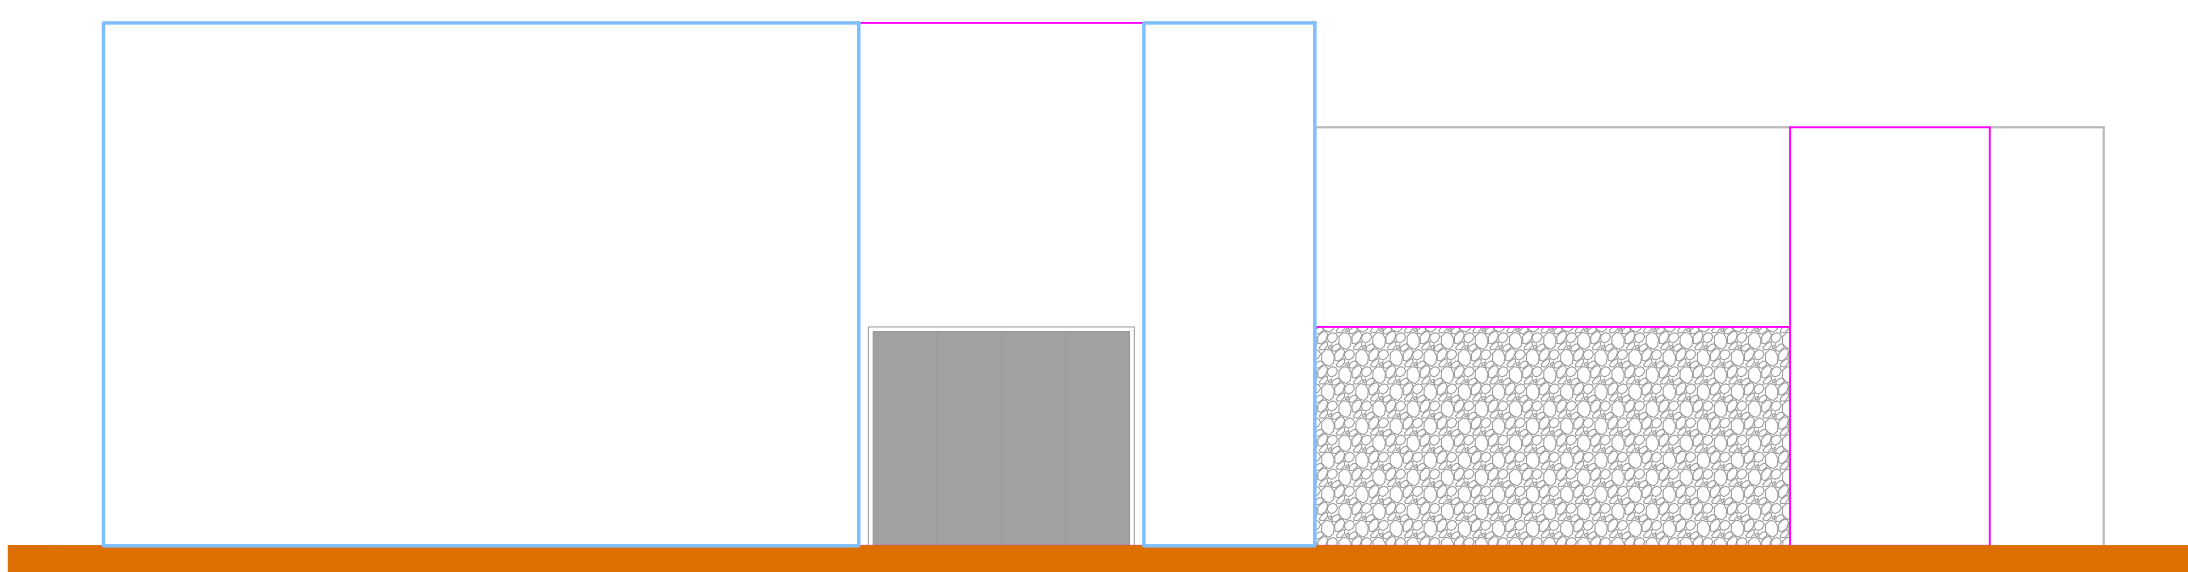

PREFEITURA MUNICIPAL DE IEPÊ
SETOR DE ENGENHARIA

CONTEÚDO DA PRANCHA:
PLANTA BAIXA, PLANTA DE COBERTURA, IMPLANTAÇÃO
CORTE AA, CORTE BB, ELEVÇÃO E TABELA DE ESQUADRIAS

LOCAL DA OBRA
RUA CEARÁ, S/Nº - ESQUINA COM A RUA RIO DE JANEIRO
IEPÊ - SÃO PAULO

ENGENHEIRO RESPONSÁVEL
CELSO A. PISSINATTI CARDOSO
CREA: 5070406473/SP

PRANCHA
01 / 01

PRANCHA
A1

DATA DO PROJETO
10/2019

REVISÃO
00