




Planta Baixa
Escala 1:1000

TRECHO	CONFRONTANTES	AZIMUTE	DISTÂNCIA
01 - 02	RODOVIA SP 62	109°10'44"	31,41
02 - 03	RODOVIA SP 62	107°08'04"	28,12
03 - 04	RODOVIA SP 62	102°56'26"	31,71
04 - 05	RODOVIA SP 62	100°48'02"	28,16
05 - 06	RODOVIA SP 62	99°00'10"	434,89
06 - 07	ÁREA DESAPROPRIADA	172°41'20"	221,86
07 - 08	ÁREA DESAPROPRIADA	79°14'50"	63,80
08 - 09	ALCOA ALUMÍNIO S/A	148°29'59"	96,09
09 - 10	ALCOA ALUMÍNIO S/A	249°39'03"	199,69
10 - 11	ALCOA ALUMÍNIO S/A	171°12'44"	149,30
11 - 12	ALCOA ALUMÍNIO S/A	159°12'39"	77,79
12 - 13	ANTIGO LETO E.F.C.B.	264°16'50"	2,12
13 - 14	ANTIGO LETO E.F.C.B.	244°39'33"	112,20
14 - 15	ANTIGO LETO E.F.C.B.	247°29'17"	21,26
15 - 16	ANTIGO LETO E.F.C.B.	253°48'33"	21,16
16 - 17	ANTIGO LETO E.F.C.B.	260°52'42"	28,20
17 - 18	ANTIGO LETO E.F.C.B.	266°15'17"	14,39
18 - 19	ANTIGO LETO E.F.C.B.	267°19'10"	14,33
19 - 20	ANTIGO LETO E.F.C.B.	270°59'27"	20,84
20 - 21	ANTIGO LETO E.F.C.B.	278°57'35"	21,00
21 - 22	ANTIGO LETO E.F.C.B.	286°42'54"	21,32
22 - 23	ANTIGO LETO E.F.C.B.	290°48'17"	20,50
23 - 24	ANTIGO LETO E.F.C.B.	292°31'40"	18,17
24 - 25	ANTIGO LETO E.F.C.B.	292°55'16"	26,04
25 - 26	ANTIGO LETO E.F.C.B.	292°16'46"	34,95
26 - 27	ANTIGO LETO E.F.C.B.	291°46'15"	48,64
27 - 28	ANTIGO LETO E.F.C.B.	291°08'46"	13,64
28 - 29	ANTIGO LETO E.F.C.B.	285°08'37"	44,57
29 - 30	ANTIGO LETO E.F.C.B.	278°46'11"	15,32
30 - 31	ANTIGO LETO E.F.C.B.	274°41'59"	20,51
31 - 32	ANTIGO LETO E.F.C.B.	274°17'42"	69,43
32 - 33	INDÚSTRIA QUÍMICA TAUBATÉ	350°08'28"	450,76
33 - 01	I.Q.T./ZODIAC	359°23'17"	212,79

QUADRO DISCRIMINATIVO DA ÁREA LOTEÁVEL			
N.º DA QUADRA	QUANTIDADE DE LOTES	ÁREA DA QUADRA (m²)	ANOTAÇÕES
1	36	7.230,468	
2	36	7.230,468	
TOTAL	976	207.058,890	

HISTÓRICO DO USO DA ÁREA	QUANT. (m²)	%
ÁREA NON AEDIFICANDI	8.520,17	2,30
ÁREA VERDE	41.086,64	11,09
ÁREA INSTITUCIONAL	23.529,73	6,35
SERVIDÃO SABESP	343,54	0,09
LOTES	207.058,89	55,90
SISTEMA VIÁRIO (RUAS E AVENIDAS)	65.794,13	17,76
SISTEMA VIÁRIO (CALÇADAS)	24.099,63	6,51
TOTAL	370.432,73	100,00

PLANTA DE LOCALIZAÇÃO - S/ ESCALA

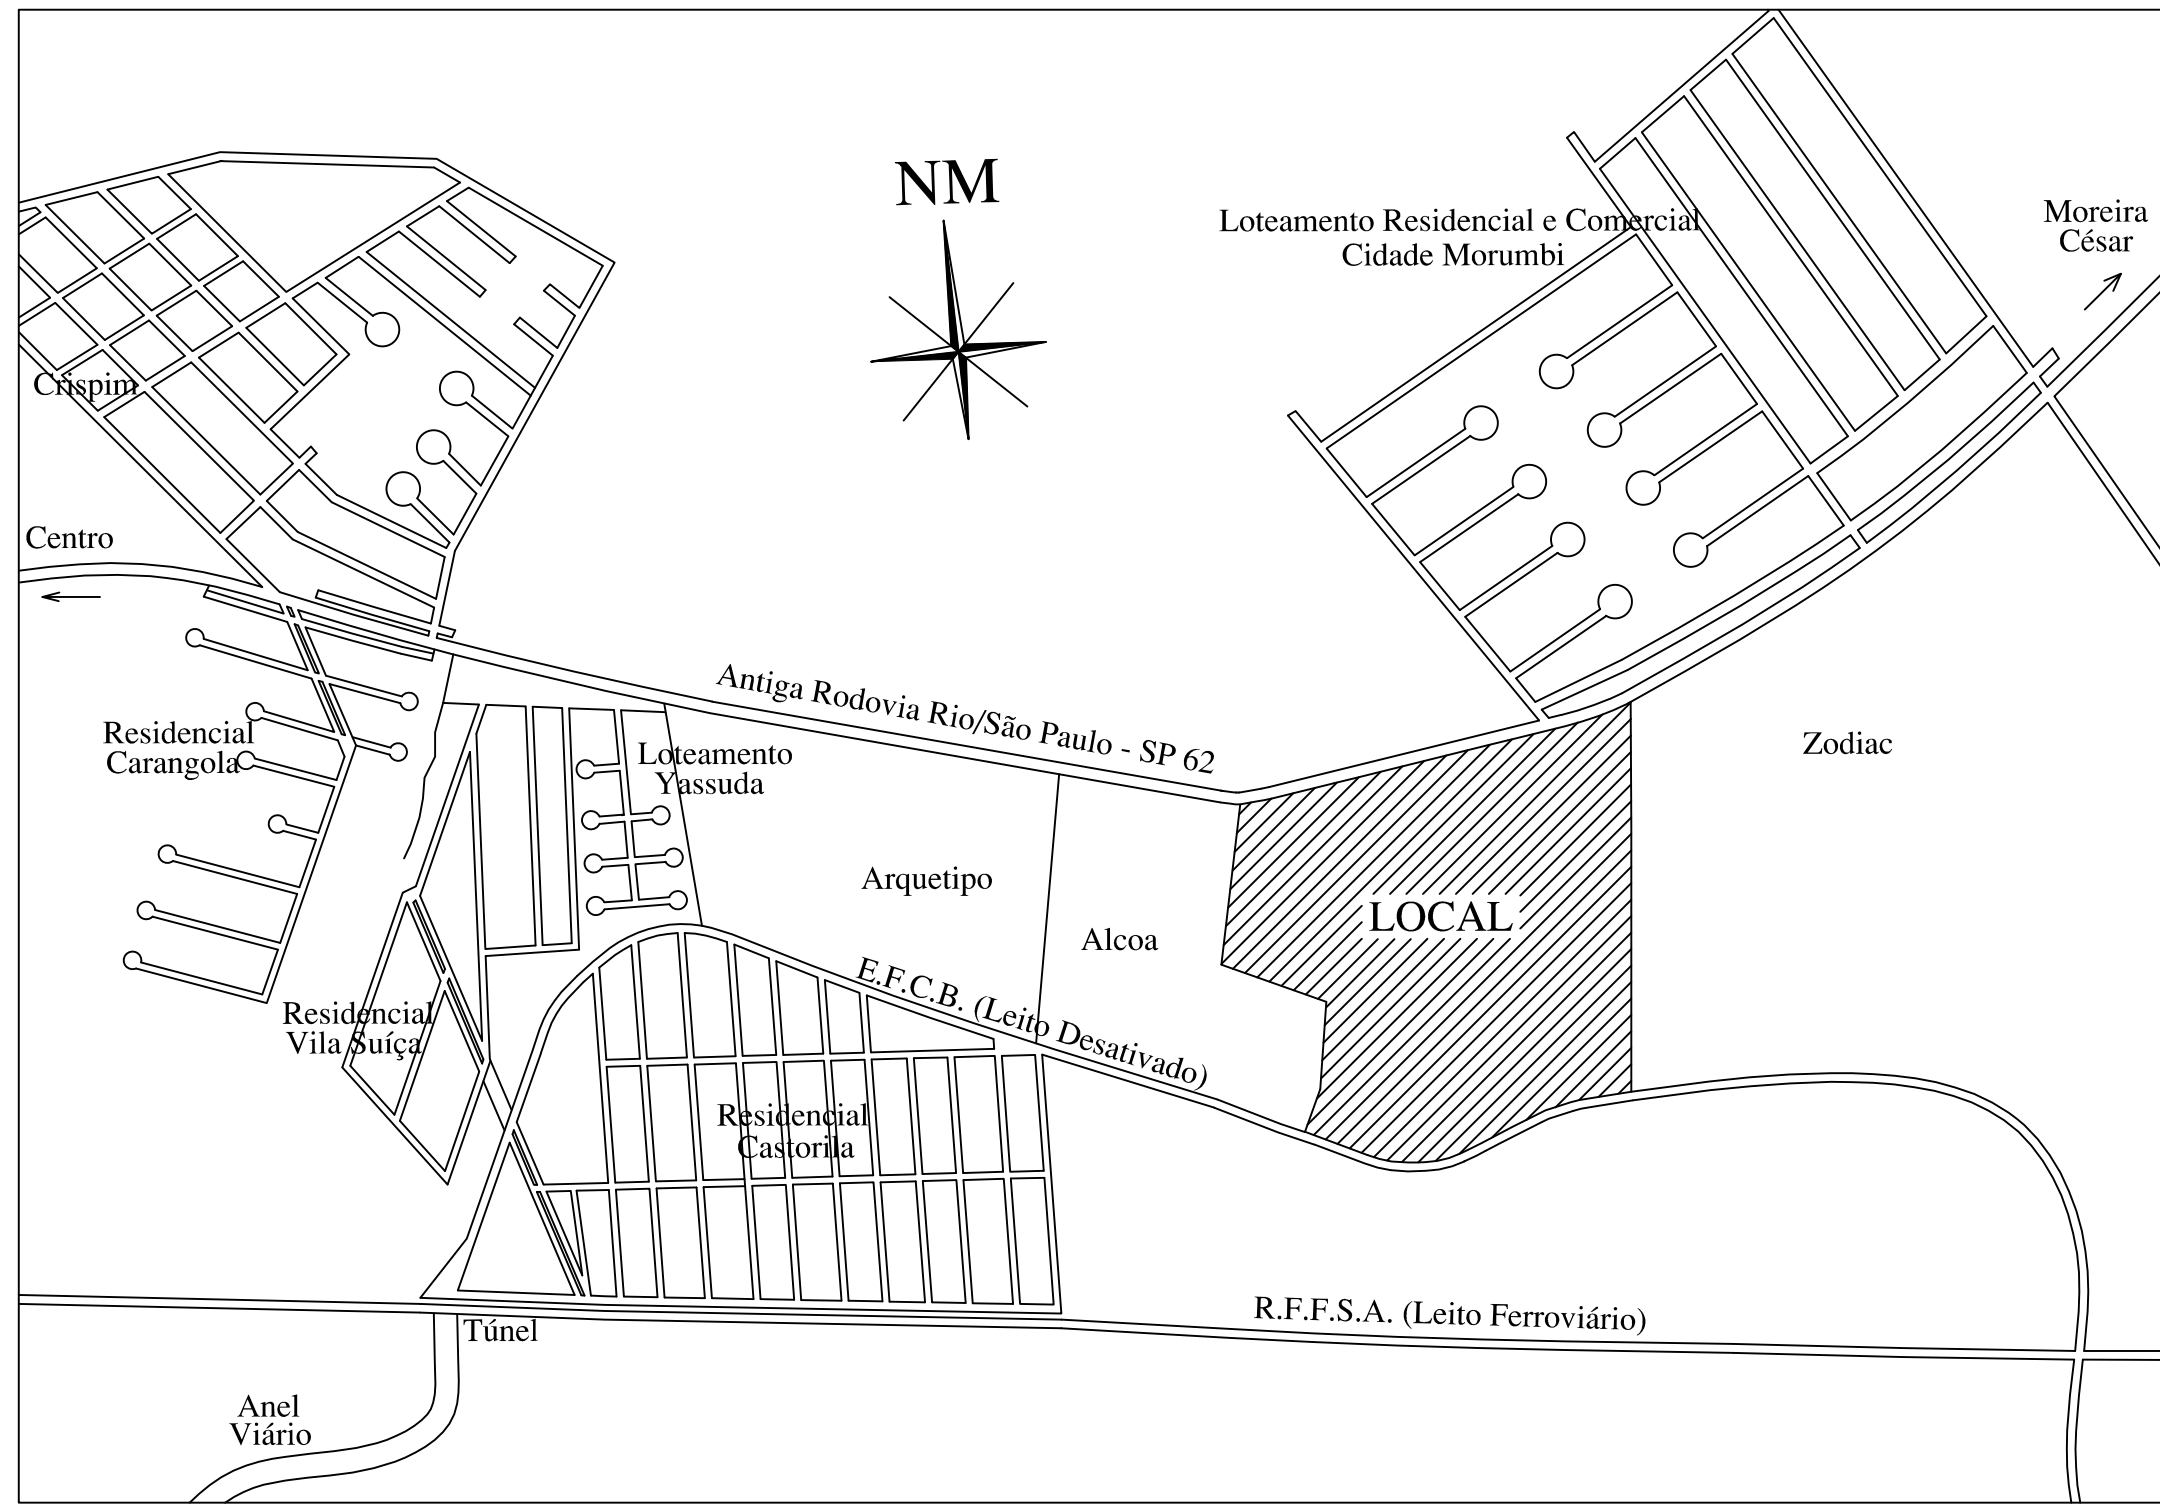

PROJETO URBANÍSTICO

FOLHA
01/04

PARA: Implantação do loteamento residencial/comercial
PARQUE DAS PALMEIRAS
PROPRIETÁRIO: INCORPORADORA PINUS S/C LTDA.
LOCAL: Estrada Velha Rio/São Paulo (SP-62)
Bairro Água Preta

ESCALAS INDICADAS: Feireiras/2002
SITUAÇÃO:

(VER ACIMA)

ÁREAS:

(VER ACIMA)

PROPRIETÁRIO
Incorporadora Pinus S/C Ltda.

AUTOR DO PROJETO
San-Martin & San-Martin S/C Ltda.
arquiteta e engenheira
C.R.E.A. : 1173485
A.R.T. : 135843
P.M.P. : 12705

RESPONSÁVEL TÉCNICO
Nivaldo Balarin
engenheiro civil
C.R.E.A. : 0600999720
A.R.T. : 135842
P.M.P. : 13320

APROVAÇÃO

