





PLANTA BAIXA
ESCALA 1:100
REFERÊNCIA GEOGRÁFICA: 21°01'21.7"S 48°01'41.5"W

PAVIMENTO EM PISO INTERTRAVADO:	
PISO VERMELHO -	454,78 m ²
PISO NATURAL -	914,66 m ²
PISO TOTAL -	1.369,44 m ²
PAVIMENTO REBAIXADO -	541,85 m ²
GRAMADO -	1.014,24 m ²
GUIA -	821,00 m
PINTURA DE LOMB. -	21,56 m ²
PINTURA DE FAIXAS -	17,96 m ²


POSTEAMENTO - ILUMINAÇÃO CENTRAL	
Poste péta-la QUADRUPLA LED - 300 Watt	1

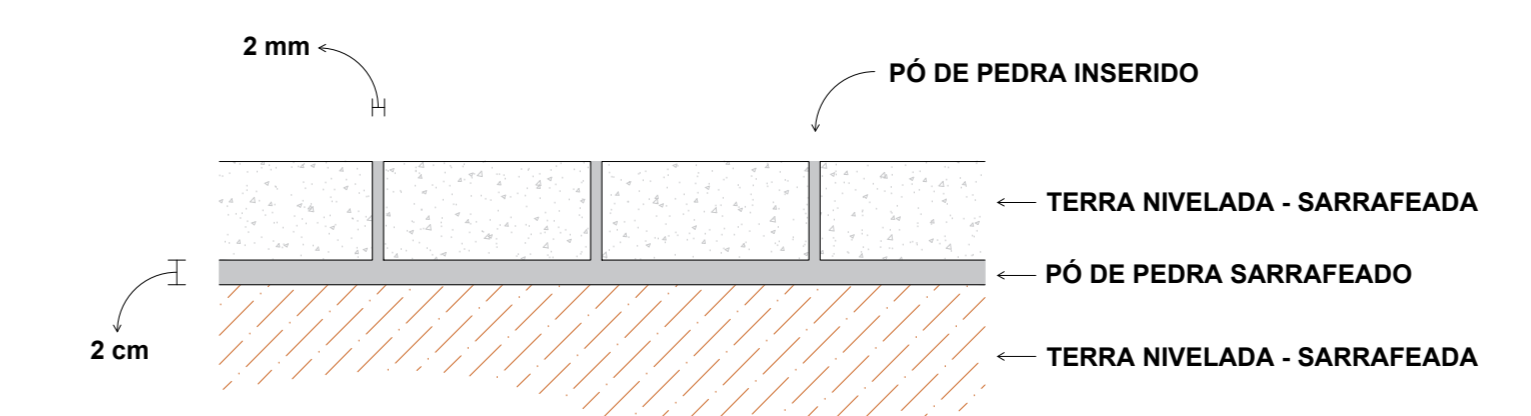

DETALHE DA EXECUÇÃO DO PAVIMENTO INTERTRAVADO SEM ESCALA

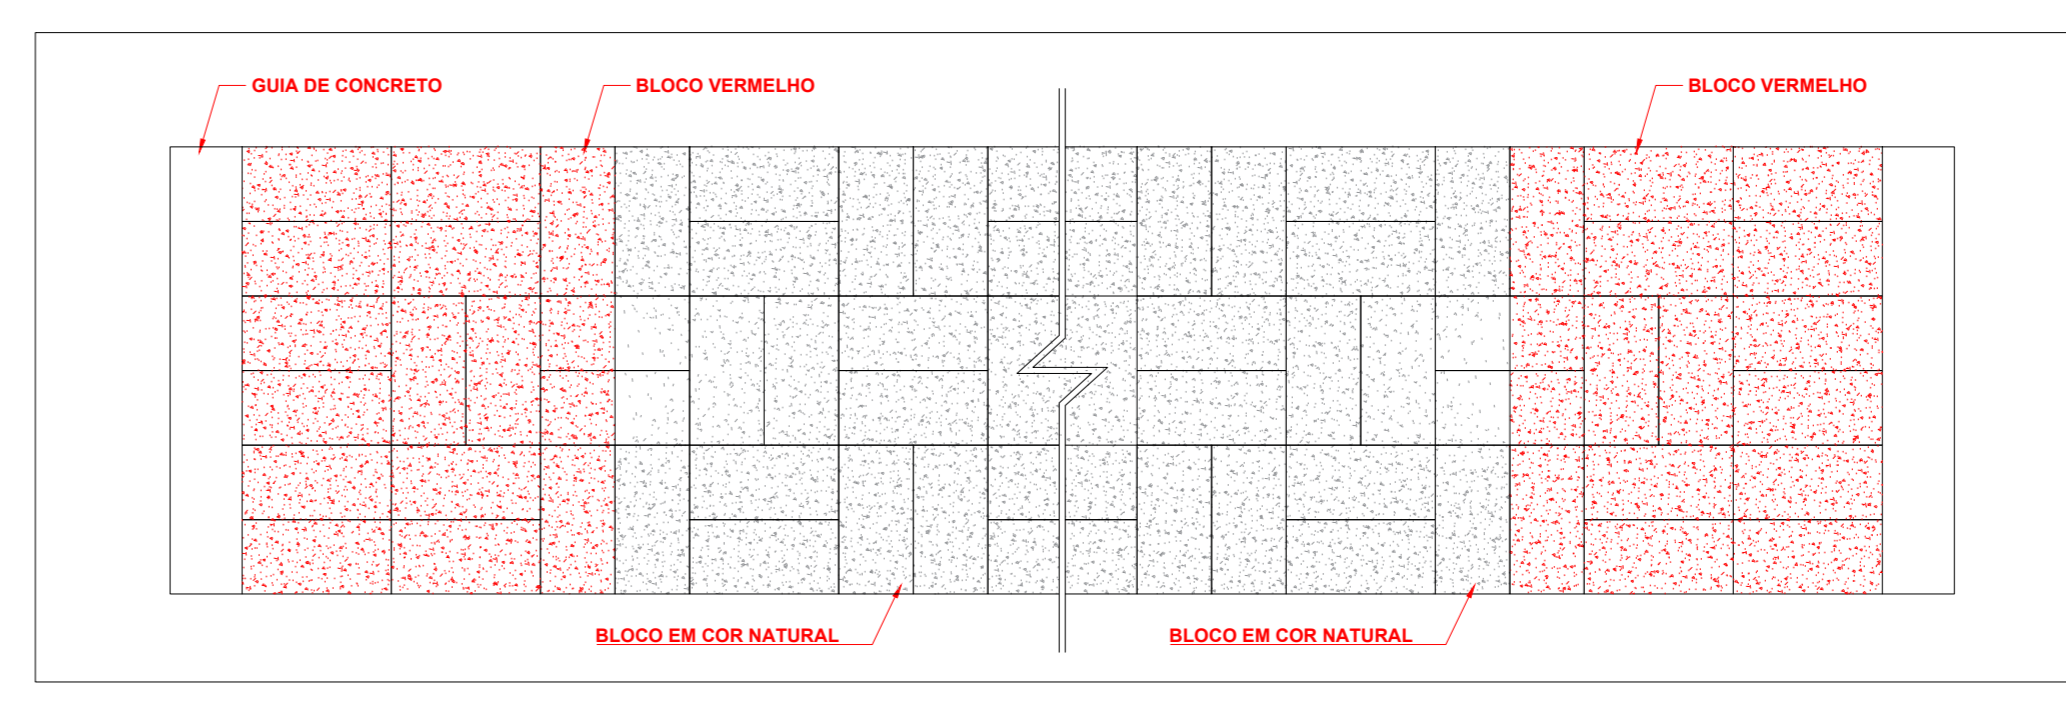

DETALHE DA PAGINAÇÃO DO PAVIMENTO INTERTRAVADO SEM ESCALA

PLANTA BAIXA E DETALHES		FOLHA ÚNICA																		
CONSTRUÇÃO DE PRAÇA OBJETO: MUNICÍPIO DE PONTAL - SP. PROPOSTAS PARA: ESTRADA MUNICIPAL DA VARGEM RICA. LOCAL: RESIDENCIAL ANTONINA GENARI MORO. BAIRRO: PONTAL - SP. CIDADE:																				
SITUAÇÃO SEM ESCALA APRESENTADA NO PROJETO	REPRESENTANTE LEGAL JOSÉ CARLOS NEVES SILVA PREFEITO MUNICIPAL																			
	AUTOR DO PROJETO LEONARDO LASCALA MARI ARQUITETO E URBANISTA C.A.U. A190505-B																			
QUADRO DE ÁREAS: <table border="1" style="width: 100%; border-collapse: collapse;"> <thead> <tr> <th colspan="2">PAVIMENTO EM PISO INTERTRAVADO:</th> </tr> </thead> <tbody> <tr> <td>PISO VERMELHO -</td> <td>454,78 m²</td> </tr> <tr> <td>PISO NATURAL -</td> <td>914,66 m²</td> </tr> <tr> <td>PISO TOTAL -</td> <td>1.369,44 m²</td> </tr> <tr> <td>PAVIMENTO REBAIXADO -</td> <td>541,85 m²</td> </tr> <tr> <td>GRAMADO -</td> <td>1.014,24 m²</td> </tr> <tr> <td>GUIA -</td> <td>821,00 m</td> </tr> <tr> <td>PINTURA DE LOMB. -</td> <td>21,56 m²</td> </tr> <tr> <td>PINTURA DE FAIXAS -</td> <td>17,96 m²</td> </tr> </tbody> </table>			PAVIMENTO EM PISO INTERTRAVADO:		PISO VERMELHO -	454,78 m ²	PISO NATURAL -	914,66 m ²	PISO TOTAL -	1.369,44 m ²	PAVIMENTO REBAIXADO -	541,85 m ²	GRAMADO -	1.014,24 m ²	GUIA -	821,00 m	PINTURA DE LOMB. -	21,56 m ²	PINTURA DE FAIXAS -	17,96 m ²
PAVIMENTO EM PISO INTERTRAVADO:																				
PISO VERMELHO -	454,78 m ²																			
PISO NATURAL -	914,66 m ²																			
PISO TOTAL -	1.369,44 m ²																			
PAVIMENTO REBAIXADO -	541,85 m ²																			
GRAMADO -	1.014,24 m ²																			
GUIA -	821,00 m																			
PINTURA DE LOMB. -	21,56 m ²																			
PINTURA DE FAIXAS -	17,96 m ²																			