



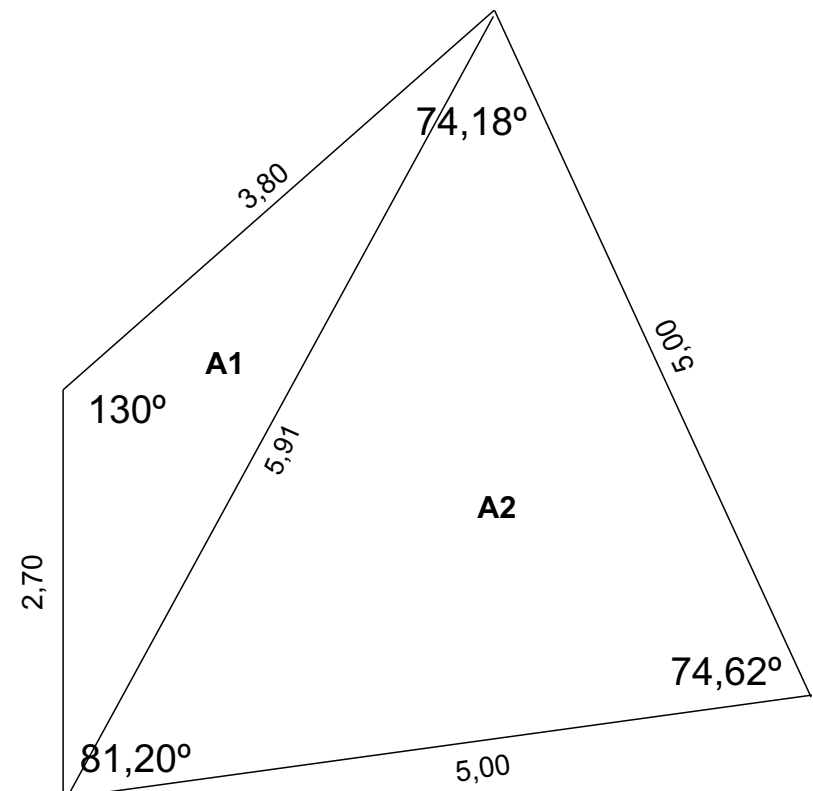


AT= A1 + A2 = 15,85 m² (Heron)

observação:

- 1) A demolir, são os muros existentes e não suportam cargas.
- 2) A construir, paredes de fechamento.

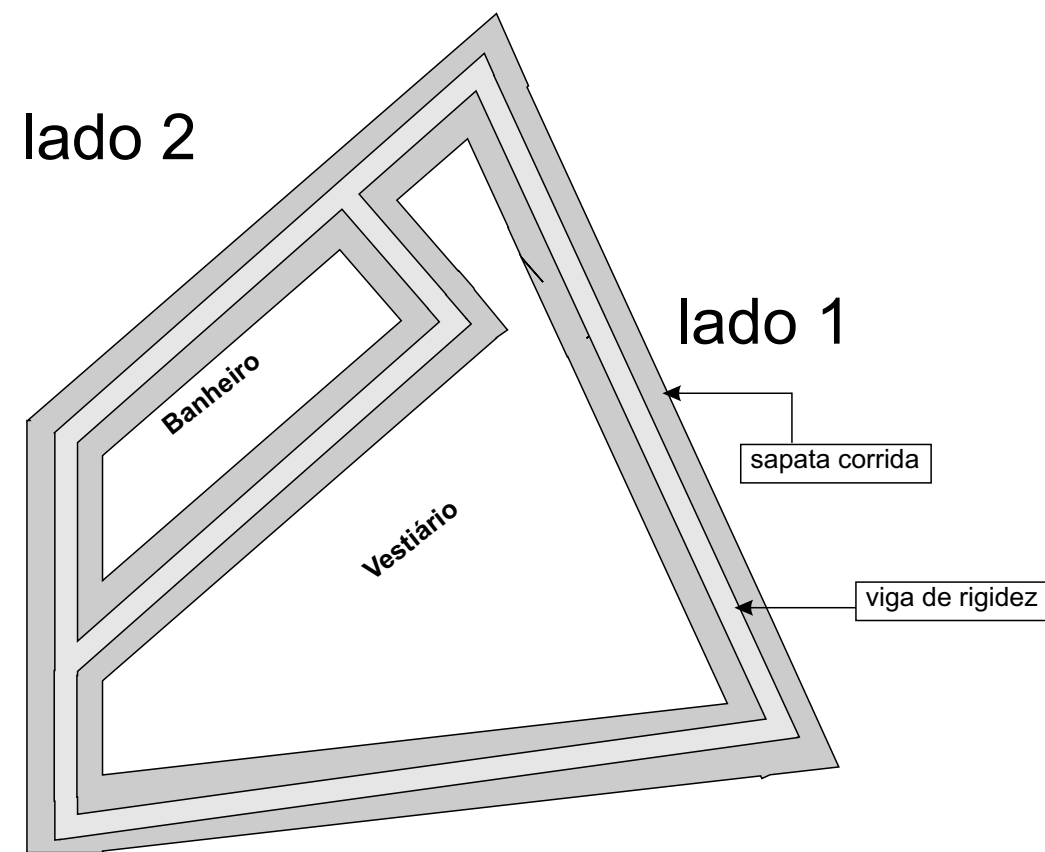


Planta Baixa Sapata escala 1:50

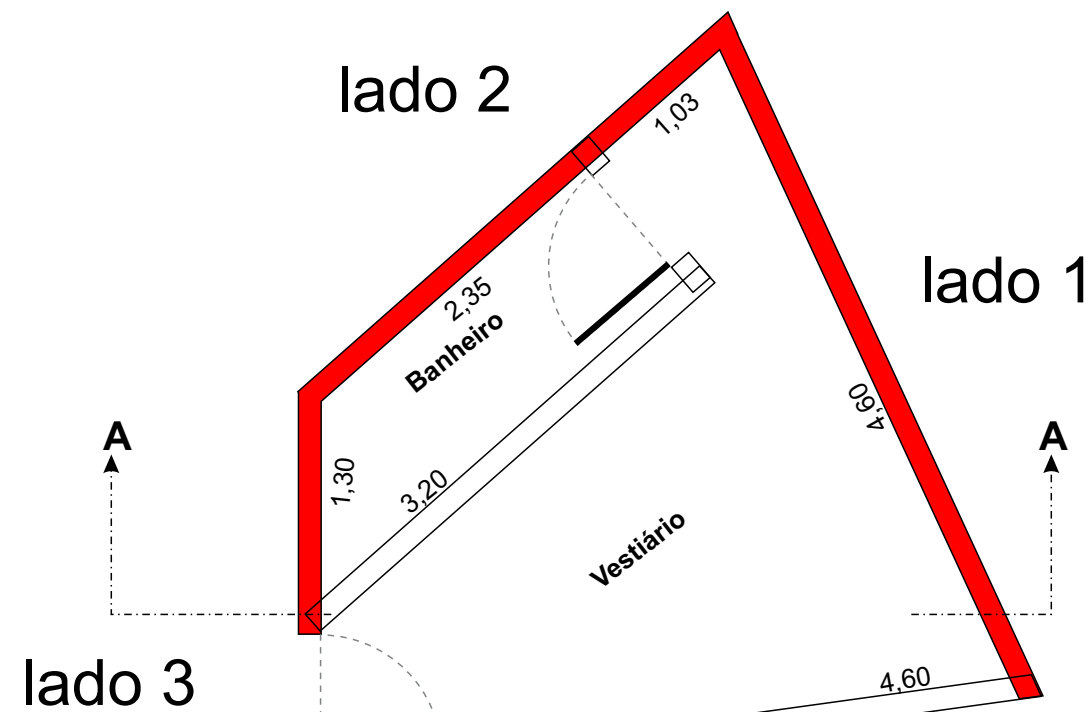


Planta Baixa Vestiário Juiz escala 1:50

Área Total 15,85m²

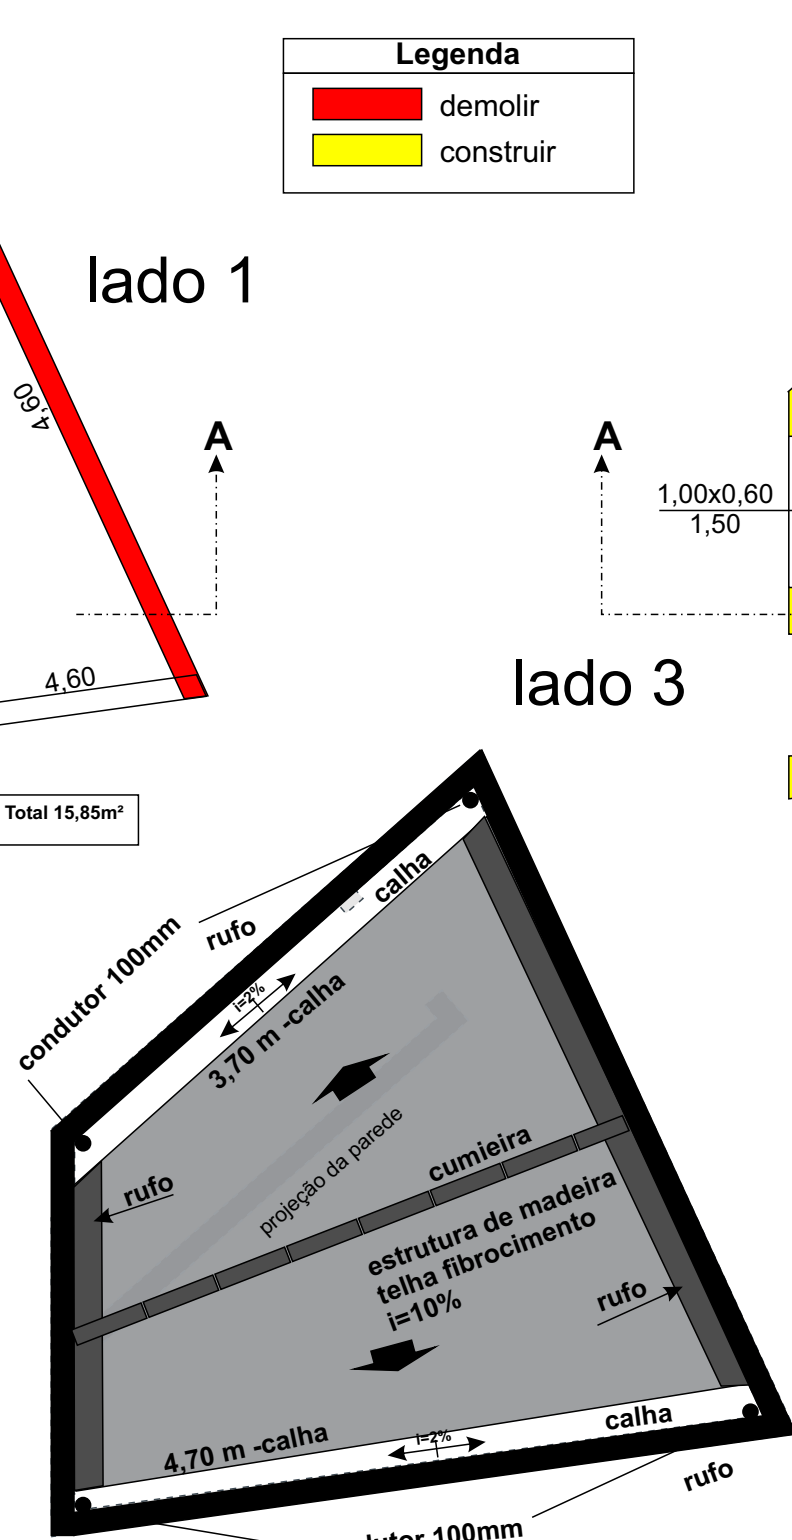


Planta Baixa Telhado escala 1:50

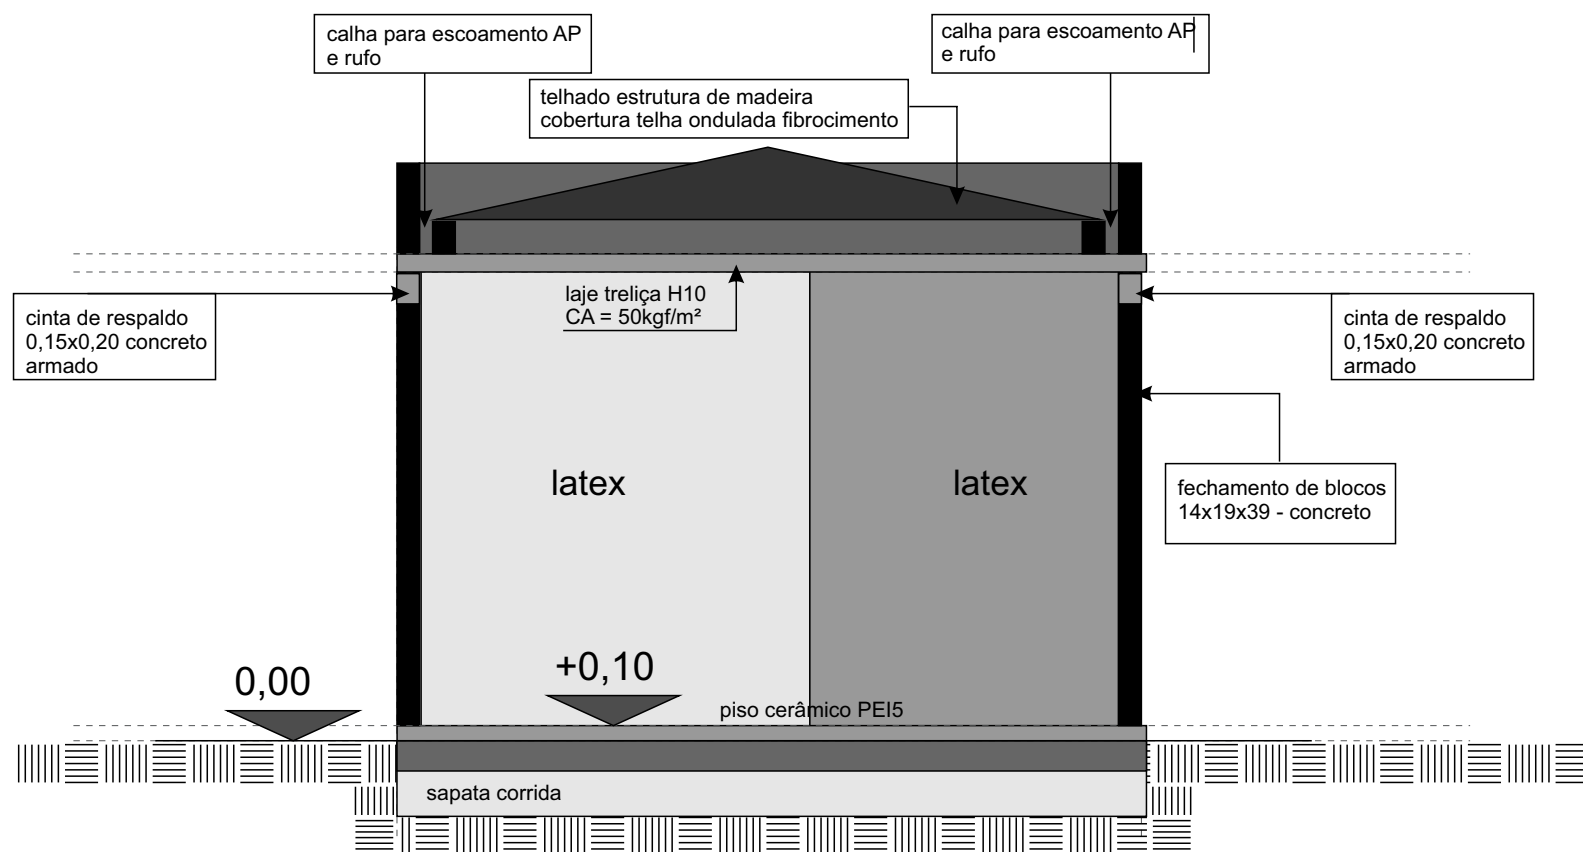


Corte A A Vestiário Juiz escala 1:50

Legenda	
—	demolir
—	construir

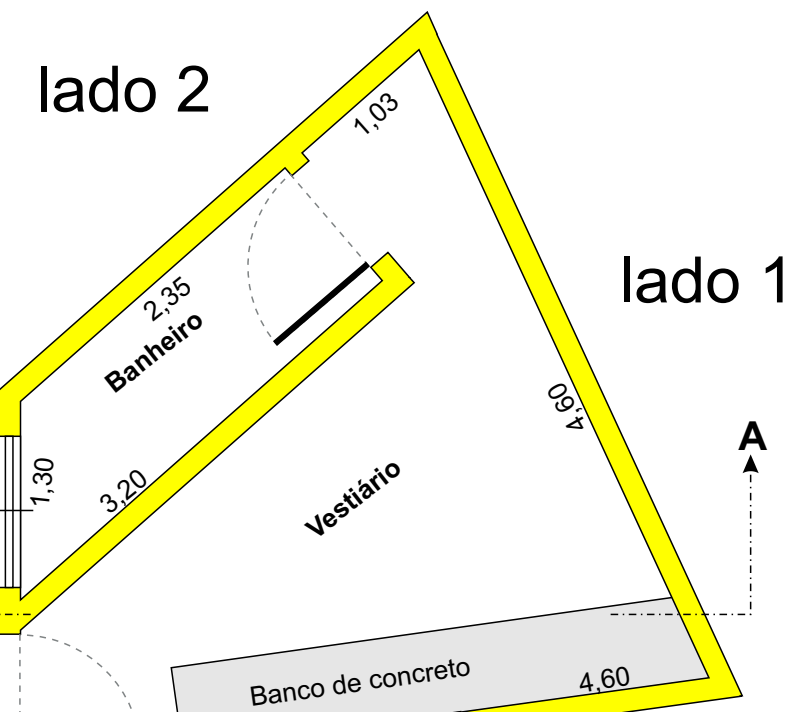


Planta Baixa Vestiário Juiz escala 1:50

Área Total 15,85m²

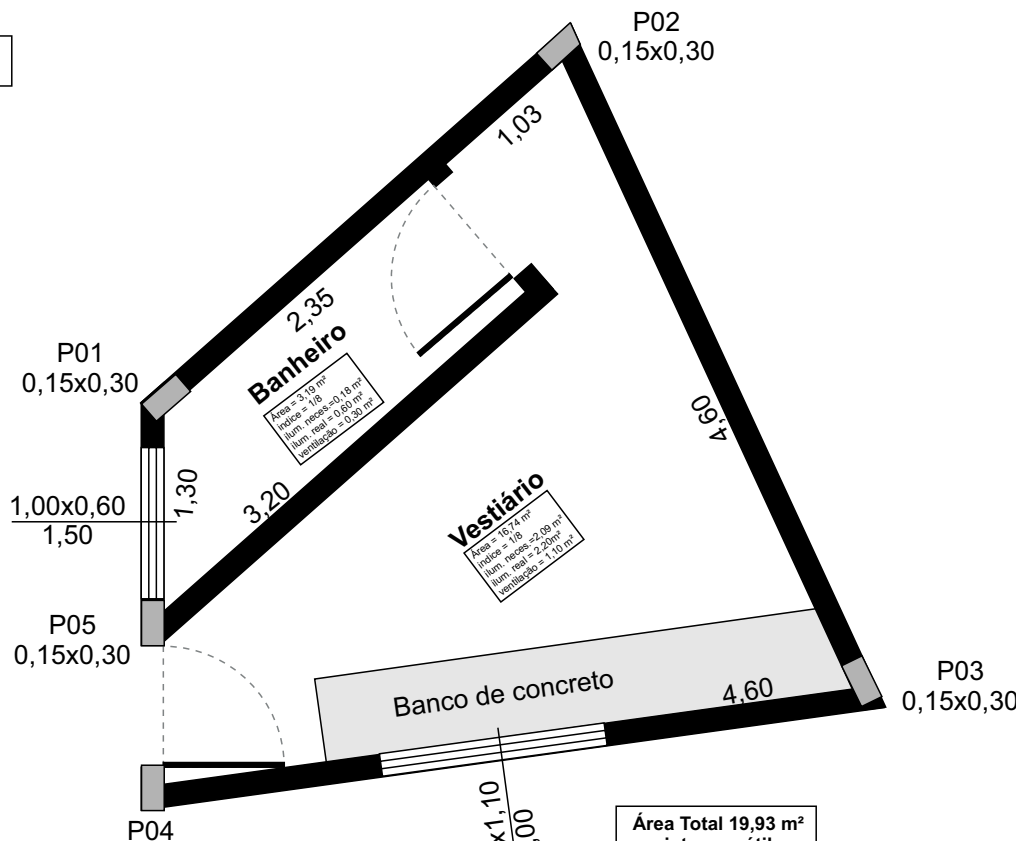


Planta Baixa Pilares escala 1:50

Área Total 19,93 m² interna - útil

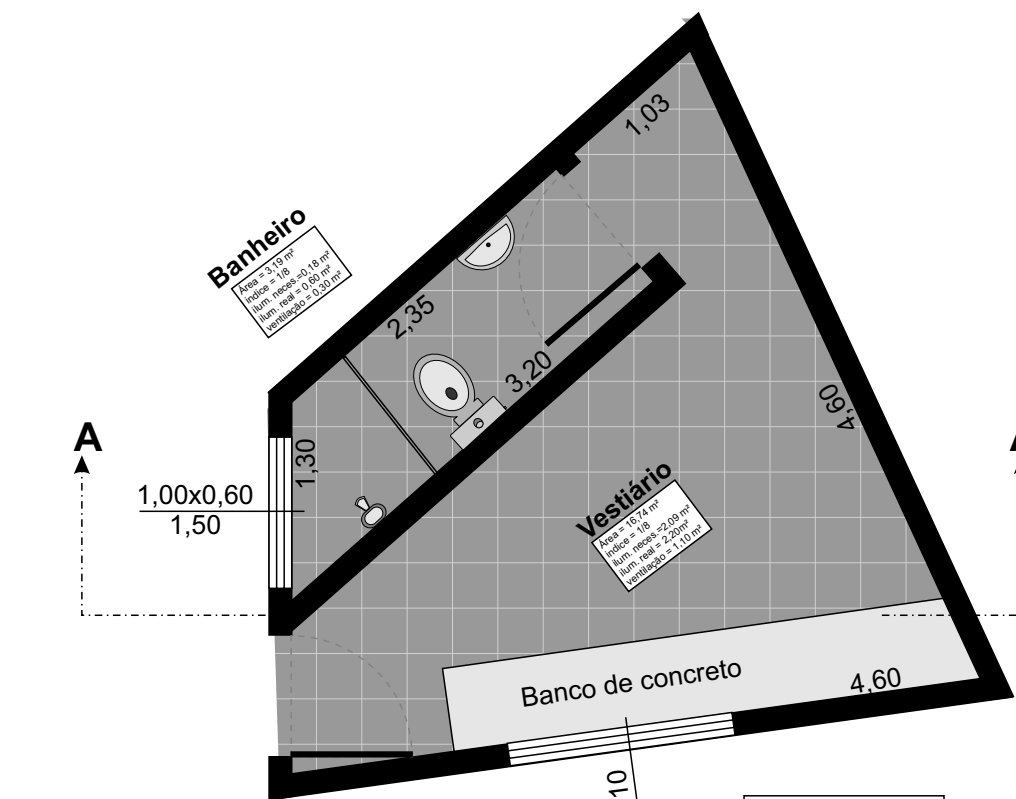


Planta Baixa Vestiário Juiz escala 1:50


Área Total 15,85m²

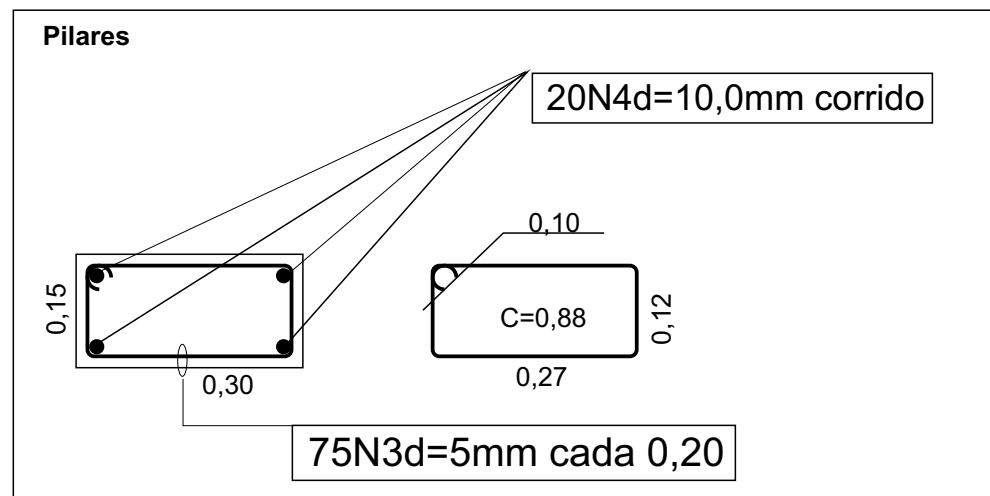


Superestrutura - Pilares					
N	d mm	Punit, kg/m	comprimento (m)	quantidade (m)	peso total kg
N3	5,0	0,14	0,88	75	66,0
N4	10,0	0,60	3,00	4,0	60,0
Vtotal=0,68 m³ Taxa armadura=66,53 kg/m³			total		45,24

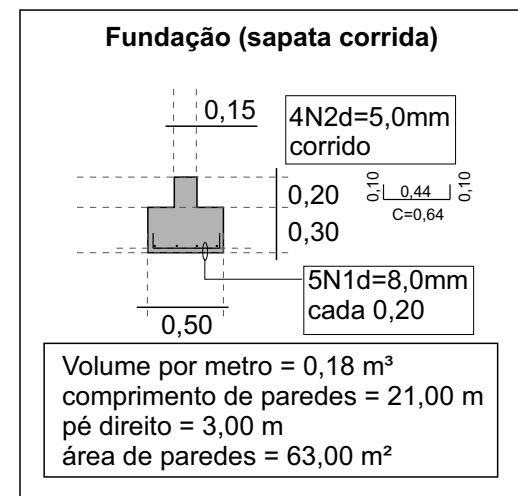

Fundação - sapata Corrida					
N	d mm	Punit, kg/m	comprimento (m)	quantidade (m)	peso total kg
N1	8,0	0,30	0,50	5,0	15,0
N2	5,0	0,14	21,00	4,0	11,2
Vtotal=0,18 m³ Taxa armadura=115,82 kg/m³			total		32,72

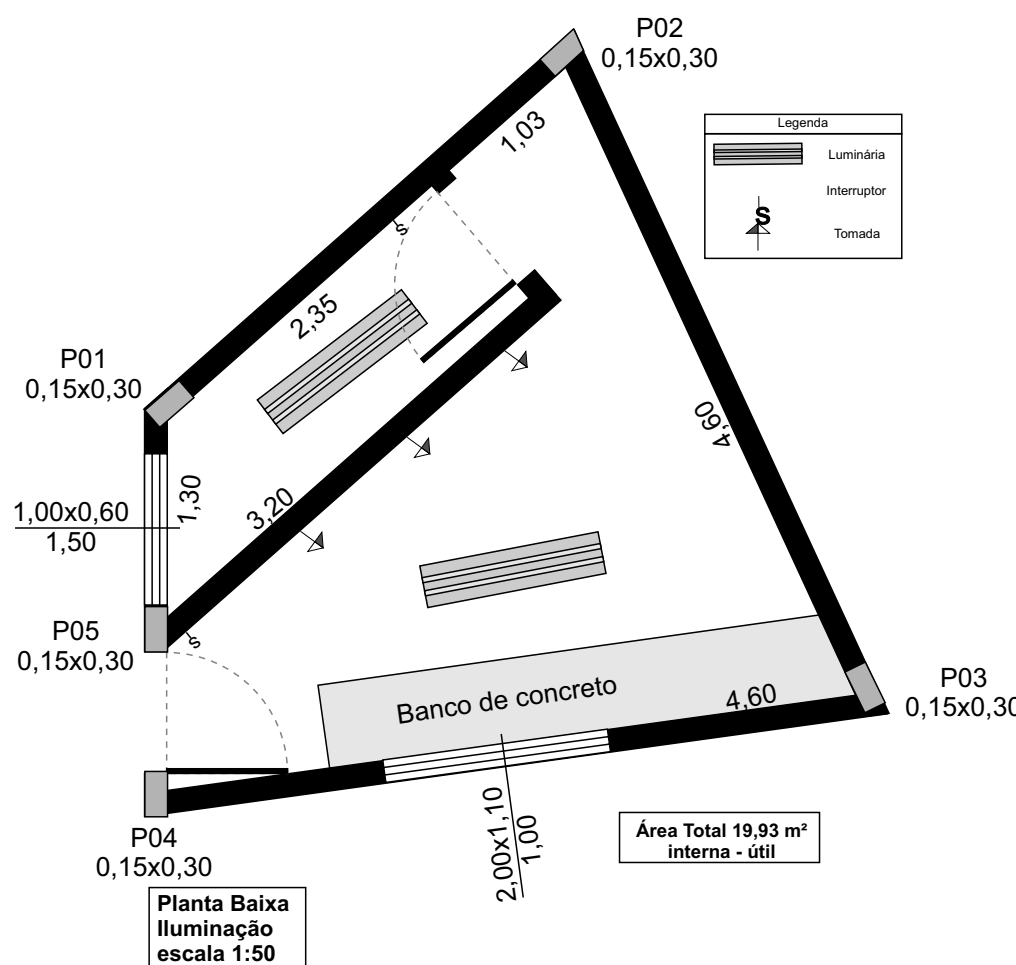

Planta Baixa Iluminação escala 1:50

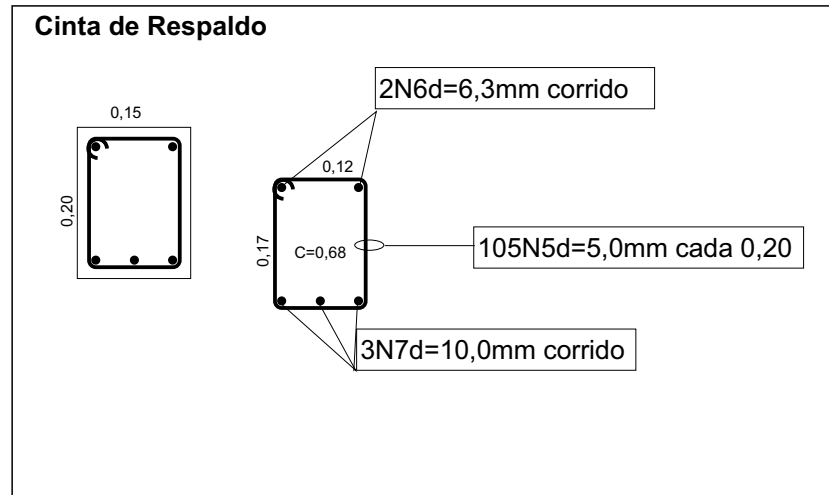

Superestrutura - Cinta de Respaldo					
N	d mm	Punit, kg/m	comprimento (m)	quantidade (m)	peso total kg
N5	5,0	0,14	0,88	105,0	92,4
N6	6,3	0,25	21,00	2,0	42,0
N7	10,0	0,60	21,00	3,0	63,0
Vtotal=0,62 m³ Taxa armadura=115,82 kg/m³			total		197,4

REFORMA ESTÁDIO MUNICIPAL
BENTO PIRES DE MORAES

FOLHA
003/003

PREFEITURA MUNICIPAL DE EMBU GUAÇU

ASSUNTO:

PROJETO DE REFORMA (ABRIGO JUIZ)

OBRA:

ESTÁDIO MUNICIPAL BENTO PIRES DE MORAES
CONSTRUÇÃO DO ABRIGO JUIZ

LOCAL:

RUA EGAS DOS SANTOS 181 - JARDIM SÃO PAULO
MUNICÍPIO DE EMBU GUAÇU - SP

DATA:

JANEIRO/2023

ESCALA:

INDICADO

VIDE FOLHA 001/003

JOSÉ ANTONIO PEREIRA
PREFEITO MUNICIPAL

HELTON CARLOS RIBEIRO DE TOLEDO
SECRETÁRIO MUNICIPAL DE OBRAS

VIDE FOLHA 001/003

RESPONSÁVEL TÉCNICO
ENGº GEORGE WAGNER GERVASIO JUNIOR
CREA-SP: 507490490

OBS: