




Planta Baixa
Estrutura/Cobertura
escala 1:100

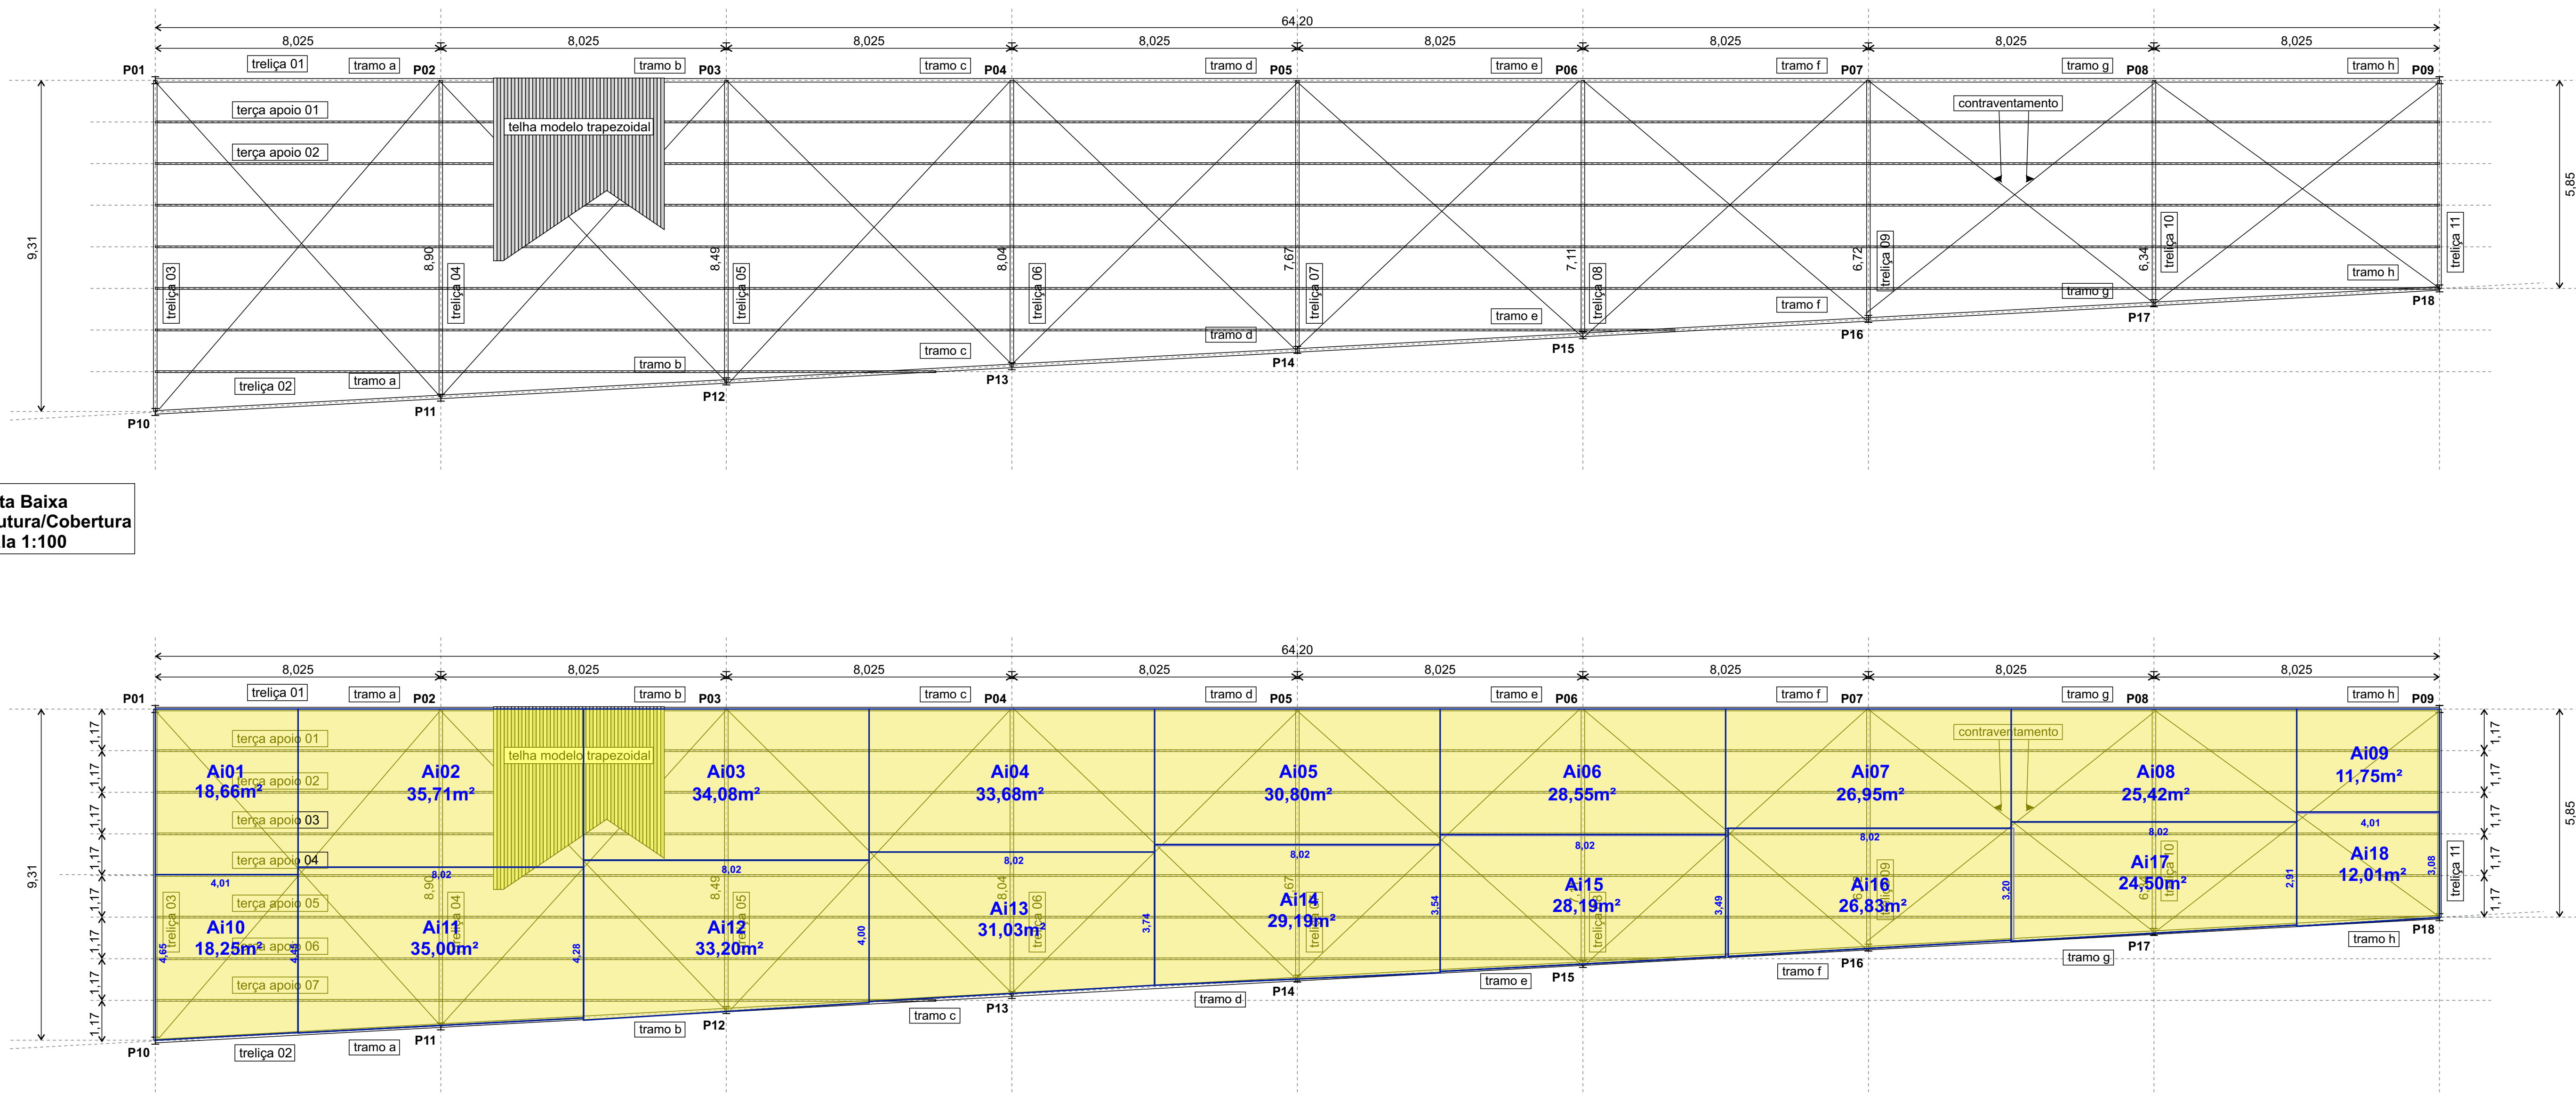


Planta Baixa
Área de Influência
escala 1:100

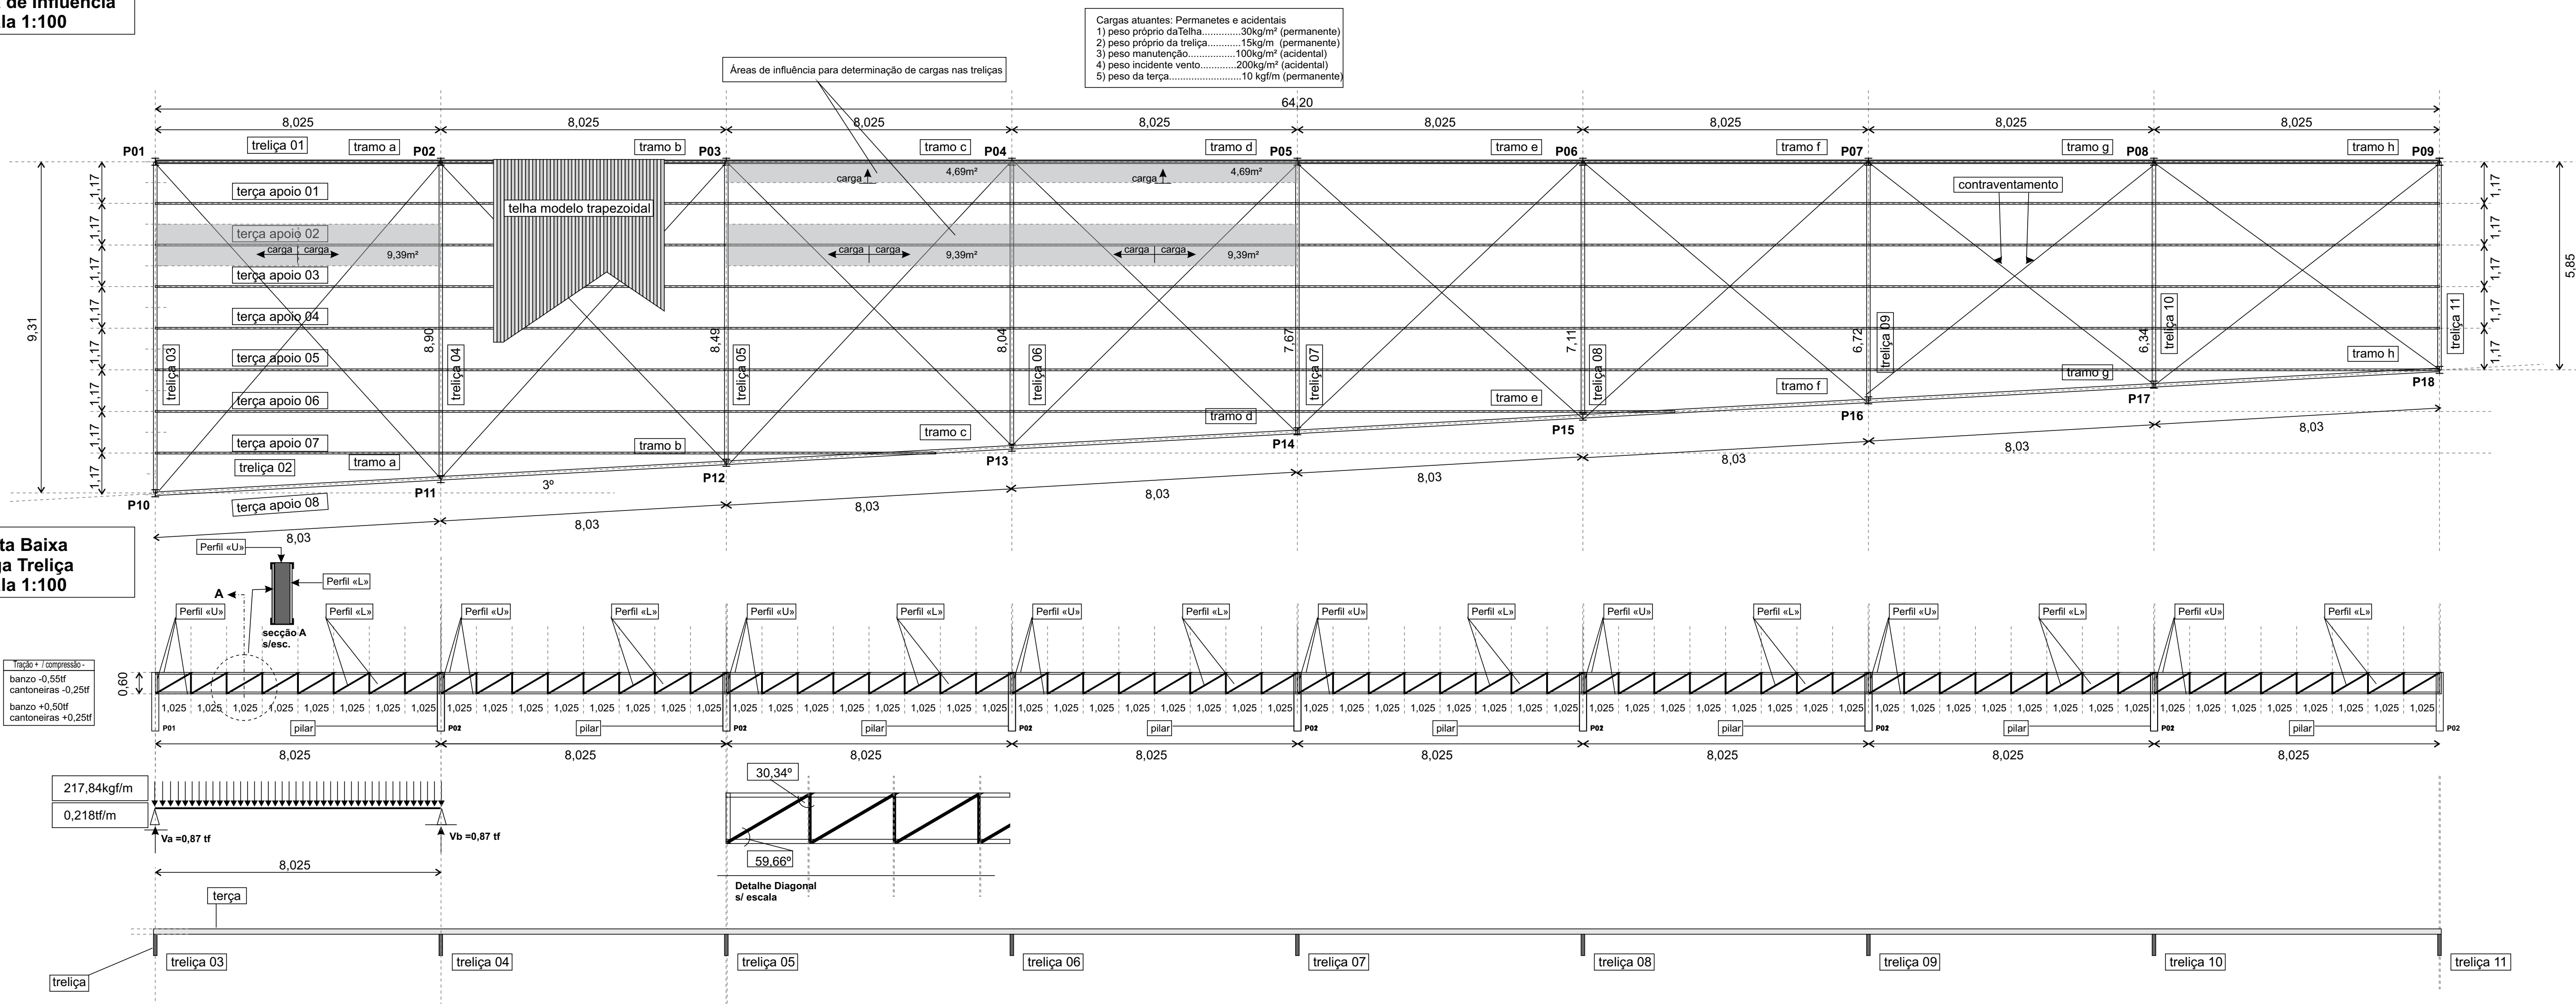

Planta Baixa
Carga Treliça
escala 1:100

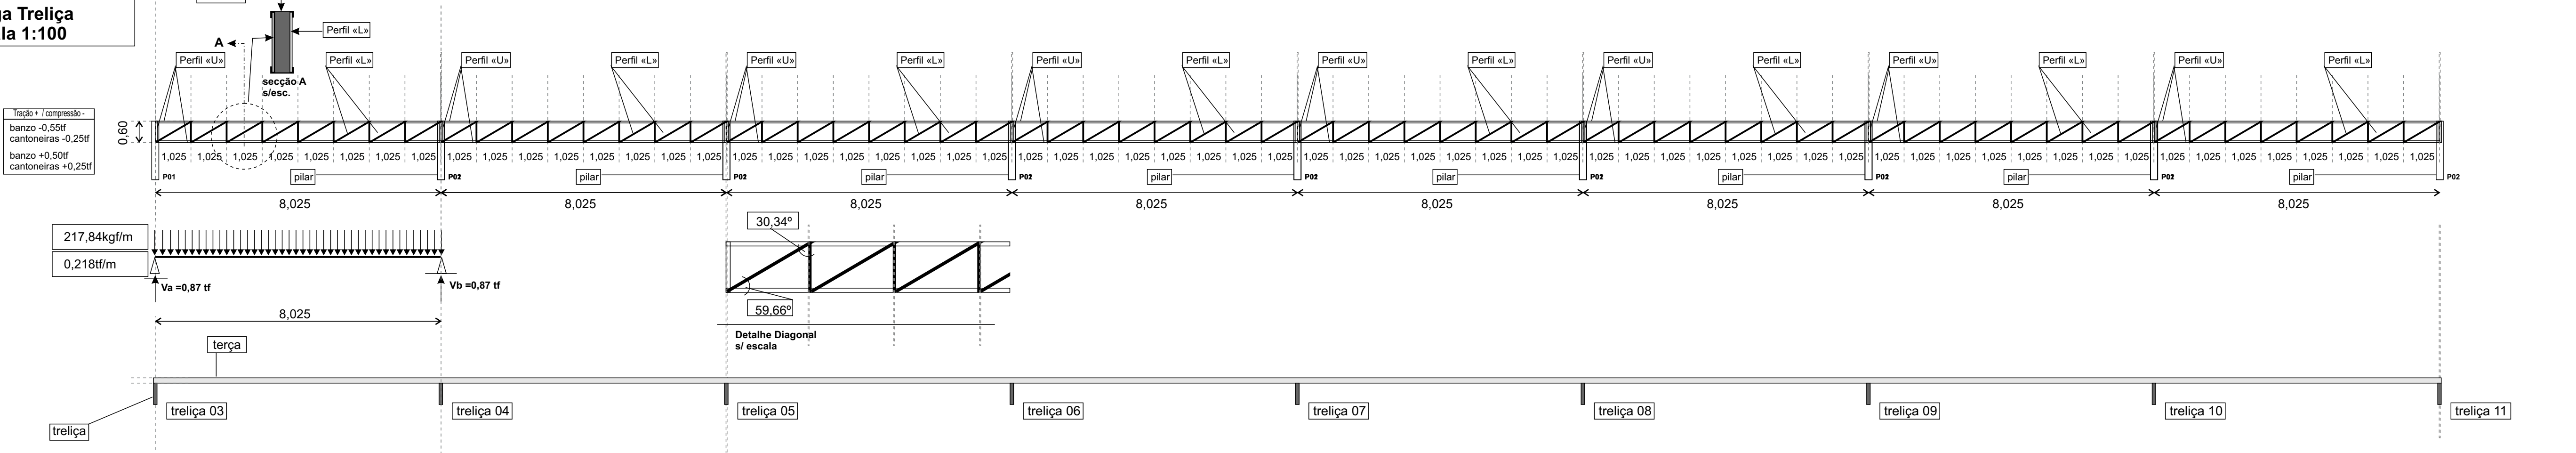


- Observações:**
- 1) A estrutura metálica será em aço ASTM A-36.
 - 2) Aço para a fundação será CA-50 A ou B.
 - 3) O concreto a ser aplicado terá a resistência característica $f_{ck} = 30$ Mpa.
 - 4) A compactação do solo para receber as sapatas diretas deverá ser controlado com $\rho_{proctor}$ normal maior que 99%.
 - 5) As medidas deverão serem conferidas no local.
 - 6) Alterações de projeto deverão ser consultado o Engenheiro Responsável antes de qualquer alteração.
 - 7) Nos fundos para condução das águas pluviais terá calha e nas laterais terá rufos.

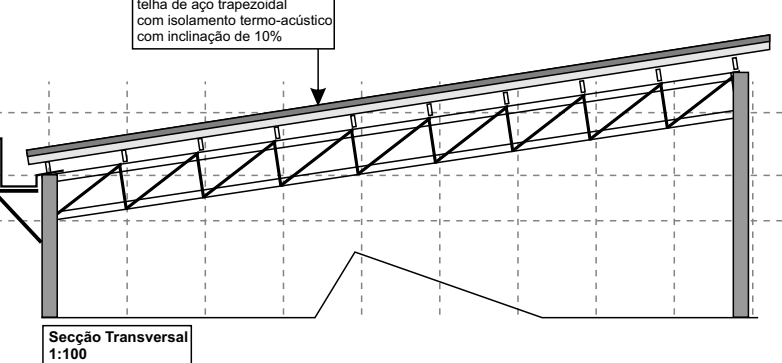


sapatas suportes - P01 / P08 / P09 / P10 / P16 / P17 / P18

Ptotal de Aço = 76,47 kg V = 10,75 m³

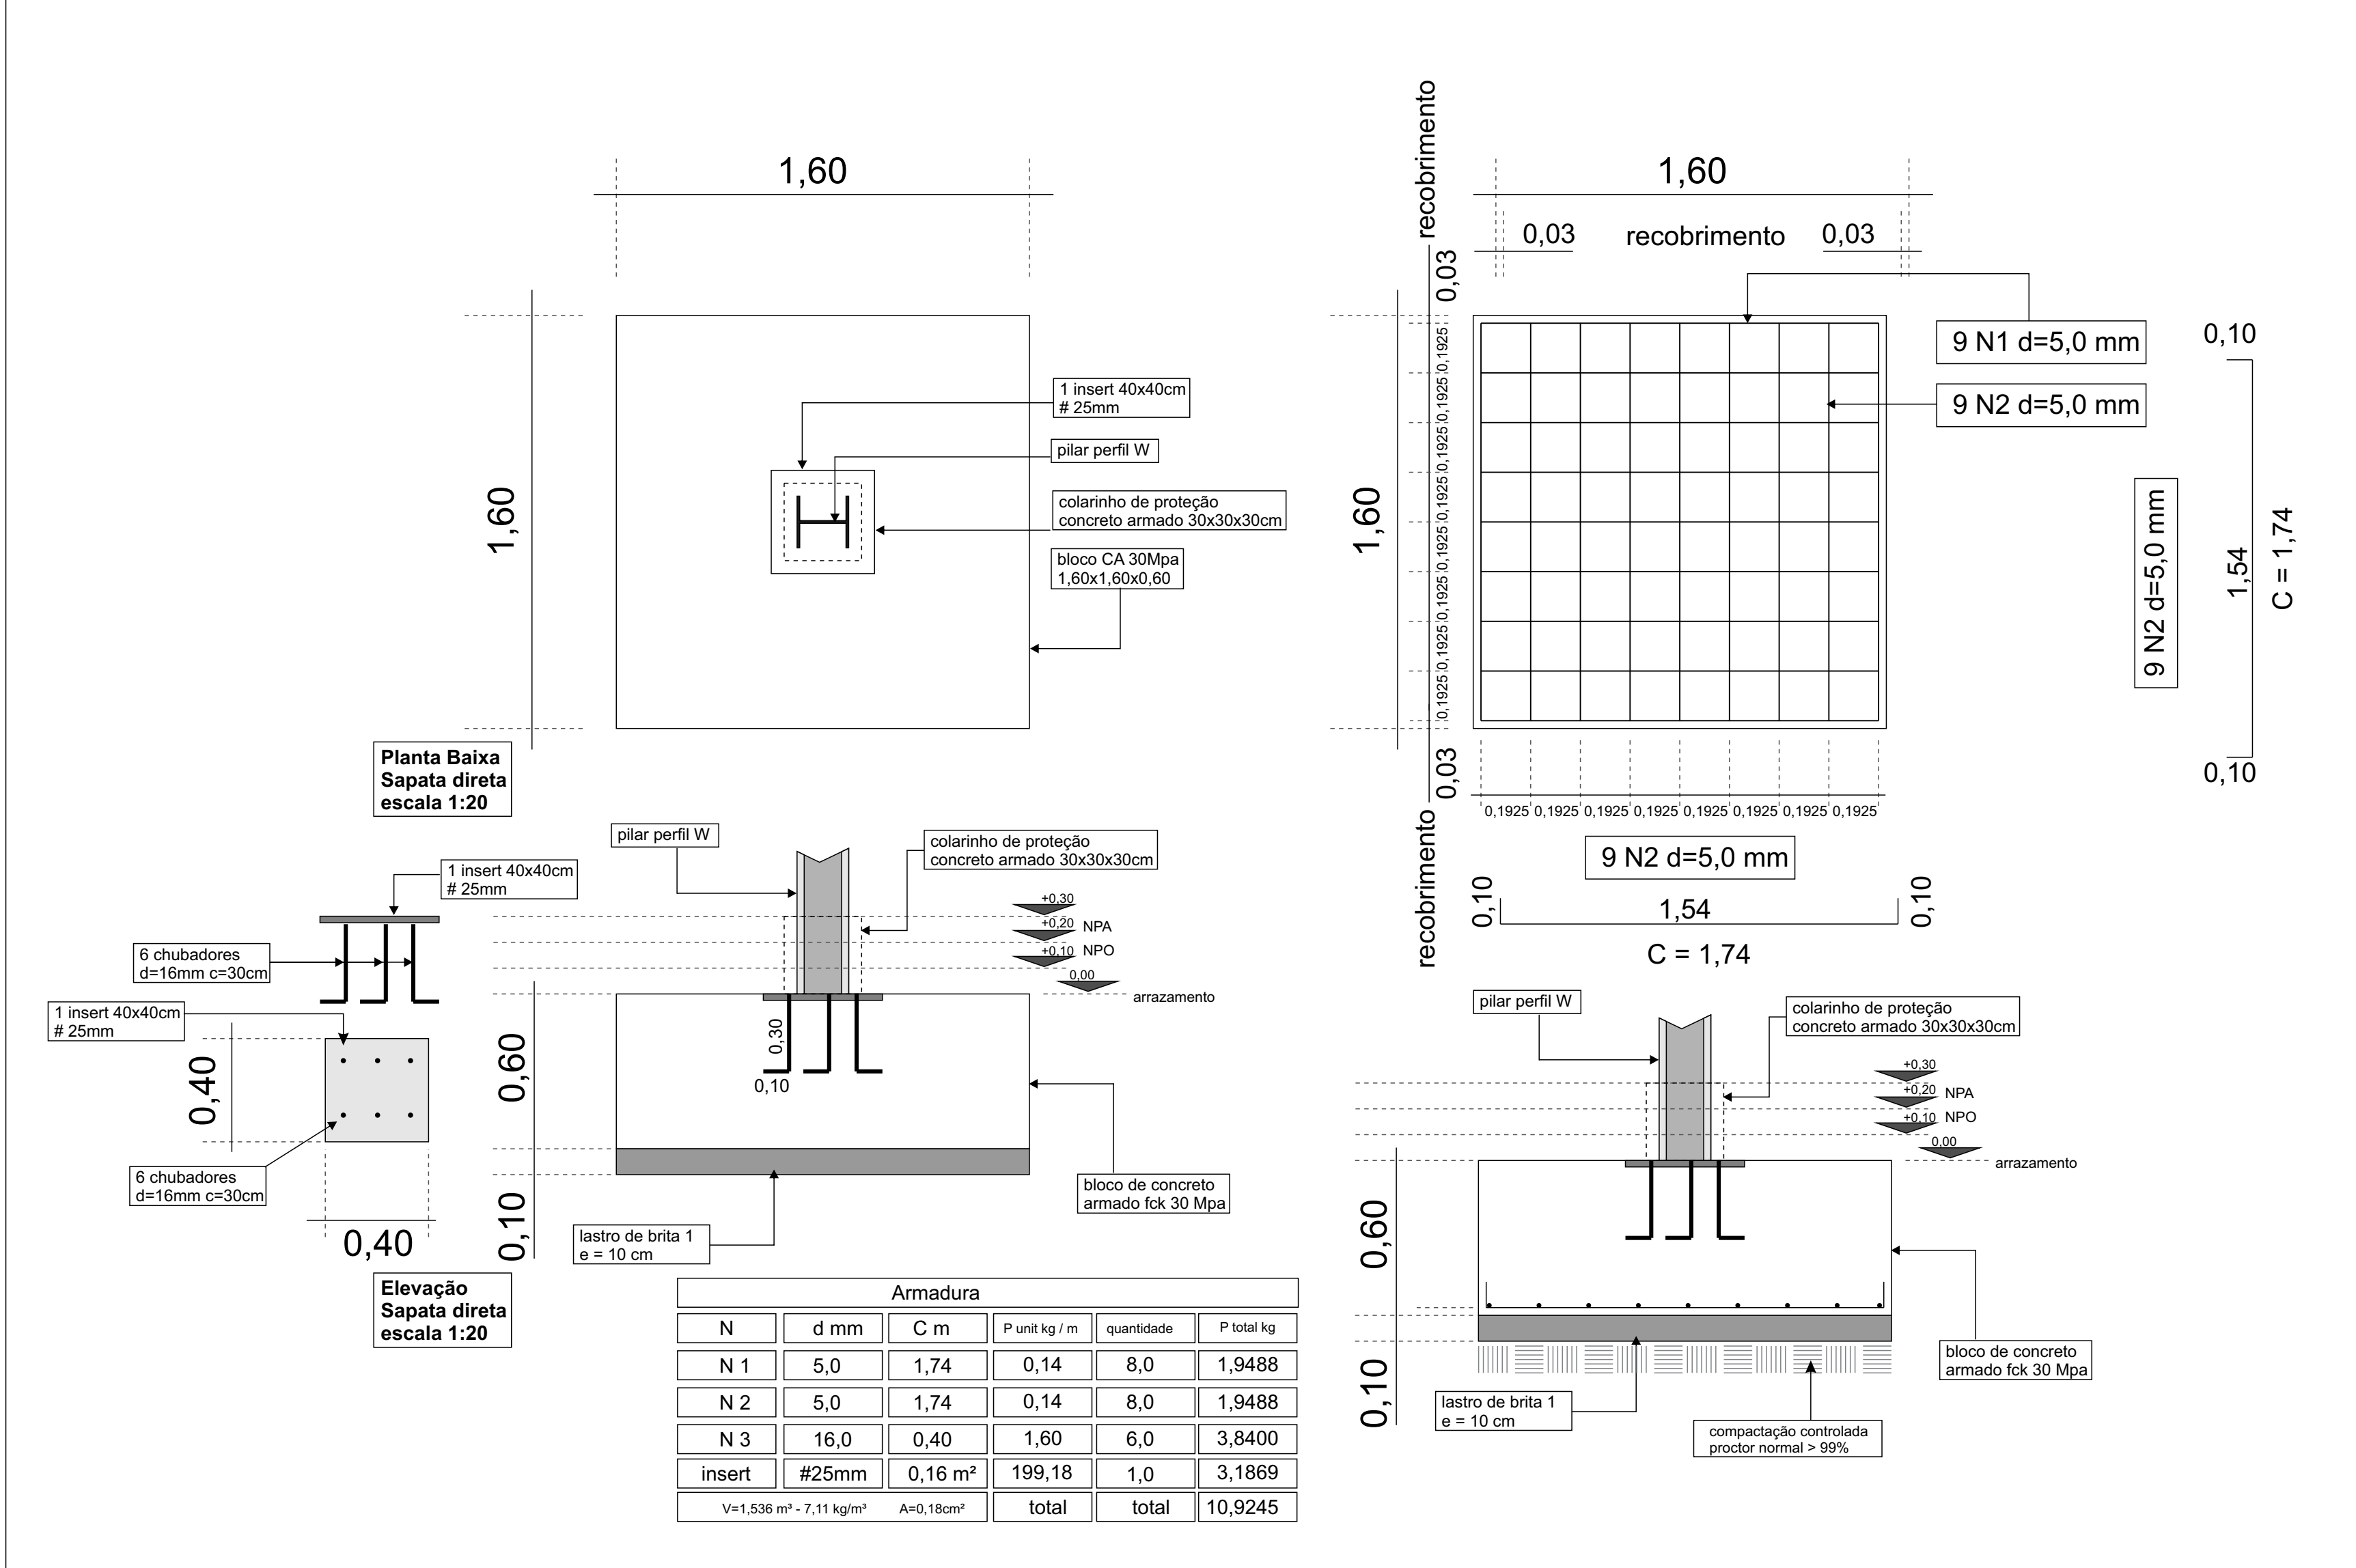

sapatas suportes - P02 / P03 / P04/ P05 / P06 /P07 / P11 / P12 / P13 / P14 / P15 Ptotal de Aço = 274,77 kg V = 23,83 m³

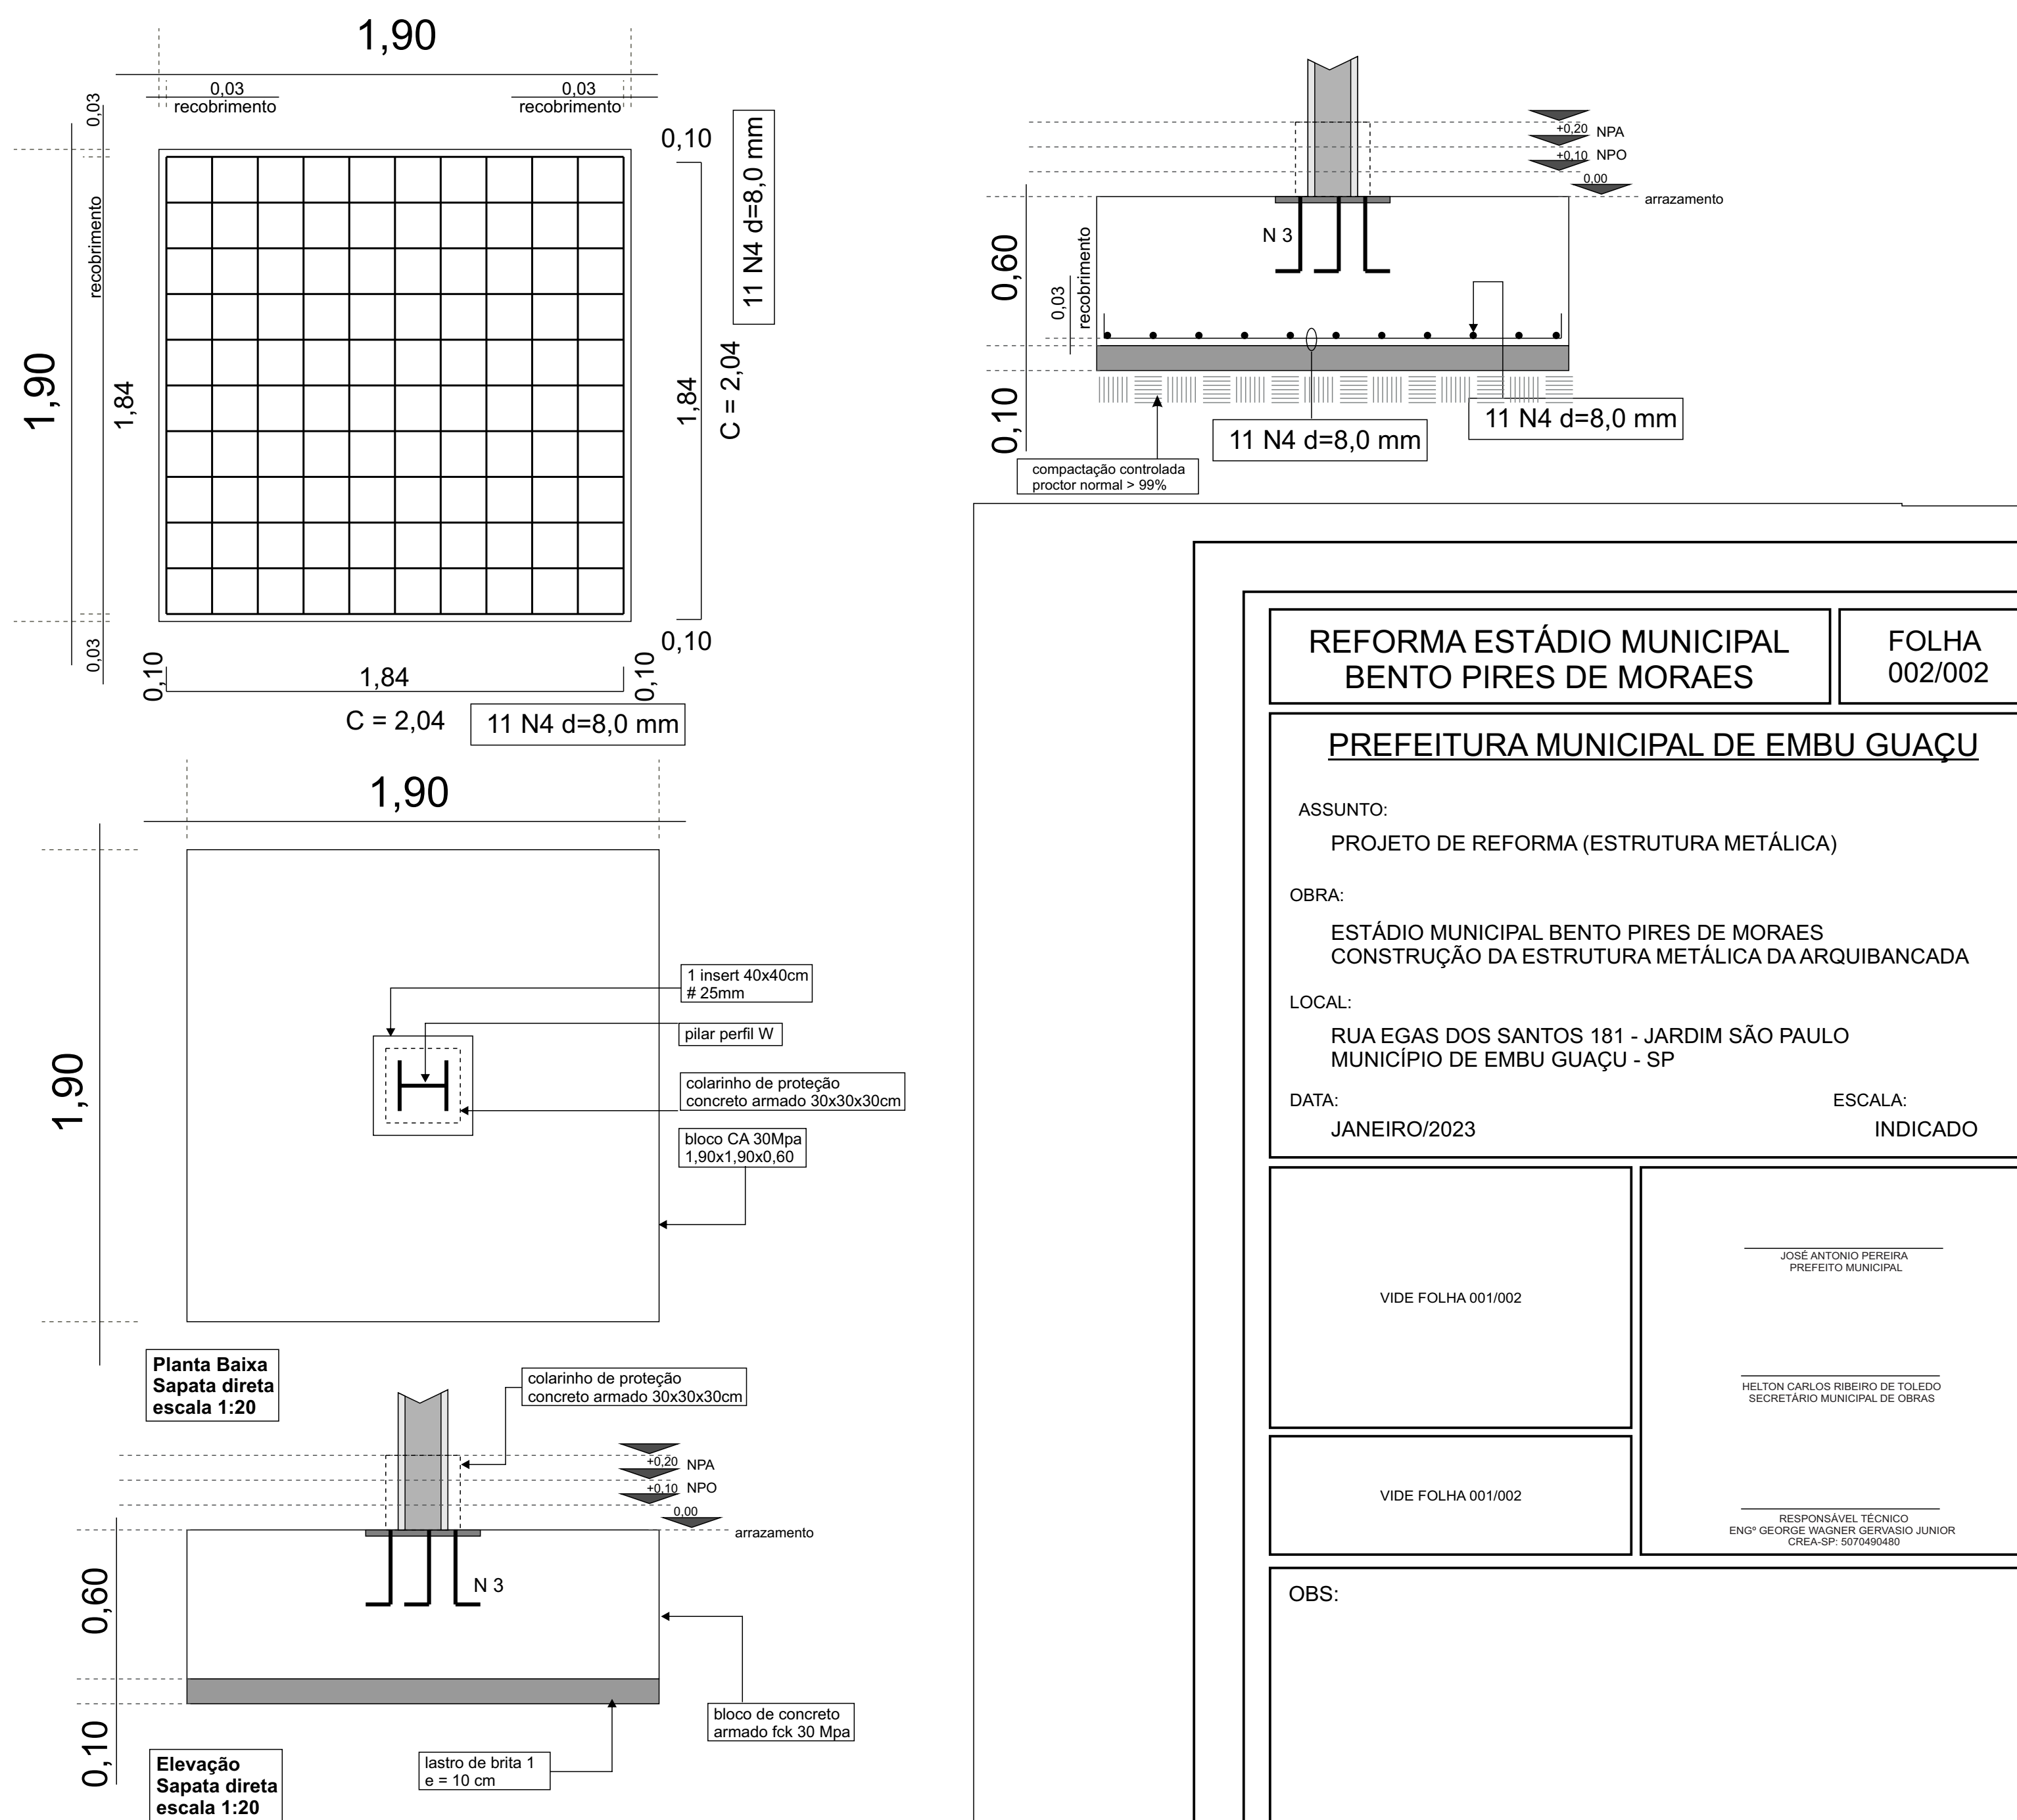

REFORMA ESTÁDIO MUNICIPAL
BENTO PIRES DE MORAES

FOLHA
002/002

PREFEITURA MUNICIPAL DE EMBU GUAÇU

ASSUNTO:
PROJETO DE REFORMA (ESTRUTURA METÁLICA)

OBRA:
ESTÁDIO MUNICIPAL BENTO PIRES DE MORAES
CONSTRUÇÃO DA ESTRUTURA METÁLICA DA ARQUIBANCA DA

LOCAL:
RUA EGAS DOS SANTOS 181 - JARDIM SÃO PAULO
MUNICÍPIO DE EMBU GUAÇU - SP

DATA:
JANEIRO/2023

ESCALA:
INDICADO

VIDE FOLHA 001/002

OBS: