




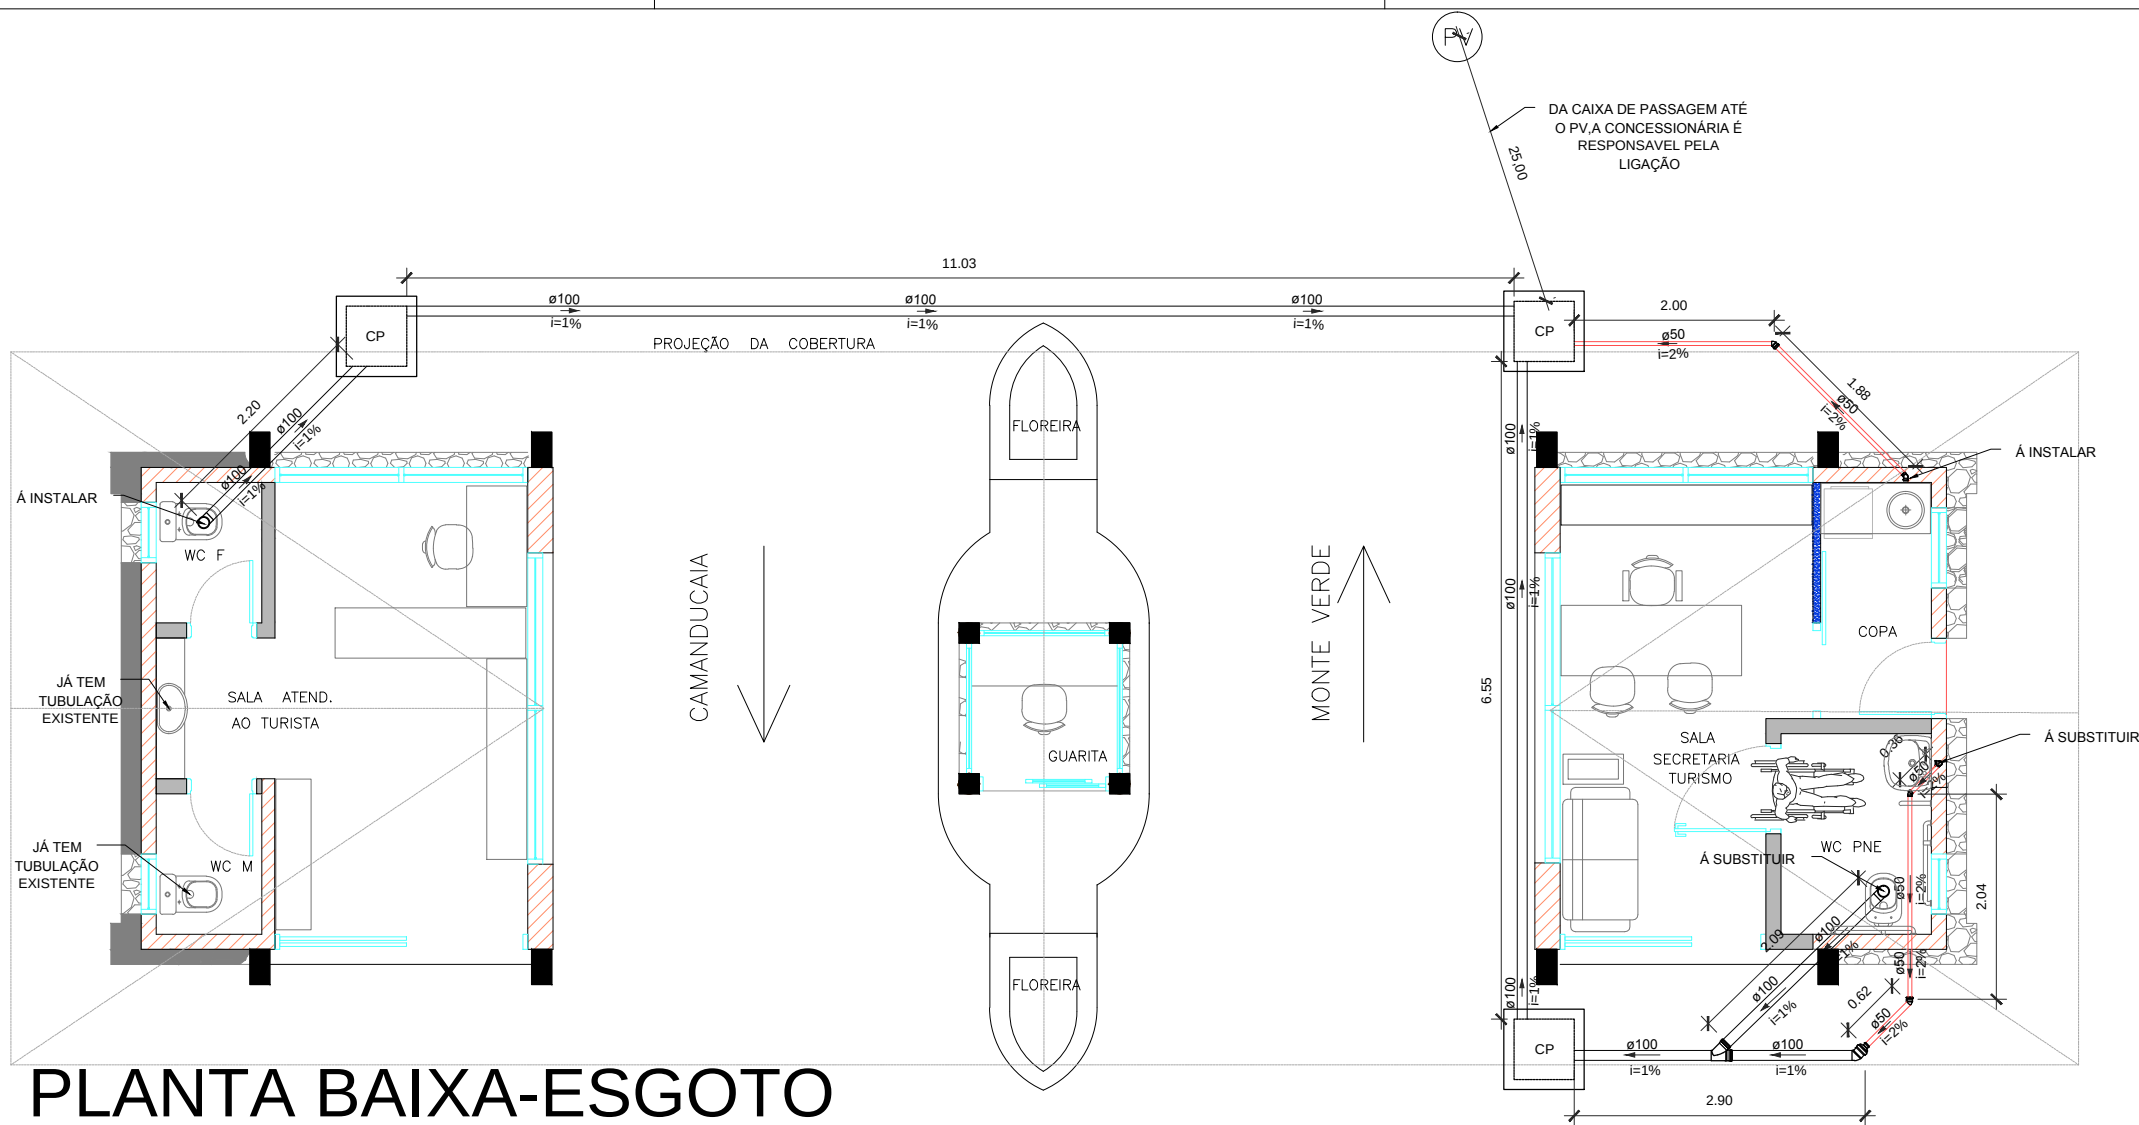


PLANTA BAIXA-ESGOTO
ESCALA: 1/75

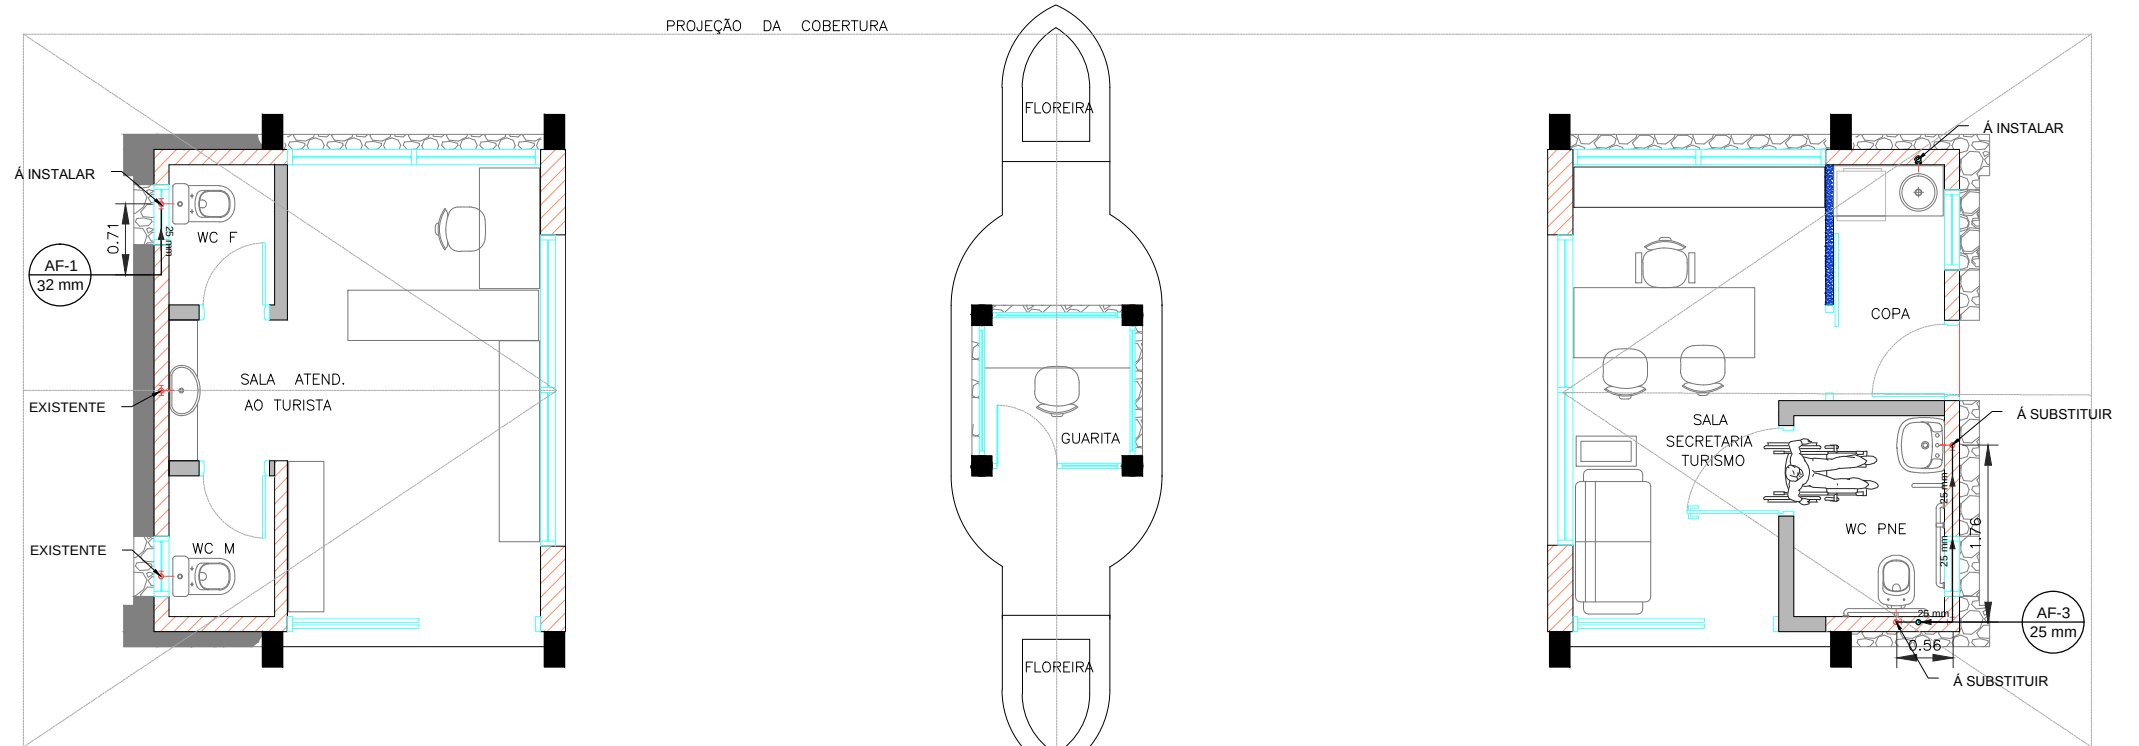




PLANTA BAIXA-ÁGUA FRIA
ESCALA: 1/75

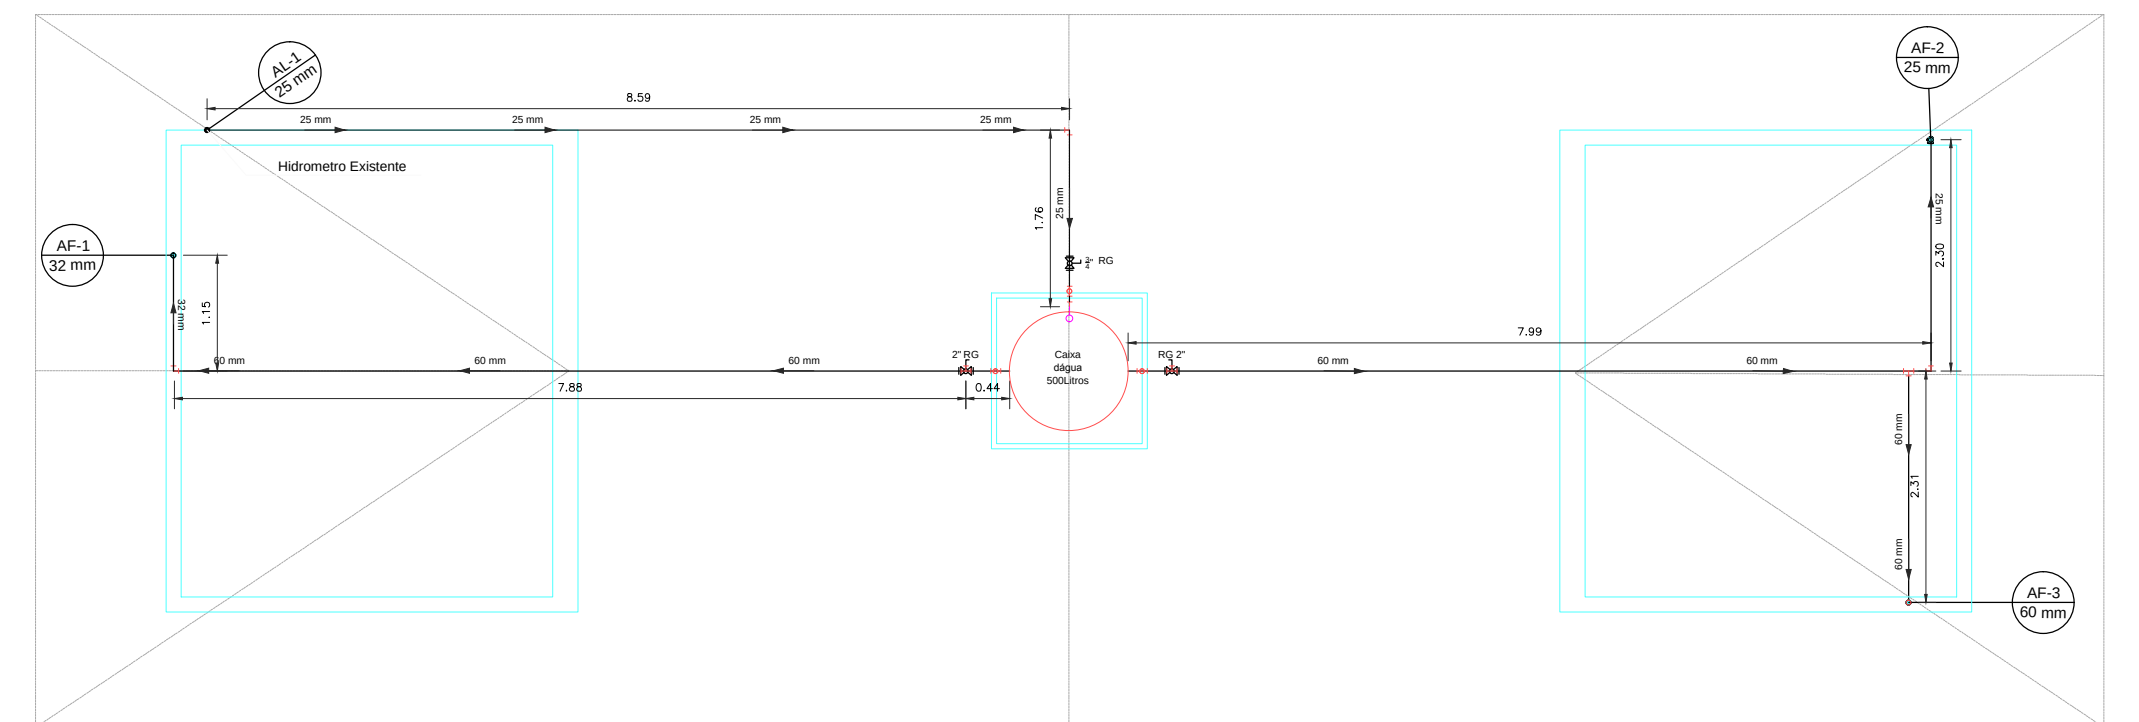

COBERTURA-ÁGUA FRIA
ESCALA: 1/75

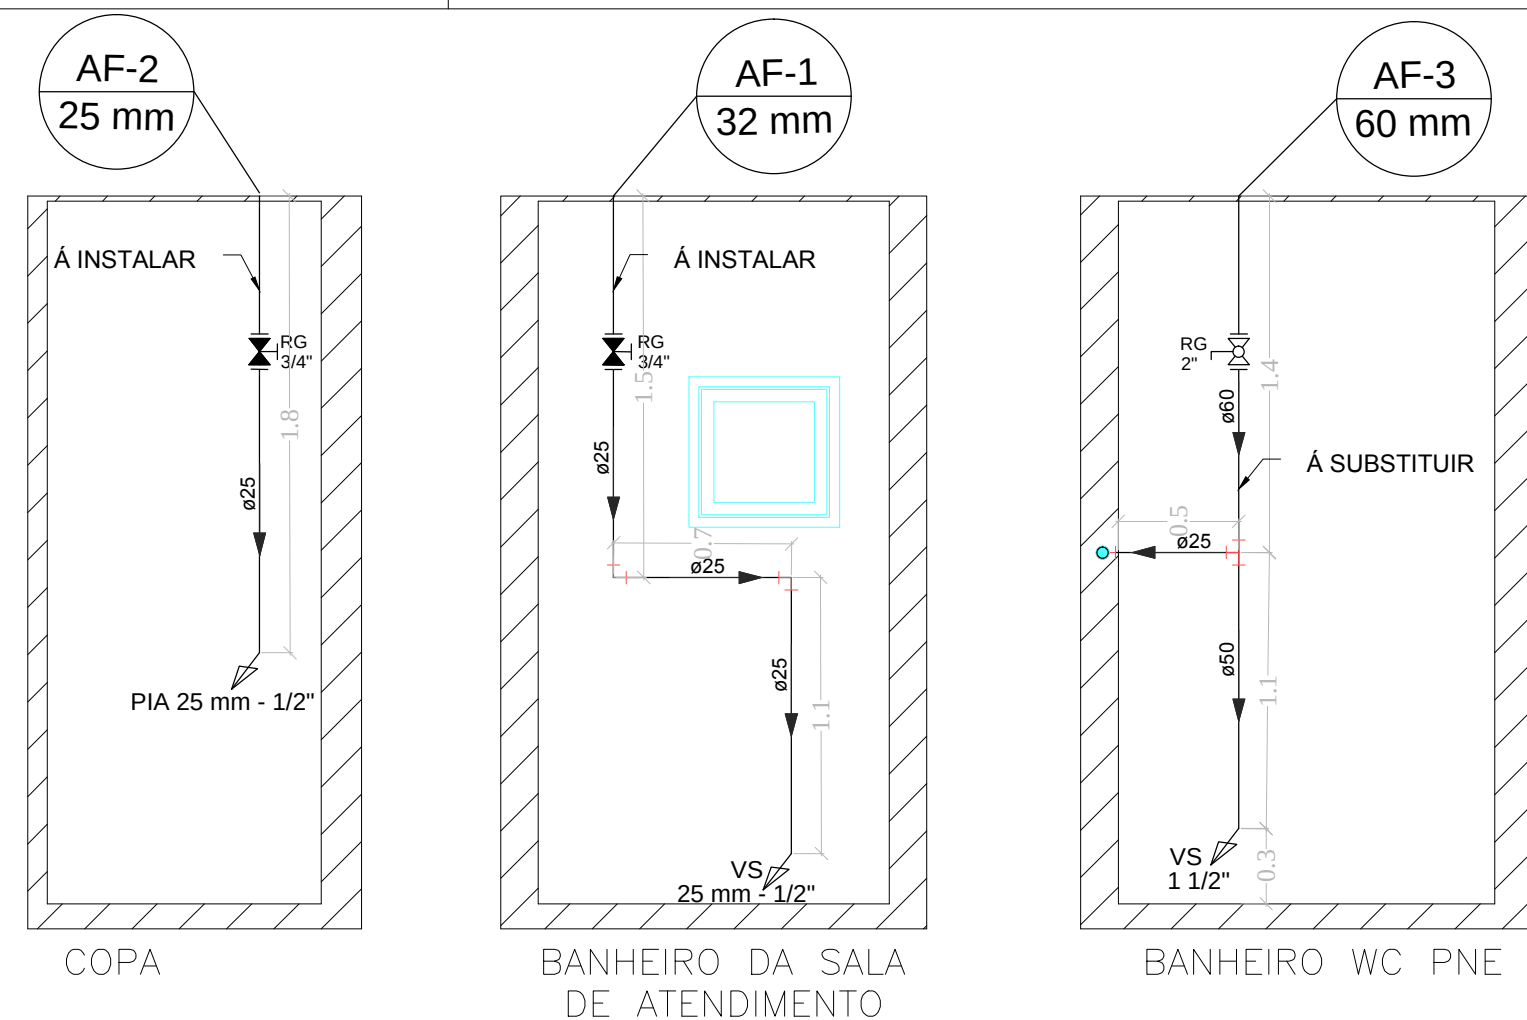

PERSPECTIVA ISOMÉTRICA
ESCALA: 1/30

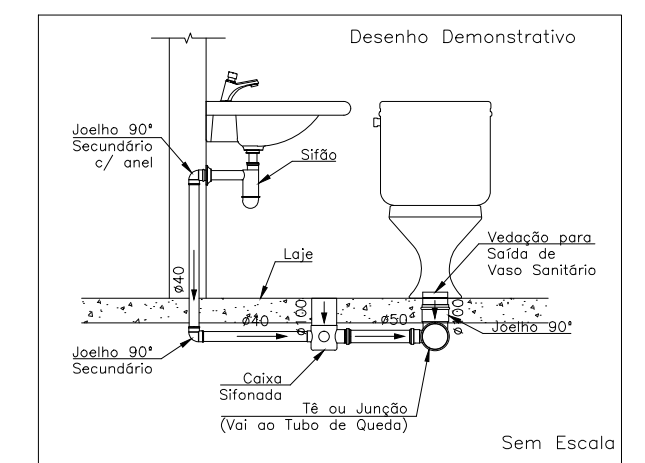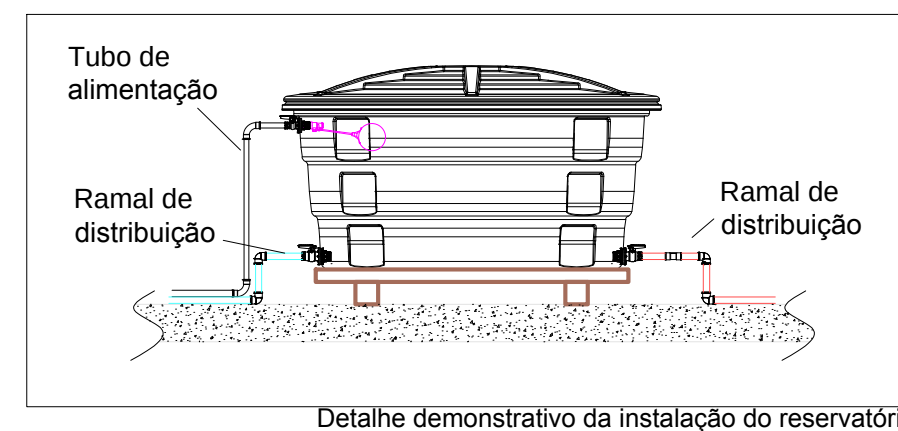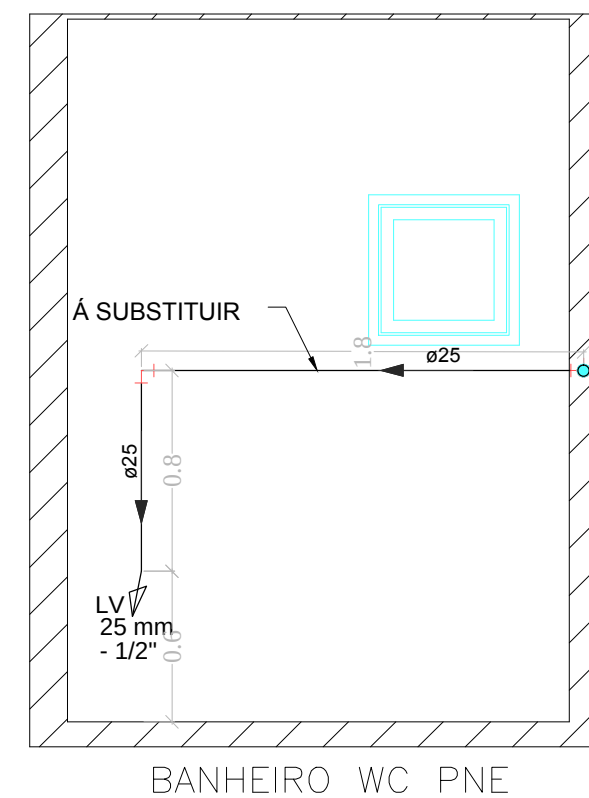

PORTAL DE MONTE VERDE HIDROSSANITÁRIO

RESPONSÁVEL TÉCNICO:

ENG. CIVIL MAURO HENRIQUE CARVALHO DE SIQUEIRA
CREA: 5070120856/D

ÁREAS:
CONFORME INDICADO

DESENHISTA:
ANA PAULA DANTAS DA SILVA

INTERESSADO:

PREFEITURA MUNICIPAL DE CAMANDUCAIA-MG

RODRIGO ALVES DE OLIVEIRA
PREFEITO MUNICIPAL
CPF 800.117.996/68

DATA:
11/04/2022

ESCALA:
INDICADA

FOLHA:
12/15