


PROJEÇÃO DA COBERTURA

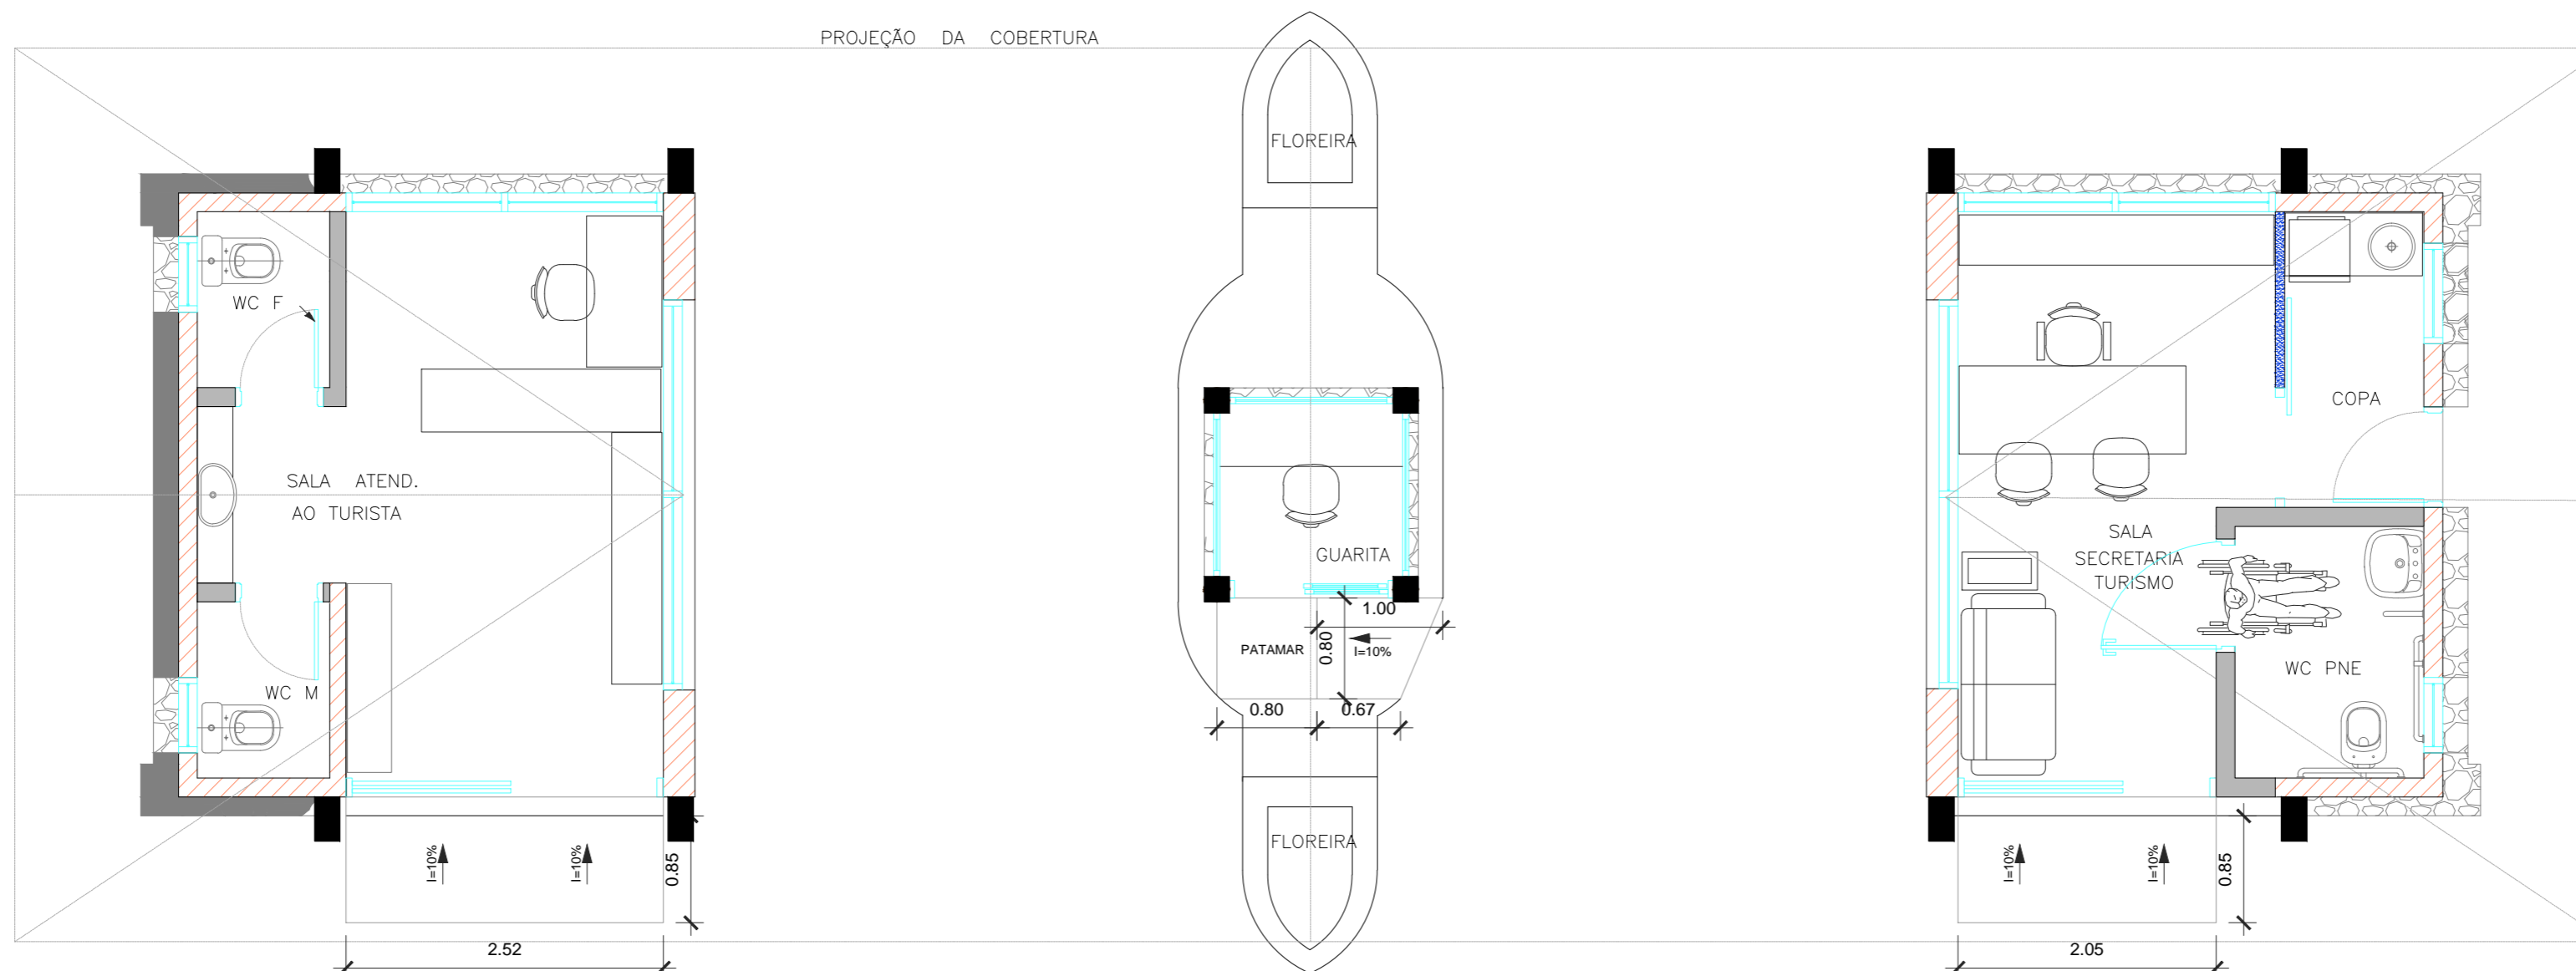

**PLANTA BAIXA ACESSIBILIDADE**  
ESCALA: 1/50



## PORTAL DE MONTE VERDE PLANTA BAIXA ACESSIBILIDADE

RESPONSÁVEL TÉCNICO:

ENG. CIVIL MAURO HENRIQUE CARVALHO DE SIQUEIRA  
CREA: 5070120856/D

ÁREAS:  
CONFORME INDICADO

DESENHISTA:  
ANA PAULA DANTAS DA SILVA

INTERESSADO:

PREFEITURA MUNICIPAL DE CAMANDUCAIA-MG

RODRIGO ALVES DE OLIVEIRA  
PREFEITO MUNICIPAL  
CPF 800.117.996/68

DATA:  
11/04/2022

ESCALA:  
INDICADA

FOLHA:  
15/15