





PLANTA BAIXA

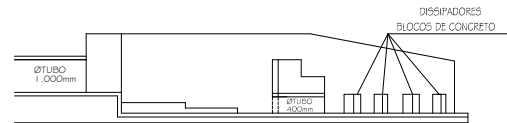

CORTE AA  
DISPOSITIVO DE SAÍDA  
ESCALA - 1 : 75

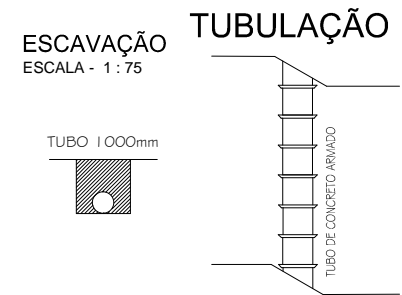

IMPLANTAÇÃO DA TUBULAÇÃO  
DETALHES

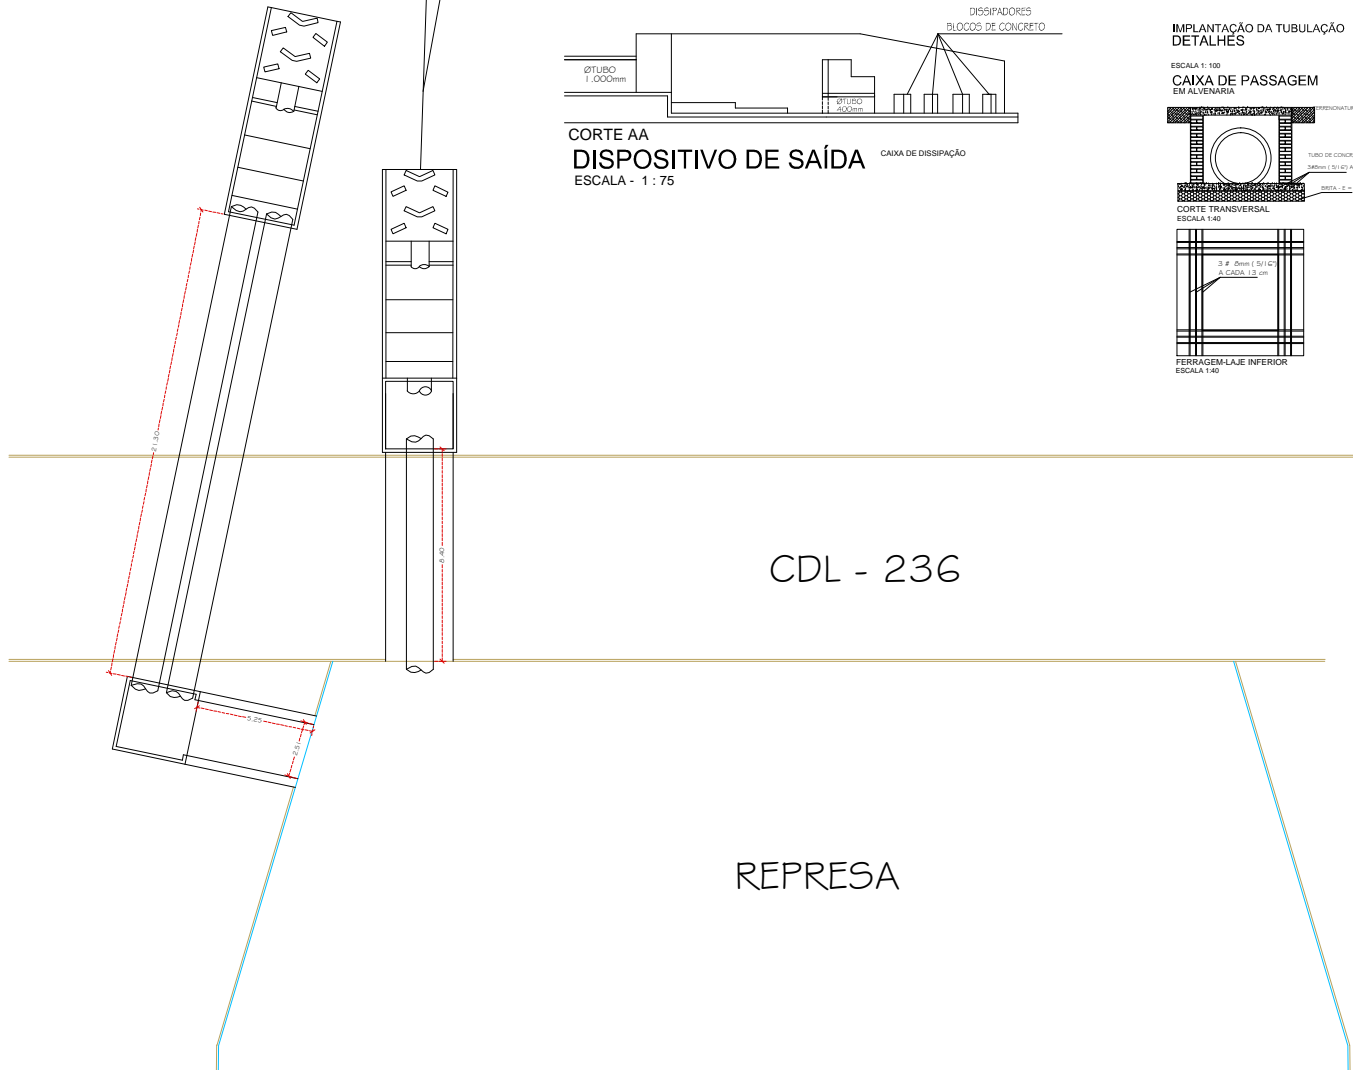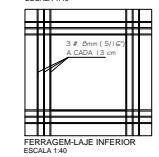

|   |  |                 |
|---|--|-----------------|
| APROVAÇÃO:<br>PROJETO COMPLETO  |  | FOLHA:<br>UNICA |
| OBRA:<br>CONSTRUÇÃO DE EXTRAVASOR EM REPRESA A MONTANTE                       |  |                 |
| LOCAL:<br>ESTRADA CDL - 236   |  |                 |
| CIDADE:<br>CEDRAL - SP.   |  |                 |
| PROPRIETÁRIO:<br>MUNICIPIO DE CEDRAL  |  |                 |
| PROPRIETÁRIO:<br>MUNICIPIO DE CEDRAL  |  |                 |
| DIREÇÃO TÉCNICA:<br>GUILHERME MILANEZ<br>CREA 040/54861/1<br>INGENHEIRO CIVIL |  |                 |
|   |  |                 |