



CORTE A-A

ESCALA 1:50

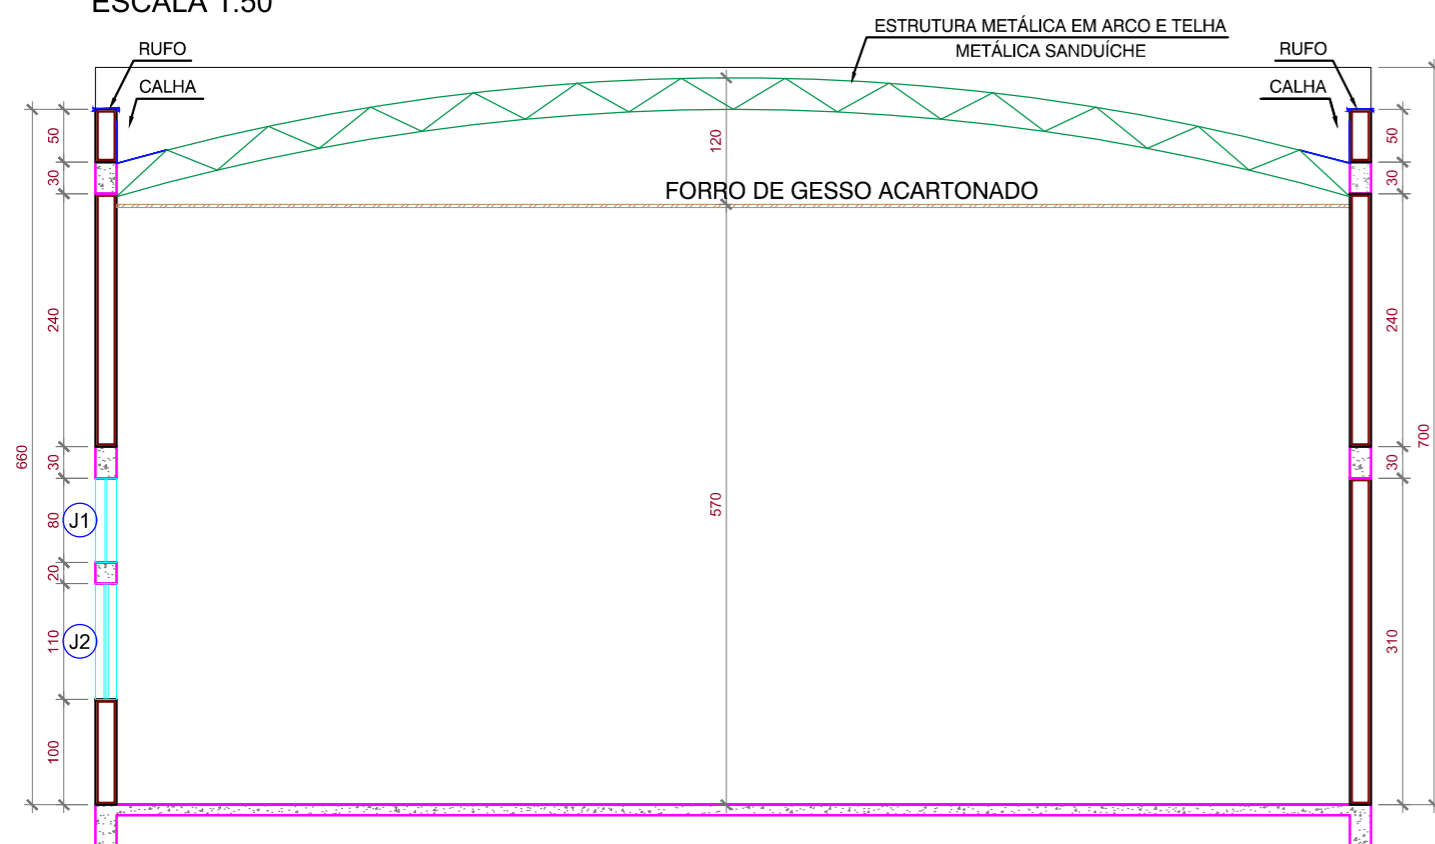


CORTE BB

ESCALA 1:50

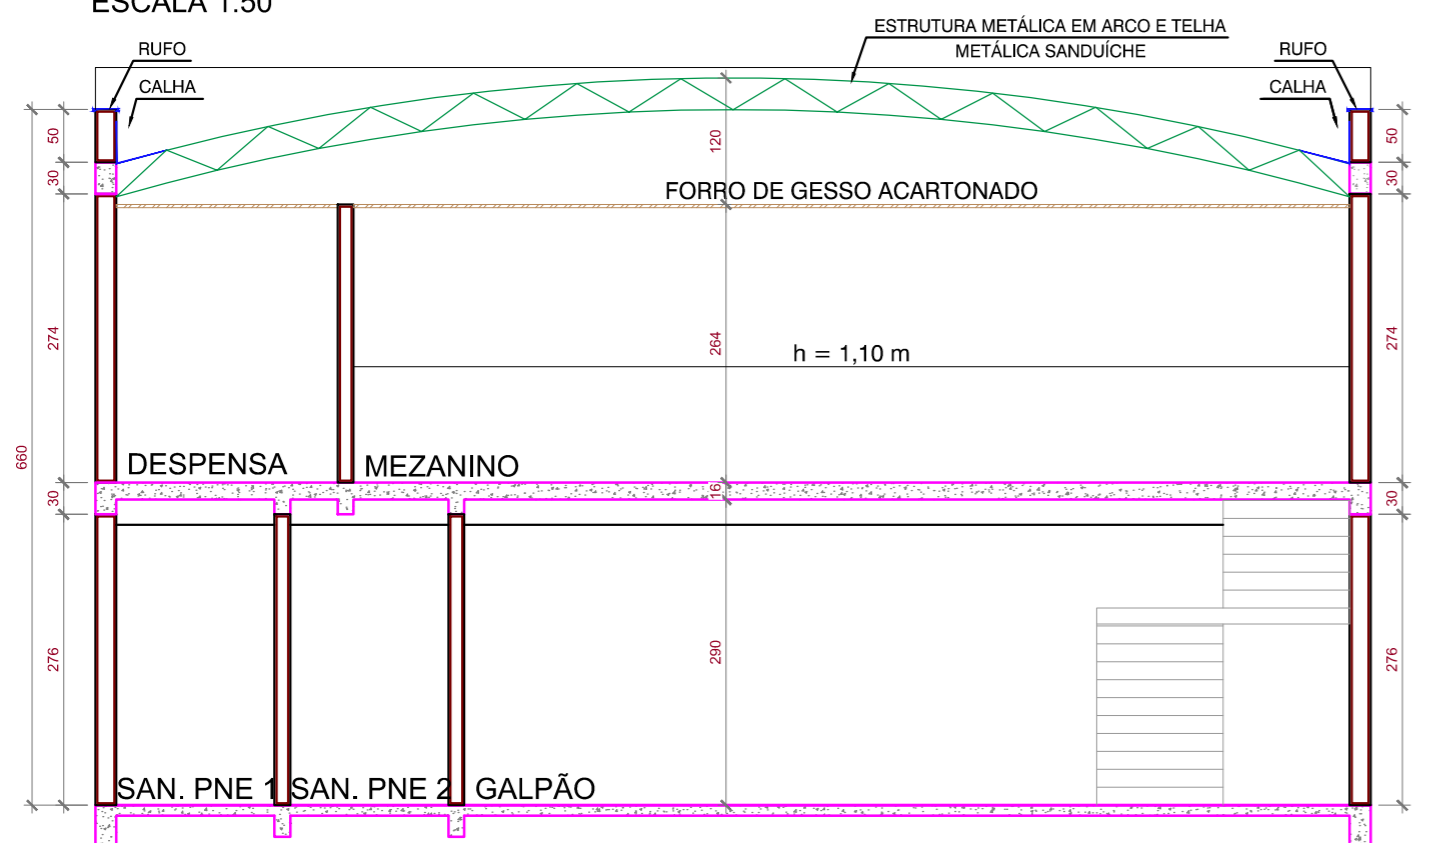

PLANTA BAIXA - TÉRREO

ESCALA 1:75

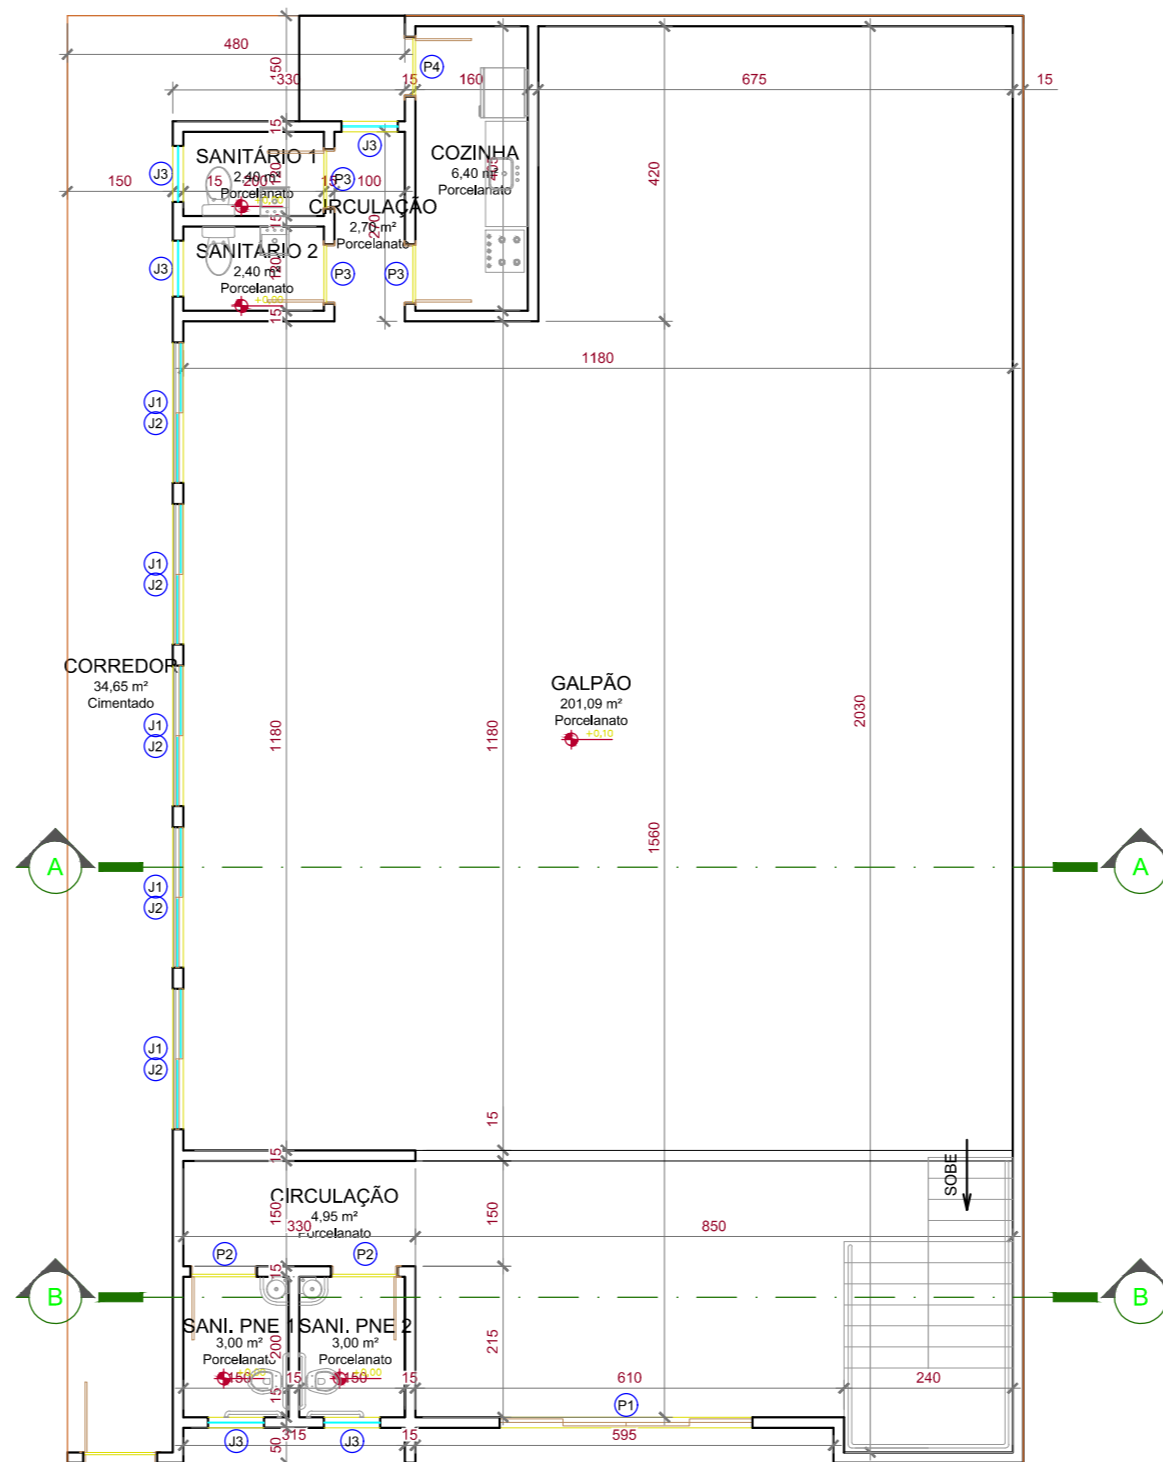

PLANTA BAIXA - MEZANINO

ESCALA 1:75

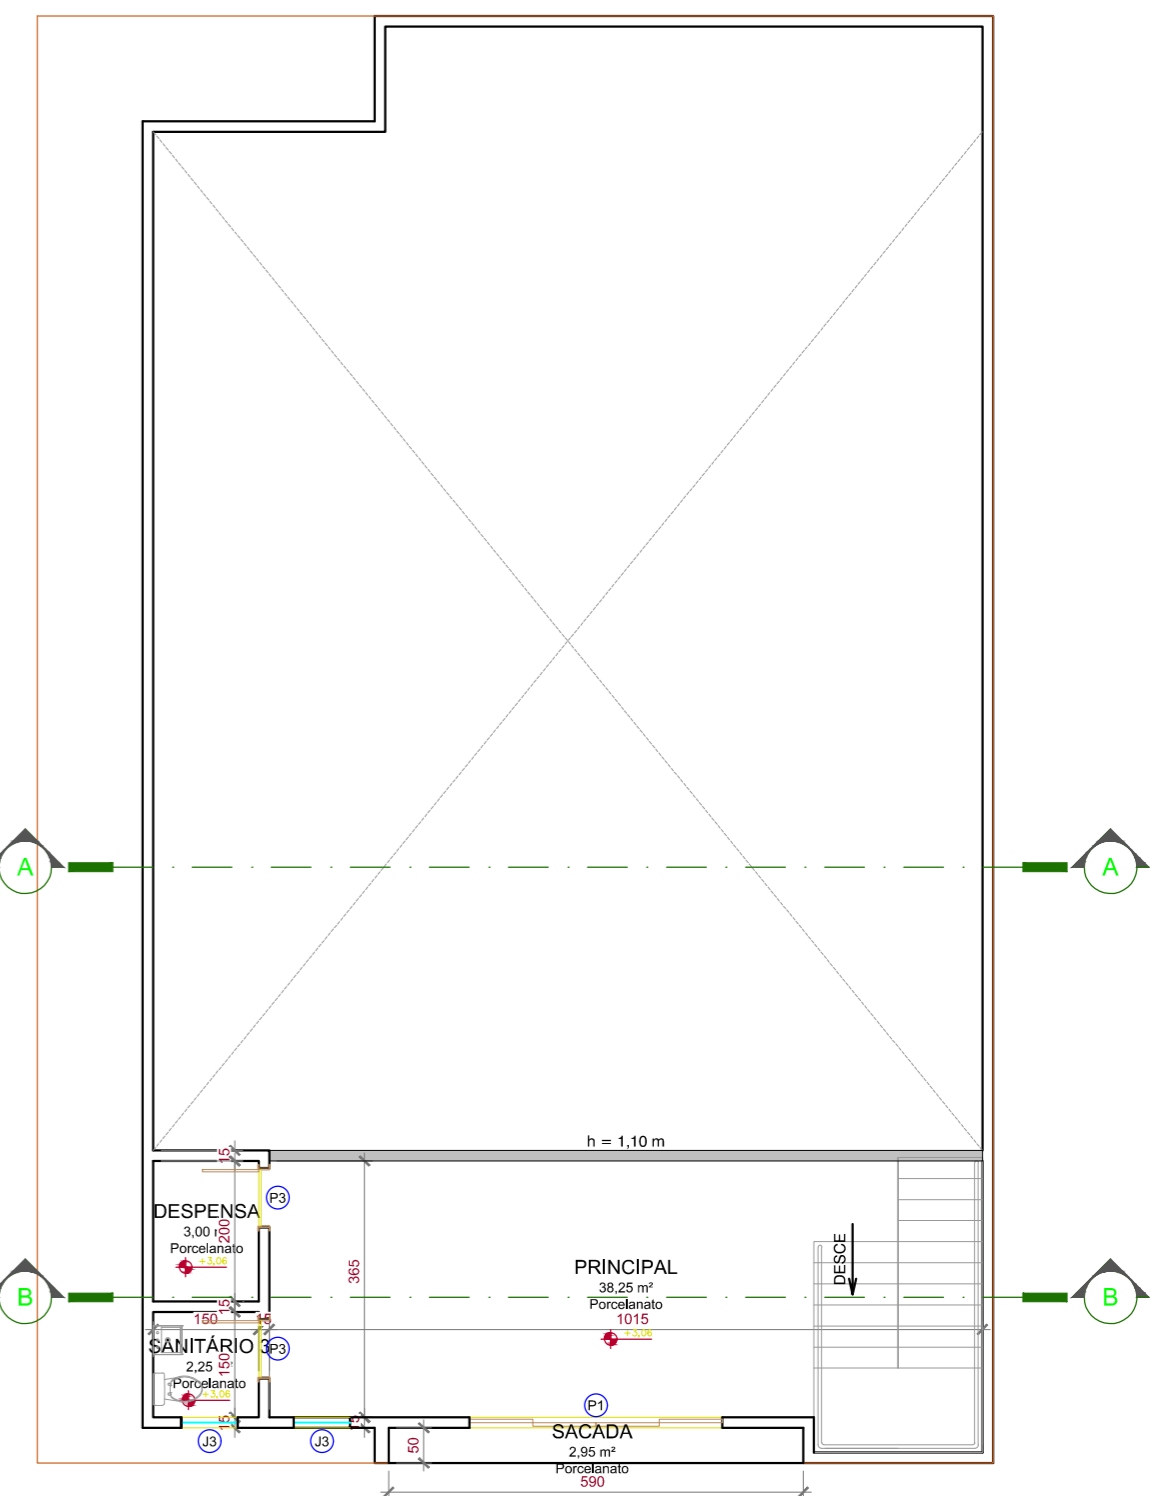


TABELA DE ESQUADRIAS

CÓD.	LARGURA	ALTURA	PEITORIL	TIPO	MATERIAL	QUANTID.
P1	3,60	2,30	-	CORRER - 4 FOLHAS	VIDRO TEMP. E METAL	P1
P2	0,90	2,10	-	ABRIR	MADEIRA	P2
P3	0,80	2,10	-	ABRIR	MADEIRA	P3
P4	0,80	2,10	-	ABRIR	VIDRO	P4
J1	2,00	0,80	2,30	FIXO/LUMINAÇÃO	VIDRO TEMP. E METAL	J1
J2	2,00	1,10	1,00	CORRER - 4 FOLHAS	VIDRO TEMP. E METAL	J2
J3	0,80	0,60	1,50	MAXIM AR / BASCULANTE	VIDRO TEMP. E METAL	J3

PREFEITURA MUNICIPAL DE IEPÊ
SETOR DE ENGENHARIA

PRANCHA
01 / 01

CONTEUDO DA PRANCHA:
PLANTA BAIXA DO PAVIMENTO TÉRREO E MEZANINO

PRANCHA
A2L

LOCAL DA OBRA
RUA SÃO PAULO, Nº 119
IEPÊ - SÃO PAULO

DATA DO PROJETO
10/2019

ENGENHEIRO RESPONSÁVEL
CELSO A. PISSINATTI CARDOSO
CREA: 5070406473-SP

REVISÃO
00

BANDO A2L (03.05.19) - R4 (1x20cm) - NBR 10068