


PLANTA DE SITUAÇÃO

Sem escala

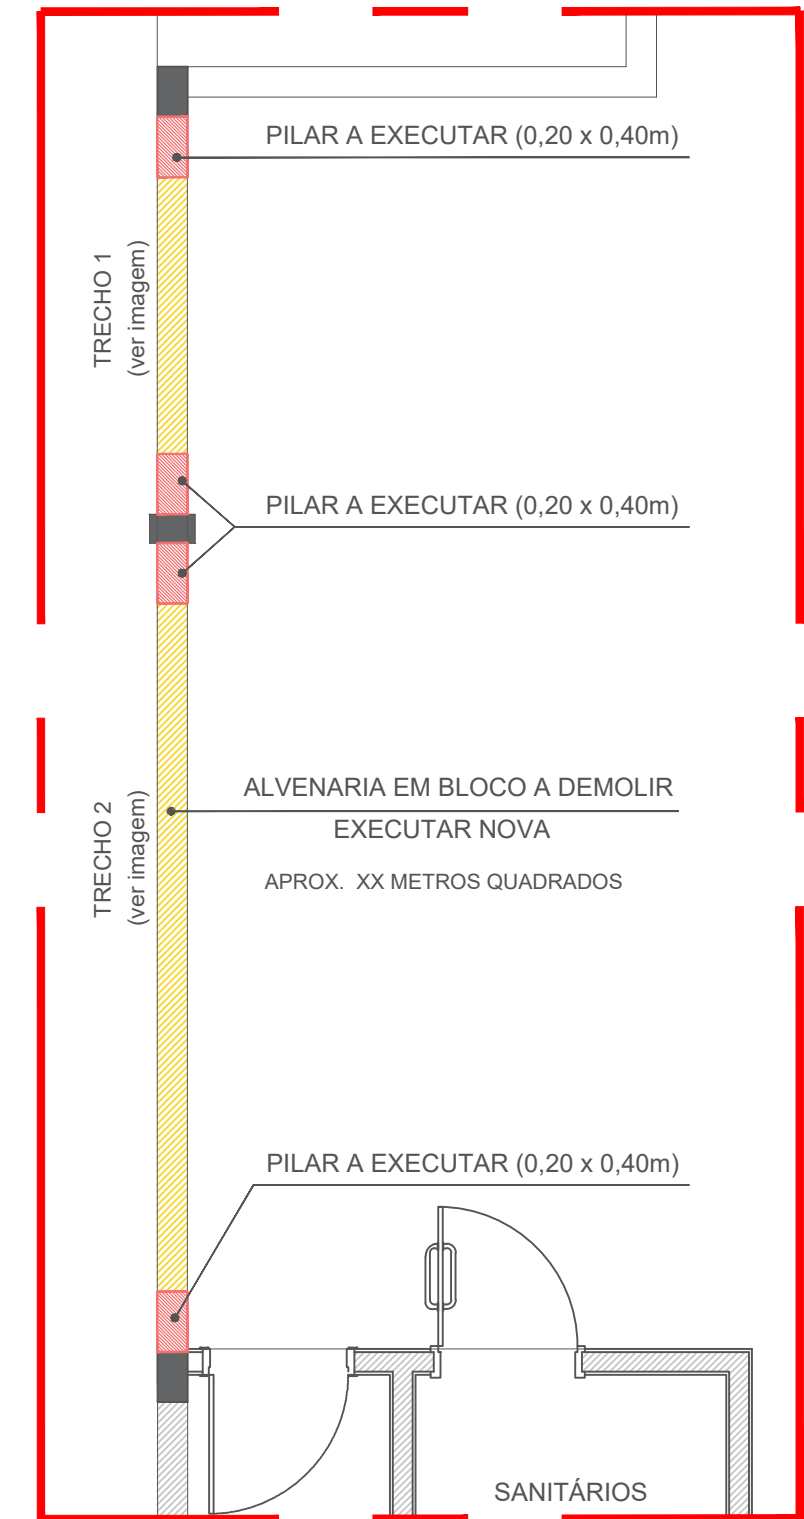


SITUAÇÃO PRETENDIDA

Escala 1:50

NOTA 1: EXECUTAR VIGAS (APARENTES) DE 0,20M A CADA 1,80M DE ALTURA NA ALVENARIA EM BLOCO DE CONCRETO

NOTA 2: CONSIDERAR O REBOCO DOS PILARES EXISTENTES

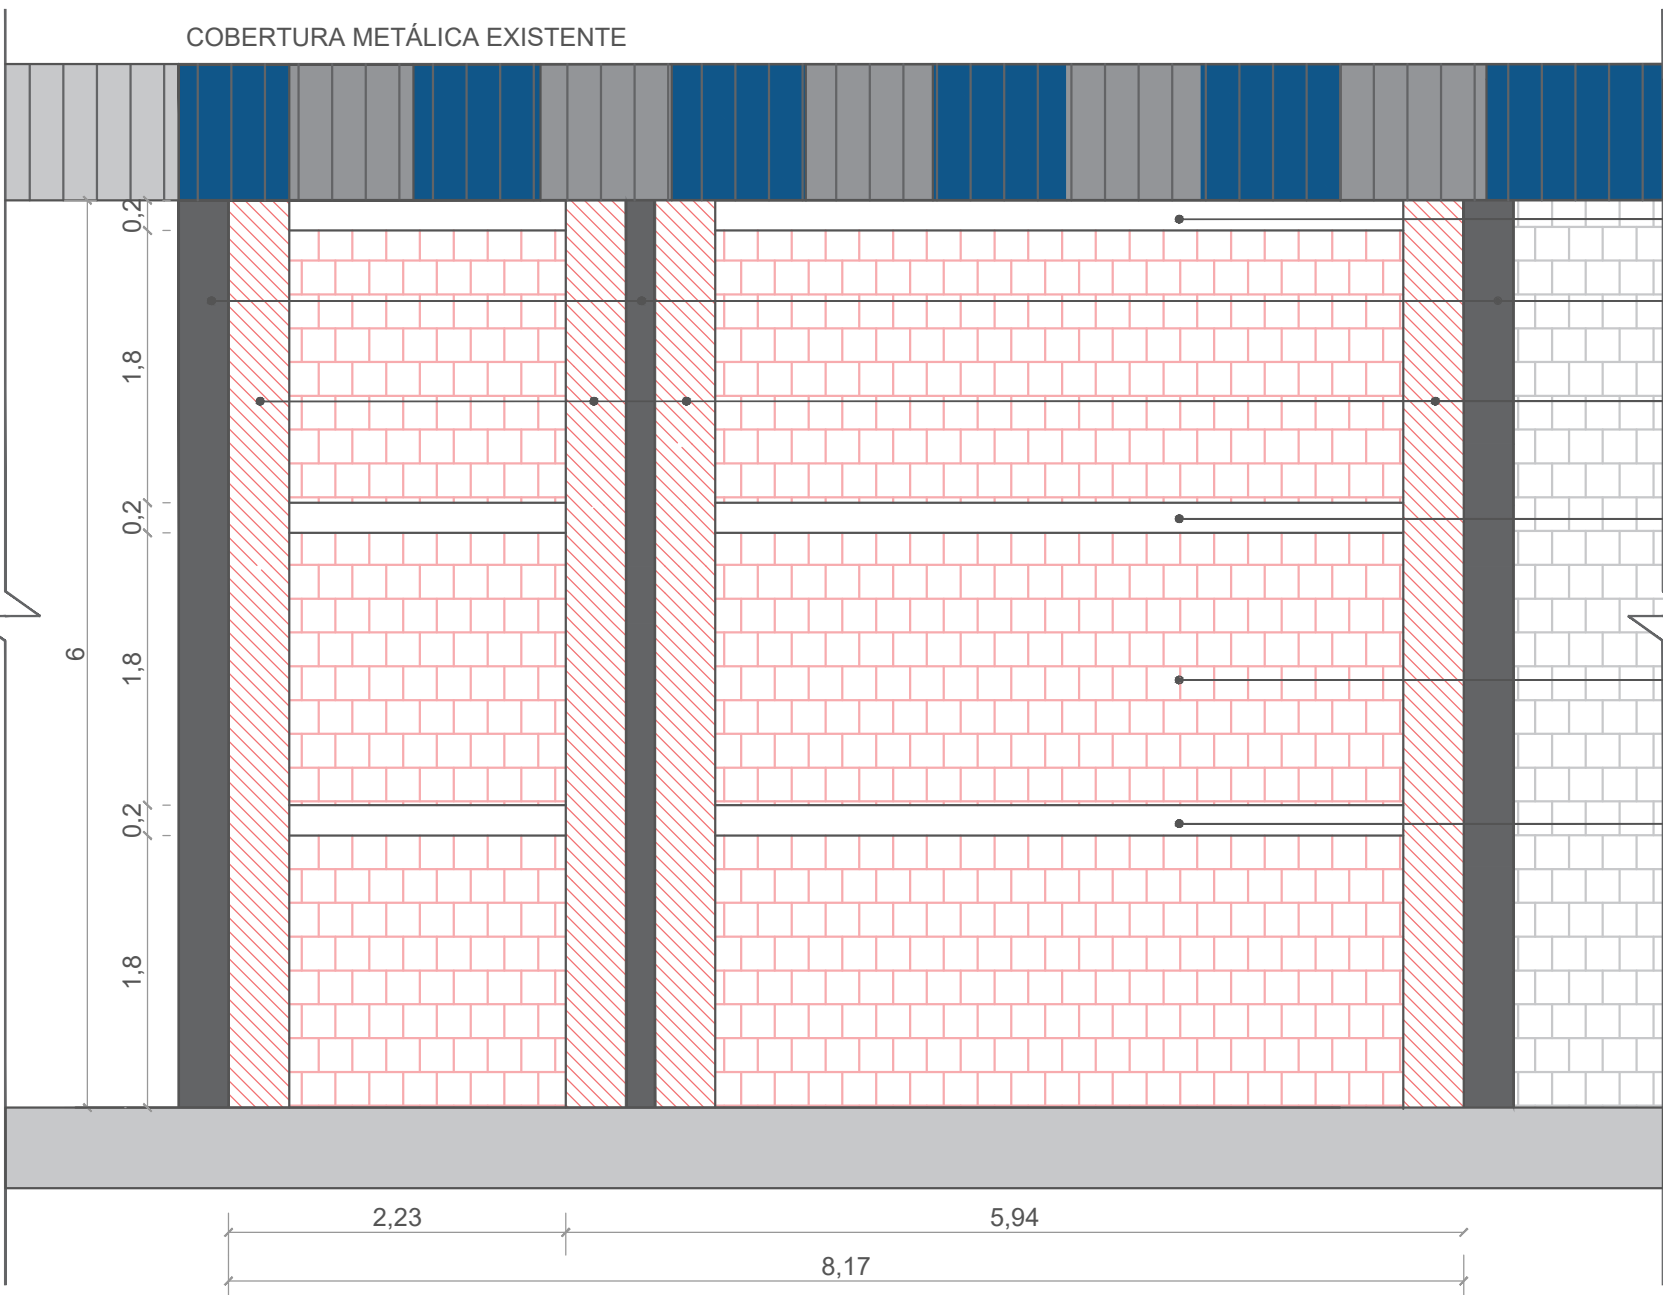

VIGA EM CONCRETO COROAMENTO (DET. 4)

PILARES EXISTENTES

PILARES A EXECUTAR

VIGA EM CONCRETO INTERMEDIÁRIA (DET. 4)


BLOCO DE CONCRETO A EXECUTAR

VIGA EM CONCRETO INTERMEDIÁRIA (DET. 4)

EXECUTAR A CADA 1,80m


ELEVAÇÃO - Superestrutura

Escala 1:50

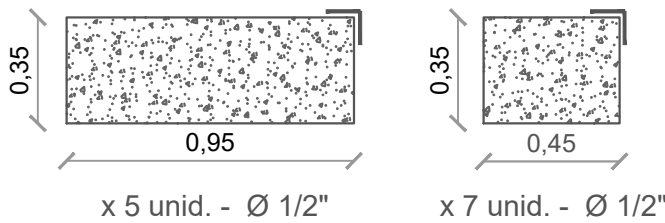


DET. 1 - Bloco de Fundação (x 4 unid)

Escala 1:25

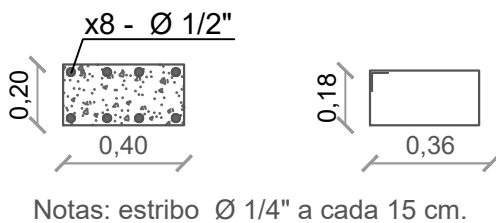

DET. 2 - Pilar (x 4 unid)

Escala 1:25

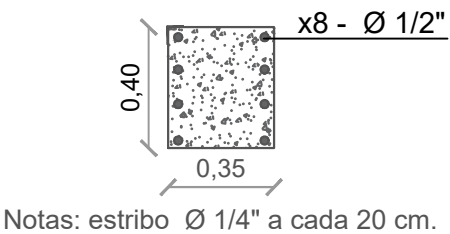


DET. 3 - Viga Baldrame

Escala 1:25



DET. 4 - Viga Intermediária e Coroamento

Escala 1:25

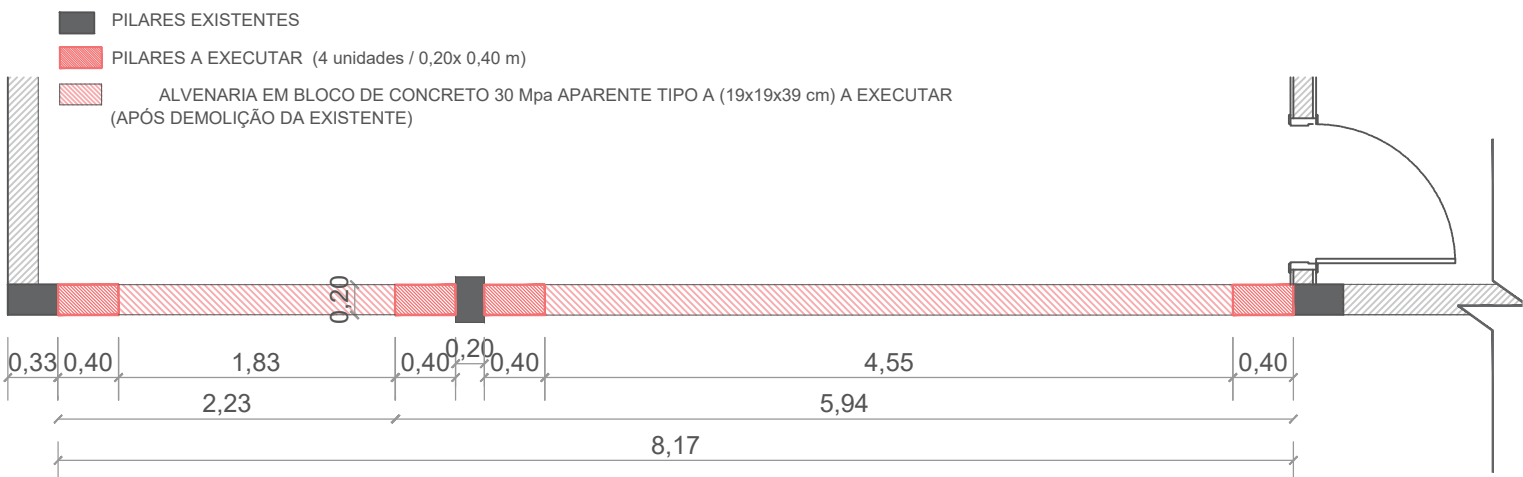

PLANTA BAIXA - Superestrutura

Escala 1:50


PROJEÇÃO ALVENARIA

PILARES EXISTENTES

PILARES A EXECUTAR (4 unidades / 0,20 x 0,40 m)

BLOCO DE FUNDAÇÃO (4 unidades / 1,00 x 0,40m)

VIGA BALDRAME (0,35 x 0,40 m)

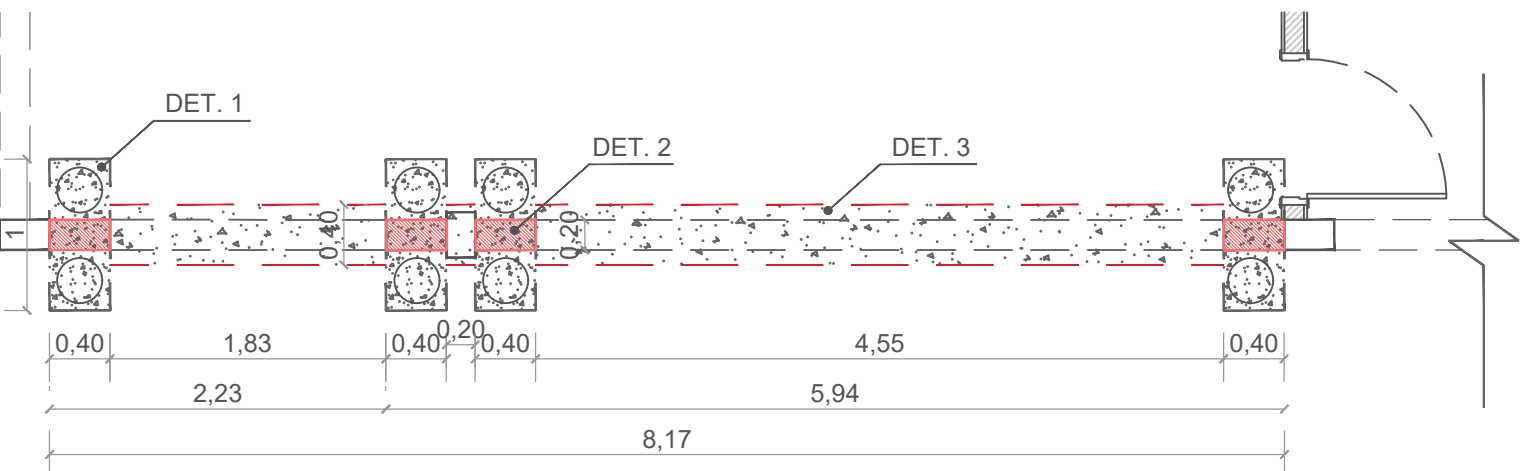

PLANTA BAIXA - Fundações

Escala 1:50



TRECHO 1



TRECHO 2

IBI003 | 202301-067 | 01/01

ESCALAS INDICADAS

REVISÃO 00

OBRA



IBITINGA

REFORMA E ADEQUAÇÕES

DOS PAVILHÕES A E B

PAVILHÃO PERMANENTE DE

EXPOSIÇÕES - ELDORADO

TÍTULO

REFORMA DO MURO - PAVILHÃO B

Planta Baixa / Detalhes Gerais

CRISTINA MARIA KALIL ARANTES

Prefeita Municipal

MARCIO RENATO NEGRINI

Secretário de Obras Publicas

CREA 5060738844

	VISTO	DATA
PROJETO		
DESENHO		
VERIFICAÇÃO		
APROVAÇÃO		
LIBERAÇÃO		

DESENHO DE PROPRIEDADE DA PREFEITURA MUNICIPAL DE IBITINGA, NÃO PODENDO SER REPRODUZIDO E/OU REVELADO NO TODO OU EM PARTE SEM SUA AUTORIZAÇÃO.