


NOTA TÉCNICA:
 AS GUÍAS DOS PASSEIOS PÚBLICOS, DEVERÃO TER REBAIXO COM RAMPA DE ACESSO, PARA ATENDIMENTO À TRAVESSIA DE DEFICIENTES FÍSICOS, EM TODOS OS CRUZAMENTOS.(NBR 9.050/94 DA ABNT).

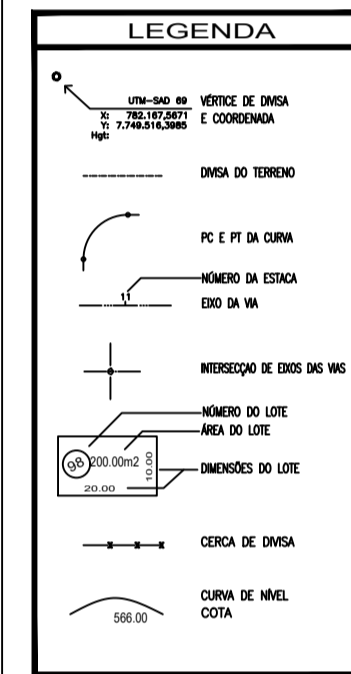

QUADRO DE ÁREAS

DESCRIÇÃO	ÁREAS-M2	%
1 - ÁREA DE LOTES (27 UNID.)	188.508,00	83,00
2 - ÁREAS PÚBLICAS	36.351,60	16,00
2.1 - SISTEMA VIÁRIO	56.351,60	25,46
2.2 - ÁREAS INSTITUCIONAIS (Equipamentos urbanos e Equipamentos comunitários)	14.700,69	6,58
2.3 - ESPAÇO LIVRE DE USO PÚBLICO	53.199,48	23,96
2.3.1 - ÁREAS VERDES	53.199,48	23,96
2.3.2 - SISTEMA DE LAZER		
3 - ÁREA TOTAL LOTEADA	224.859,60	100,00
4 - ÁREA REMANESCENTE	224.859,60	100,00
5 - TOTAL DA GLEBA	224.859,60	100,00

PROJETO DE LOTEAMENTO
PARQUE INDUSTRIAL "GOV. MARIO COVAS"


PROPRIETÁRIO: PREFEITURA MUNICIPAL DE GUARIBA
 LOCAL: RUA LUIZ DE ANGELIS
 MUNICÍPIO: GUARIBA - SP

SITUAÇÃO: a/ escala	AUTOR DO PROJETO: PAULO JOSÉ IZAC PROJ. ARQUIT.	ORÇ. Nº: 5069109057
VIDE ACIMA	RESPONSÁVEL TÉCNICO: PAULO JOSÉ IZAC PROJ. ARQUIT.	ORÇ. Nº: 5069109057
	PROPRIETÁRIO: PREFEITURA MUNICIPAL DE GUARIBA	DATA: 15/07/2020
		SCENÁRIO: TP-0185/20

1 - ÁREA DE LOTES (27 UNID. E SETE)
2 - ÁREAS PÚBLICAS
2.1 - SISTEMA VIÁRIO
2.2 - ÁREA INSTITUCIONAL (2 UNID.)
2.3 - ESPAÇO LIVRE DE USO PÚBLICO
2.3.1 - ÁREAS VERDES (4 UNID.)
2.3.2 - SISTEMA DE LAZER
3.0 - OUTROS
4.0 - ÁREA TOTAL LOTEADA

APPROVAÇÃO:

PLANTA BAIXA ESCALA: 1:1000

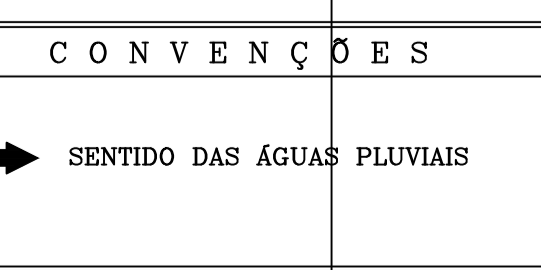

OBS: RN - OFICIAL = 602,00 METROS, FORNECIDA PELA PREFEITURA MUNICIPAL DE GUARIBA, COM BASE NO MARCO EXISTENTE NA ANTIGA ESTATION FERROVIÁRIA