PRODUCED BY AN AUTODESK EDUCATIONAL PRODUCT

PLANTA DE SITUAÇÃO
(s/escala)

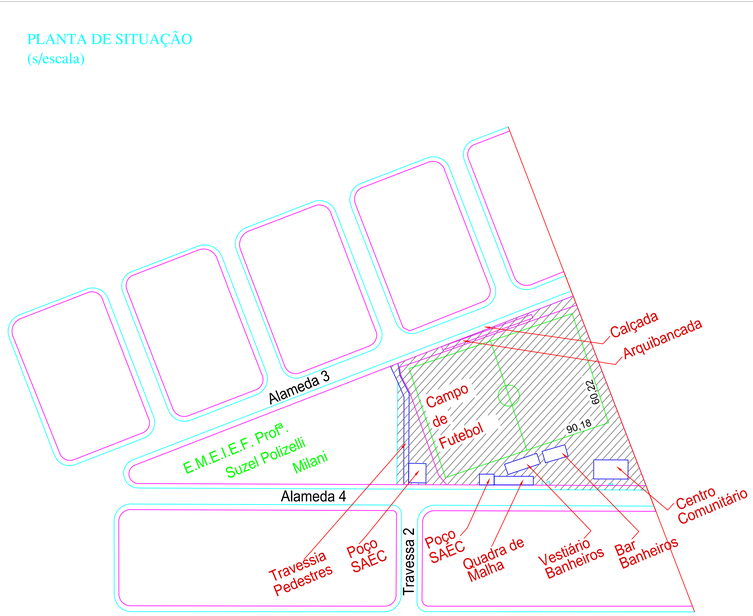

PLANTA BAIXA (BAR E BANHEIROS)
ESC.: 1/100

DETALHE DO ALAMBRADO
(s/escala)

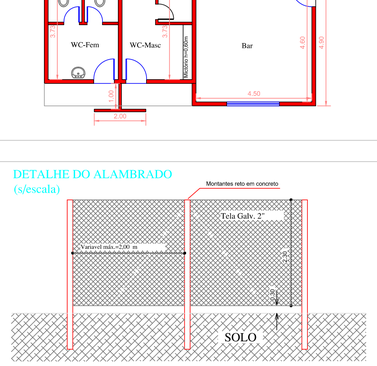

RAMPAS DE ACESSIBILIDADE
À executar na calçada junto a arquibancada
(escala 1:100)

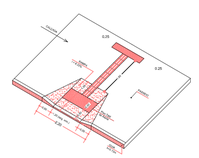

PROJETO COMPLETO

FOLHA ÚNICA

REFORMA DO CAMPO DA NOVA COLINA(BAR/BANHEIROS, CAMPO DE FUTEBOL E ACESSIBILIDADE
Objeto

PREFEITURA MUNICIPAL DE COLINA - SP
Proprietário

CAMPO DE FUTEBOL DO B; NOVA COLINA "ZEZINHO FIGUEIROA"
ALAMEDA 4 - NOVA COLINA - S/N - COLINA-SP
Local

Situação

Áreas (m²)

Do Terreno _____ 16.059,80 m²
A Reformar (Campo e banheiros) ___ 10.561,00 m²

Escala 1:100 | ABRIL 2025

OS ARTIGOS 10 E 11 DO DECRETO LEI NÚMERO 12.342/78 SERÃO OBEDECIDOS.

APROVAÇÃO

Patrique S. C. brandt
Engenheiro Civil
CREA n.º 5063550174-S.P.

Luciano Marin Spexoto
Secretário de Infraestrutura e Projetos
Crea nº 5060715050-SP

Valdemir Antonio Moralles
Prefeito Municipal

APROVAÇÃO

PRODUCED BY AN AUTODESK EDUCATIONAL PRODUCT
PRODUCED BY AN AUTODESK EDUCATIONAL PRODUCT
PRODUCED BY AN AUTODESK EDUCATIONAL PRODUCT