


PROJETO DE PAVIMENTAÇÃO - MEDIDAS BÁSICAS
ESCALA - 1:100

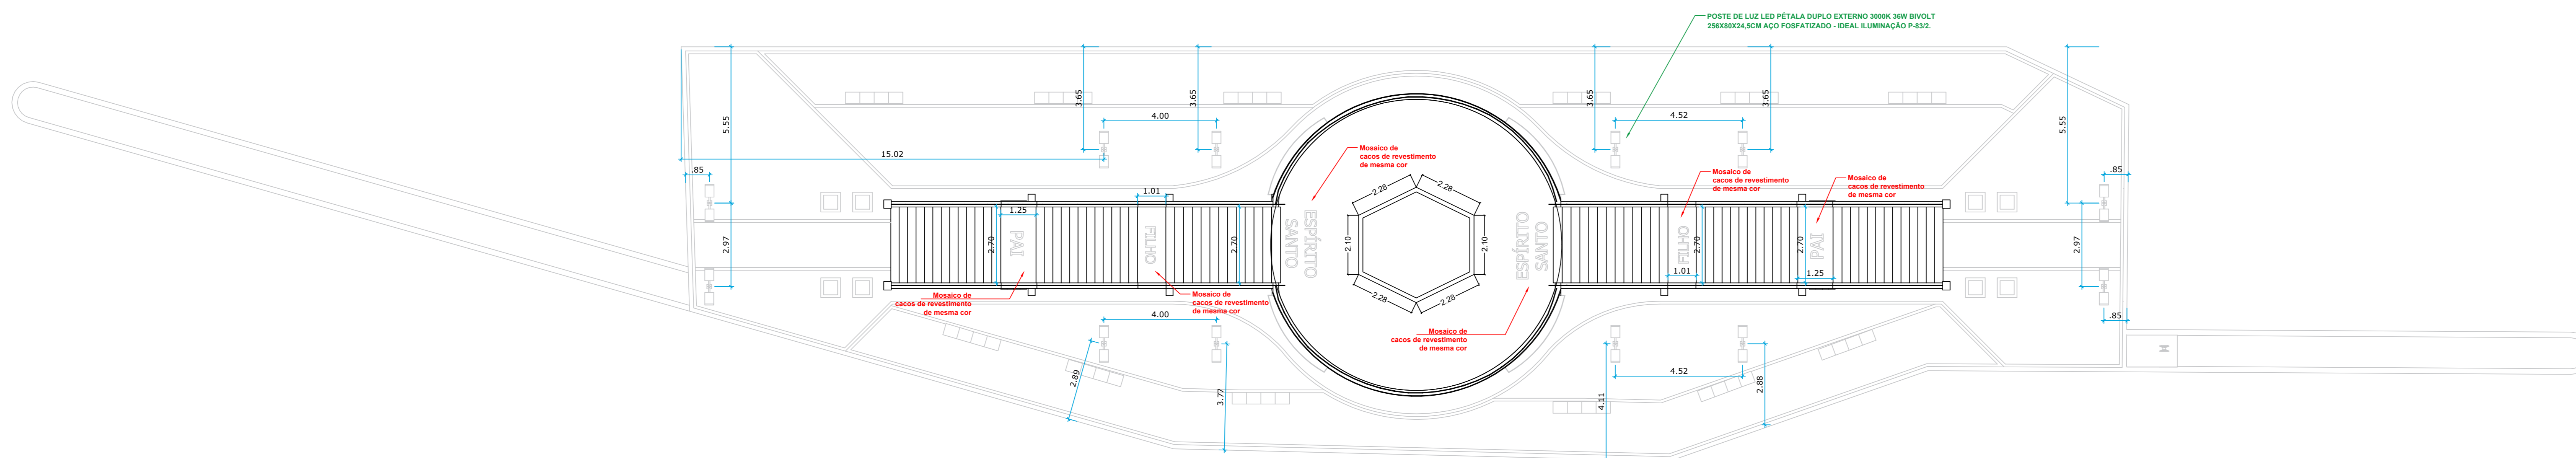

POSICIONAMENTO DE POSTES - INFORMAÇÕES ADICIONAIS
ESCALA - 1:100

PLANTA BAIXA DO MONUMENTO FOLHA 01 / 10

REFORMA E PAVIMENTAÇÃO DE MONUMENTO,
AVENIDA E CALÇAMENTO
OBJETO
MUNICÍPIO DE PONTAL
PROPR.
AV. CRISTO REDENTOR
LOCAL

SITUAÇÃO SEM ESCALA

CEMITÉRIO MUNICIPAL

AV. CRISTO REDENTOR

PROPR. MUNICIPAL

PROPRIETÁRIO

JOSE CARLOS NEVES SILVA
PREFEITO MUNICIPAL


ÁREAS (M²)

INDICADAS NA PLANTA


AUTOR DO PROJETO

CAU: A190505-R
LEONARDO LASCALA MARI
ARQUITETO E URBANISTA


Conforme laudo estrutural anexo, deverão ser adotadas todas as medidas referentes aos vícios construtivos apresentados, solucionando de forma técnica cada um deles

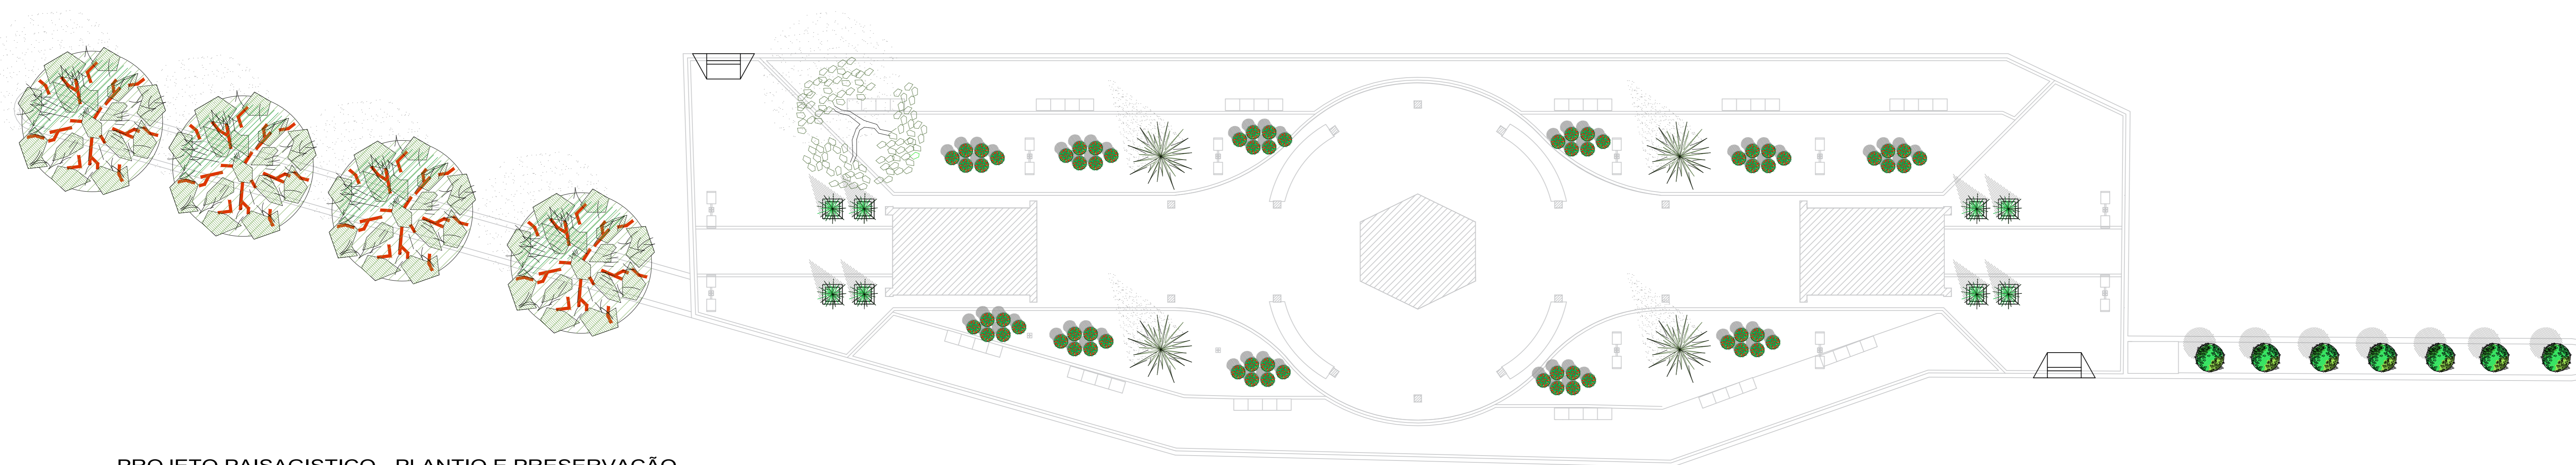


PROJETO PAISAGISTICO - PLANTIO E PRESERVAÇÃO
ESCALA - 1:100

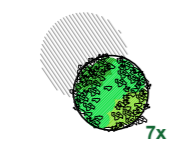


ÁRVORE ADULTA - BUXUS SEMPERVIRENS (REALIZAR PLANTIO)

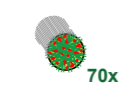


PLANTA ADULTA - IXORIA (REALIZAR PLANTIO)

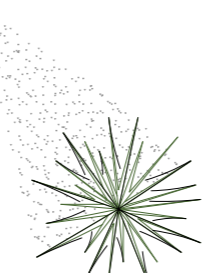


ÁRVORE ADULTA - PINHEIRO CIPRESTE (REALIZAR PLANTIO)

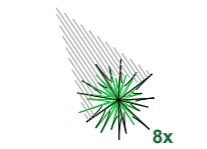

ÁRVORE ADULTA - PINHEIRO PODOCARPO (REALIZAR PLANTIO)

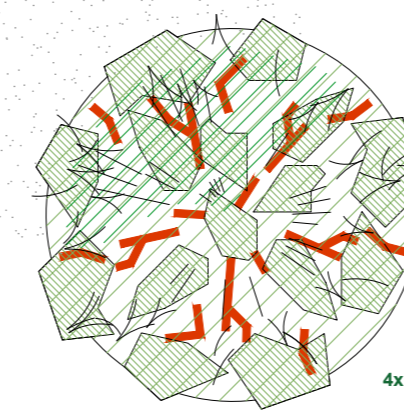

ÁRVORE ADULTA - ESCOVA DE GARRAFA (EXISTENTE - PRESERVAR)

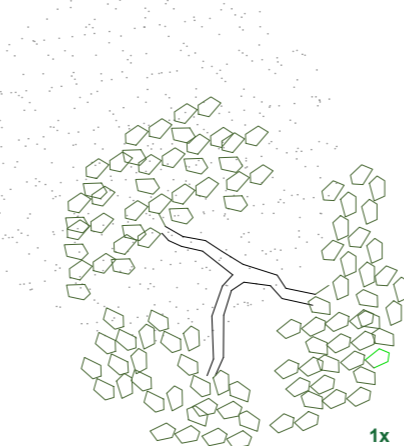

ÁRVORE ADULTA - IPÊ ROSA (EXISTENTE - PRESERVAR)

OBS.: HA 6 ÁRVORES NO LOCAL PARA SUPREÇÃO

PROJETO - PAISAGISMO

FOLHA
03 / 10

REFORMA E PAVIMENTAÇÃO DE MONUMENTO,
AVENIDA E CALÇAMENTO
OBJETO
MUNICÍPIO DE PONTAL
PROPR.
AV. CRISTO REDENTOR
LOCAL



PROPRIETÁRIO:


JOSÉ CARLOS NEVES SILVA
PREFEITO MUNICIPAL

ÁREAS (M²)






INDICADAS NA PLANTA

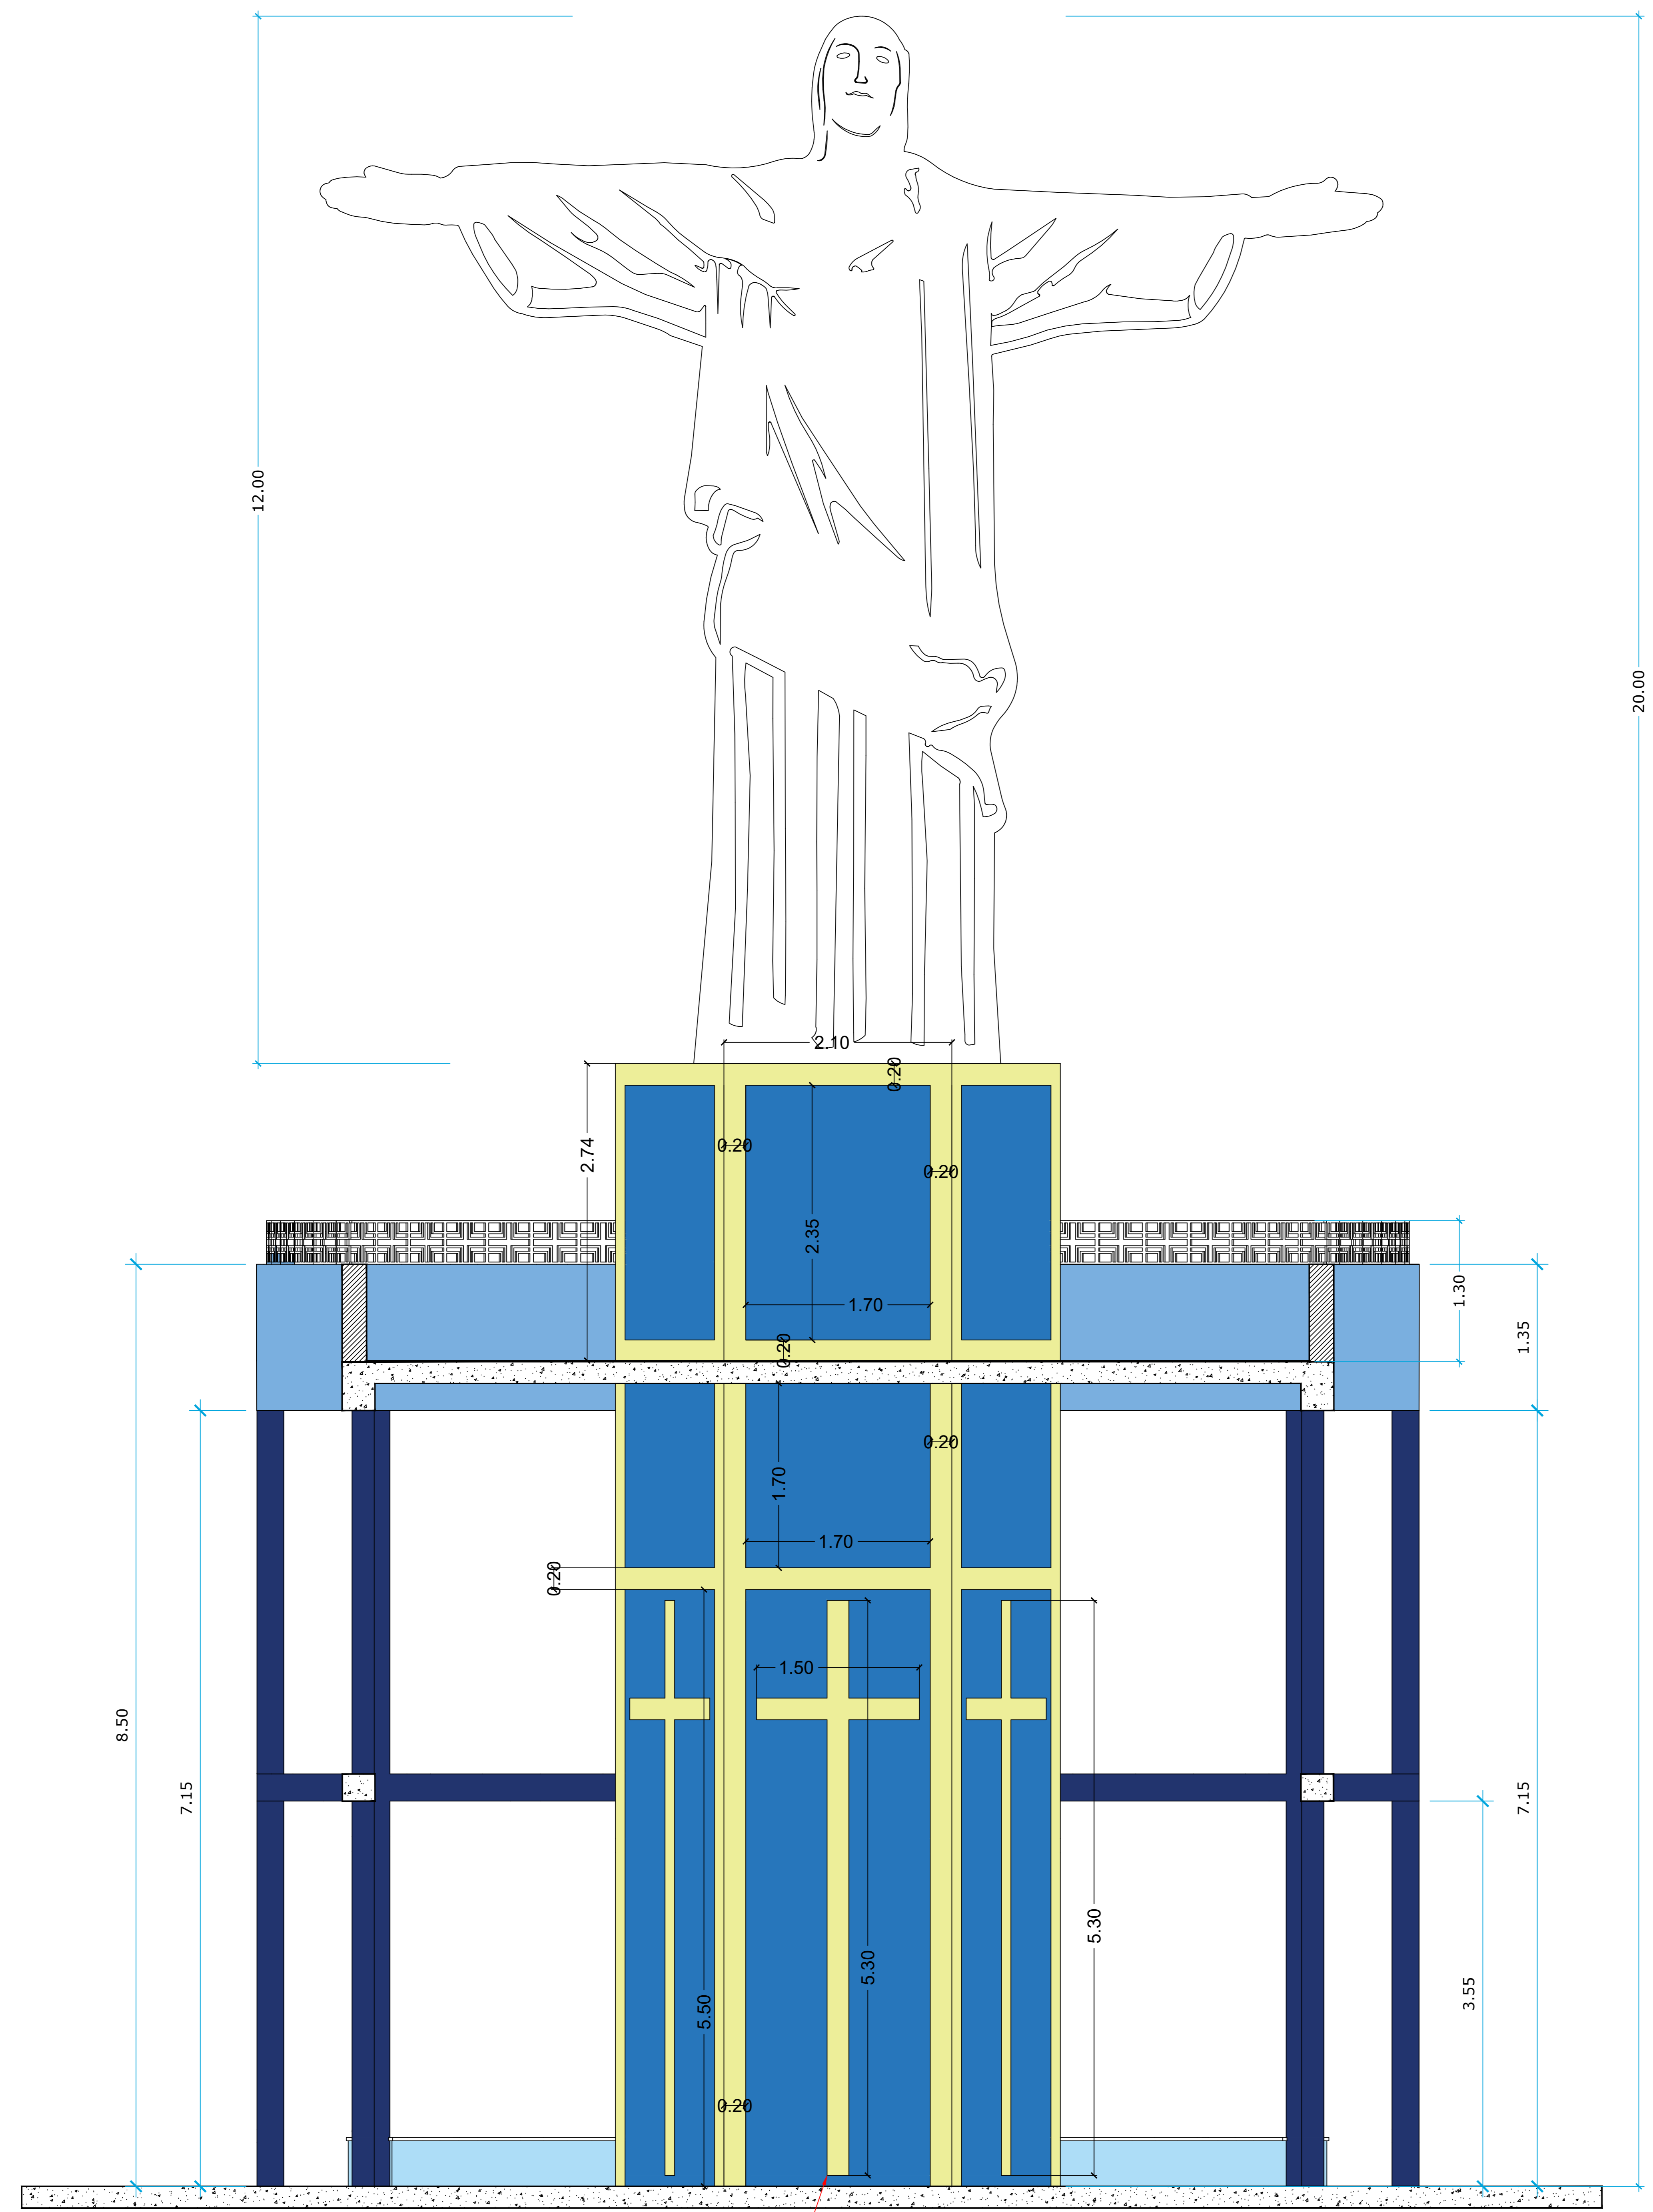AUTOR DO PROJETO	
CAU. A190505-B	LEONARDO LASCALA MARI ARQUITETO E URBANISTA
PROJ.	

Conforme laudo estrutural anexo, deverão ser adotadas todas as medidas referentes aos vícios construtivos apresentados, solucionando de forma técnica cada um deles



REVESTIMENTO EM PASTILHAS
20 X 20 (AMARELAS) E 5X5 (AZUIS).
(135,21 m²)

LEGENDA DE PINTURAS		
	ESTRUTURA -	141,20 m²
	MURETAS / BANCOS -	204,36 m²
	ESPELHO DAS ESCADAS -	18,50 m²
	BAIXO / LAJE -	138,55 m²
	PINTURA TOTAL -	502,61 m²

PROJETO - CORTE

FOLHA
04 / 10

REFORMA E PAVIMENTAÇÃO DE MONUMENTO,
AVENIDA E CALÇAMENTO
OBJETO
MUNICÍPIO DE PONTAL
PROPR.
AV. CRISTO REDENTOR
LOCAL



PROPRIETÁRIO:

JOSÉ CARLOS NEVES SILVA
PREFEITO MUNICIPAL

ÁREAS (M2)


INDICADAS NA PLANTA

AUTOR DO PROJETO

CAU: A190505-8
RRT:

LEONARDO LASCALA MARI
ARQUITETO E URBANISTA

Conforme laudo estrutural anexo, deverão ser adotadas todas as medidas referentes aos vícios construtivos apresentados, solucionando de forma técnica cada um deles

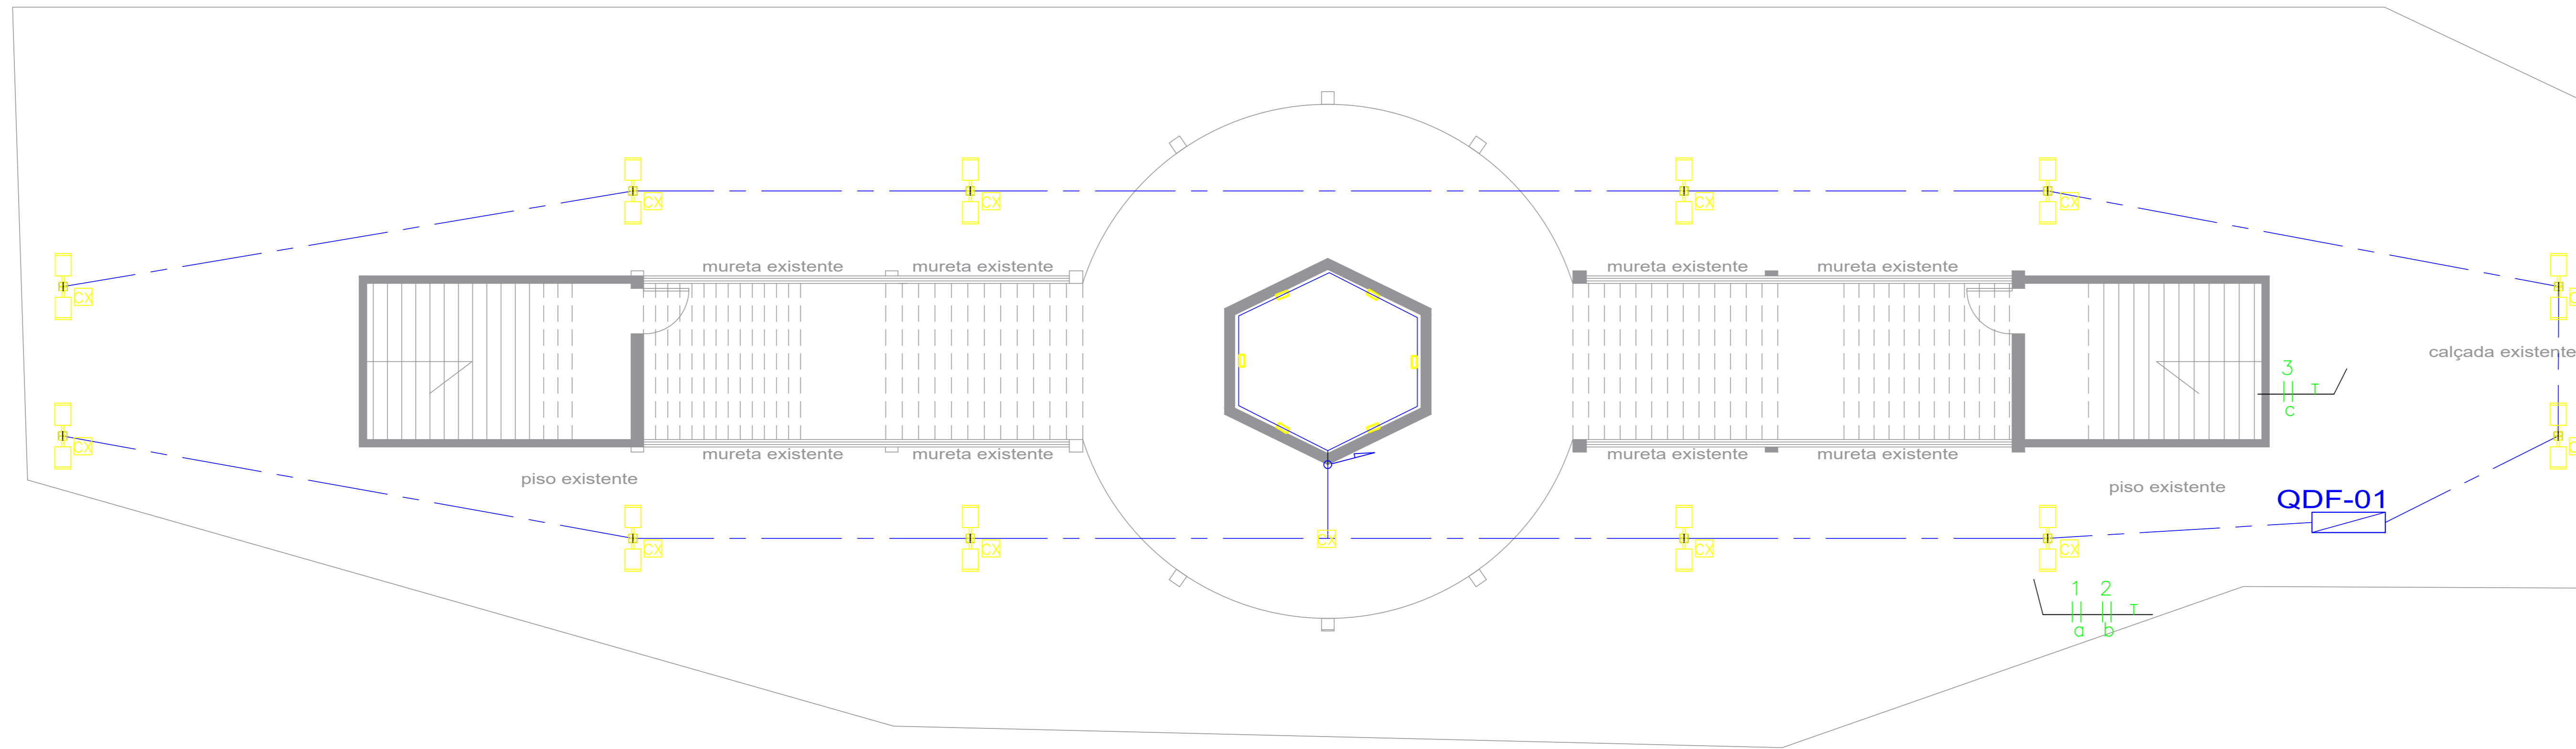


LEGENDA

- POSTE DE LUZ LED PÉTALA DUPLO EXTERNO
3000K 36W BIVOLT
256X80X24,5CM AÇO FOSFATIZADO - IDEAL
ILUMINAÇÃO P-63/2.
- LUMINÁRIA REFLETOR 50W
- QUADRO GERAL DE ENTRADA
- CAIXA DE PASSAGEM 40 x 40CM
- NEUTRO, FASES, RETORNO, CONDUCTOR PEN E TERRA
- ELETRODUTO CORRUGADO REFORÇADO
(TIPO KANAFLEX)
- ELETRODUTO GALVANIZADO À FOGO
- ELETRODUTO QUE SOBE

DESENHOS DE REFERÊNCIA



2 - PARA LISTA DE MATERIAIS VER DOC. Nº xxxxx

PLANTA BAIXA- TÉRREO EXISTENTE
ESCALA 1:100

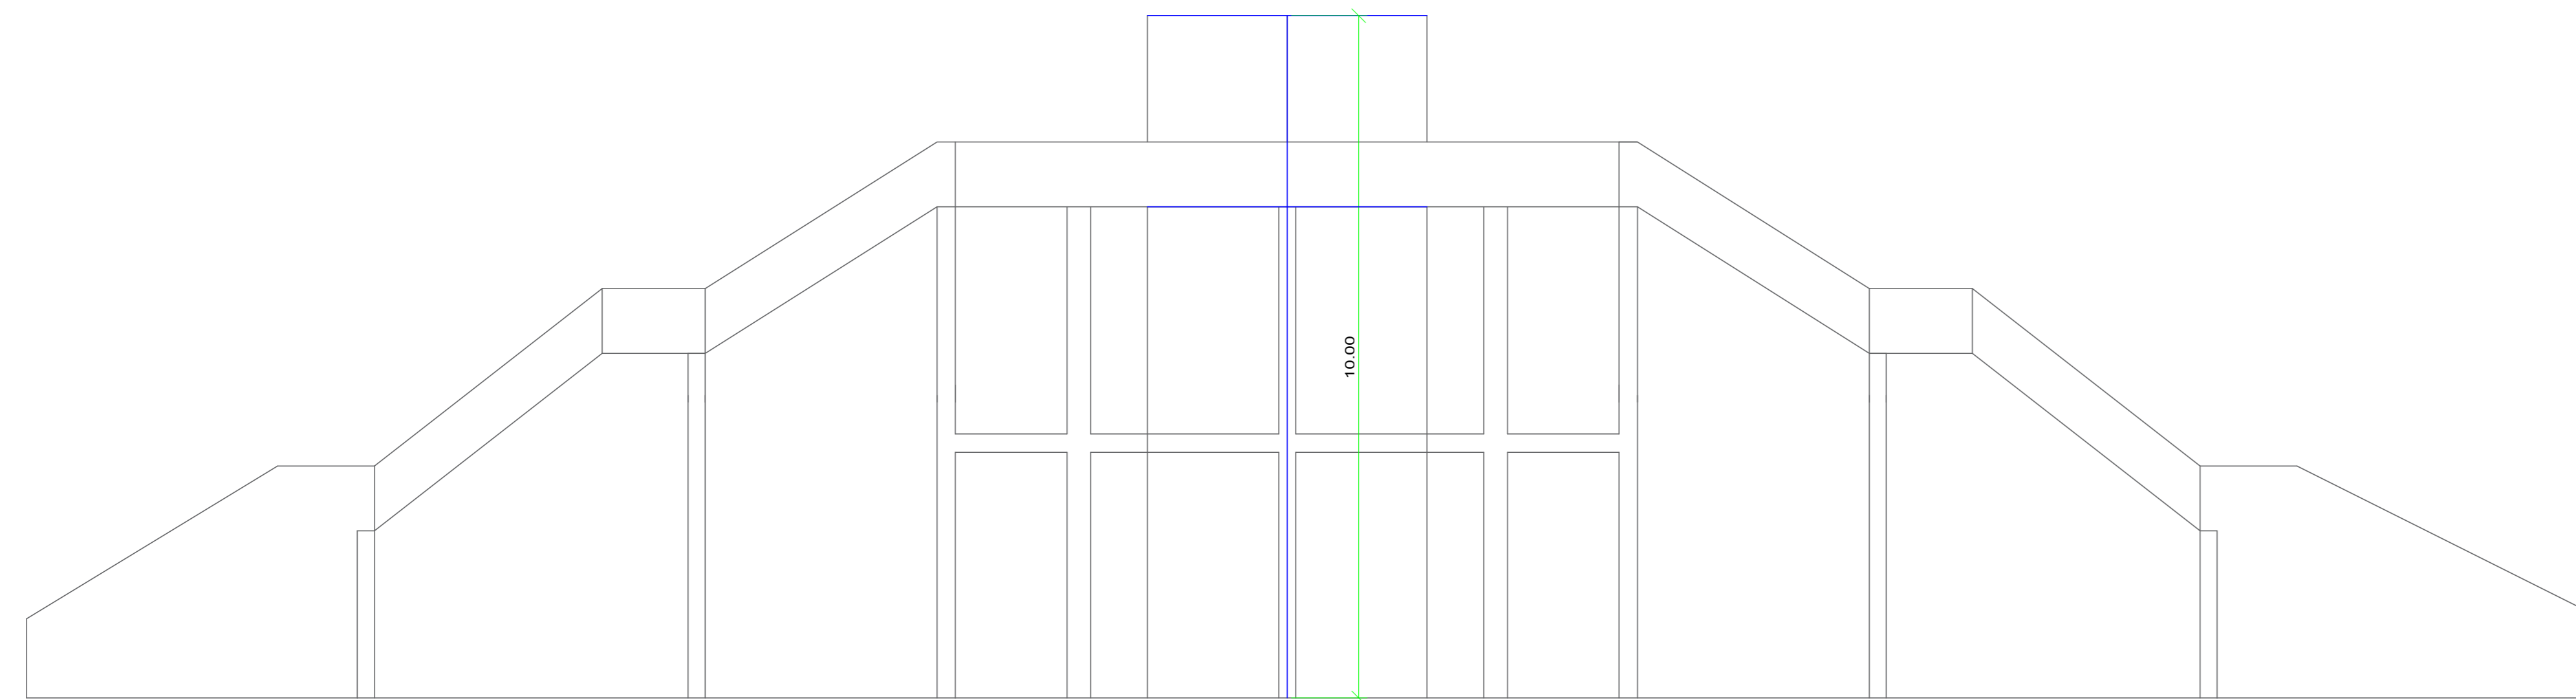

FACHADA LATERAL EXISTENTE
ESCALA 1:100

NOTA:
MEDIDAS OBTIDAS POR LEVANTAMENTO PLANILMÉTRICO

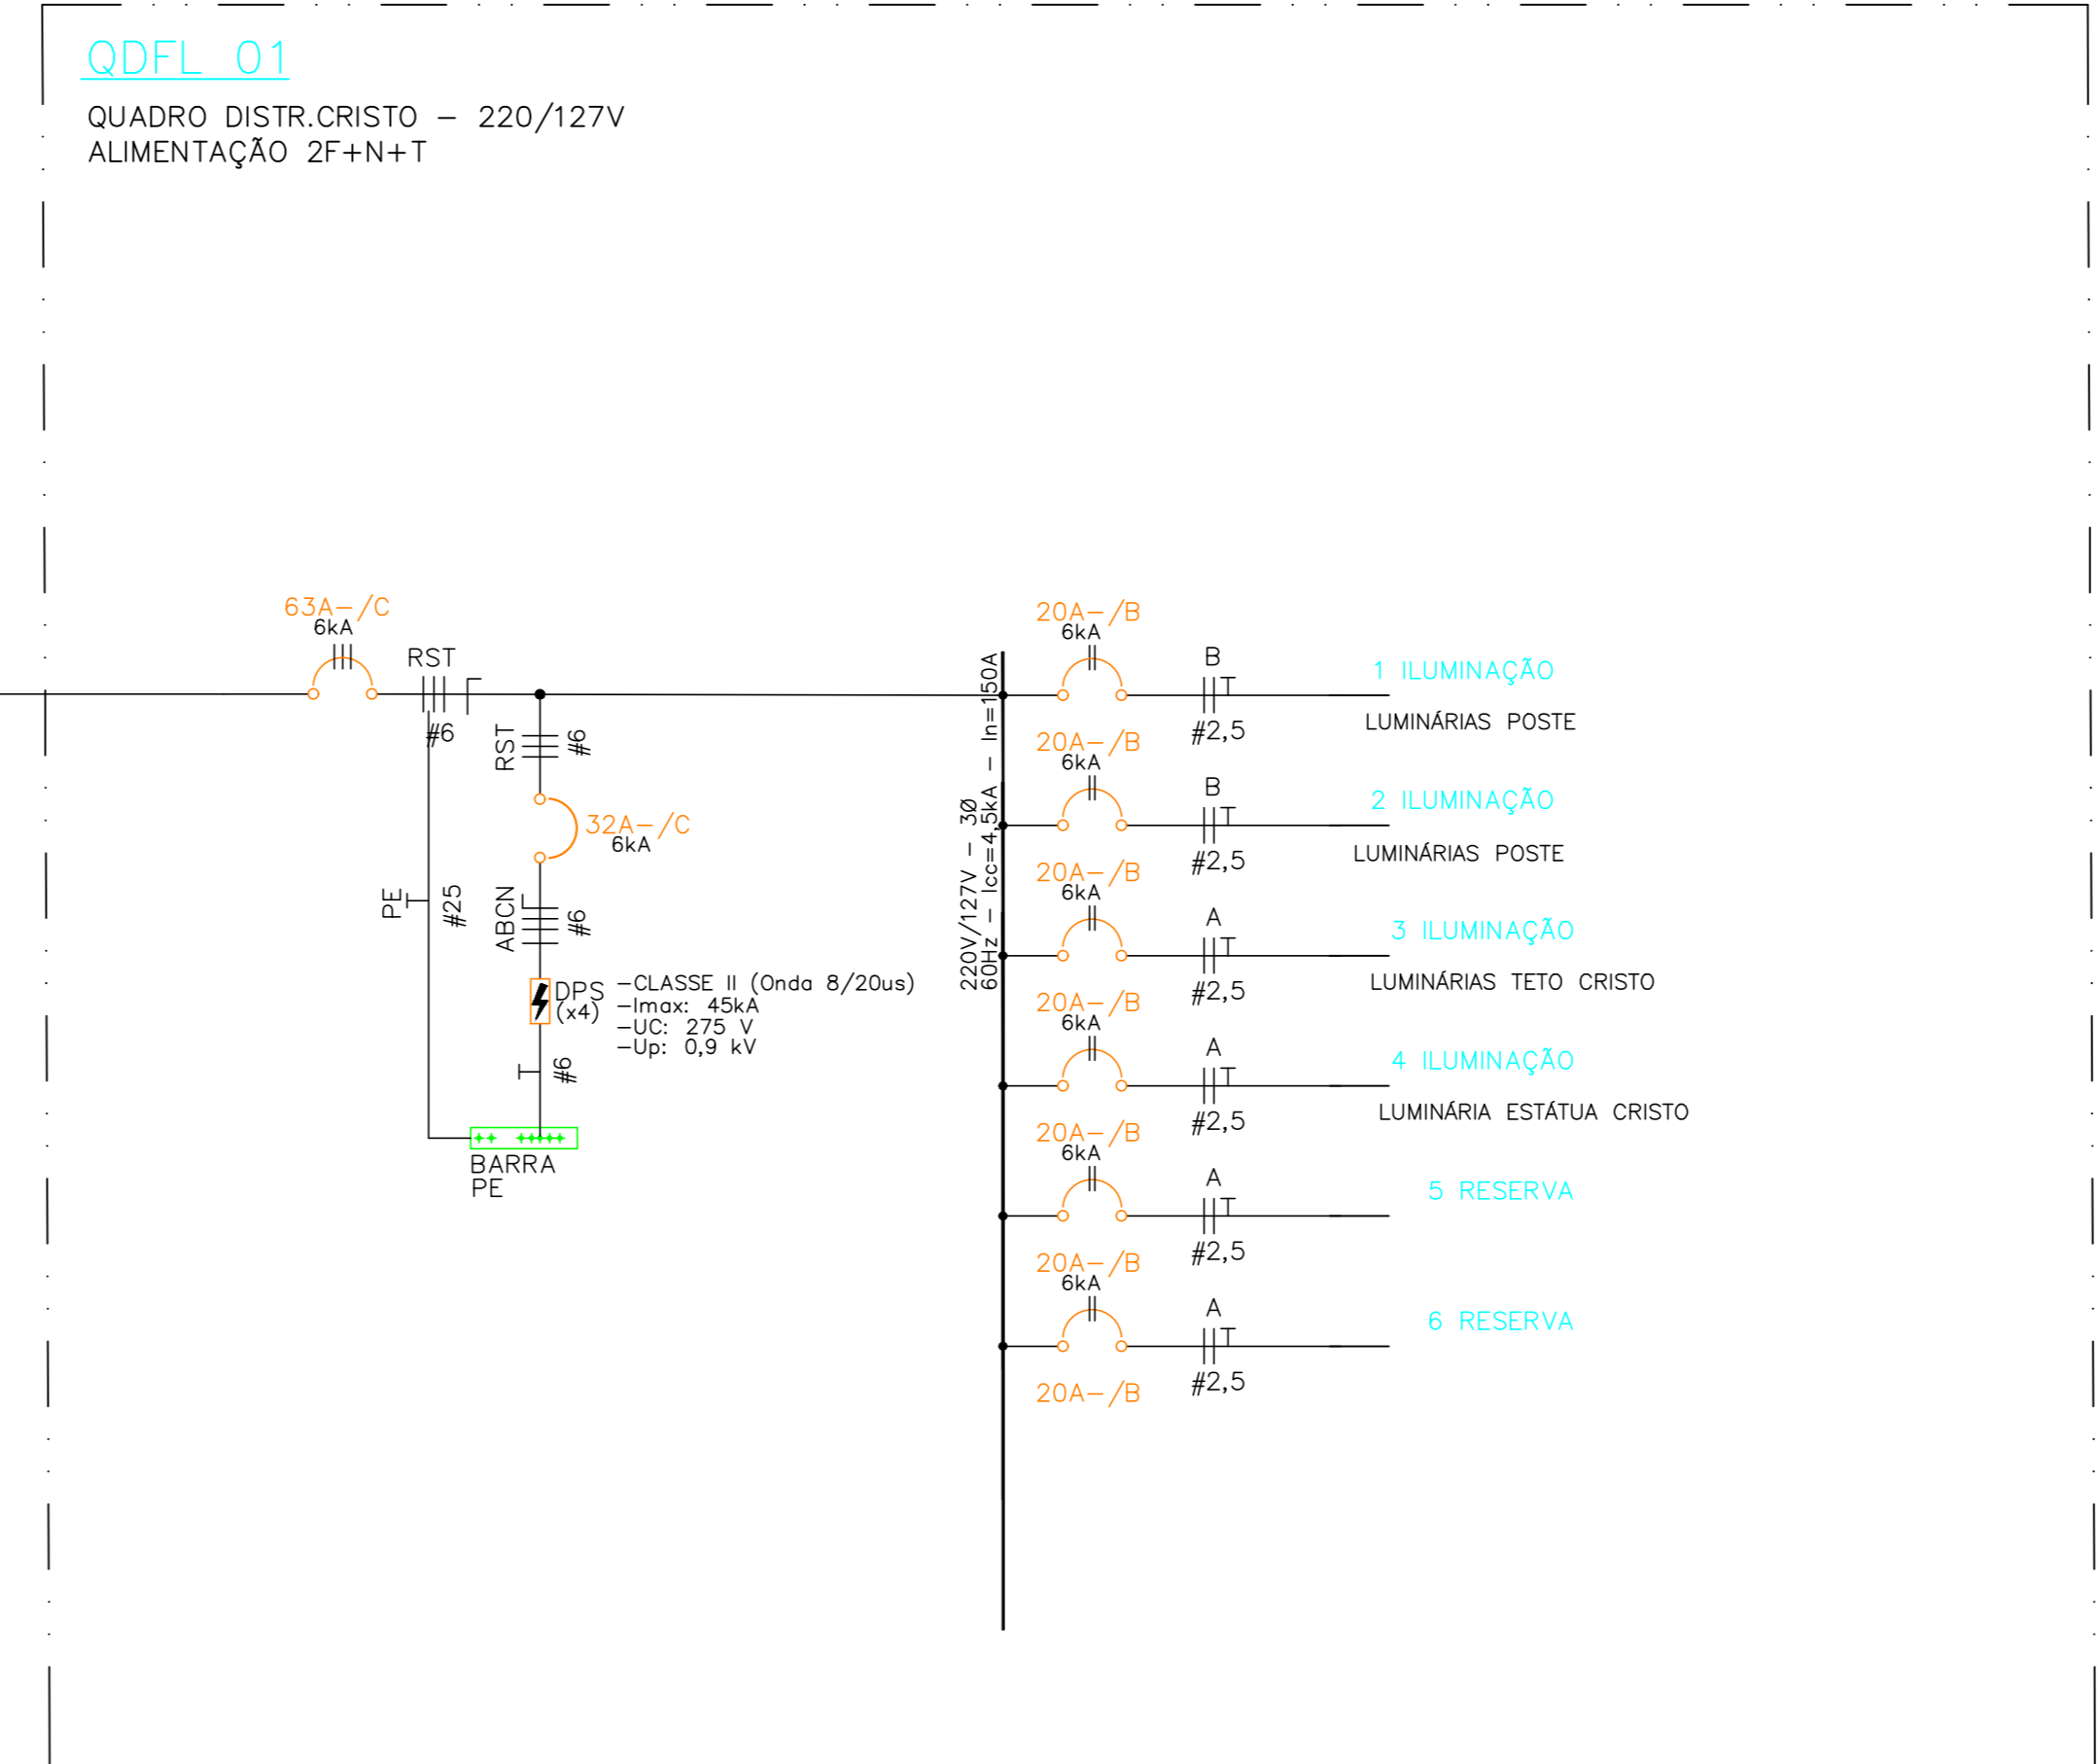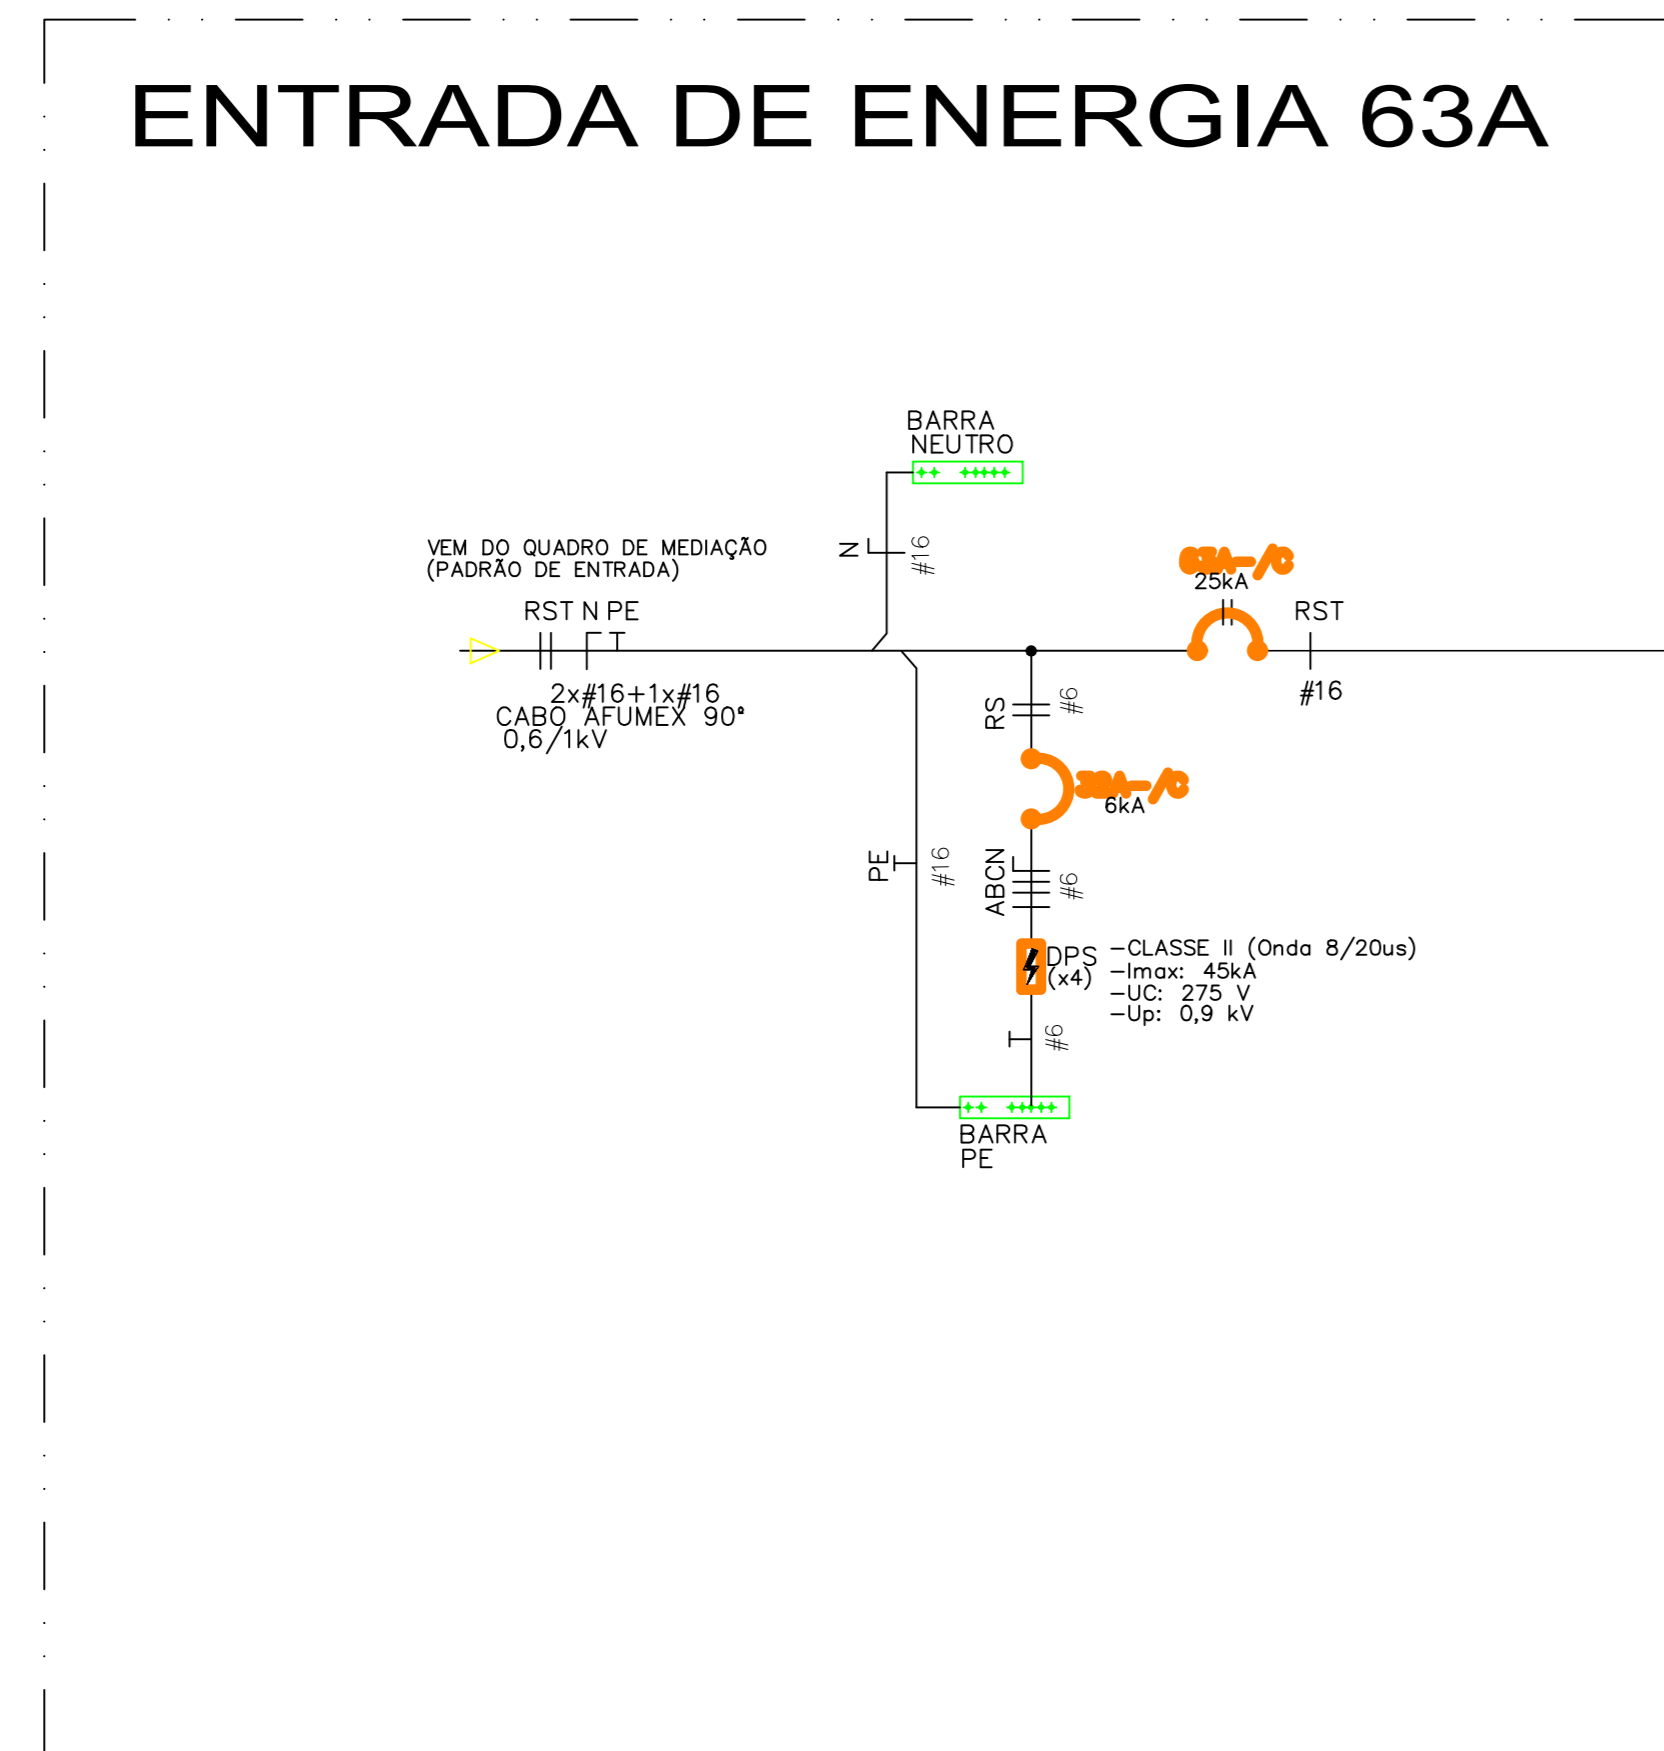

PROJETO ELÉTRICO

FOLHA
05 / 10

REFORMA E PAVIMENTAÇÃO DE MONUMENTO, AVENIDA E CALÇAMENTO
OBJETO
MUNICÍPIO DE PONTAL
PROPR.
AV. CRISTO REDENTOR
LOCAL



PROPRIETÁRIO:

JOSÉ CARLOS NEVES SILVA
PREFEITO MUNICIPAL

ÁREAS (M²)


INDICADAS NA PLANTA

AUTOR DO PROJETO



CAU: A190505-8
RRT:

LEONARDO LASCALA MARI
ARQUITETO E URBANISTA

Conforme laudo estrutural anexo, deverão ser adotadas todas as medidas referentes aos vícios construtivos apresentados, solucionando de forma técnica cada um deles

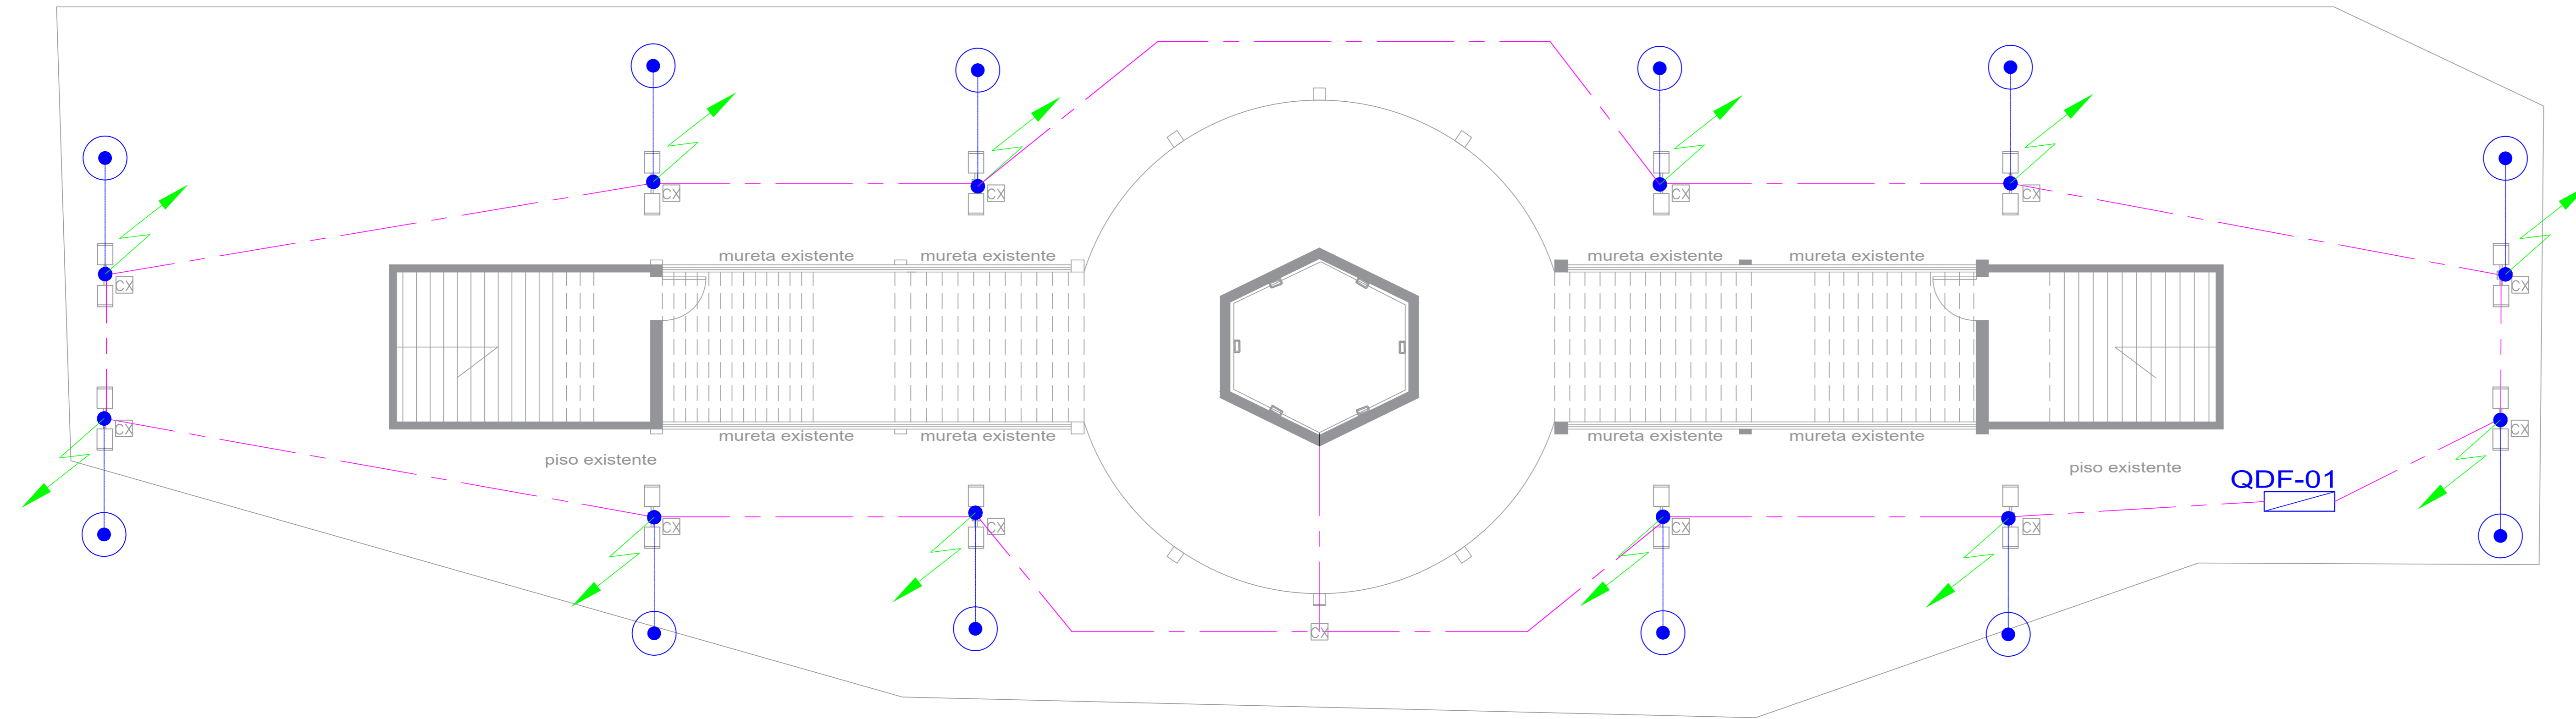

PLANTA BAIXA- TÉRREO EXISTENTE
ESCALA 1:100

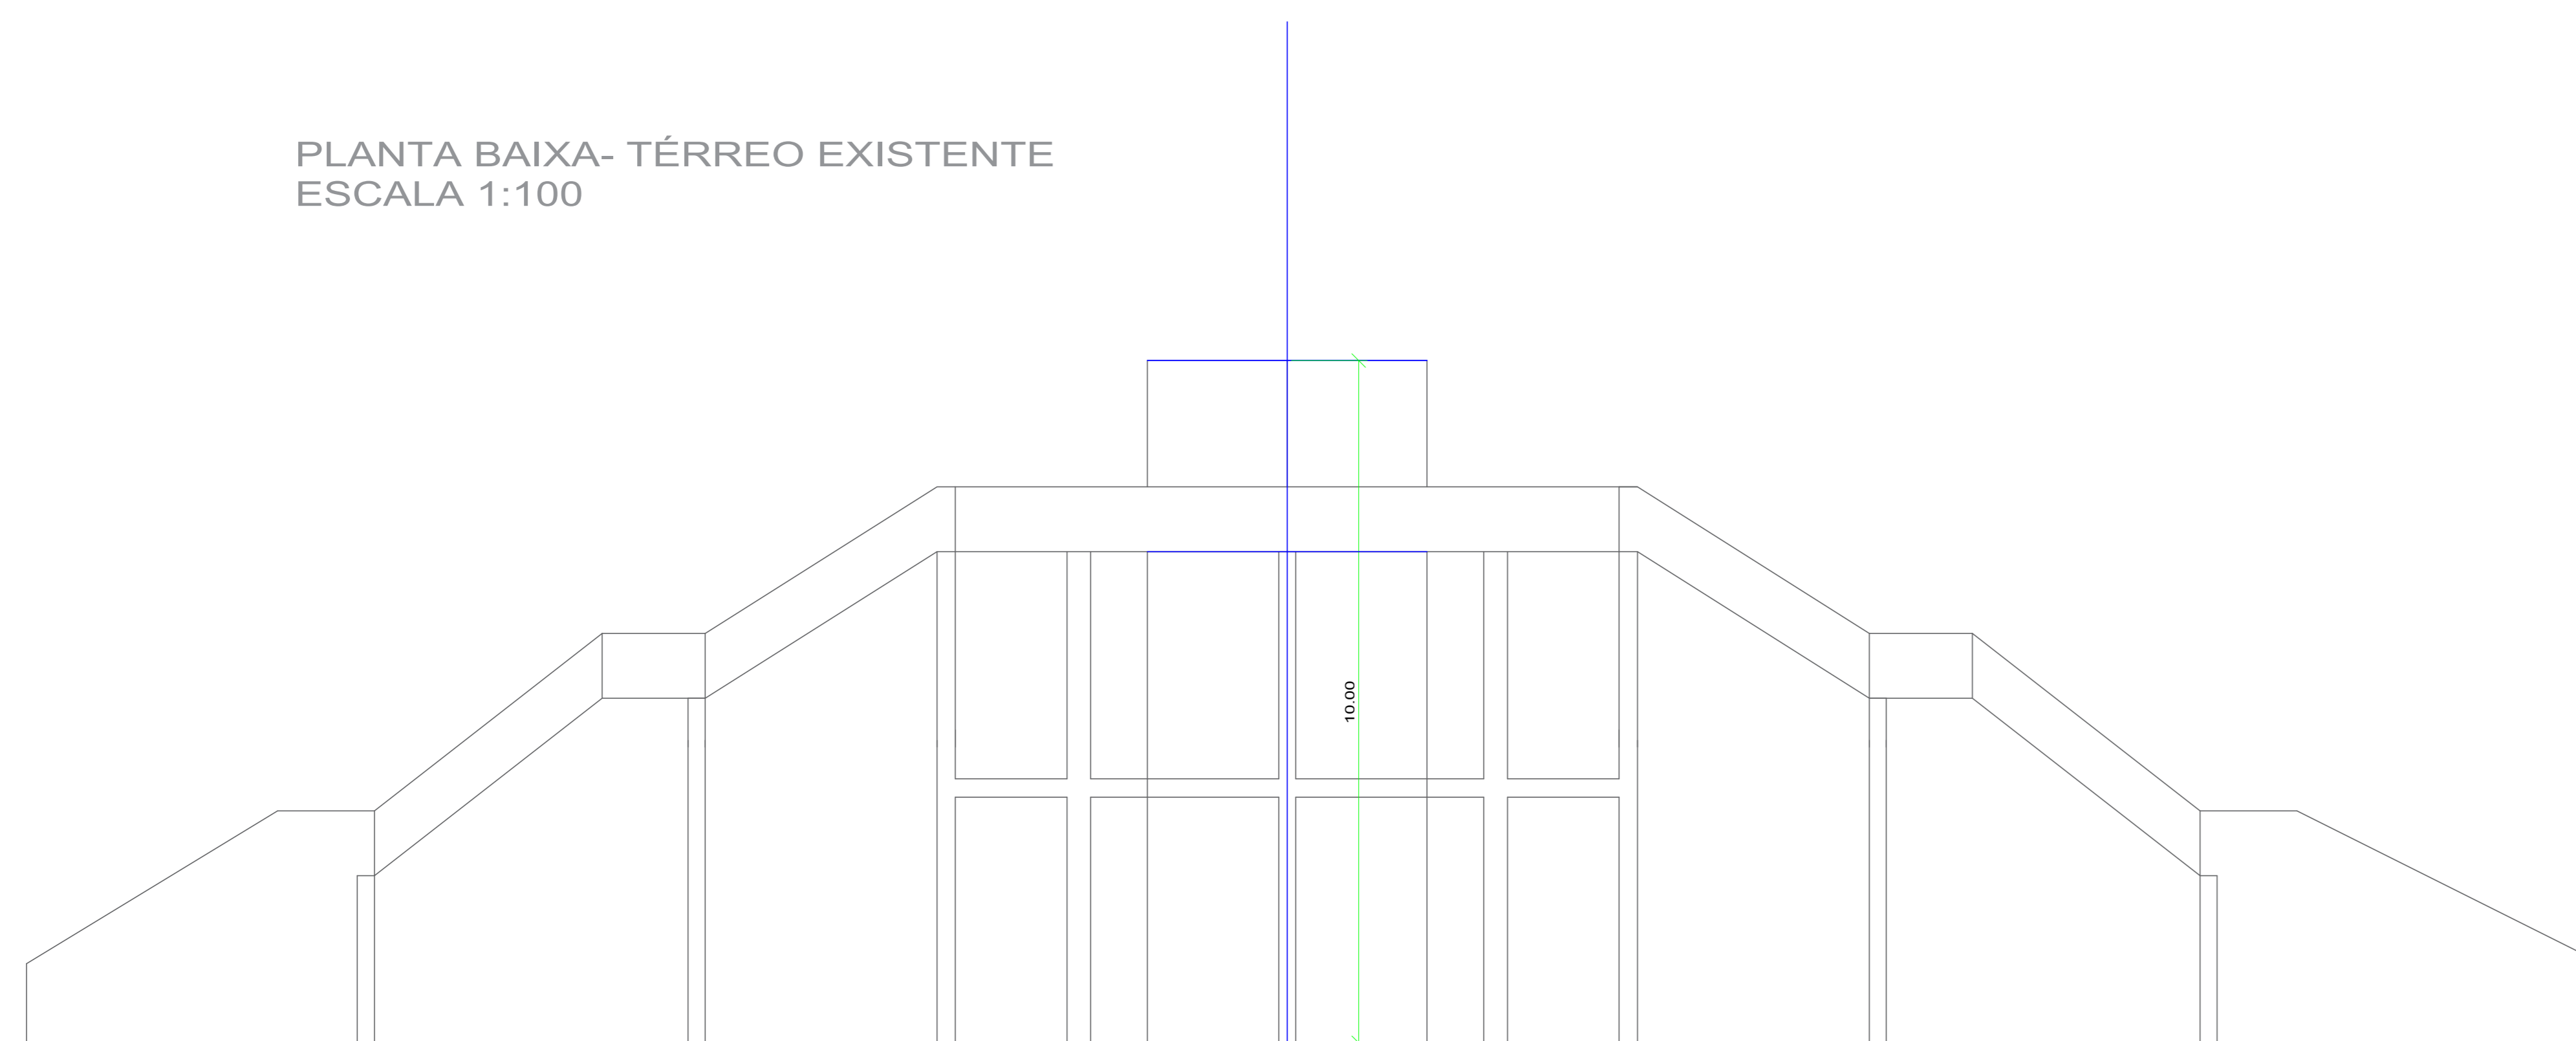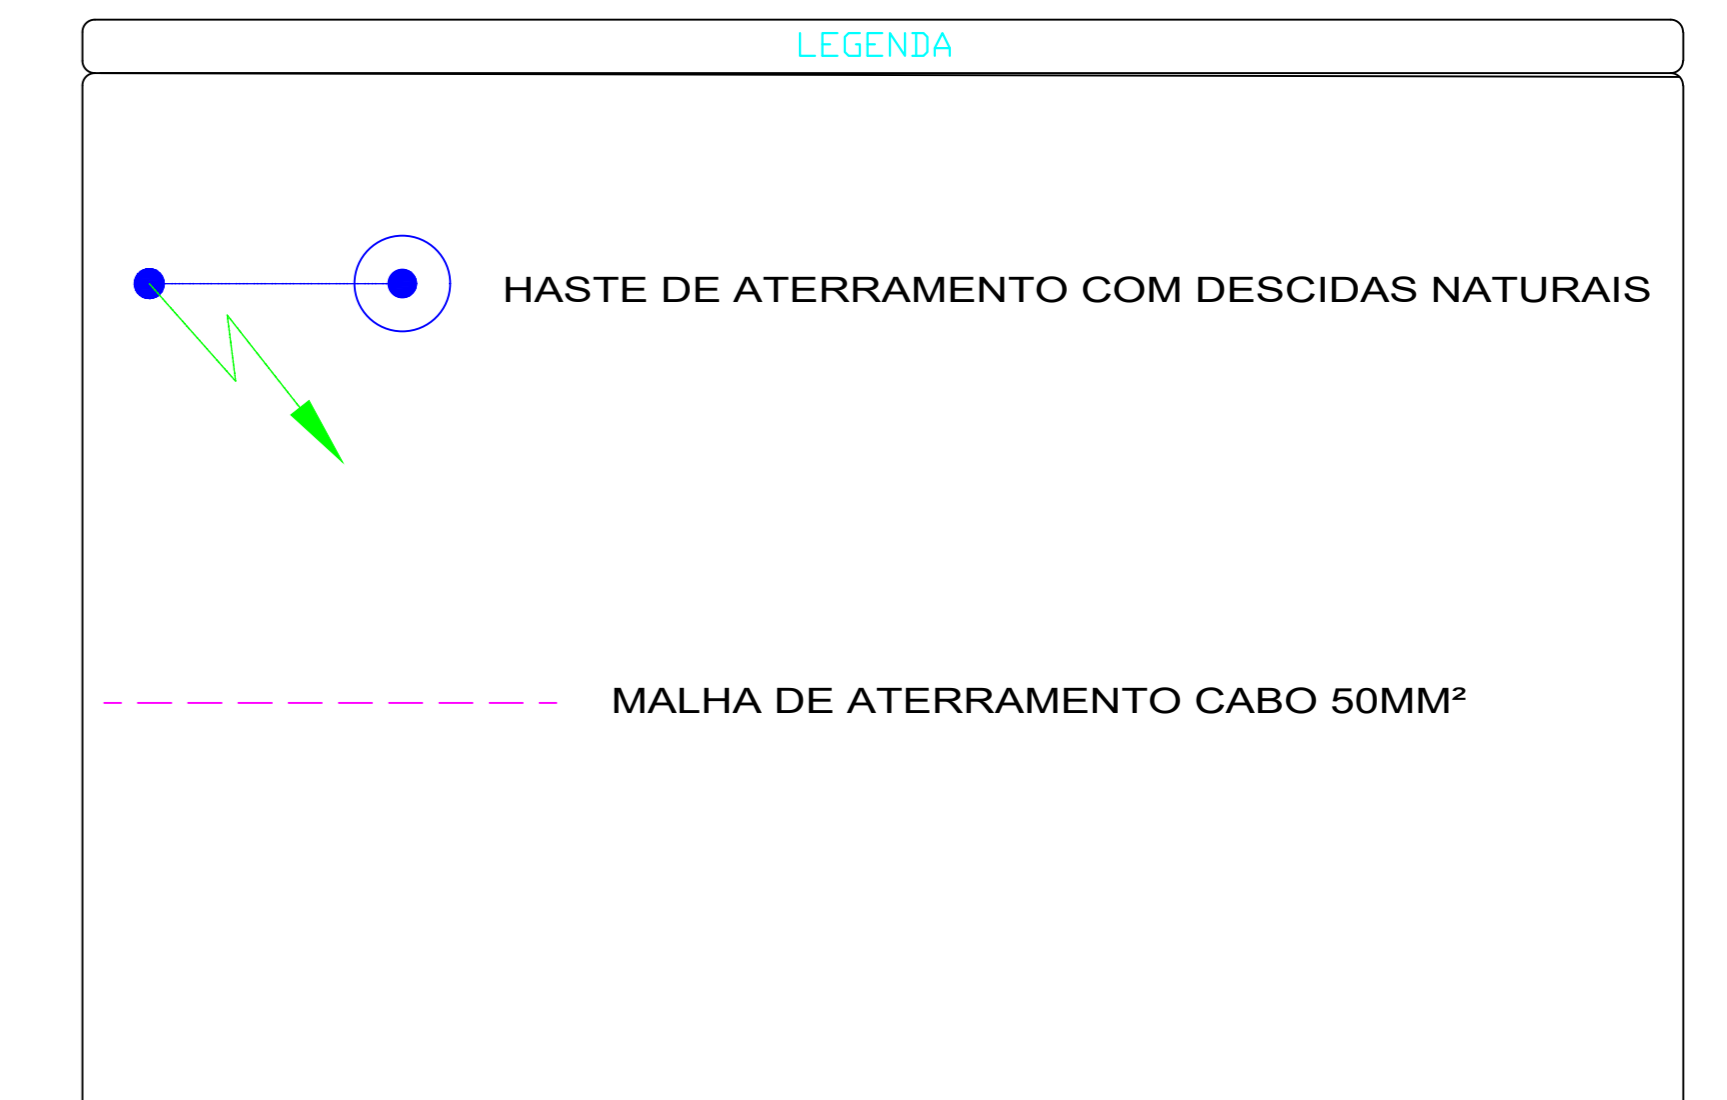

FACHADA LATERAL EXISTENTE
ESCALA 1:100


NOTA:
MEDIDAS OBTIDAS POR LEVANTAMENTO PLANILMÉTRICO

PROJETO ELÉTRICA

FOLHA
06 / 10

REFORMA E PAVIMENTAÇÃO DE MONUMENTO,
AVENIDA E CALÇAMENTO
OBJETO
MUNICÍPIO DE PONTAL
PROPR.
AV. CRISTO REDENTOR
LOCAL

SITUAÇÃO SEM ESCALA

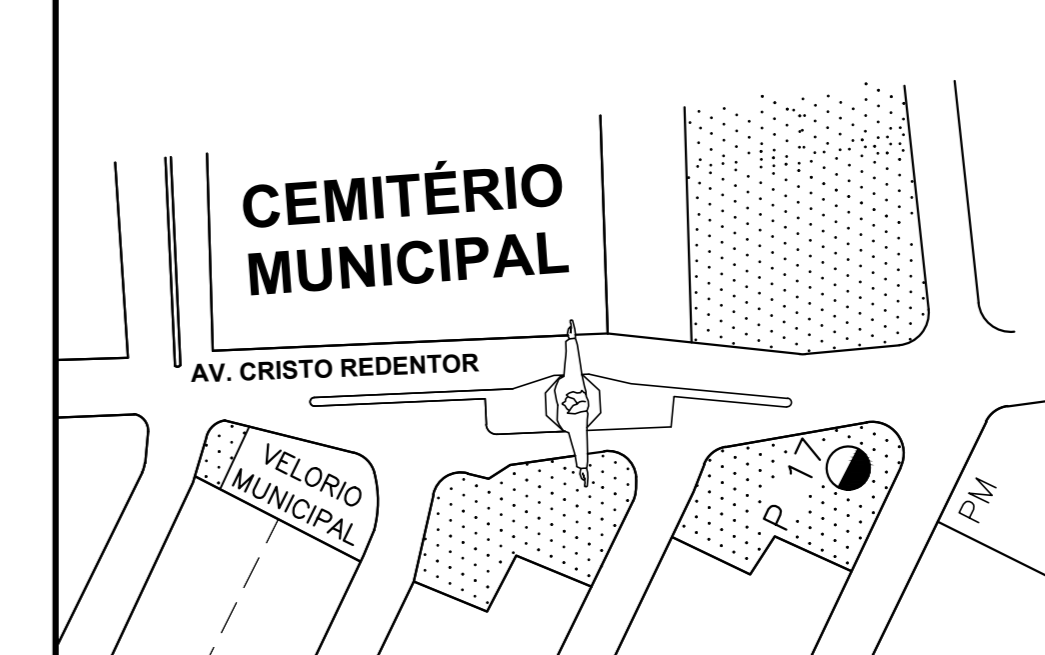

PROPRIETÁRIO:

JOSÉ CARLOS NEVES SILVA
PREFEITO MUNICIPAL

ÁREAS (M2)

INDICADAS NA PLANTA


AUTOR DO PROJETO

CAL: A190505-8
PROJ.


LEONARDO LASCALA MARI
ARQUITETO E URBANISTA

Conforme laudo estrutural anexo, deverão ser adotadas todas as medidas referentes aos vícios construtivos apresentados, solucionando de forma técnica cada um deles

DETALHE TÍPICO

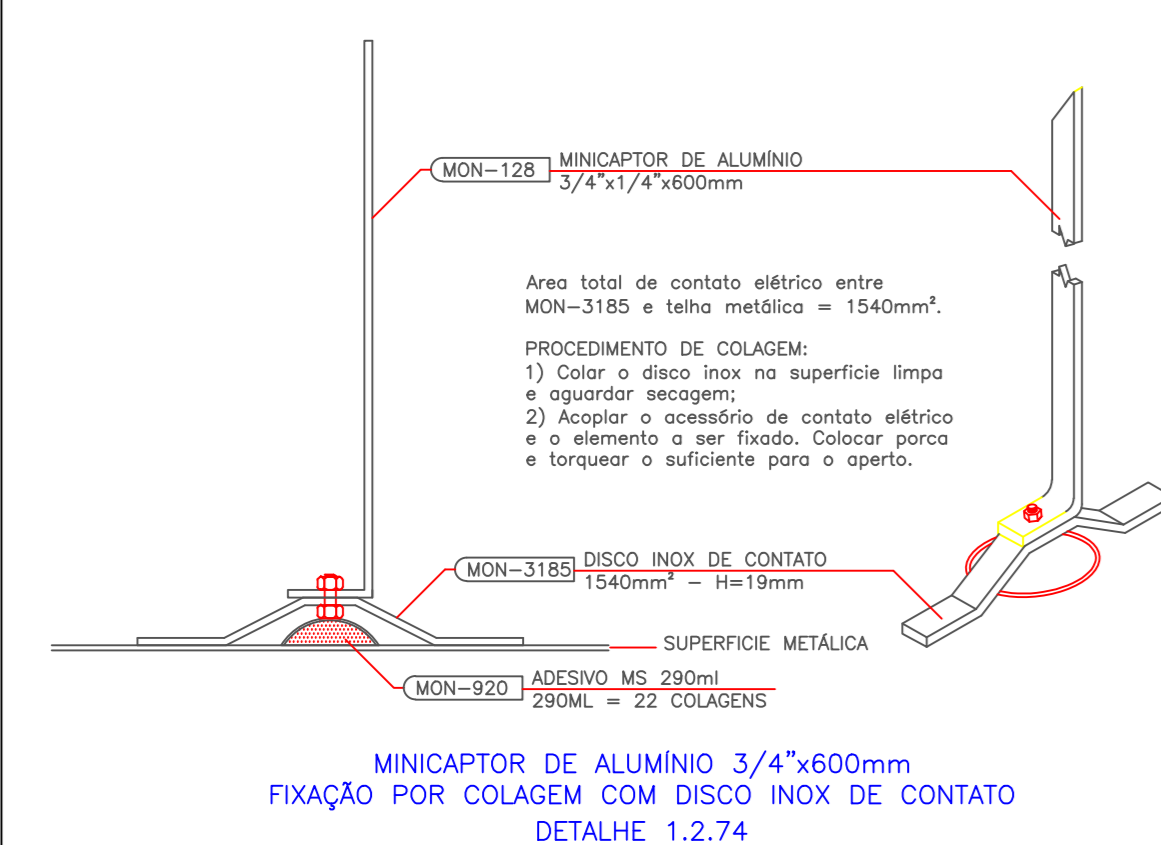


MINICAPTOR DE ALUMÍNIO 3/4"x600mm
FIXAÇÃO POR COLAGEM COM DISCO INOX DE CONTATO
DETALHE 1.2.74

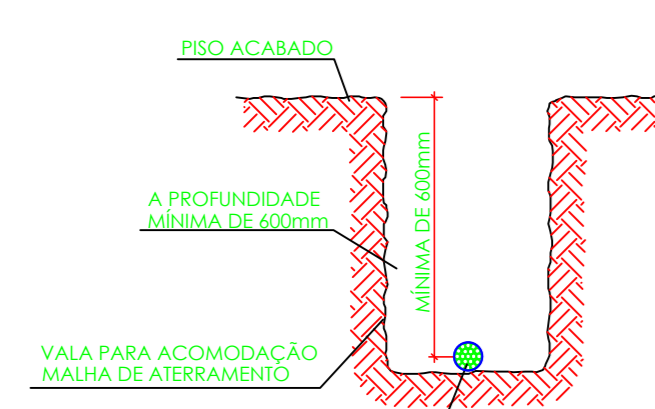


NOTA: HASTE TOTALMENTE CRIVADA NO SOLO, SENDO A CONEXÃO C/ O CABO A APROXIMADAMENTE 30cm DE PROFUNDIDADE

HASTE DE ATERRAMENTO 5/8" C/ CONEXÃO EXOTÉRMICA CABO PASSANTE E DERIVAÇÃO
DETALHE 3.2.00

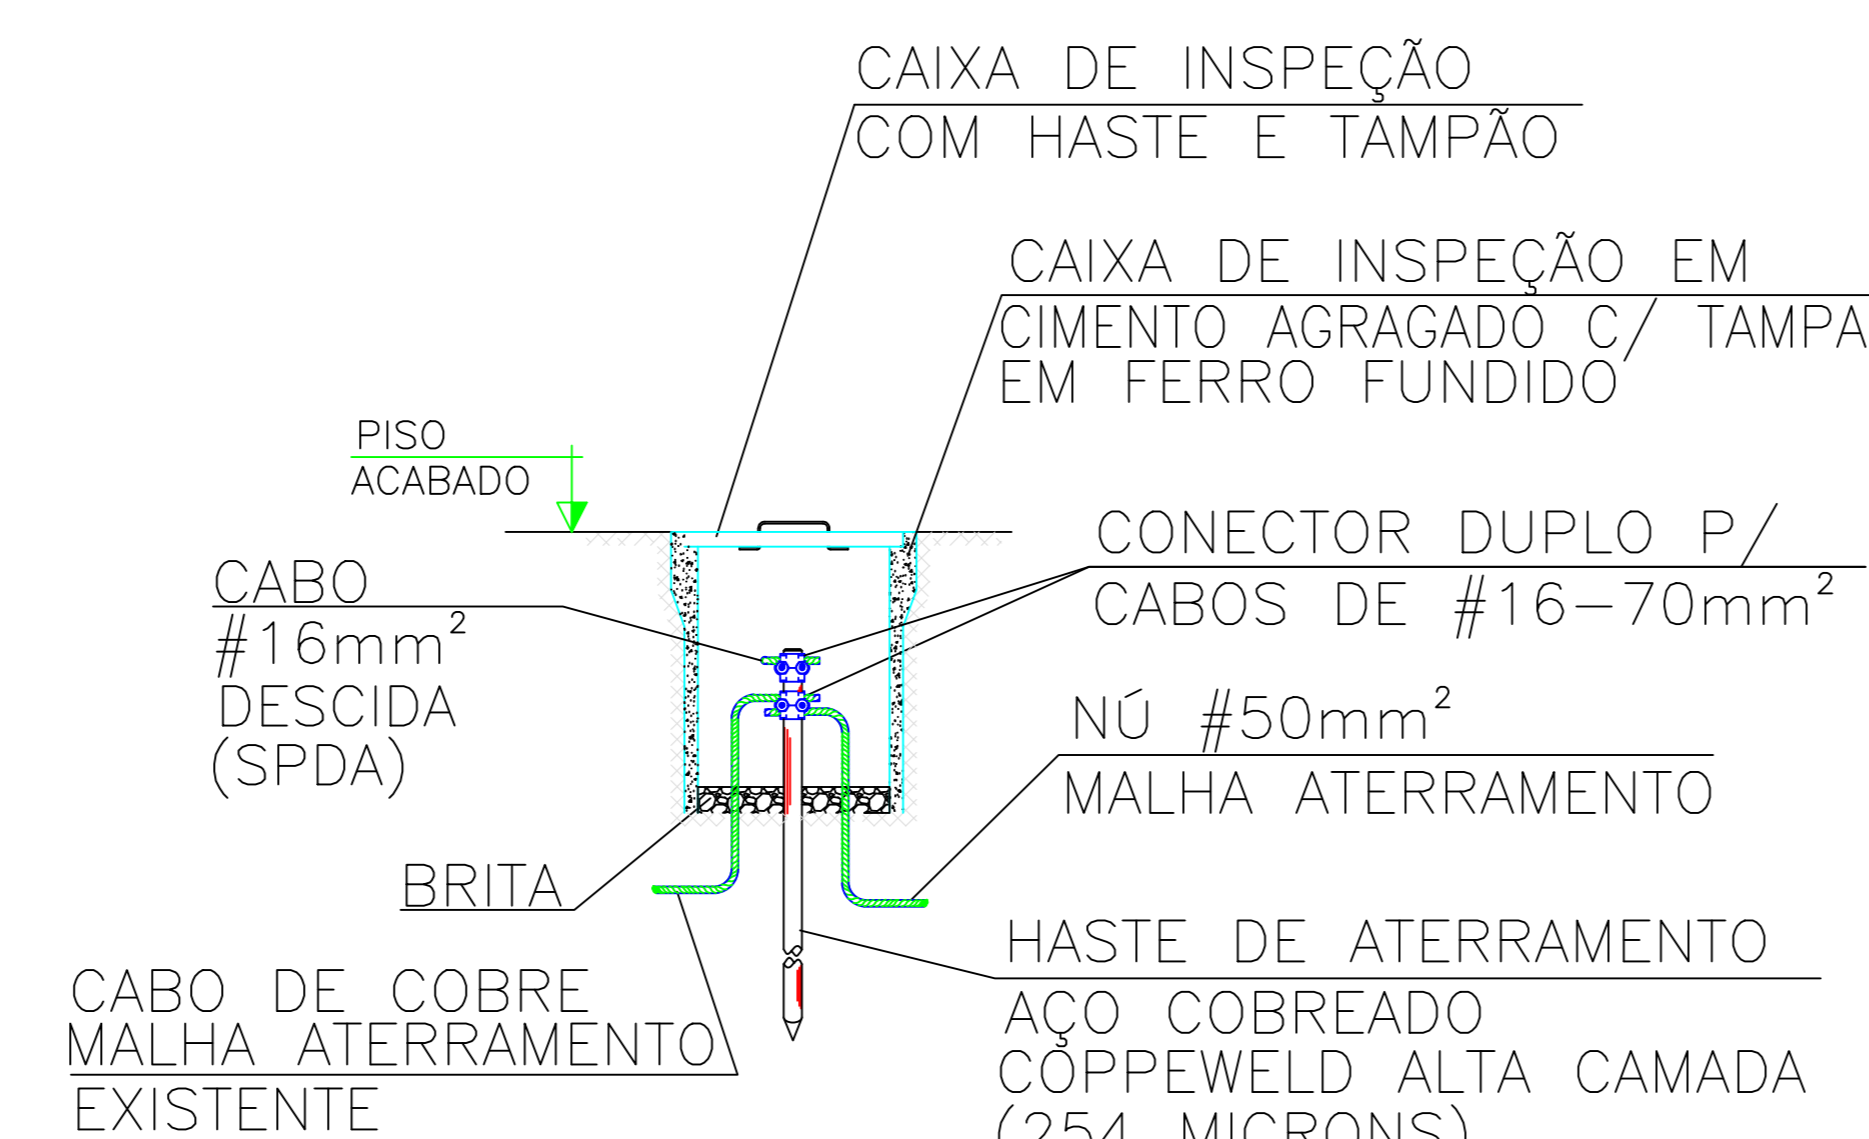


TÍPICO 1
S/ ESC.
CAIXA DE INSPEÇÃO COM HASTE DE ATERRAMENTO

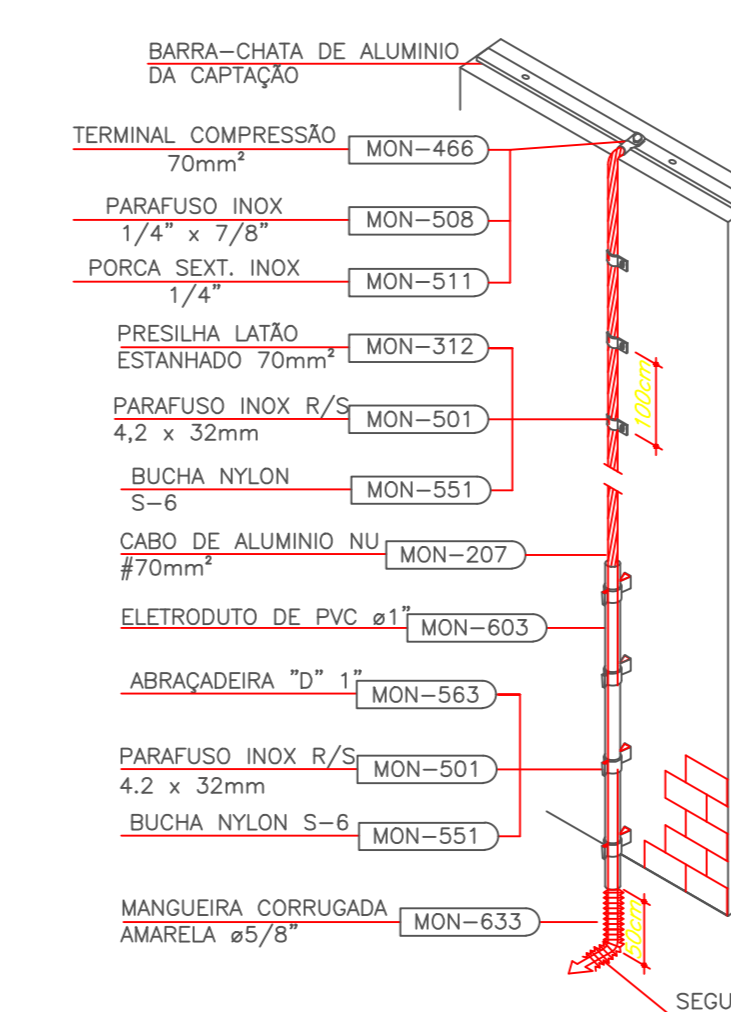


NOTA: O CABO DE ALUMÍNIO DEVERÁ SER TUBULADO EM MANGUEIRA ATÉ O ATERRAMENTO, ONDE NA CONEXÃO CABO/HASTE DEVERÁ SER USADO GRAMPO CABO/HASTE (MON-433) E SARA DE INSPEÇÃO TIPO SOLO (MON-711) É PROIBIDO O CONTATO ENTRE SOLO X ALUMÍNIO.

DESCIDA COM CABO DE ALUMÍNIO Nº #70mm² INTERLIGANDO CAPTAÇÃO BARRA CHATA AO ATERRAMENTO
DETALHE 2.2.13

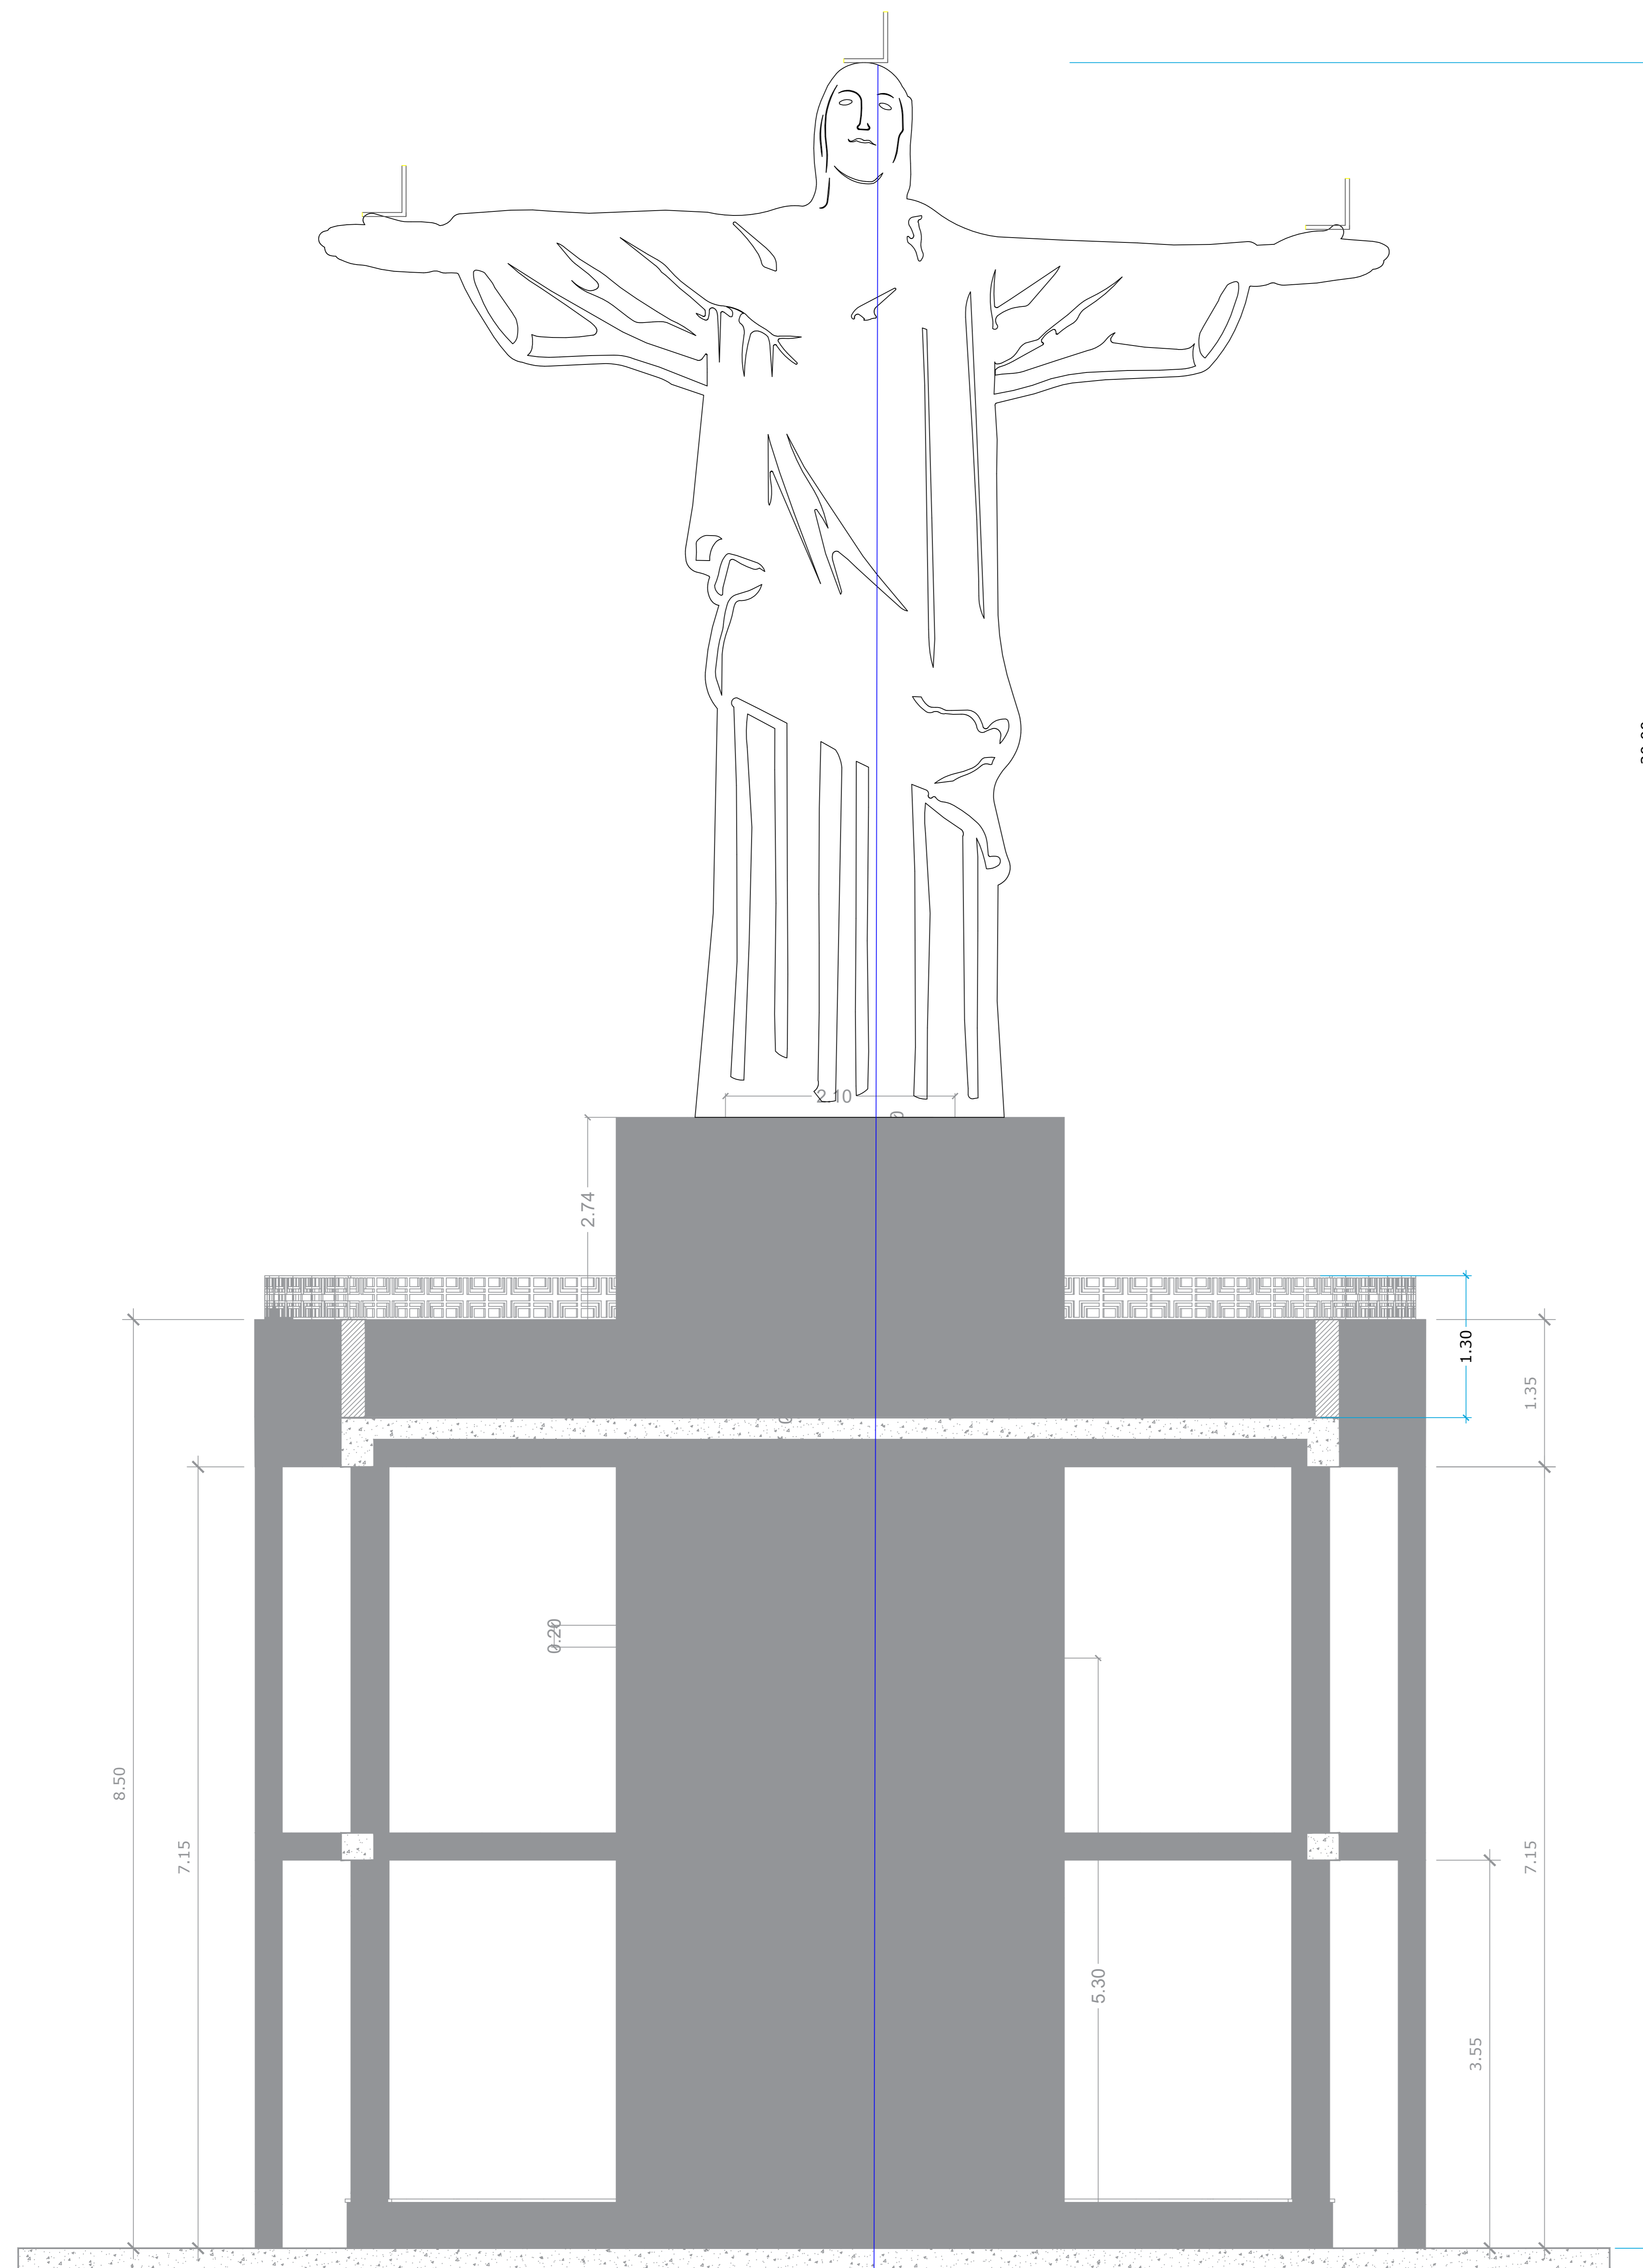


DETALHE TÍPICO

EMENDA ENTRE BARRAS

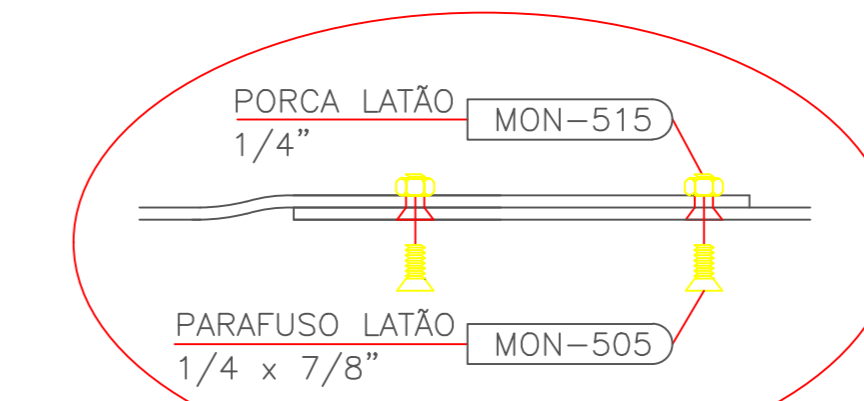


FIXAÇÃO DA BARRA

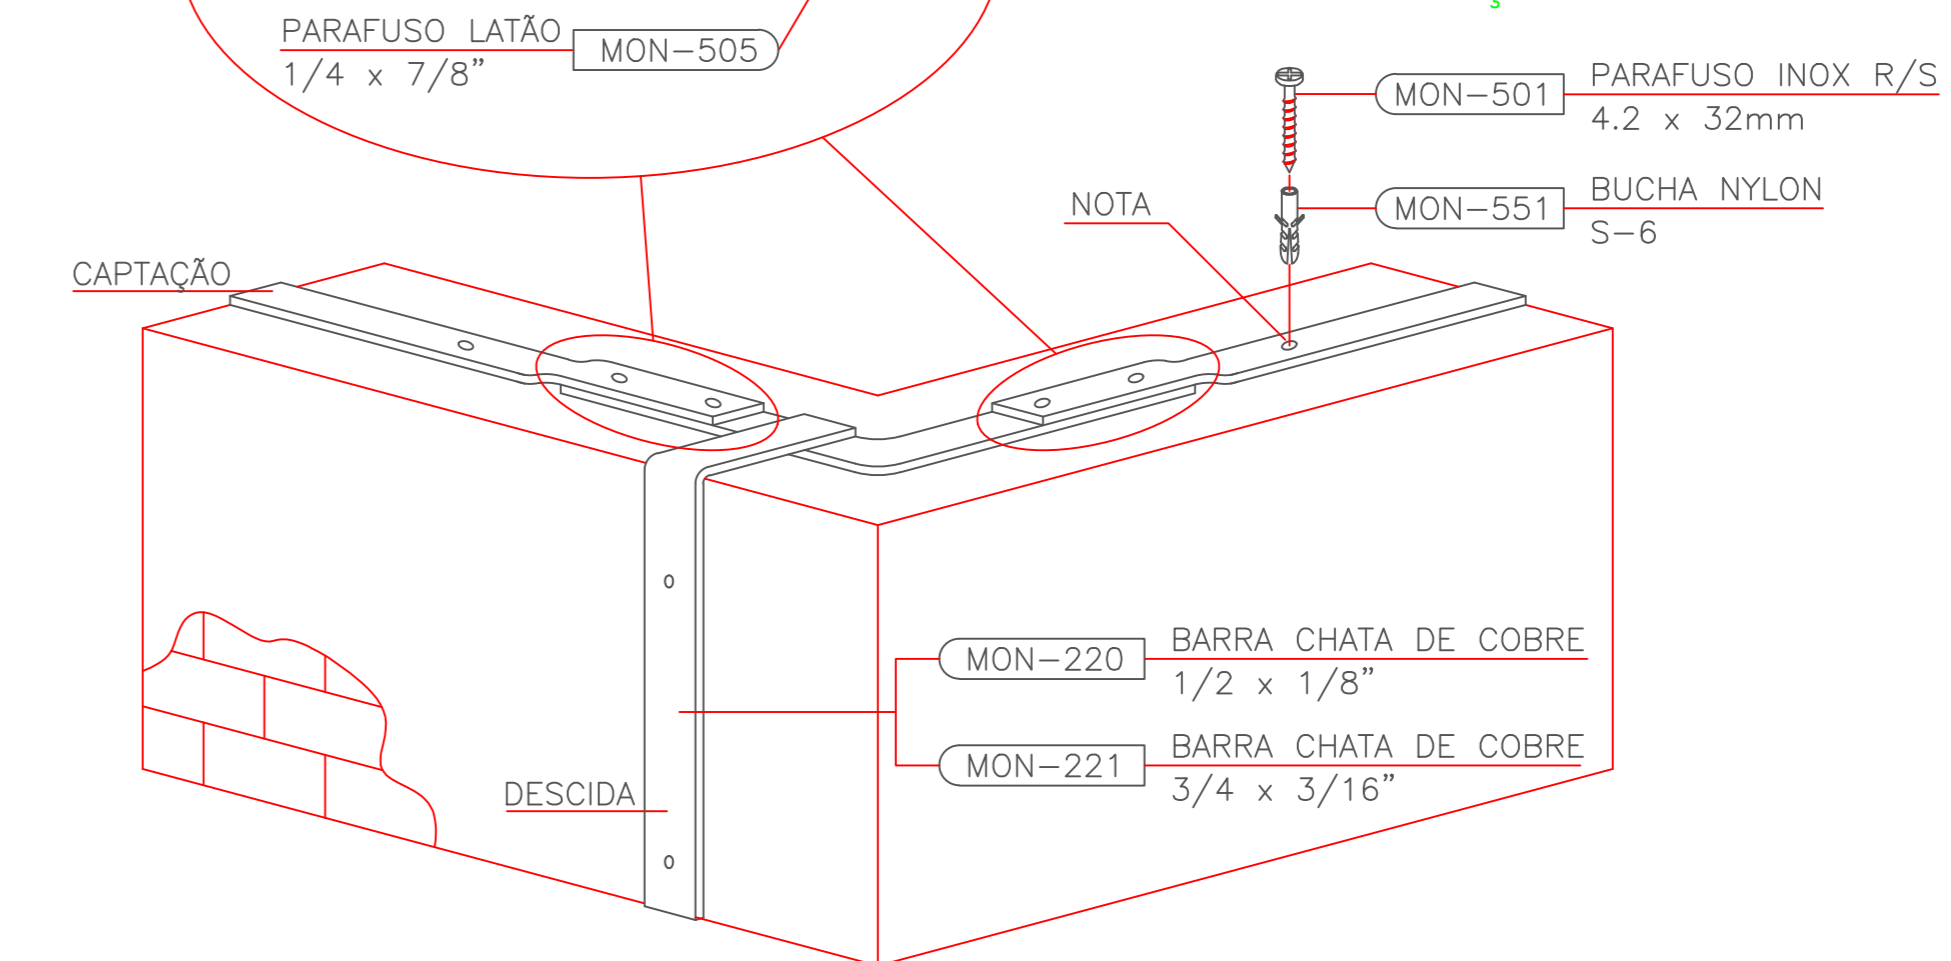

NOTA: USAR POLIURETANO (MON-901) NA IMPERMEABILIZAÇÃO DAS PERFURAÇÕES

CAPTAÇÃO COM BARRA CHATA DE COBRE
DETALHE 1.3.50

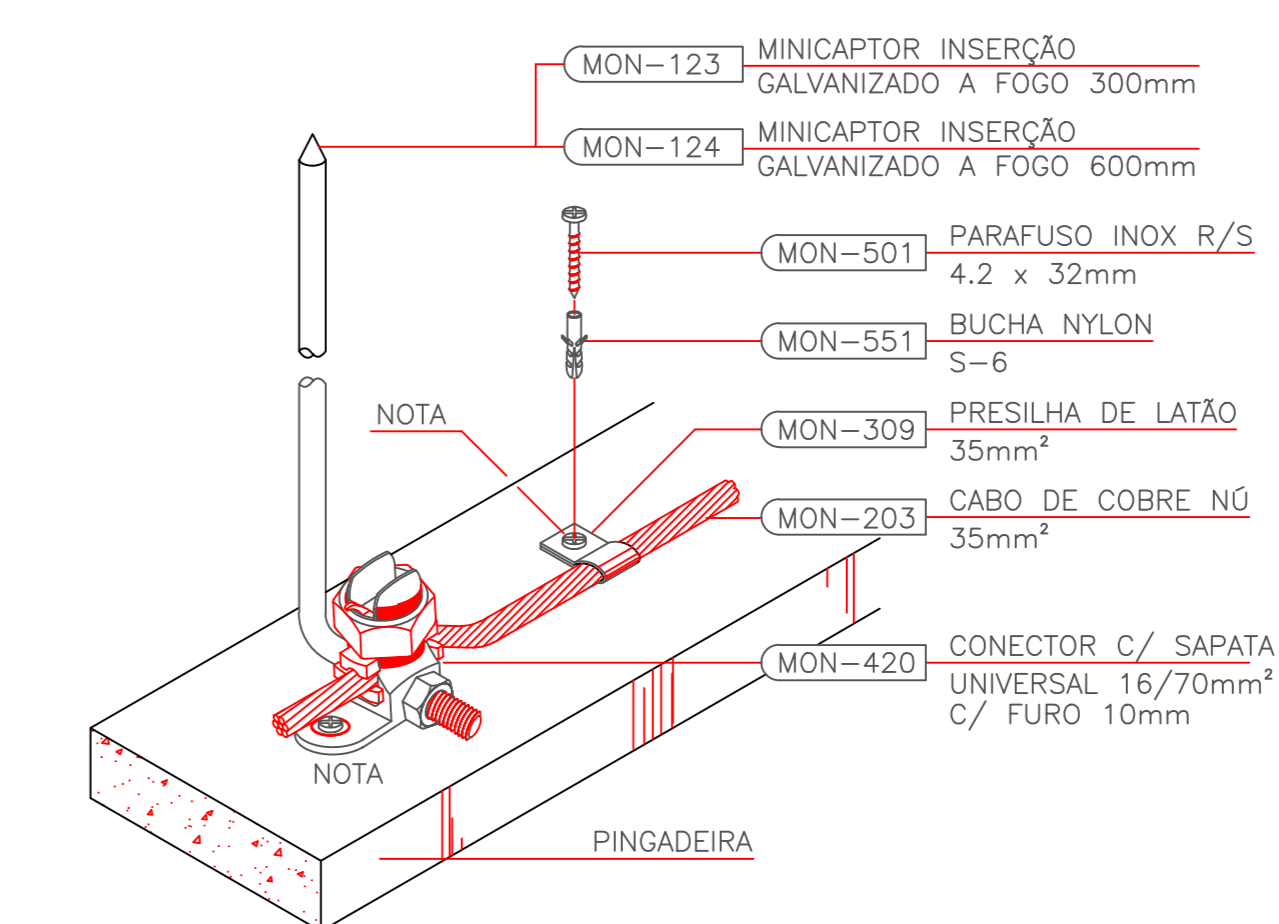

NOTA: USAR POLIURETANO (MON-901) NA IMPERMEABILIZAÇÃO DAS PERFURAÇÕES

MINICAPTOR INSERÇÃO 300mm E CABO COBRE
FIXADOS EM ALVENARIA
DETALHE 1.2.11

PROJETO ELÉTRICA




FOLHA
07 / 10

REFORMA E PAVIMENTAÇÃO DE MONUMENTO,
AVENIDA E CALÇAMENTO

MUNICÍPIO DE PONTAL
PROPR.

AV. CRISTO REDENTOR
LOCAL

Conforme laudo estrutural anexo, deverão ser adotadas todas as medidas referentes aos vícios construtivos apresentados, solucionando de forma técnica cada um deles

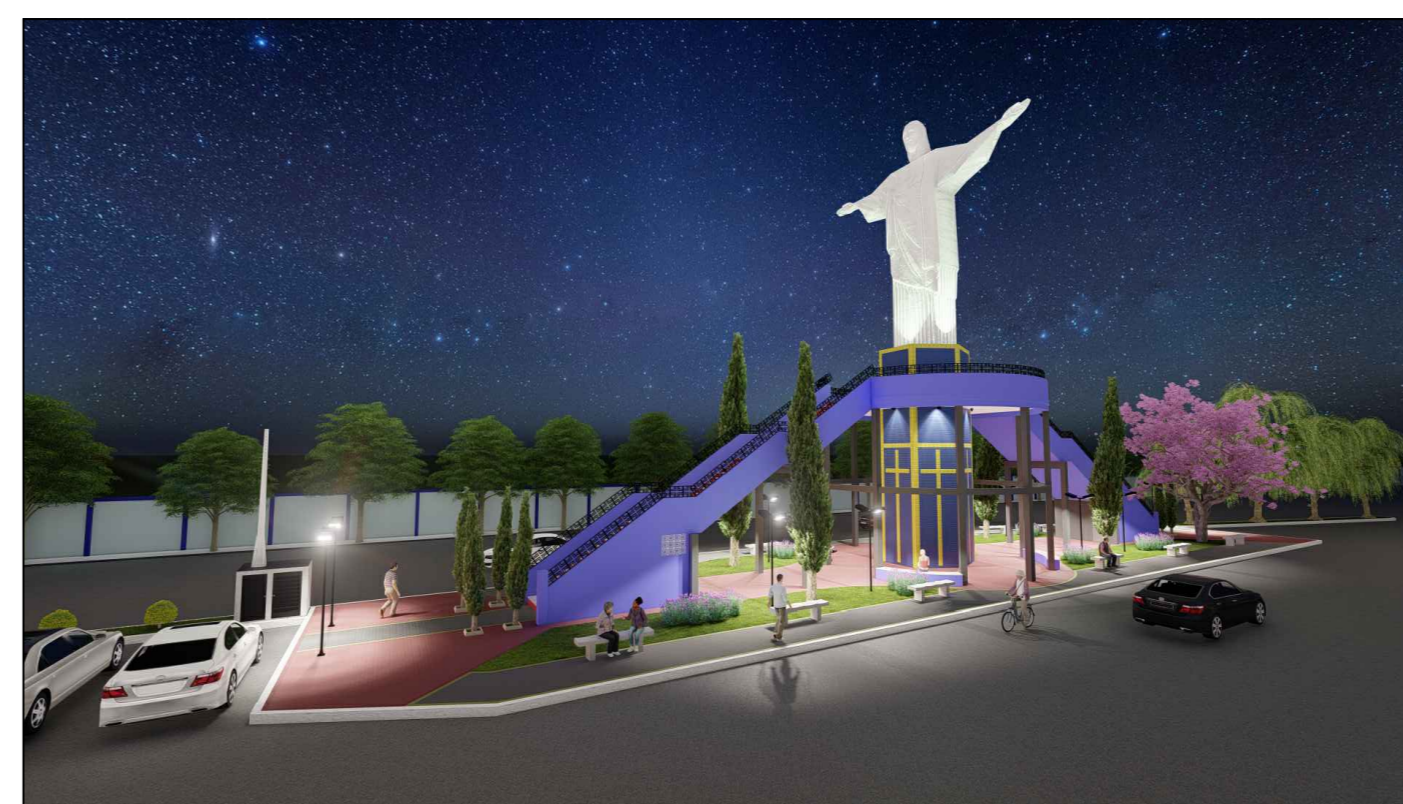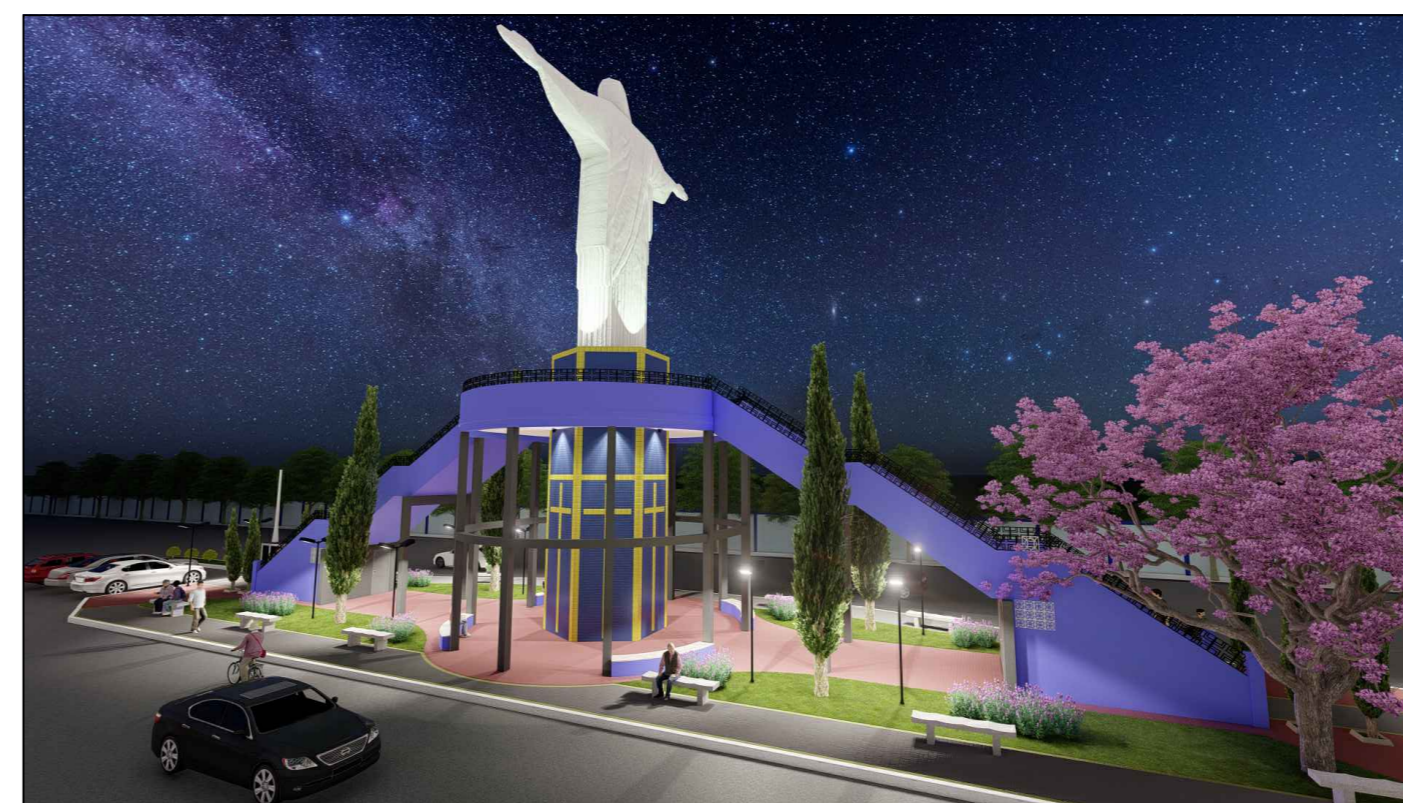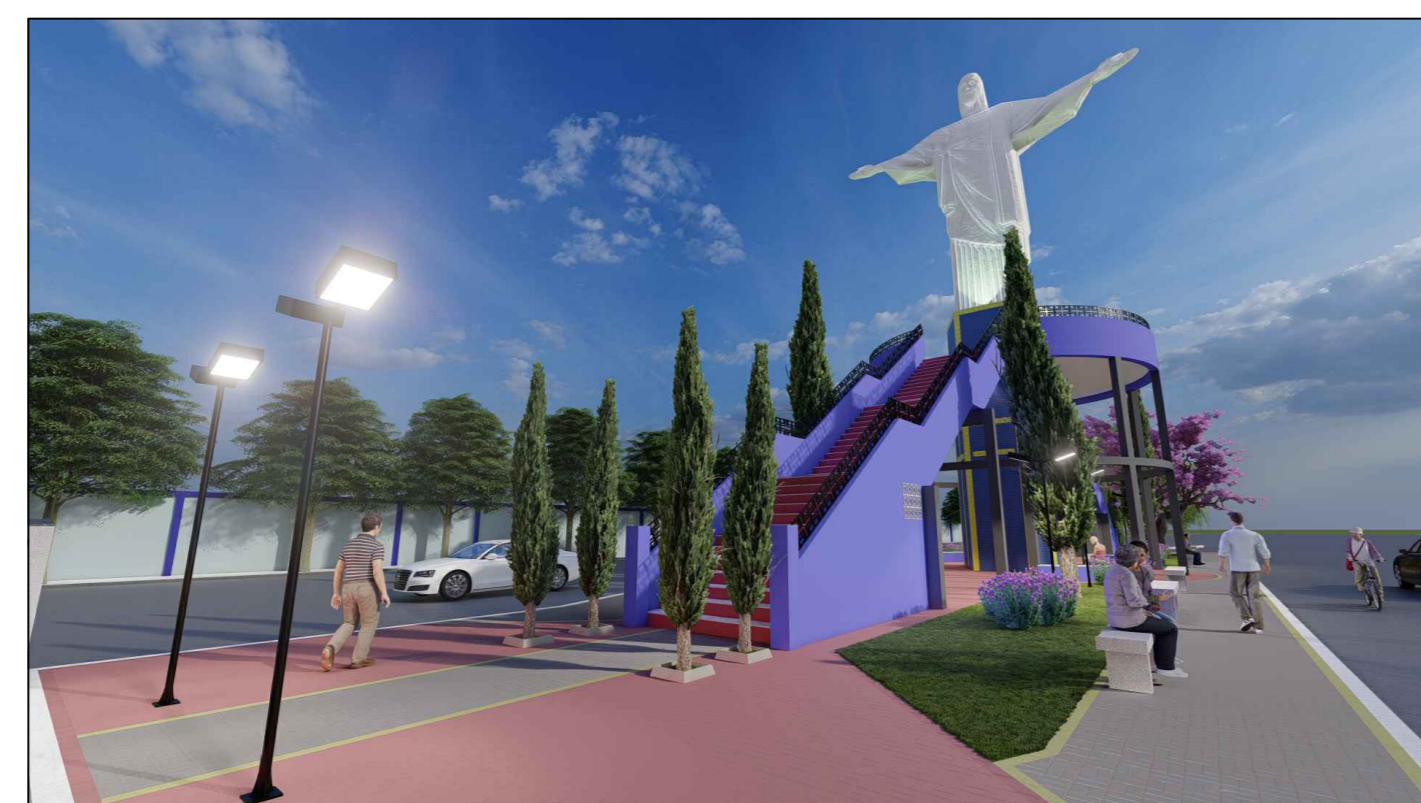

PERSPECTIVAS

FOLHA
08 / 10

REFORMA E PAVIMENTAÇÃO DE MONUMENTO,
AVENIDA E CALÇAMENTO

OBJETO

MUNICÍPIO DE PONTAL
PROPR.

AV. CRISTO REDENTOR
LOCAL

SITUAÇÃO SEM ESCALA



PROPRIETÁRIO:


JOSÉ CARLOS NEVES SILVA
PREFEITO MUNICIPAL

AUTOR DO
PROJETO


CAU: A190505-6
RRT:

LEONARDO LASCALA MARI
ARQUITETO E URBANISTA

Conforme laudo estrutural anexo, deverão ser adotadas todas as medidas referentes aos vícios construtivos apresentados, solucionando de forma técnica cada um deles

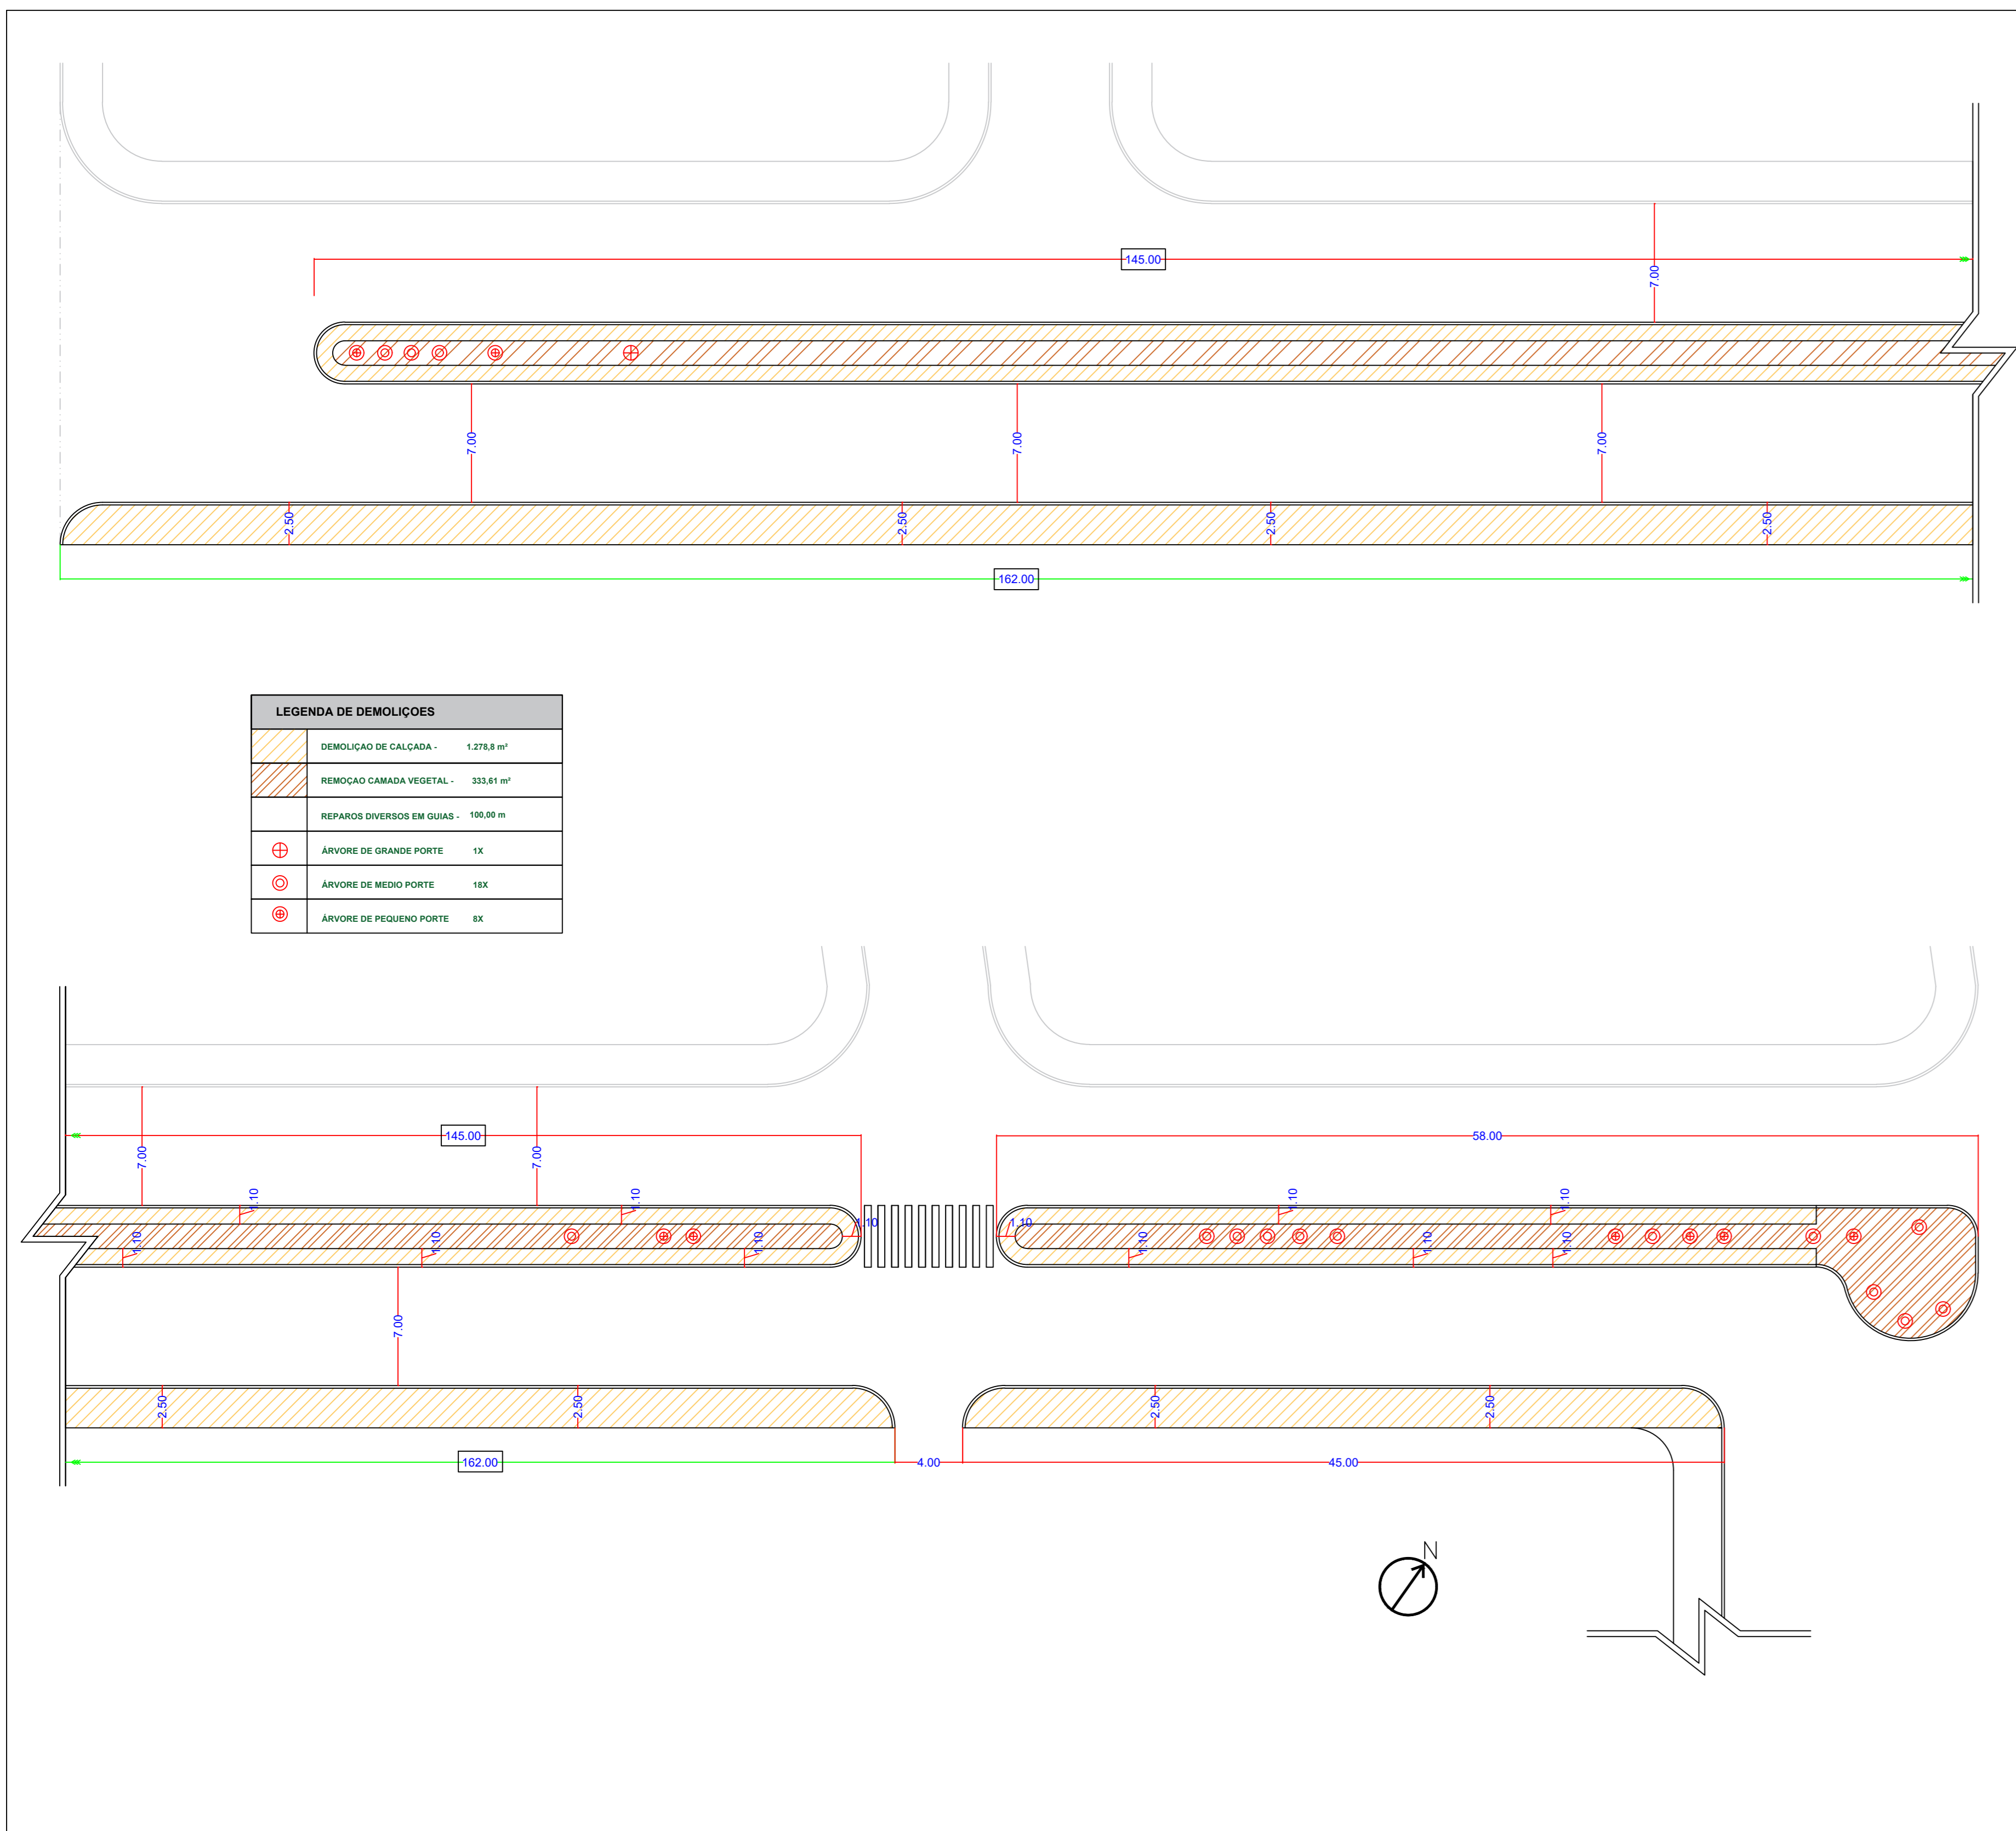



LEGENDA DE DEMOLIÇÕES	
	DEMOLIÇÃO DE CALÇADA - 1.374,8 m²
	REMOÇÃO CAMADA VEGETAL - 333,81 m²
	REPAROS DIVERSOS EM GUARDES - 100,00 m
	ÁRVORE DE GRANDE PORTE - 1X
	ÁRVORE DE MÉDIO PORTE - 15X
	ÁRVORE DE PEQUENO PORTE - 8X

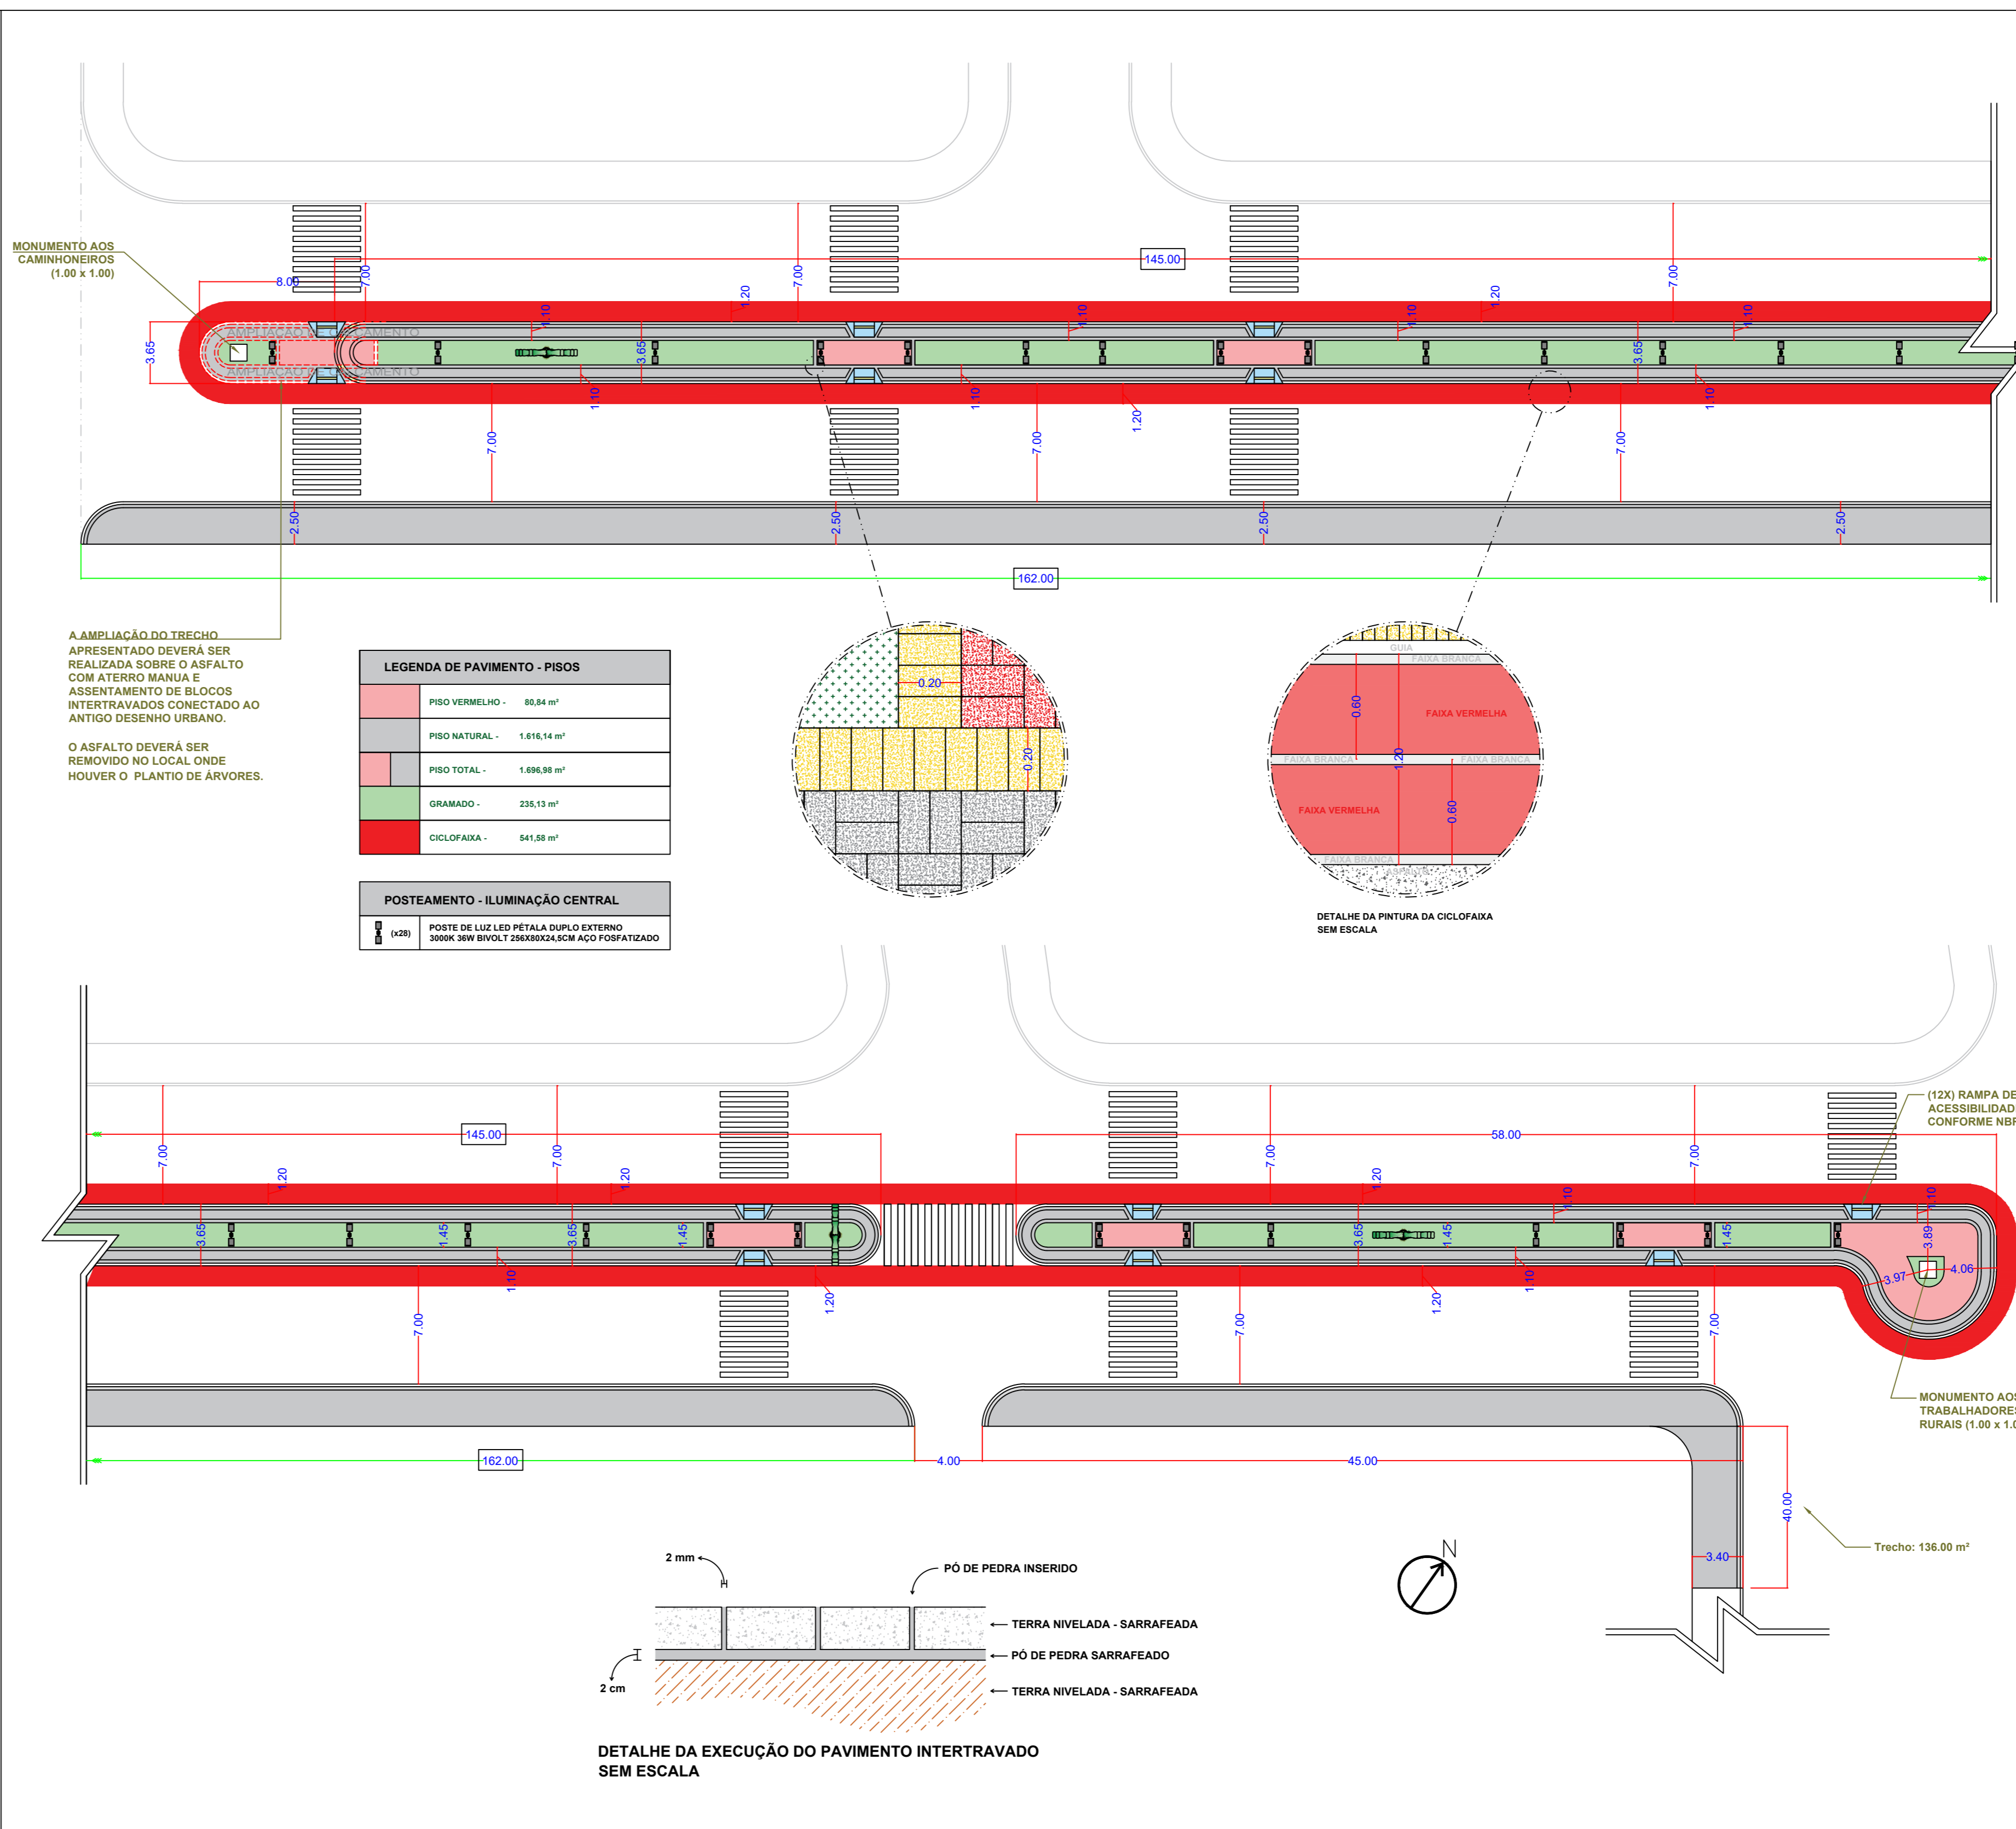


A AMPLIAÇÃO DO TREVÃO APRESENTADO DEVERÁ SER REALIZADA SOBRE O ASFALTO COM ATERRO MANUA E ASSENTAMENTO DE BLOCOS INTERTRAVADOS CONECTADO AO ANTIGO DESENHO URBANO. O ASFALTO DEVERÁ SER REMOVIDO NO LOCAL ONDE HOUEVER O PLANTIO DE ÁRVORES.

LEGENDA DE PAVIMENTO - PISOS	
	PISO VERMELHO - 88,84 m²
	PISO NATURAL - 1.876,14 m²
	PISO TOTAL - 1.896,98 m²
	GRAMADO - 238,13 m²
	CICLOFAJA - 841,88 m²

POSTEAMENTO - ILUMINAÇÃO CENTRAL	
	POSTE DE LUZ LED PETALA DUPLO EXTERNO 200W 30V 5VOLT DESNEBULADORA AÇO FOSFATADO

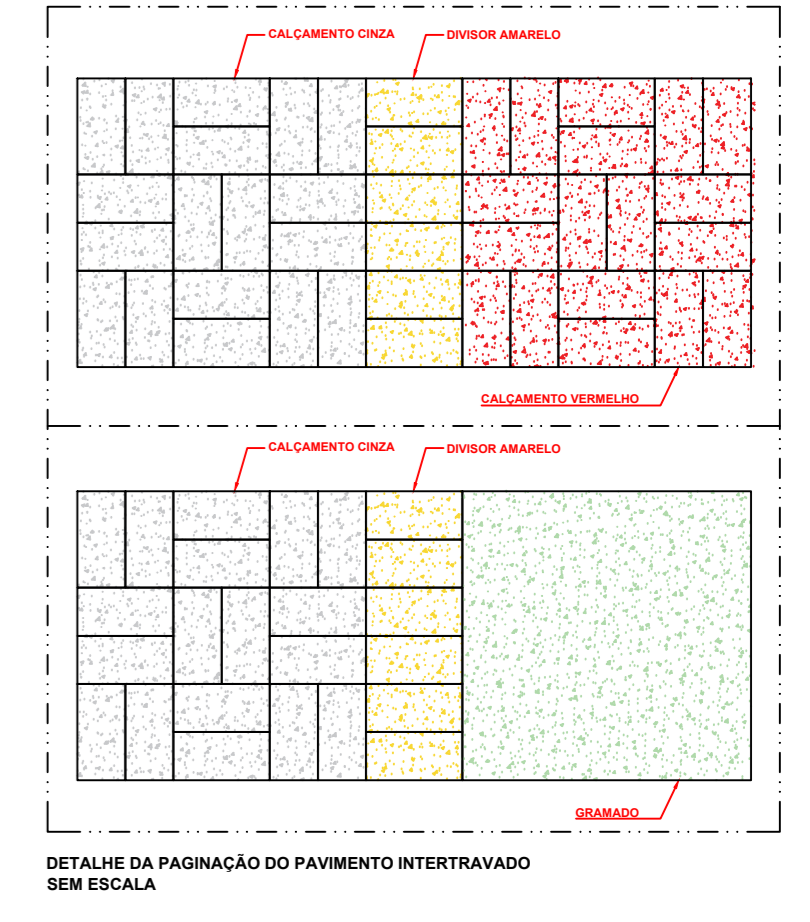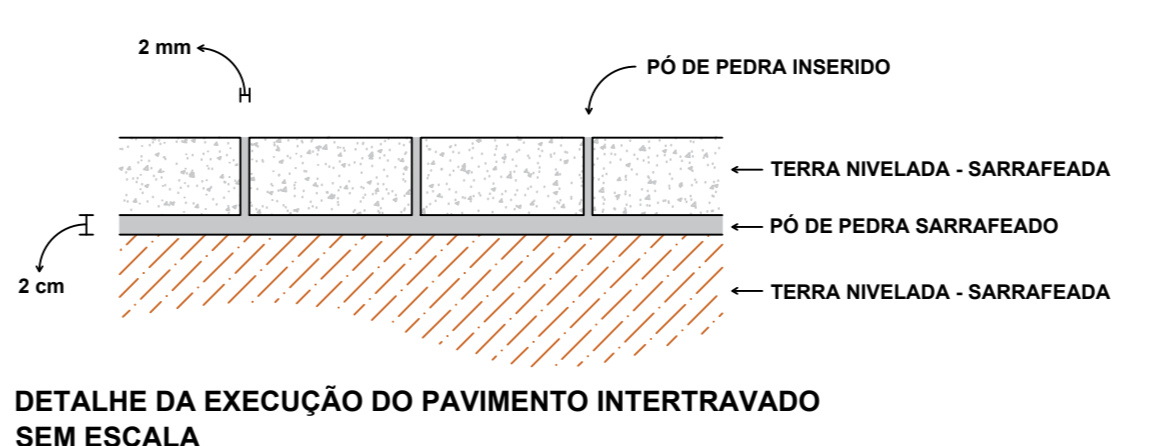

PROJETO COMPLETO		FOLHA 09 / 10												
REFORMA E PAVIMENTAÇÃO DE MONUMENTO, AVENIDA E CALÇAMENTO OBJETO MUNICÍPIO DE PONTAL PROP.R. AV. CRISTO REDENTOR LOCAL														
SITUAÇÃO SEM ESCALA	REPRESENTANTE LEGAL													
	JOSÉ CARLOS NEVES SILVA PREFEITO MUNICIPAL													
	AUTOR DO PROJETO													
	LEONARDO LASCALA MARR ARQUITETO E URBANISTA CAU. ATR05055-B													
QUADRO DE ÁREAS: <table border="1"> <thead> <tr> <th colspan="2">LEGENDA DE PAVIMENTO - PISOS</th> </tr> </thead> <tbody> <tr> <td></td> <td>PISO VERMELHO - 88,84 m²</td> </tr> <tr> <td></td> <td>PISO NATURAL - 1.876,14 m²</td> </tr> <tr> <td></td> <td>PISO TOTAL - 1.896,98 m²</td> </tr> <tr> <td></td> <td>GRAMADO - 238,13 m²</td> </tr> <tr> <td></td> <td>CICLOFAJA - 841,88 m²</td> </tr> </tbody> </table>			LEGENDA DE PAVIMENTO - PISOS			PISO VERMELHO - 88,84 m²		PISO NATURAL - 1.876,14 m²		PISO TOTAL - 1.896,98 m²		GRAMADO - 238,13 m²		CICLOFAJA - 841,88 m²
LEGENDA DE PAVIMENTO - PISOS														
	PISO VERMELHO - 88,84 m²													
	PISO NATURAL - 1.876,14 m²													
	PISO TOTAL - 1.896,98 m²													
	GRAMADO - 238,13 m²													
	CICLOFAJA - 841,88 m²													
POSTEAMENTO - ILUMINAÇÃO CENTRAL <table border="1"> <tbody> <tr> <td></td> <td>POSTE DE LUZ LED PETALA DUPLO EXTERNO 200W 30V 5VOLT DESNEBULADORA AÇO FOSFATADO</td> </tr> </tbody> </table>				POSTE DE LUZ LED PETALA DUPLO EXTERNO 200W 30V 5VOLT DESNEBULADORA AÇO FOSFATADO										
	POSTE DE LUZ LED PETALA DUPLO EXTERNO 200W 30V 5VOLT DESNEBULADORA AÇO FOSFATADO													

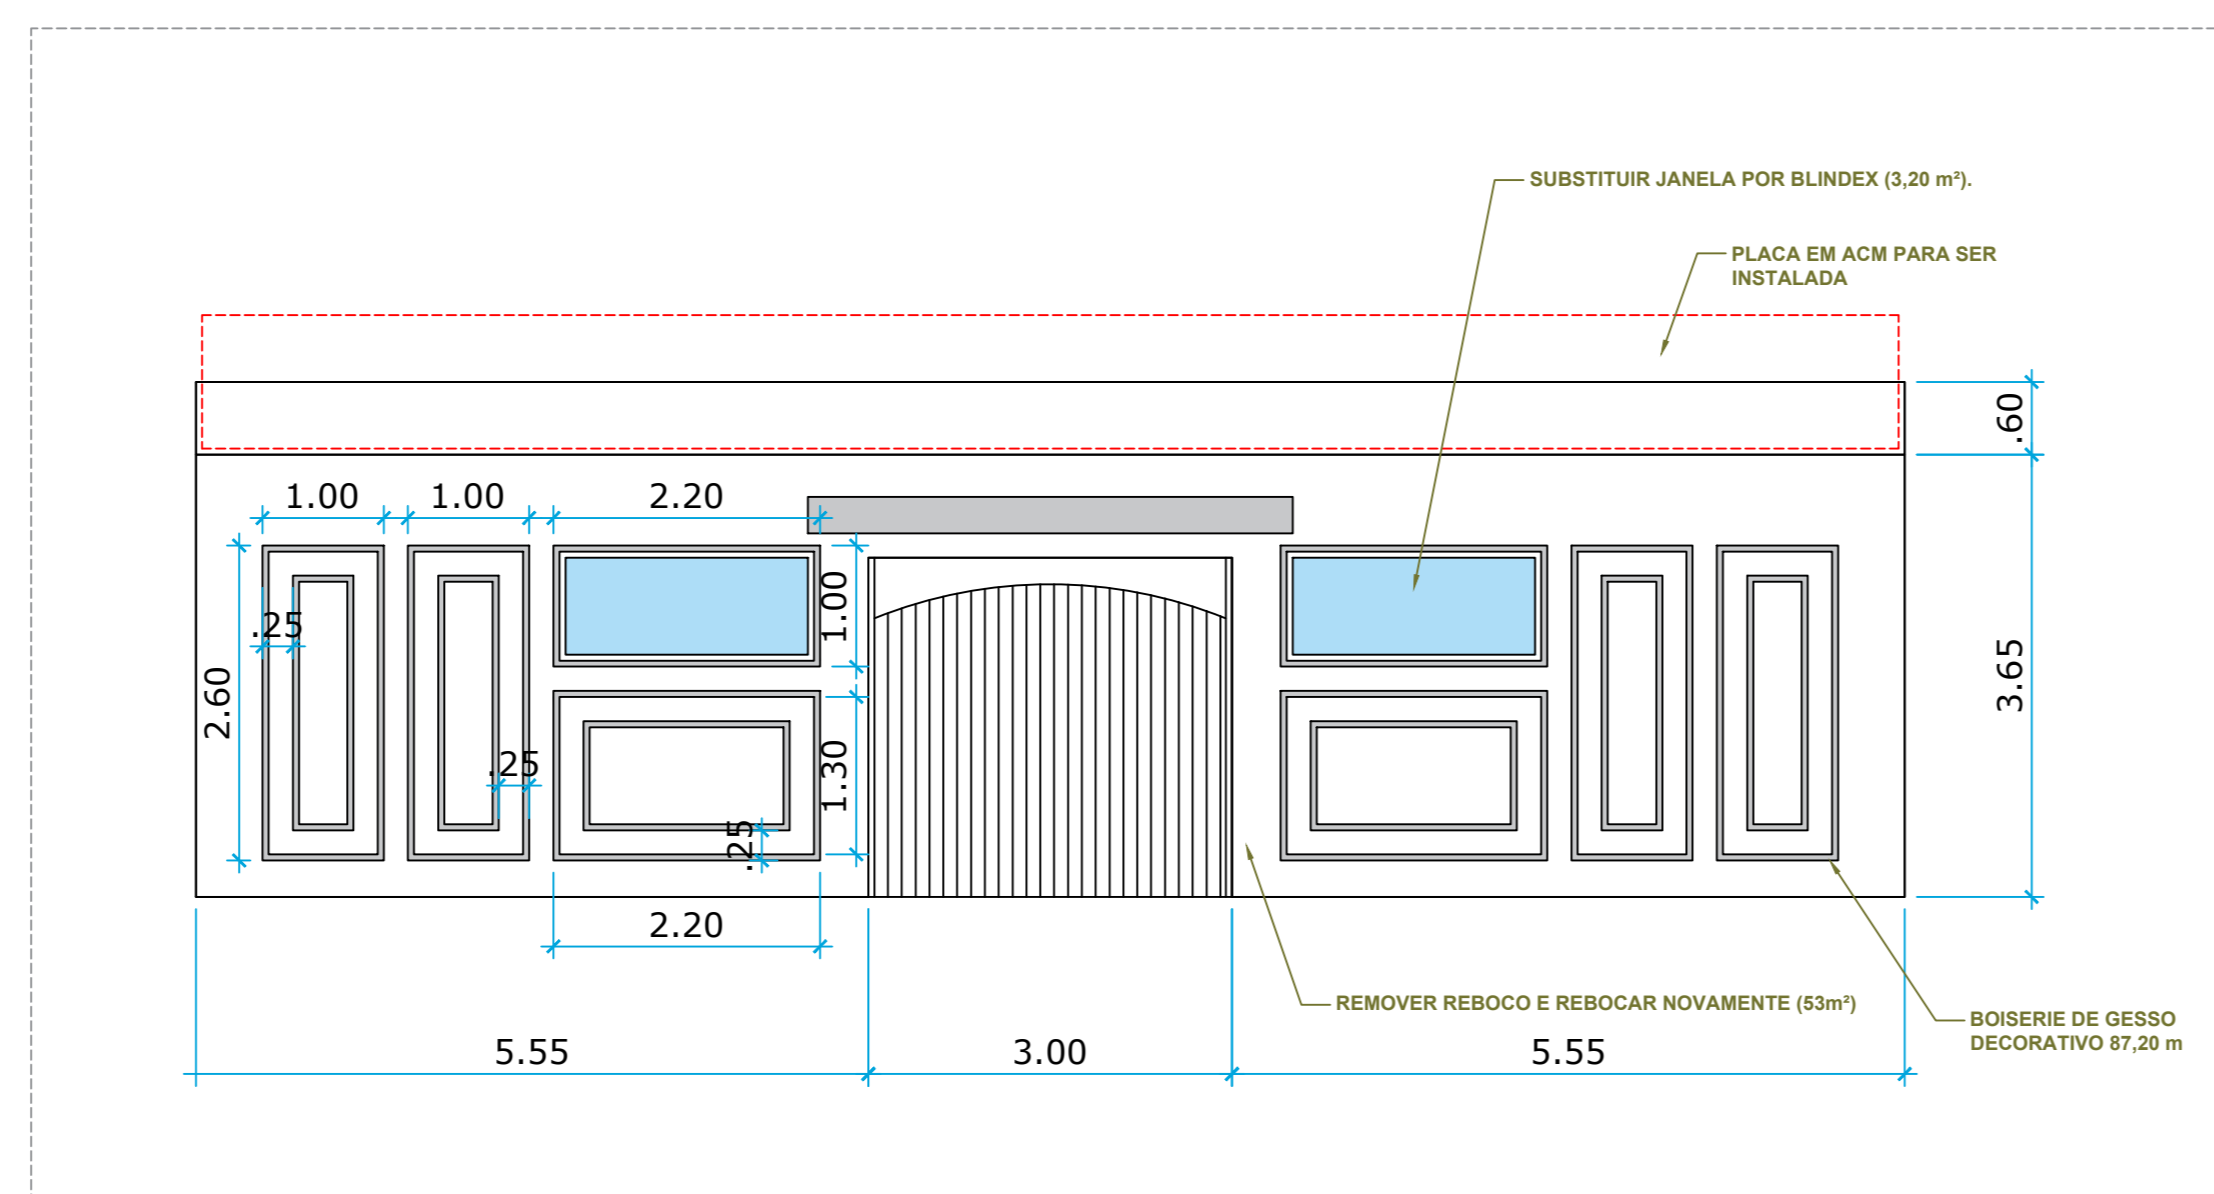

REFORMA ESTÉTICA DA GUARITA DO CEMITÉRIO
ESCALA - 1:25

CEMITÉRIO MUNICIPAL

GUARITA DO CEMITÉRIO

TRECHO DE CALÇAMENTO
ESCALA - 1:100

175.00 m

CALÇAMENTO PARA DEMOLIR E
EXECUTAR PAVIMENTO INTERTRAVADO

EXECUTAR PAVIMENTO INTERTRAVADO


CALÇAMENTO PARA DEMOLIR E
EXECUTAR PAVIMENTO INTERTRAVADO

EXECUTAR PAVIMENTO INTERTRAVADO

45.00 m

20.00 m

40.00 m

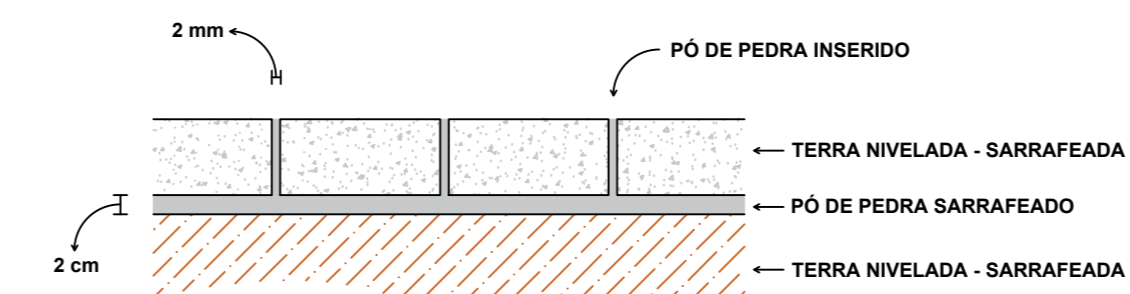

DETALHE DA EXECUÇÃO DO PAVIMENTO INTERTRAVADO
SEM ESCALA

PROJETO COMPLETO		FOLHA 10 / 10
REFORMA E PAVIMENTAÇÃO DE MONUMENTO, AVENIDA E CALÇAMENTO		
OBJETO MUNICÍPIO DE PONTAL PROPR.		
AV. CRISTO REDENTOR LOCAL		
SITUAÇÃO SEM ESCALA	REPRESENTANTE LEGAL	
	JOSE CARLOS NEVES SILVA PREFEITO MUNICIPAL	
AUTOR DO PROJETO		
LEONARDO LAGAL, A. MARIN ARQUITETO E URBANISTA CRAU 139500-2		
QUADRO DE ÁREAS:		
LEGENDA DE PAVIMENTO - PISOS		
	PISO VERMELHO	80,84 m²
	PISO NATURAL	1.816,14 m²
	PISO TOTAL	1.896,98 m²
	GRANADO	298,13 m²
	CICLOFAXA	841,08 m²