
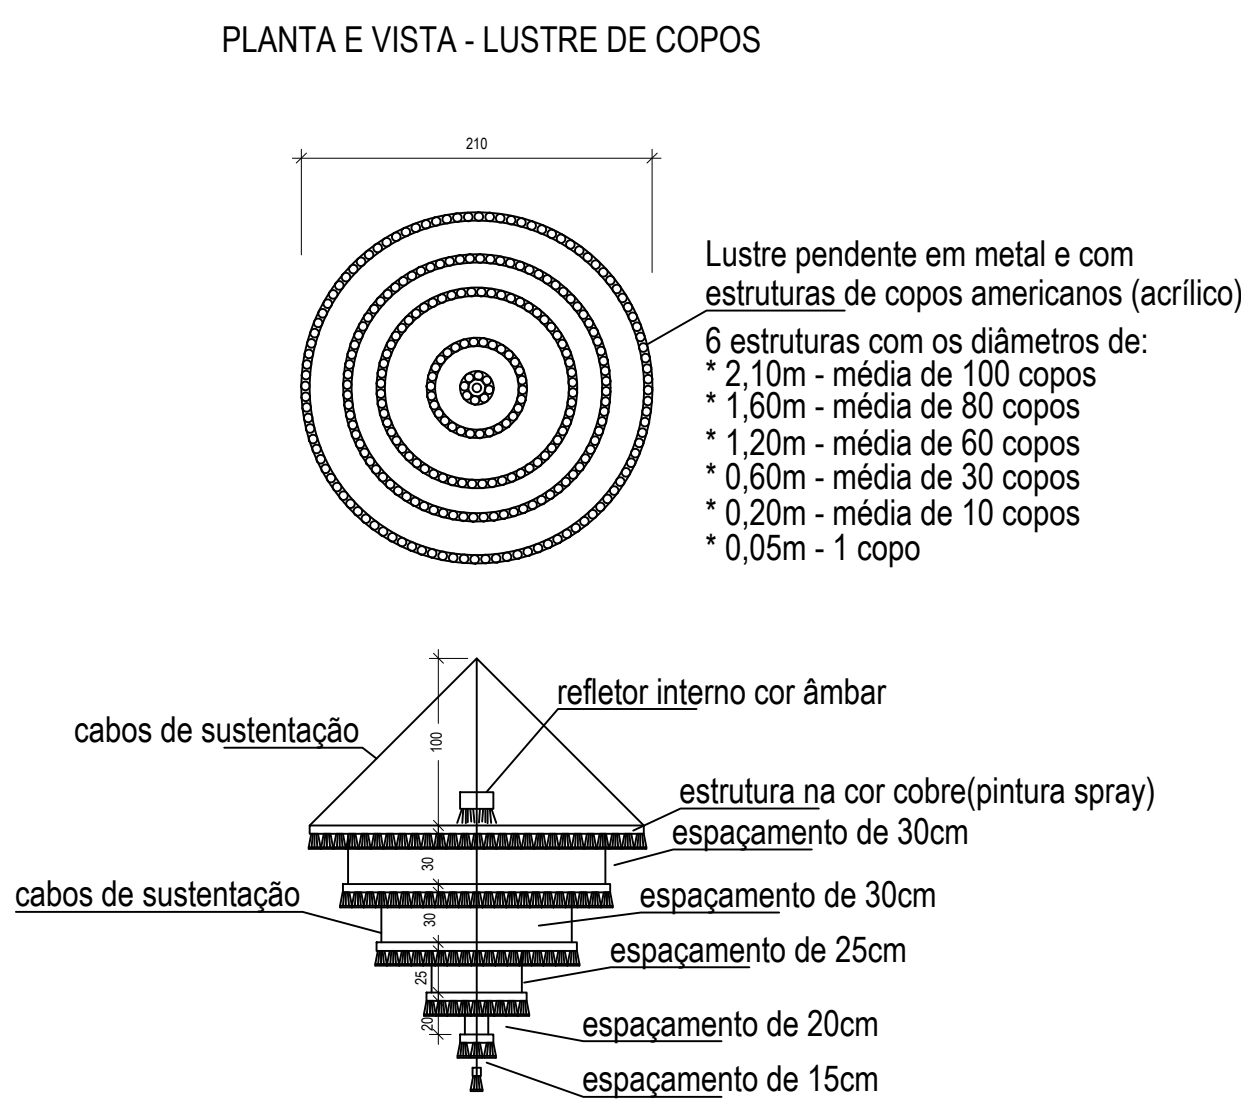
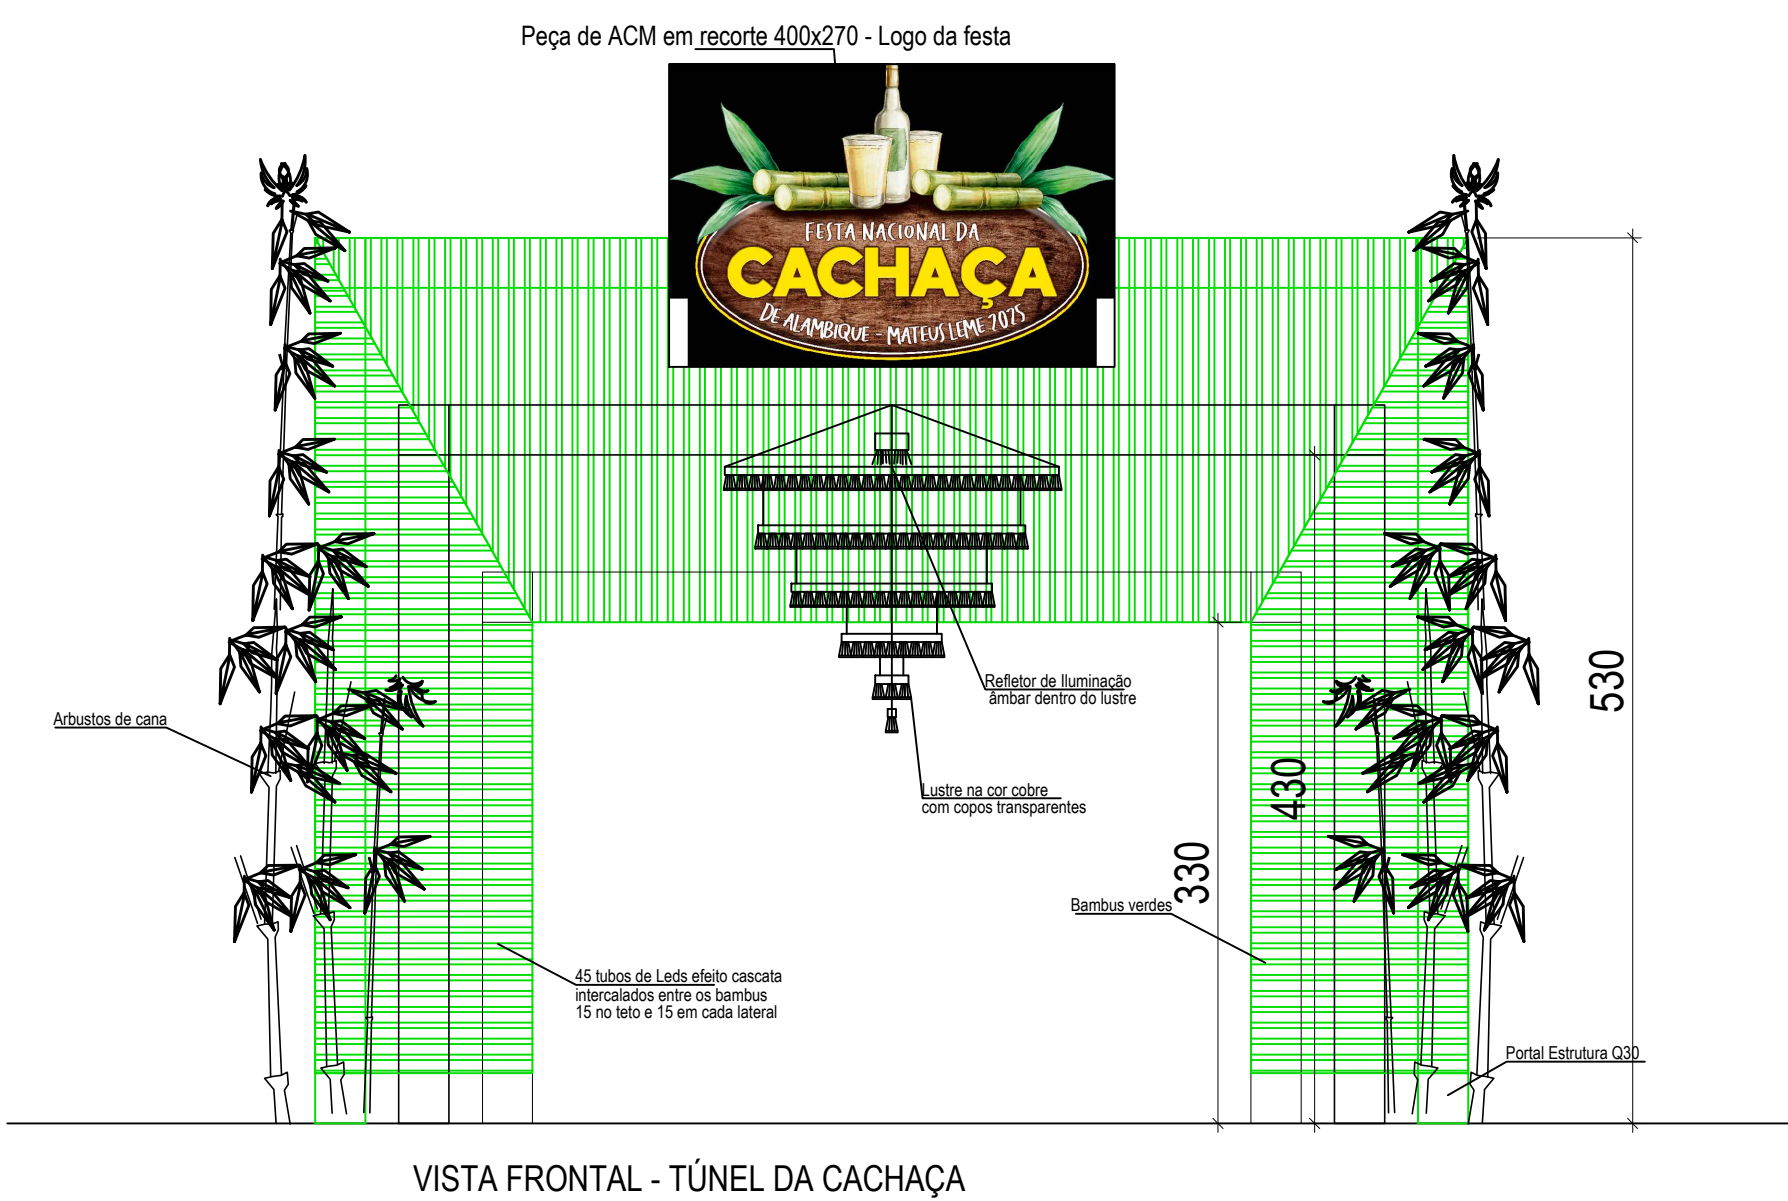


Túnel da Cachaça


"Túnel da Cachaça"

- * 1 estrutura de Q30 com 7,00 de base com 5,30m de altura, considerando a espessura do Q30, conforme desenho;
 - * 1 estrutura de Q30 com 6,00 de base com 4,30m de altura, considerando a espessura do Q30, conforme desenho;
 - * 1 estrutura de Q30 com 5,00 de base com 3,30m de altura, considerando a espessura do Q30, conforme desenho;
- obs.: Estas 3 estruturas estarão espaçadas em 4,70 metros, e considerando o eixo central das 3 peças, conforme desenho.

- * Revestimento lateral e superior com bambus verdes, lado a lado, conectando as 3 estruturas;
 - * 45 tubos de LED efeito cascata intercalados entre os bambus, sendo 15 no teto e 15 em cada lateral.
- Obs.: O efeito cascata será feito no sentido da festa;
- * Revestimento dos pilares de entrada e saída do túnel com arbusto de canas verdadeiras;
 - * 1 peça em ACM com recorte da logo do evento de 400x270cm no alto da entrada do túnel;
 - * 1 lustre feito de estrutura metálica e pintada na cor cobre brilhante. O lustre possui acabamento com copos americanos de acrílico;
- Obs.: O lustre deve ser instalado na viga da estrutura do meio;
- * 2 refletores na cor âmbar, colocado dentro da estrutura do lustre;
 - * 8 refletores na cor verde para instalação nos 4 pilares das bordas do túnel, iluminando as canas;
 - * 4 refletores na cor branca, colocado em poste ou estrutura mirando para 2 na entrada e 2 na saída do túnel;
 - * 4 placas de acrílico ou similar com a logo da prefeitura para instalar 2 na entrada e 2 em cada lateral interna do túnel - medidas de 80x95cm;
 - * 2 peça em ACM com recorte da logo do evento de 200x135cm dentro do túnel;
- Obs. geral: Consideram-se os materiais descritos como sugestão. Poderão ser substituídos por similares, desde que não saiam das cores da paleta ou da ideia do projeto.

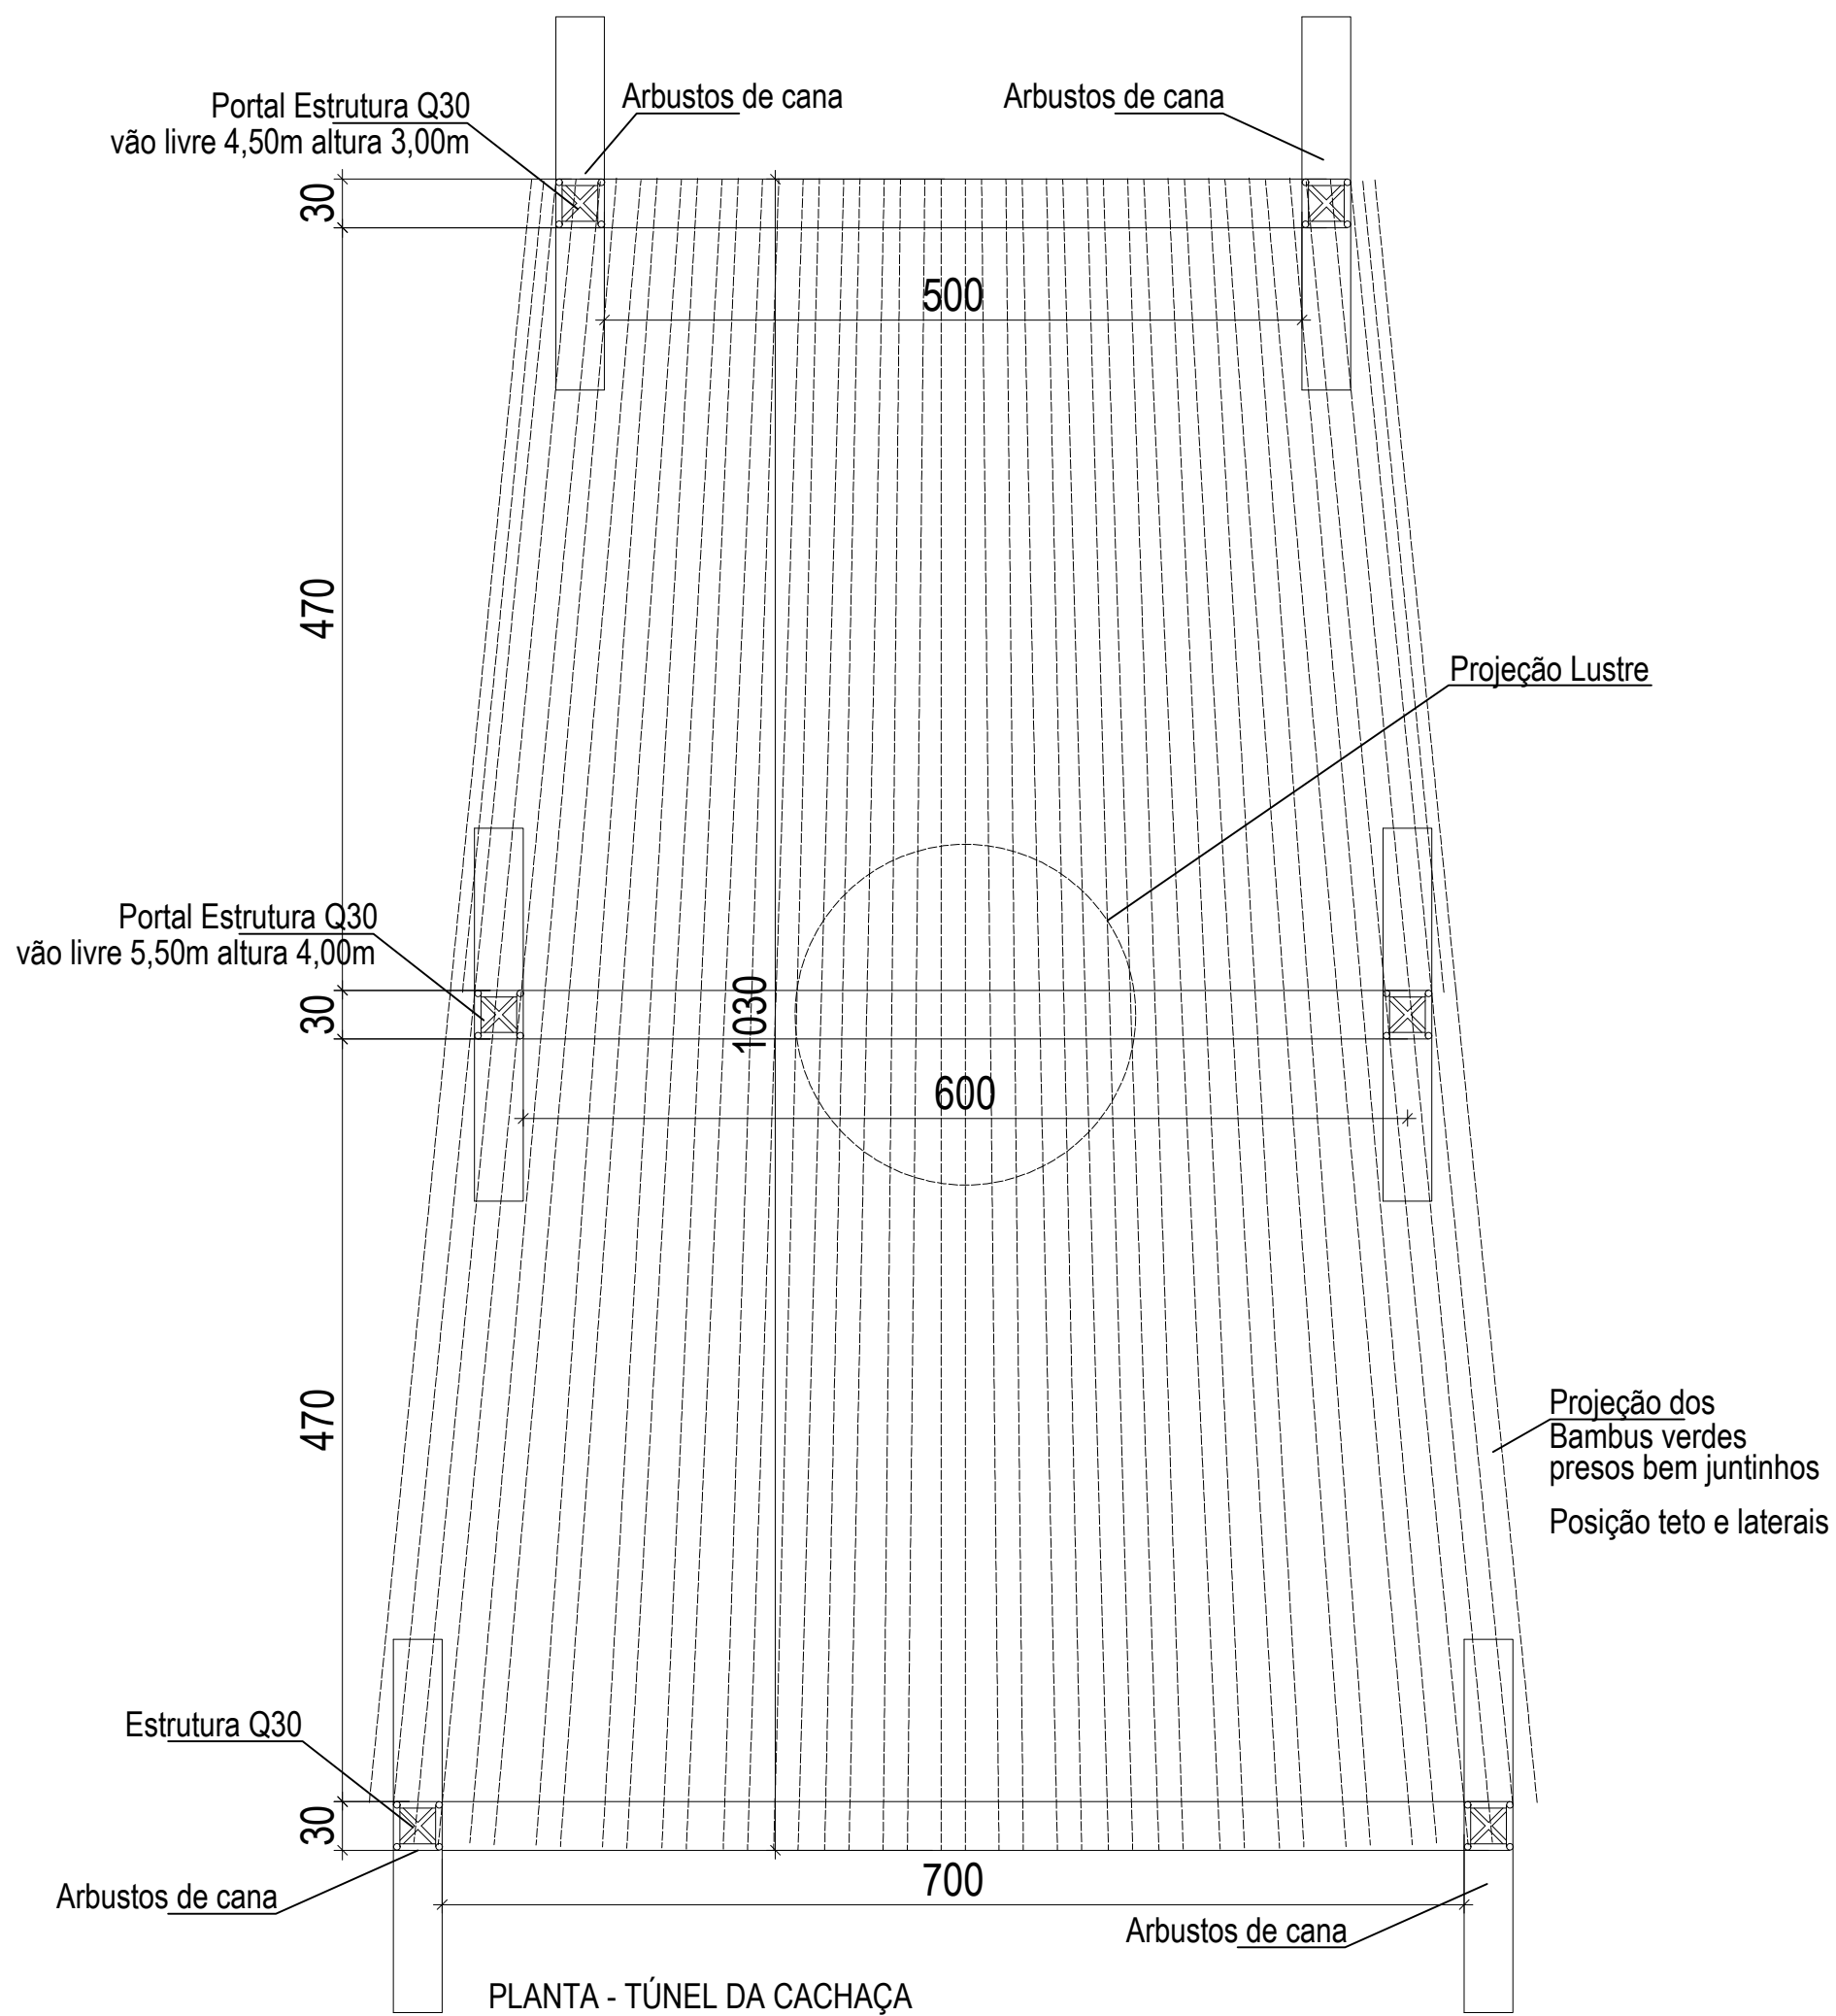


"O CANAVIAL" - TOTENS

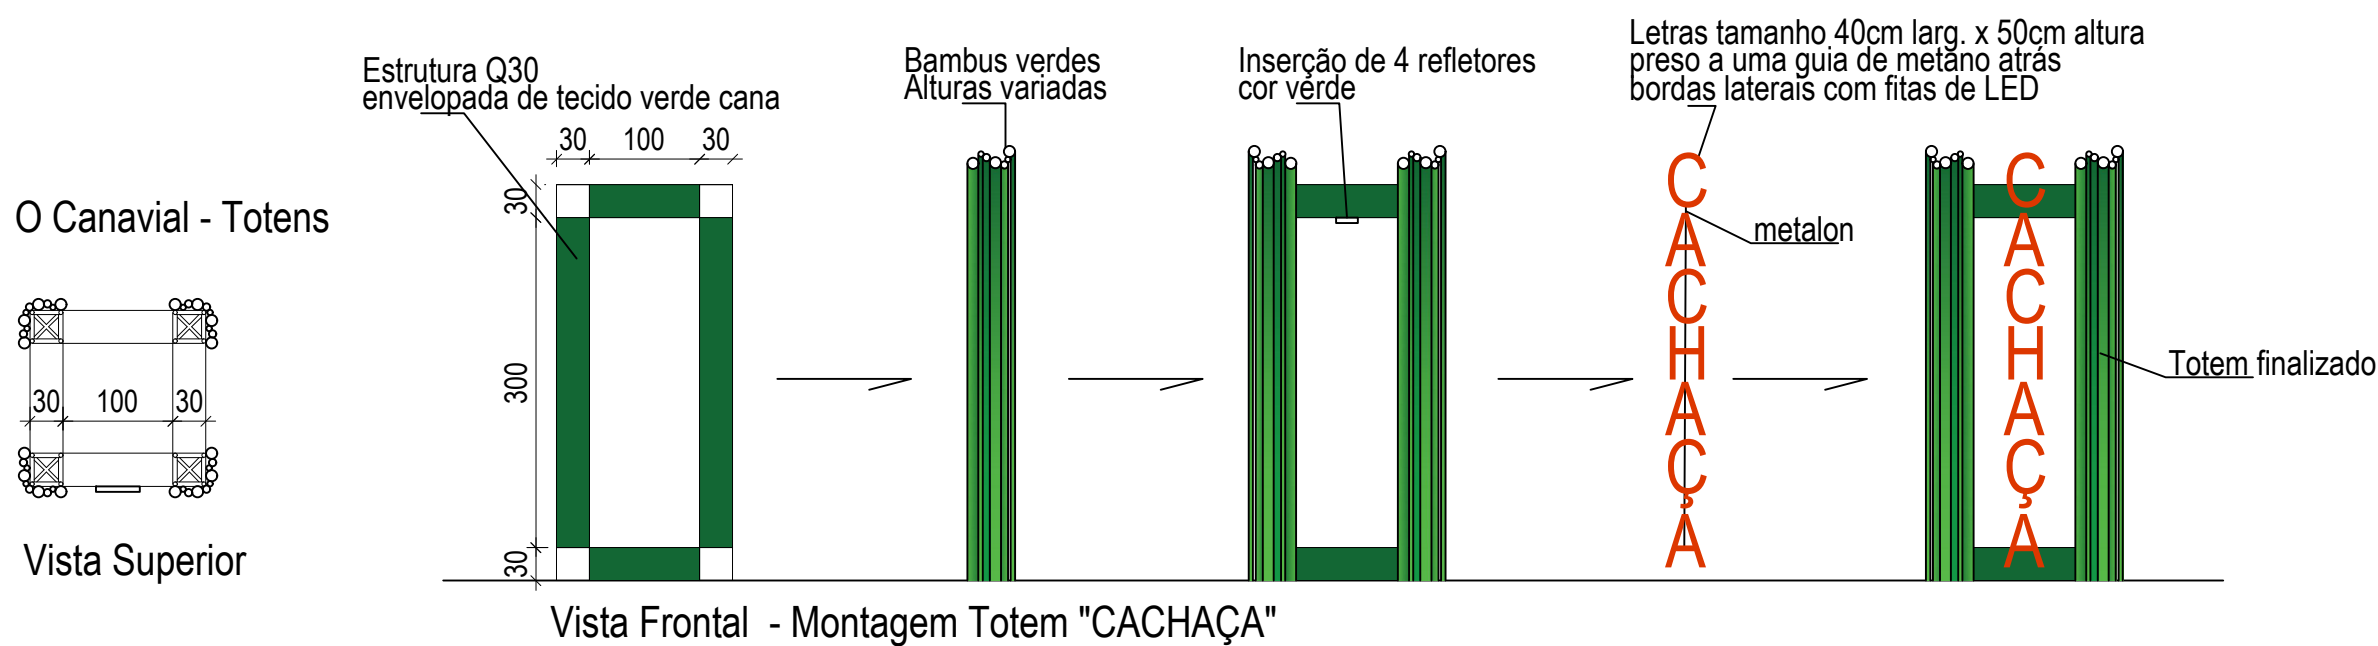

"Totem Cachaça"

- * 1 estrutura de Q30 com 1,60x1,60 de base com 3,30m de altura, considerando a espessura do Q30 e arrematada no topo com vigas de Q30, conforme desenho.
- * Revestimento de todos as vigas conectores inferiores e superiores com tecido estampado de "cana".
- * Revestimento em todas as 4 bordas do Q30 em formato de "L" com bambus verdes com diferentes espessuras e alturas, conforme descrição no desenho anexado;
- * 7 peças de madeira com as letras de palavra CACHAÇA, com medida de 40cm de largura x 50cm de altura, conectadas atrás por peça de metalon;
- * 1 peça de metalon com medida de 3,15 para ser presa nas vigas de Q30 e dar suporte para as letras;
- * Fita de LED branca na borda externa de todos as letras;
- * 4 refletores na cor verde para instalação nas vigas de Q30 focalizadas para baixo;
- * 1 refletor na cor branca, colocado no topo da estrutura mirando para o segundo totem;
- * 1 refletor na cor branca, colocado em poste ou estrutura mirando para o totem "Cachaça";

Obs. geral: Consideram-se os materiais descritos como sugestão. Poderão ser substituídos por similares, desde que não saiam das cores da paleta ou da ideia do projeto.

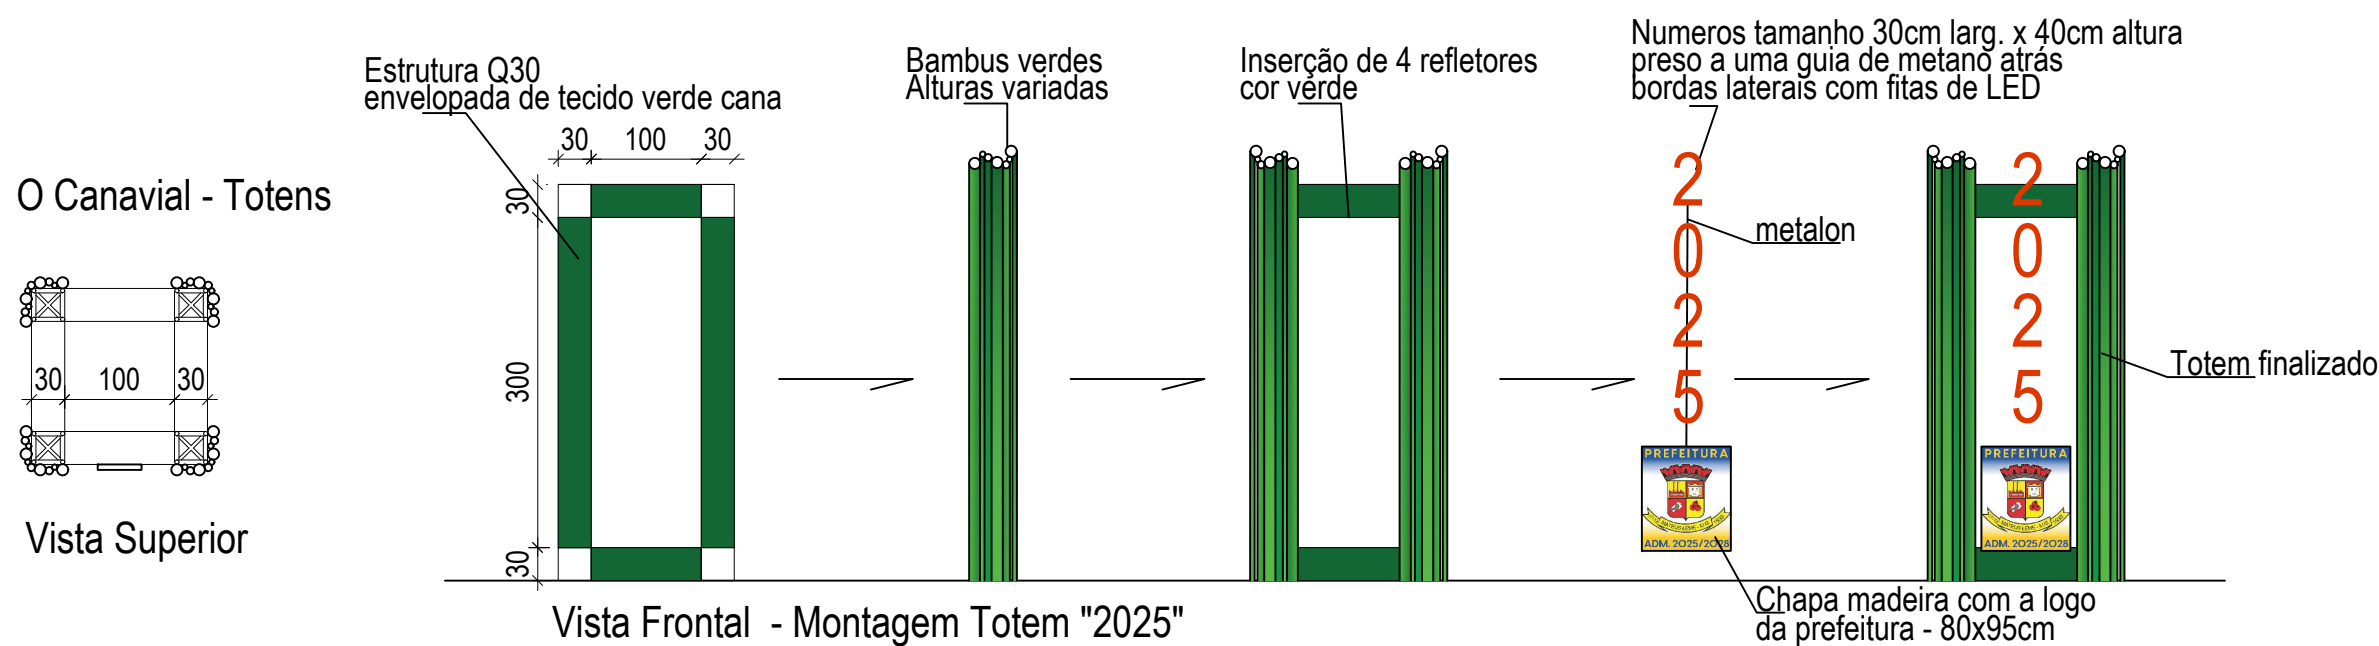

"Totem 2025"



- * 1 estrutura de Q30 com 1,60x1,60 de base com 3,30m de altura, considerando a espessura do Q30 e arrematada no topo com vigas de Q30, conforme desenho.
- * Revestimento de todos as vigas conectores inferiores e superiores com tecido estampado de "cana".
- * Revestimento em todas as 4 bordas do Q30 em formato de "L" com bambus verdes com diferentes espessuras e alturas, conforme descrição no desenho anexado;
- * 4 peças de madeira, com as letras de palavra 2025, com medida de 30cm de largura x 40cm de altura, conectadas atrás por peça de metalon;
- * 1 chapa de madeira, com medida de 80cm de largura x 95cm de altura, com a plotagem da logo da prefeitura. Esta placa também presa ao metalon;
- * 1 peça de metalon com medida de 3,15 para ser presa nas vigas de Q30 e dar suporte para os números e a logo;
- * Fita de LED branca na borda externa de todos os números e também ao redor da logo da prefeitura;
- * 4 refletores na cor verde para instalação nas vigas de Q30 focalizadas para baixo;

Obs. geral: Consideram-se os materiais descritos como sugestão. Poderão ser substituídos por similares, desde que não saiam das cores da paleta ou da ideia do projeto.

"Esquina Instagramável"

- * 1 estrutura de Q30 com 3,60 de base com 2,60m de altura, considerando a espessura do Q30 e arrematada no topo com vigas de Q30, conforme desenho.
- * Revestimento de todos as vigas conectoras inferiores e superiores com tecido estampado de "cana".
- * Revestimento com bambus verdes de tamanhos mesclados em formato de "arco" , conforme descrição no desenho anexado;
- * 1 balanço com assento em madeira e cabo em corrente ou corda a 60cm do chão;
- * 1 tablado de 720x300cm carpetado com 30cm de altura para base de fotos;
- * 7 peças de madeira com as letras de palavra CACHAÇA, com medida de 70cm de largura x 100cm de altura. Fazer reentrância com LED na borda interna;
- * 5 refletores na cor verde para instalação nas vigas de Q30 focalizadas para baixo;
- * 2 refletores na cor branca, colocado em poste ou estrutura mirando para a estrutura instagramável;

Obs. geral: Consideram-se os materiais descritos como sugestão. Poderão ser substituídos por similares, desde que não saiam das cores da paleta ou da ideia do projeto.

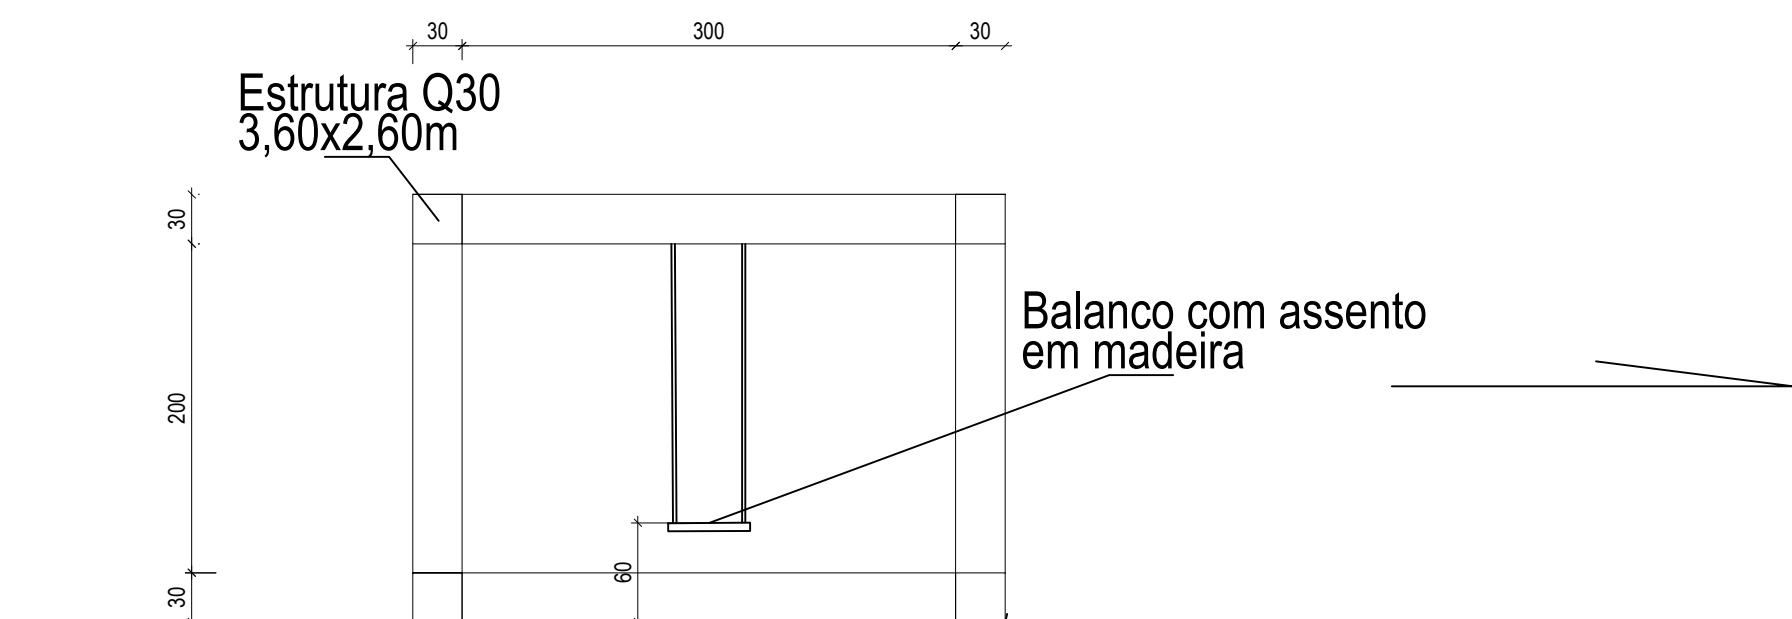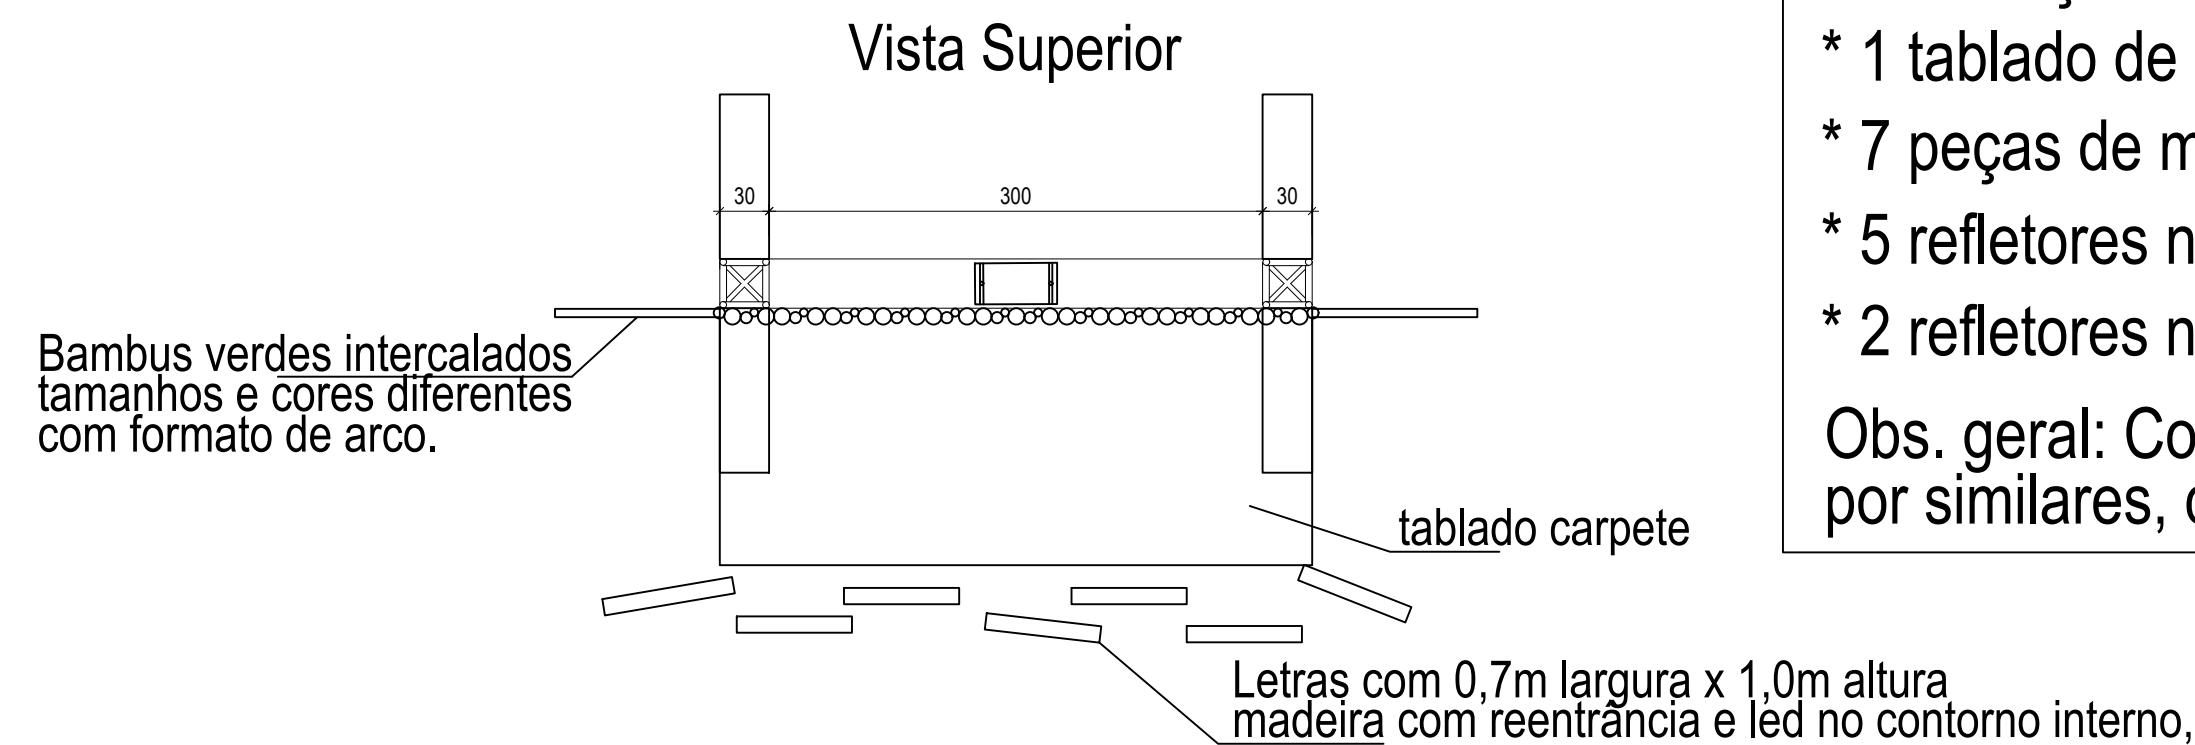

Vista Frontal - Processo de Montagem

