

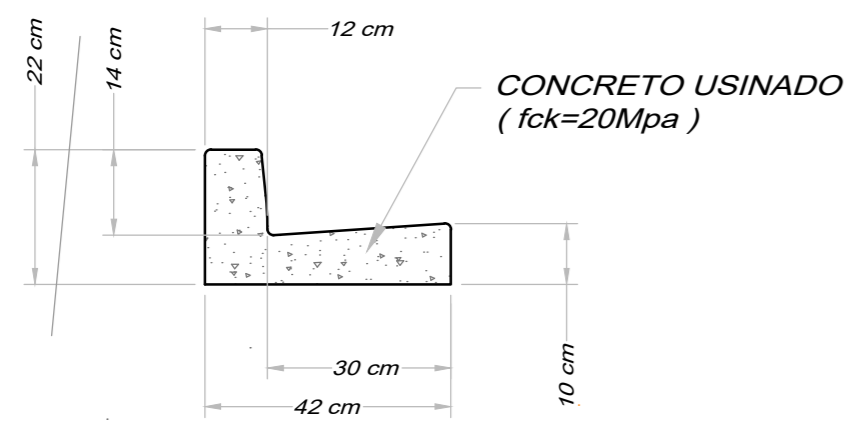
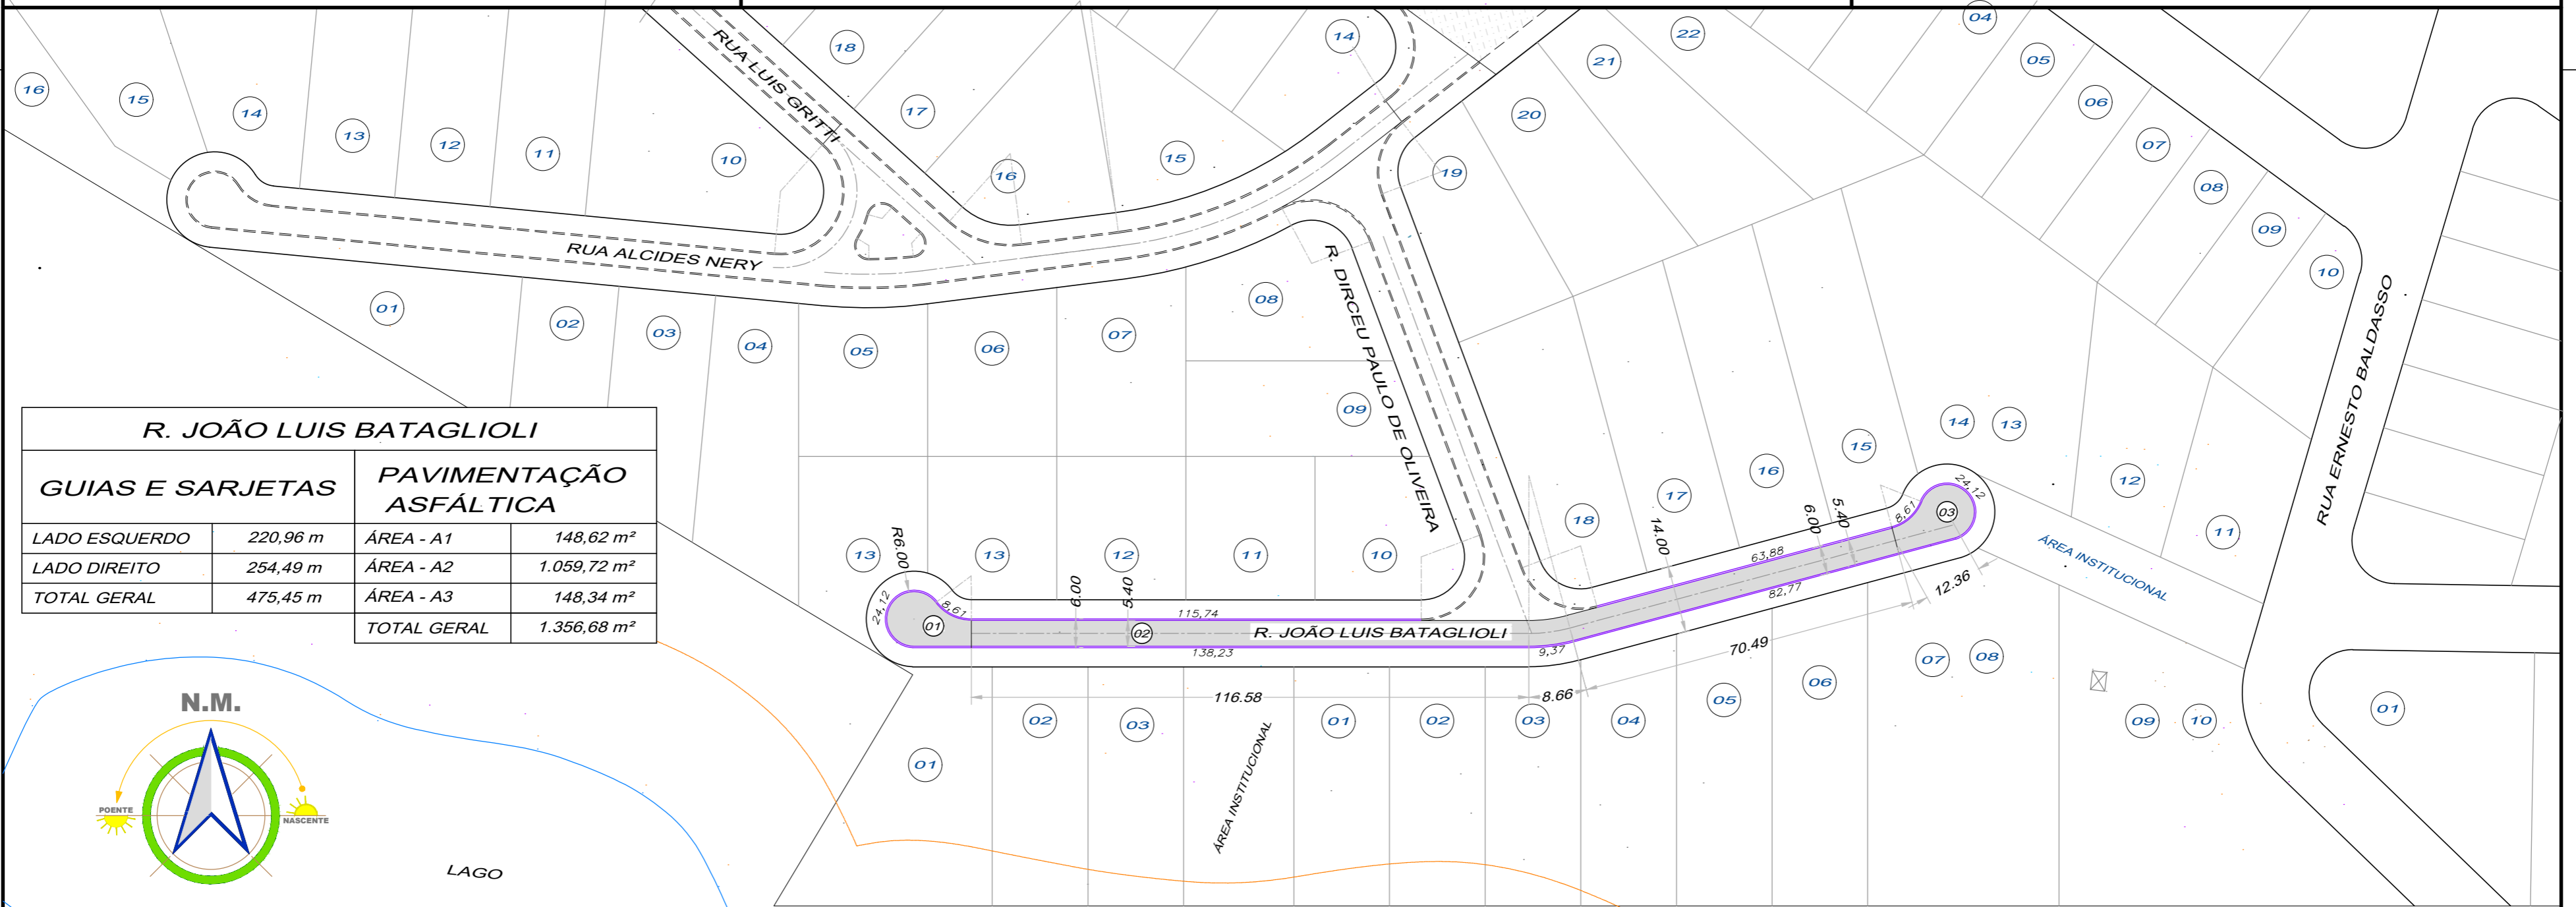



**DETALHE GUIAS E SARJETAS**  
S/ ESCALA

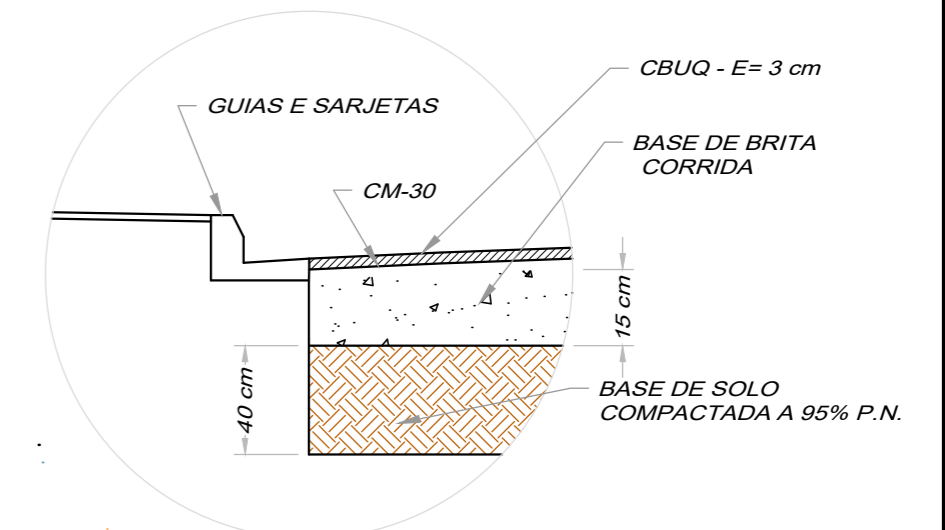

**DETALHE DOS PERFIS DE RUA**  
S/ ESCALA

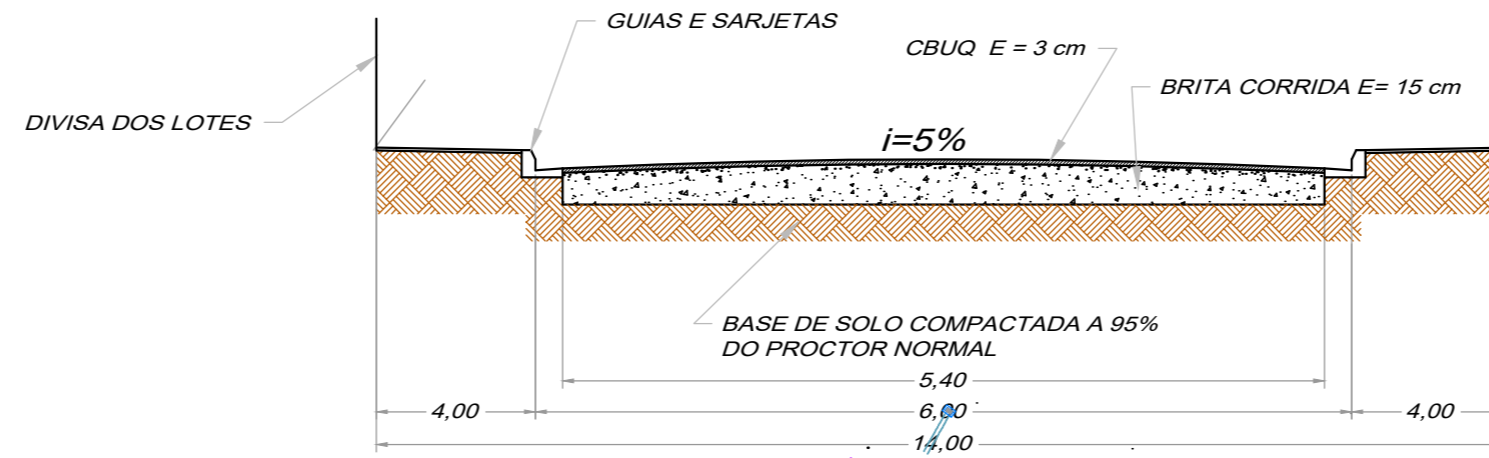

R. JOÃO LUIS BATAGLIOLI			
GUIAS E SARJETAS		PAVIMENTAÇÃO ASFÁLTICA	
LADO ESQUERDO	220,96 m	ÁREA - A1	148,62 m <sup>2</sup>
LADO DIREITO	254,49 m	ÁREA - A2	1.059,72 m <sup>2</sup>
TOTAL GERAL	475,45 m	ÁREA - A3	148,34 m <sup>2</sup>
		TOTAL GERAL	1.356,68 m <sup>2</sup>

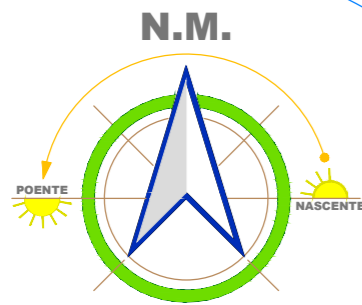

**NOTAS:-**  
 - DIMENSÕES EM METROS.  
 - DIMENSÕES DAS RUAS FORAM ELABORADAS.  
 CONFORME O MAPA DA CIDADE EXISTENTE.

**LEGENDA:-**

	PAVIMENTAÇÃO EXISTENTE
	PAVIMENTAÇÃO PROJETADA
	GUIAS PROJETADAS
	GUIAS EXISTENTES

**Plotagem**

Pena	Espessura
01	0,15
02 (cor 01)	0,20
03 (cor 01)	0,25
04 (cor 01)	0,30
05	0,35
06	0,40
07	0,50
08	0,35
09	0,45
10	0,20
30	0,30
35	0,35
160	0,40
170	0,40
210	0,40
Dimensais	0,15

Plotar com as cores correspondentes, menos a pena 02.

**RESUMO GERAL DAS RUAS**

GUIAS E SARJETAS		PAVIMENTAÇÃO ASFÁLTICA	
COMPR. (m)	475,45 m	TOTAL GERAL	1.356,68 m <sup>2</sup>
VOLUME (m <sup>3</sup> )	28,52 m <sup>3</sup>		

FABIO VINICIUS POLIDORO  
PREFEITO MUNICIPAL DE PEDREIRA

AUTOR DO PROJETO  
ENG.º CIVIL-CARLOS ROBERTO LAVEZZO  
CREA/SP - 5060266178

ESPAÇO PARA APROVAÇÃO DO PROJETO

**PAVIMENTAÇÃO ASFÁLTICA, GUIAS E SARJETAS**

PROPRIET. PREFEITURA MUNICIPAL DE PEDREIRA

OBRA PAVIMENTAÇÃO ASFÁLTICA, GUIAS E SARJETAS

LOCAL RUA JOÃO LUIS BATAGLIOLI - JARDIM ALTOS DE SANTA CLARA PEDREIRA - SP

DES. LAVEZZO DATA 14/03/2022 ESCALA 1/1000 FOLHA 01/01