



RUA PAULINO MARCHEZINI			
GUIAS E SARJETAS		PAVIMENTAÇÃO ASFÁLTICA	
LADO ESQUERDO	70,95 m	ÁREA - A1	272,31 m ²
LADO DIREITO	71,82 m	ÁREA - A2	272,55 m ²
TOTAL GERAL	142,77 m	TOTAL GERAL	544,86 m ²

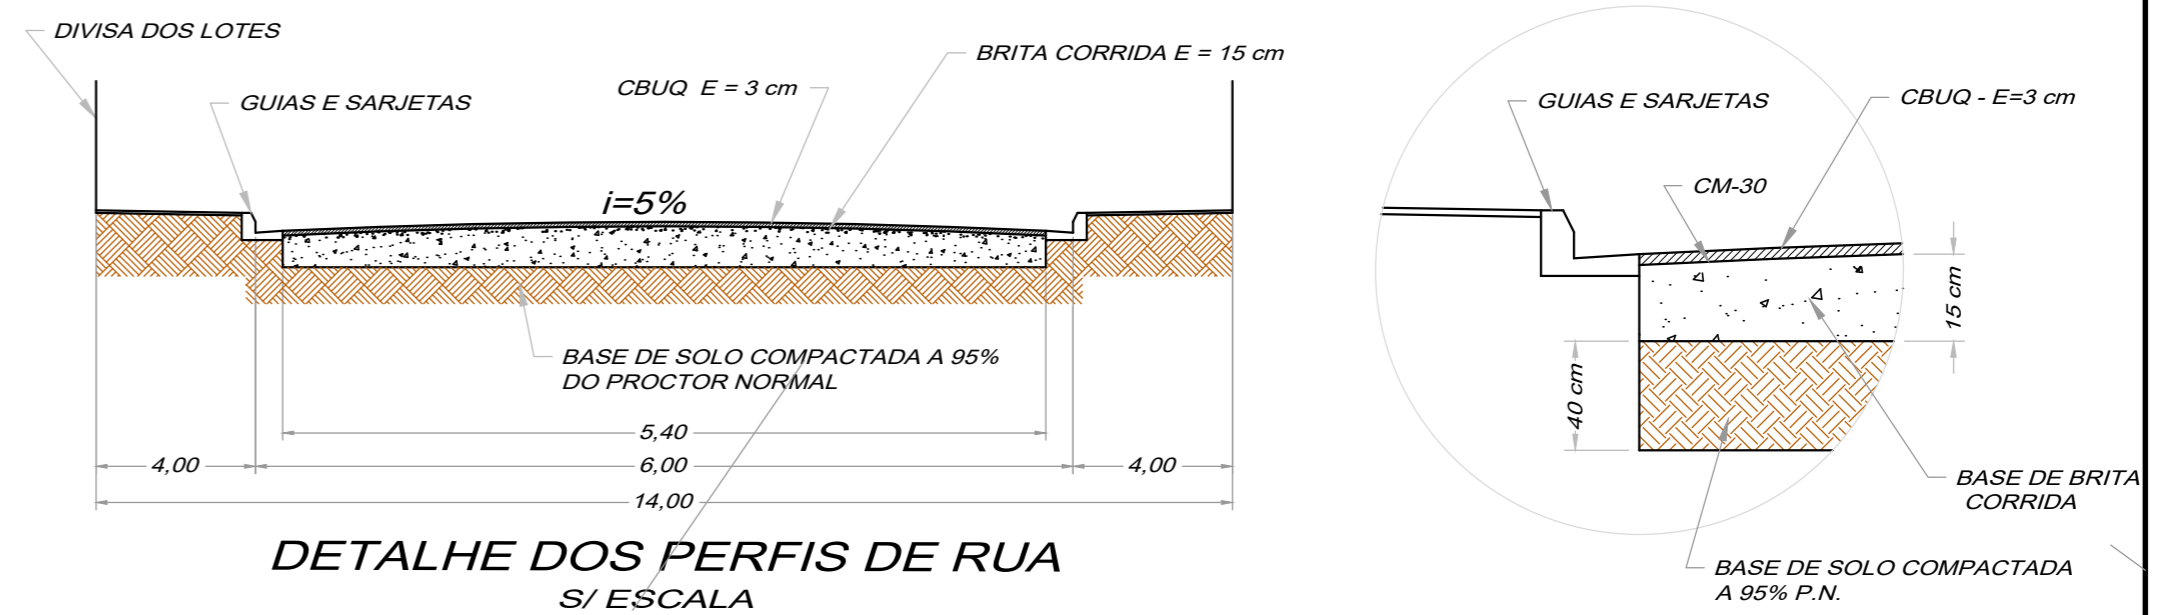

DETALHE GUIAS E SARJETAS S/ ESCALA

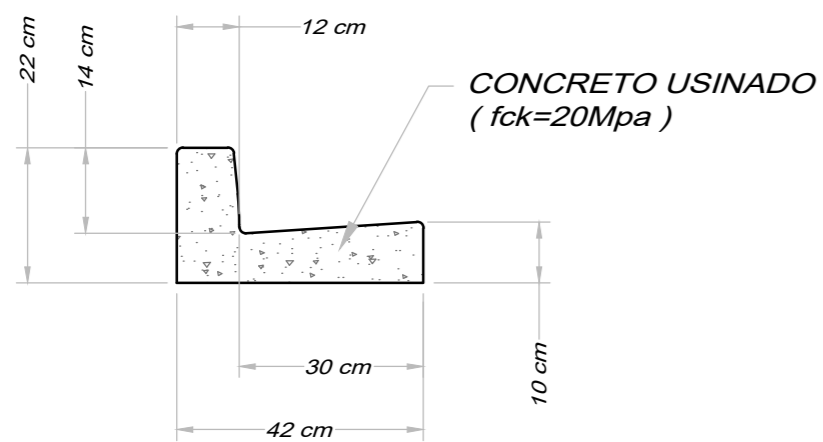

NOTAS:-

- DIMENSÕES EM METROS.
- DIMENSÕES DAS RUAS FORAM ELABORADAS CONFORME O MAPA DA CIDADE EXISTENTE.

LEGENDA:-

- PAVIMENTAÇÃO EXISTENTE
- PAVIMENTAÇÃO PROJETADA
- GUIAS PROJETADAS
- GUIAS EXISTENTES



RESUMO GERAL DAS RUAS

GUIAS E SARJETAS		PAVIMENTAÇÃO ASFÁLTICA	
COMPRIMENTO (m)	142,77 m	TOTAL GERAL	544,86 m ²
VOLUME (m ³)	8,56 m ³		

FABIO VINICIUS POLIDORO
PREFEITO MUNICIPAL DE PEDREIRA

AUTOR DO PROJETO
ENGº CIVIL-CARLOS ROBERTO LAVEZZO
CREA - 5060266178

ESPAÇO PARA APROVAÇÃO DO PROJETO

PAVIMENTAÇÃO ASFÁLTICA, GUIAS E SARJETAS

PROPRIET: PREFEITURA MUNICIPAL DE PEDREIRA
 OBRA: PAVIMENTAÇÃO ASFÁLTICA, GUIAS E SARJETAS
 LOCAL: RUA PAULINO MARCHEZINI - JARDIM ALTOS DE SANTA CLARA PEDREIRA - SP
 DES: LAVEZZO DATA: 14/03/2022 ESCALA: 1/1000 FOLHA: 01/01



Plotagem

Penas	Espessura
01	0,15
02	0,20
03	0,25
04	0,30
05	0,35
06	0,40
07	0,45
08	0,50
09	0,55
10	0,60
11	0,65
12	0,70
13	0,75
14	0,80
15	0,85
16	0,90
17	0,95
18	1,00
19	1,05
20	1,10
21	1,15
22	1,20
23	1,25
24	1,30
25	1,35
26	1,40
27	1,45
28	1,50
29	1,55
30	1,60
31	1,65
32	1,70
33	1,75
34	1,80
35	1,85
36	1,90
37	1,95
38	2,00
39	2,05
40	2,10
41	2,15
42	2,20
43	2,25
44	2,30
45	2,35
46	2,40
47	2,45
48	2,50
49	2,55
50	2,60
51	2,65
52	2,70
53	2,75
54	2,80
55	2,85
56	2,90
57	2,95
58	3,00
59	3,05
60	3,10
61	3,15
62	3,20
63	3,25
64	3,30
65	3,35
66	3,40
67	3,45
68	3,50
69	3,55
70	3,60
71	3,65
72	3,70
73	3,75
74	3,80
75	3,85
76	3,90
77	3,95
78	4,00
79	4,05
80	4,10
81	4,15
82	4,20
83	4,25
84	4,30
85	4,35
86	4,40
87	4,45
88	4,50
89	4,55
90	4,60
91	4,65
92	4,70
93	4,75
94	4,80
95	4,85
96	4,90
97	4,95
98	5,00
99	5,05
100	5,10

Plotar com as cores correspondentes, menos a pena 02.