

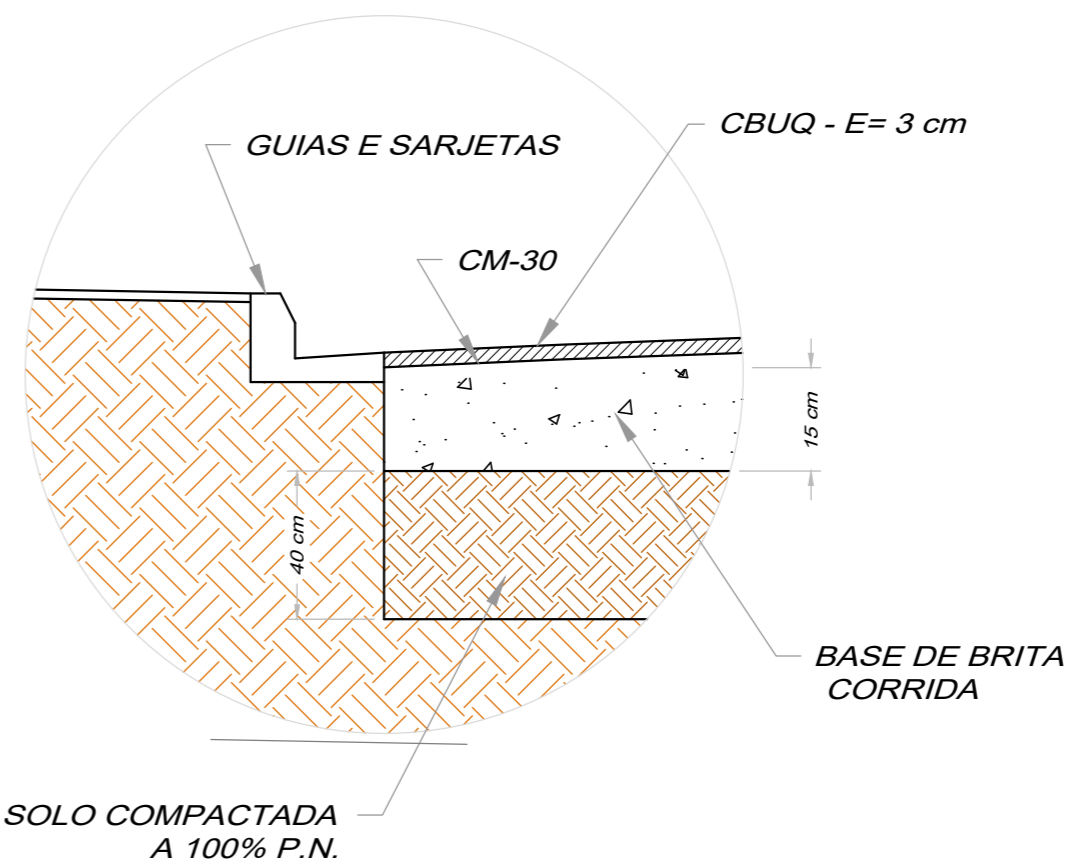


### DETALHE DOS PERFIS DE RUA S/ ESCALA

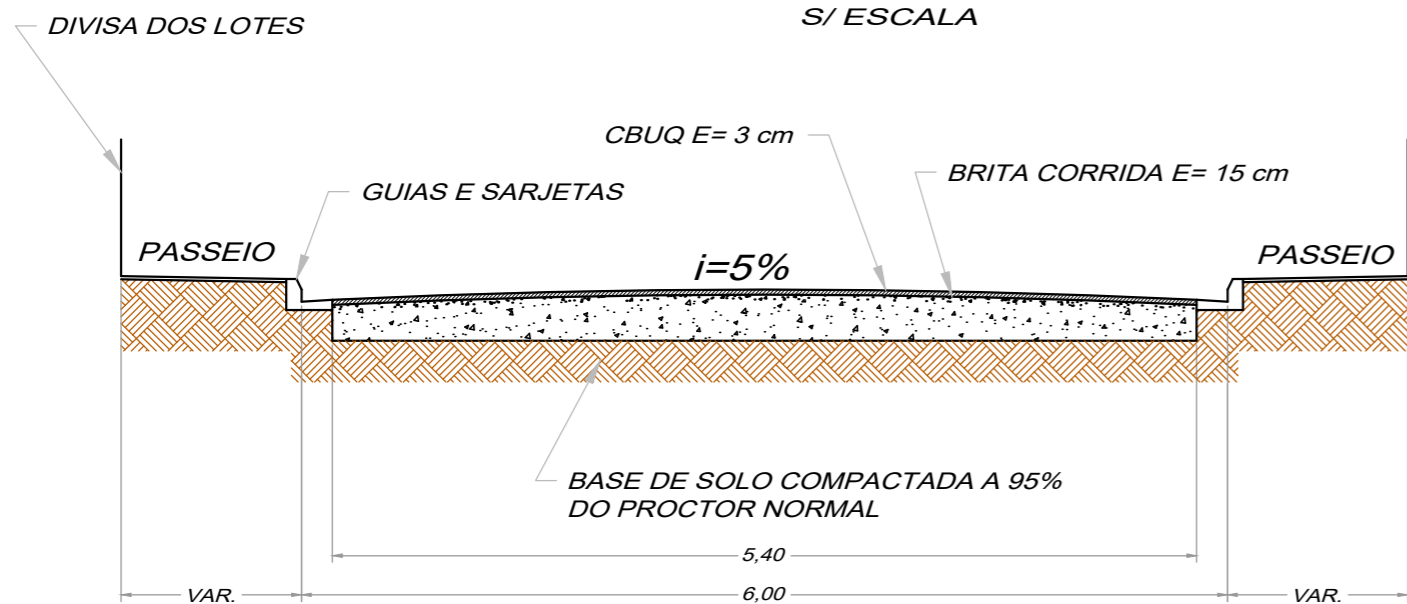


### DETALHE GUIAS E SARJETAS S/ ESCALA

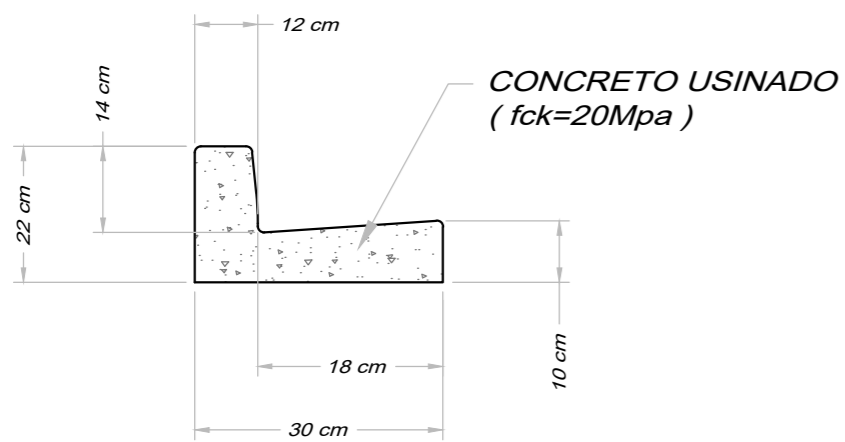

**LEGENDA:-**

	RUA EXISTENTE
	PAVIMENTAÇÃO PROJETADA
	GUIAS PROJETADAS
	GUIAS EXISTENTES

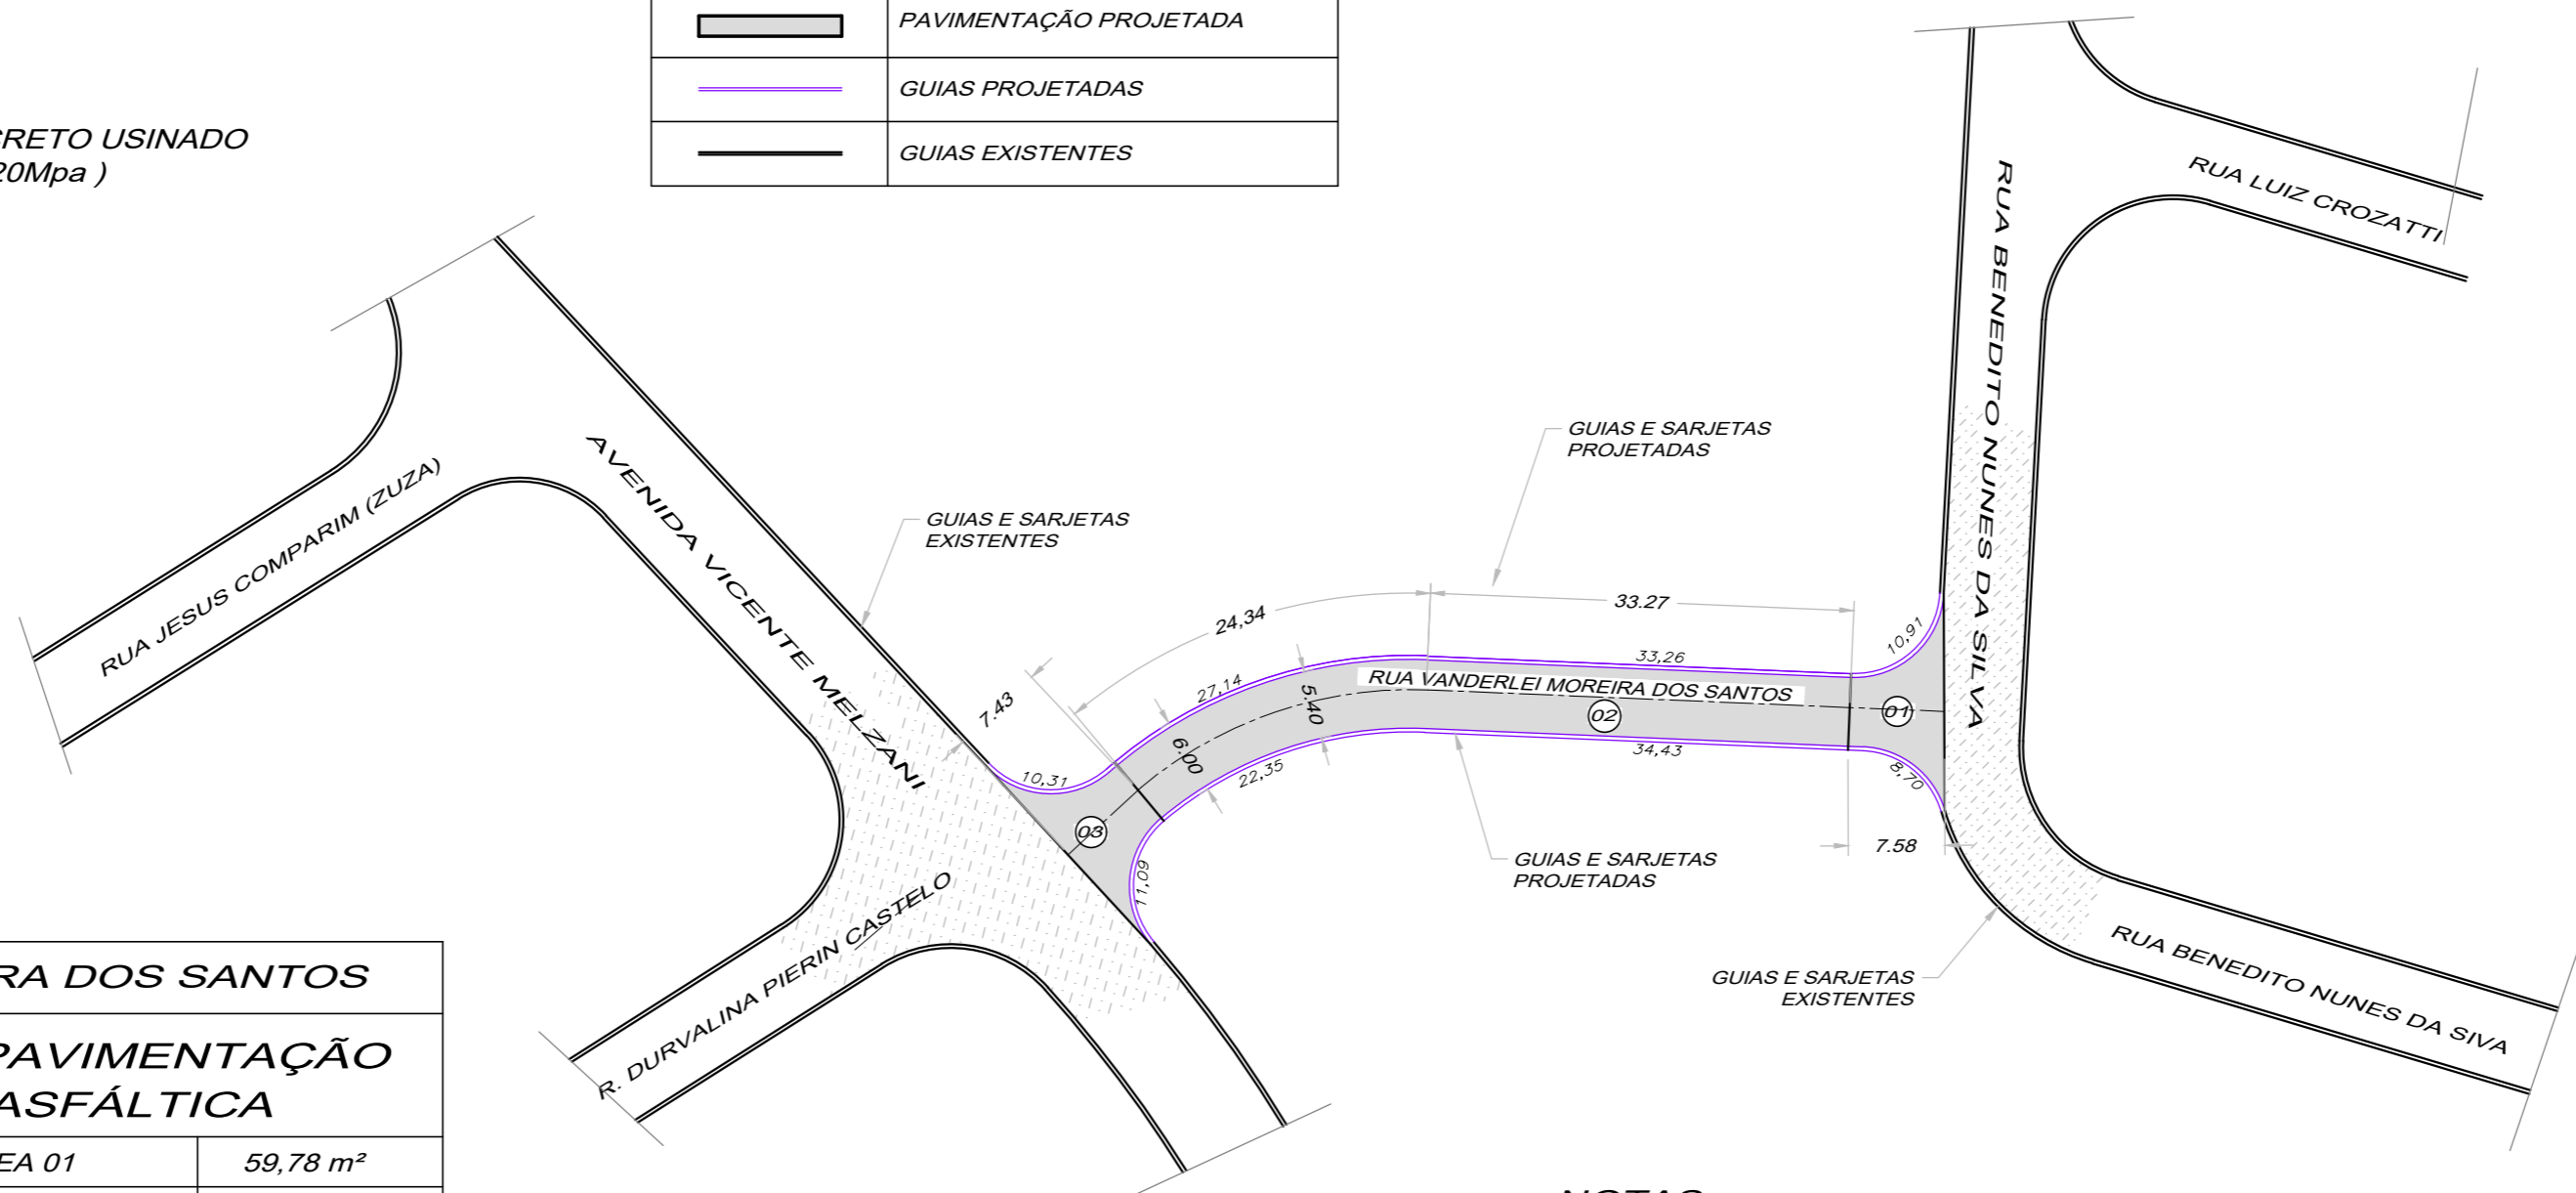

RUA VANDERLEI MOREIRA DOS SANTOS			
GUIAS E SARJETAS		PAVIMENTAÇÃO ASFÁLTICA	
LADO ESQUERDO	76,57 m	ÁREA 01	59,78 m <sup>2</sup>
LADO DIREITO	81,62 m	ÁREA 02	311,11 m <sup>2</sup>
TOTAL GERAL	158,19 m	ÁREA 03	61,46 m <sup>2</sup>
		TOTAL GERAL	432,35 m <sup>2</sup>

**NOTAS:-**

- DIMENSÕES EM METROS.
- DIMENSÕES DAS RUAS FORAM ELABORADAS CONFORME O MAPA DA CIDADE EXISTENTE.

#### RESUMO GERAL DA RUA

GUIAS E SARJETAS		PAVIMENTAÇÃO ASFÁLTICA	
COMPRIM. (m)	158,19 m	TOTAL GERAL	432,35 m <sup>2</sup>
VOLUME (m <sup>3</sup> )	9,49 m <sup>3</sup>		

FABIO VINICIUS POLIDORO  
PREFEITO MUNICIPAL DE PEDREIRA

AUTOR DO PROJETO  
ENGº CIVIL-CARLOS ROBERTO LAVEZZO  
CREA/SP - 5060266178

ESPAÇO PARA APROVAÇÃO DO PROJETO

#### PAVIMENTAÇÃO ASFÁLTICA, GUIAS E SARJETAS

PROPRIET:	PREFEITURA MUNICIPAL DE PEDREIRA
OBRA	PAVIMENTAÇÃO ASFÁLTICA, GUIAS E SARJETAS
LOCAL	RUA VANDERLEI MOREIRA DOS SANTOS CONJ. HAB. OSWALDO T. DE MAGALHÃES - PEDREIRA - SP
DES:	LAVEZZO
DATA	14/03/2022
ESCALA	1/500
FOLHA	01/01



**Plotagem**

Pena	Espessura
01	0,15
02	0,20
03	0,25
04	0,30
05	0,35
06	0,40
07	0,45
08	0,50
09	0,55
10	0,60
11	0,65
12	0,70
13	0,75
14	0,80
15	0,85
16	0,90
17	0,95
18	1,00
19	1,05
20	1,10
21	1,15
22	1,20
23	1,25
24	1,30
25	1,35
26	1,40
27	1,45
28	1,50
29	1,55
30	1,60
31	1,65
32	1,70
33	1,75
34	1,80
35	1,85
36	1,90
37	1,95
38	2,00
39	2,05
40	2,10
41	2,15
42	2,20
43	2,25
44	2,30
45	2,35
46	2,40
47	2,45
48	2,50
49	2,55
50	2,60
51	2,65
52	2,70
53	2,75
54	2,80
55	2,85
56	2,90
57	2,95
58	3,00
59	3,05
60	3,10
61	3,15
62	3,20
63	3,25
64	3,30
65	3,35
66	3,40
67	3,45
68	3,50
69	3,55
70	3,60
71	3,65
72	3,70
73	3,75
74	3,80
75	3,85
76	3,90
77	3,95
78	4,00
79	4,05
80	4,10
81	4,15
82	4,20
83	4,25
84	4,30
85	4,35
86	4,40
87	4,45
88	4,50
89	4,55
90	4,60
91	4,65
92	4,70
93	4,75
94	4,80
95	4,85
96	4,90
97	4,95
98	5,00
99	5,05
100	5,10

Projetado com as cotas correspondentes, menos a pena 02.