




DETALHE DOS PERFIS DE RUA

S/ ESCALA

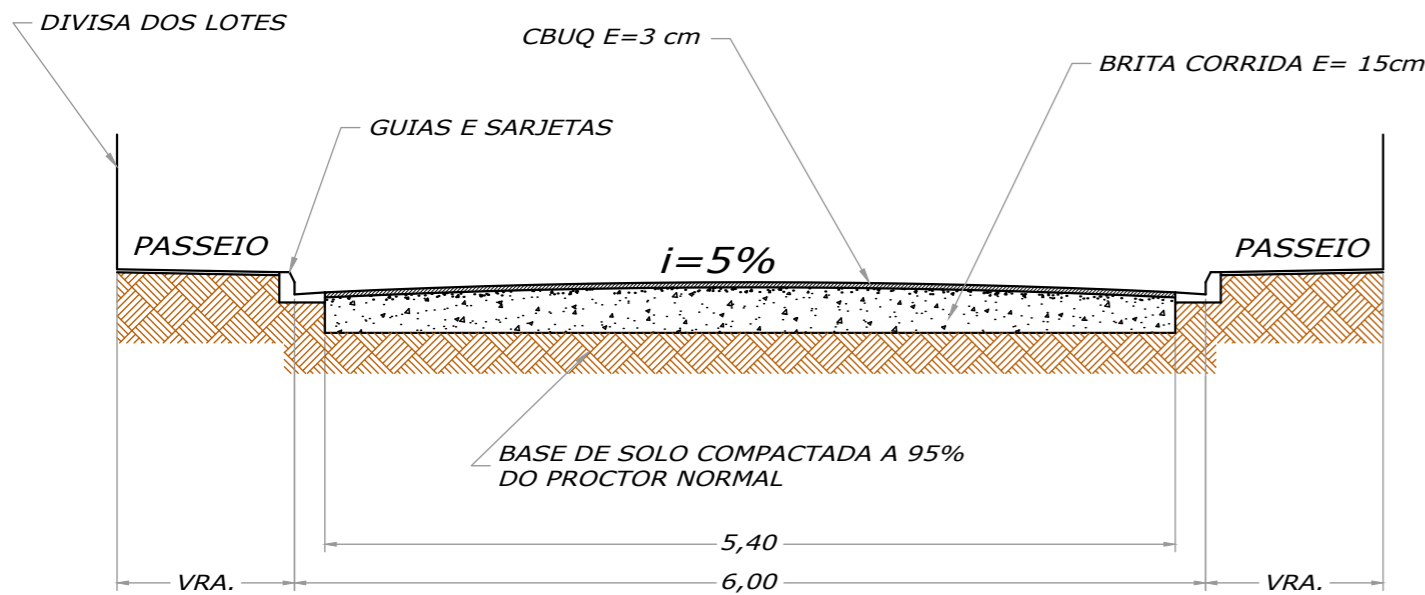

DETALHE GUIAS E SARJETAS

S/ ESCALA

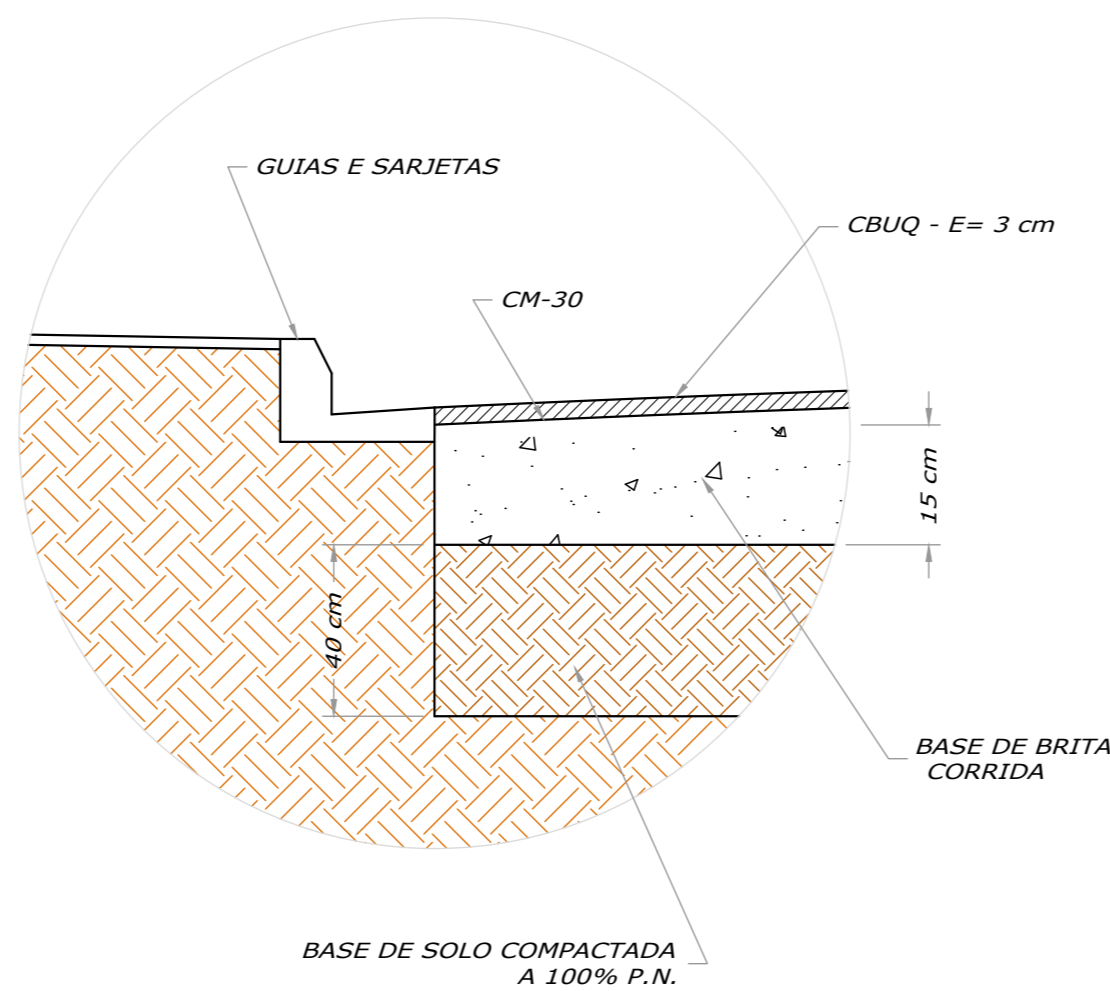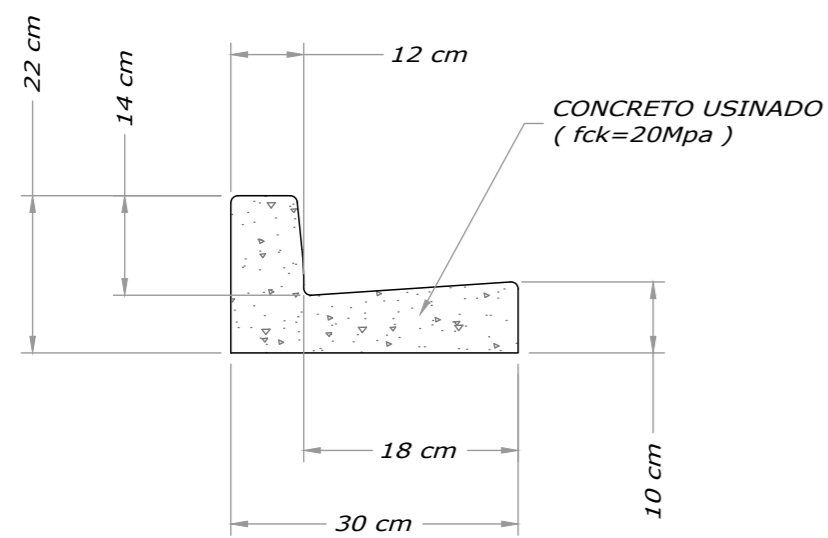


RUA EUGÊNIO DALTO			
GUIAS E SARJETAS		PAVIMENTAÇÃO ASFÁLTICA	
LADO ESQUERDO	224,37 m	ÁREA 01	43,45 m ²
LADO DIREITO	225,53 m	ÁREA 02	1.145,71 m ²
TOTAL GERAL	449,90 m	ÁREA 03	30,59 m ²
		TOTAL GERAL	1.219,75 m ²

NOTAS:-

- DIMENSÕES EM METROS.
- DIMENSÕES DAS RUAS FORAM ELABORADAS CONFORME O MAPA DA CIDADE EXISTENTE.

LEGENDA:-	
	RUA EXISTENTE
	PAVIMENTAÇÃO PROJETADA
	GUIAS E SARJETAS PROJETADAS

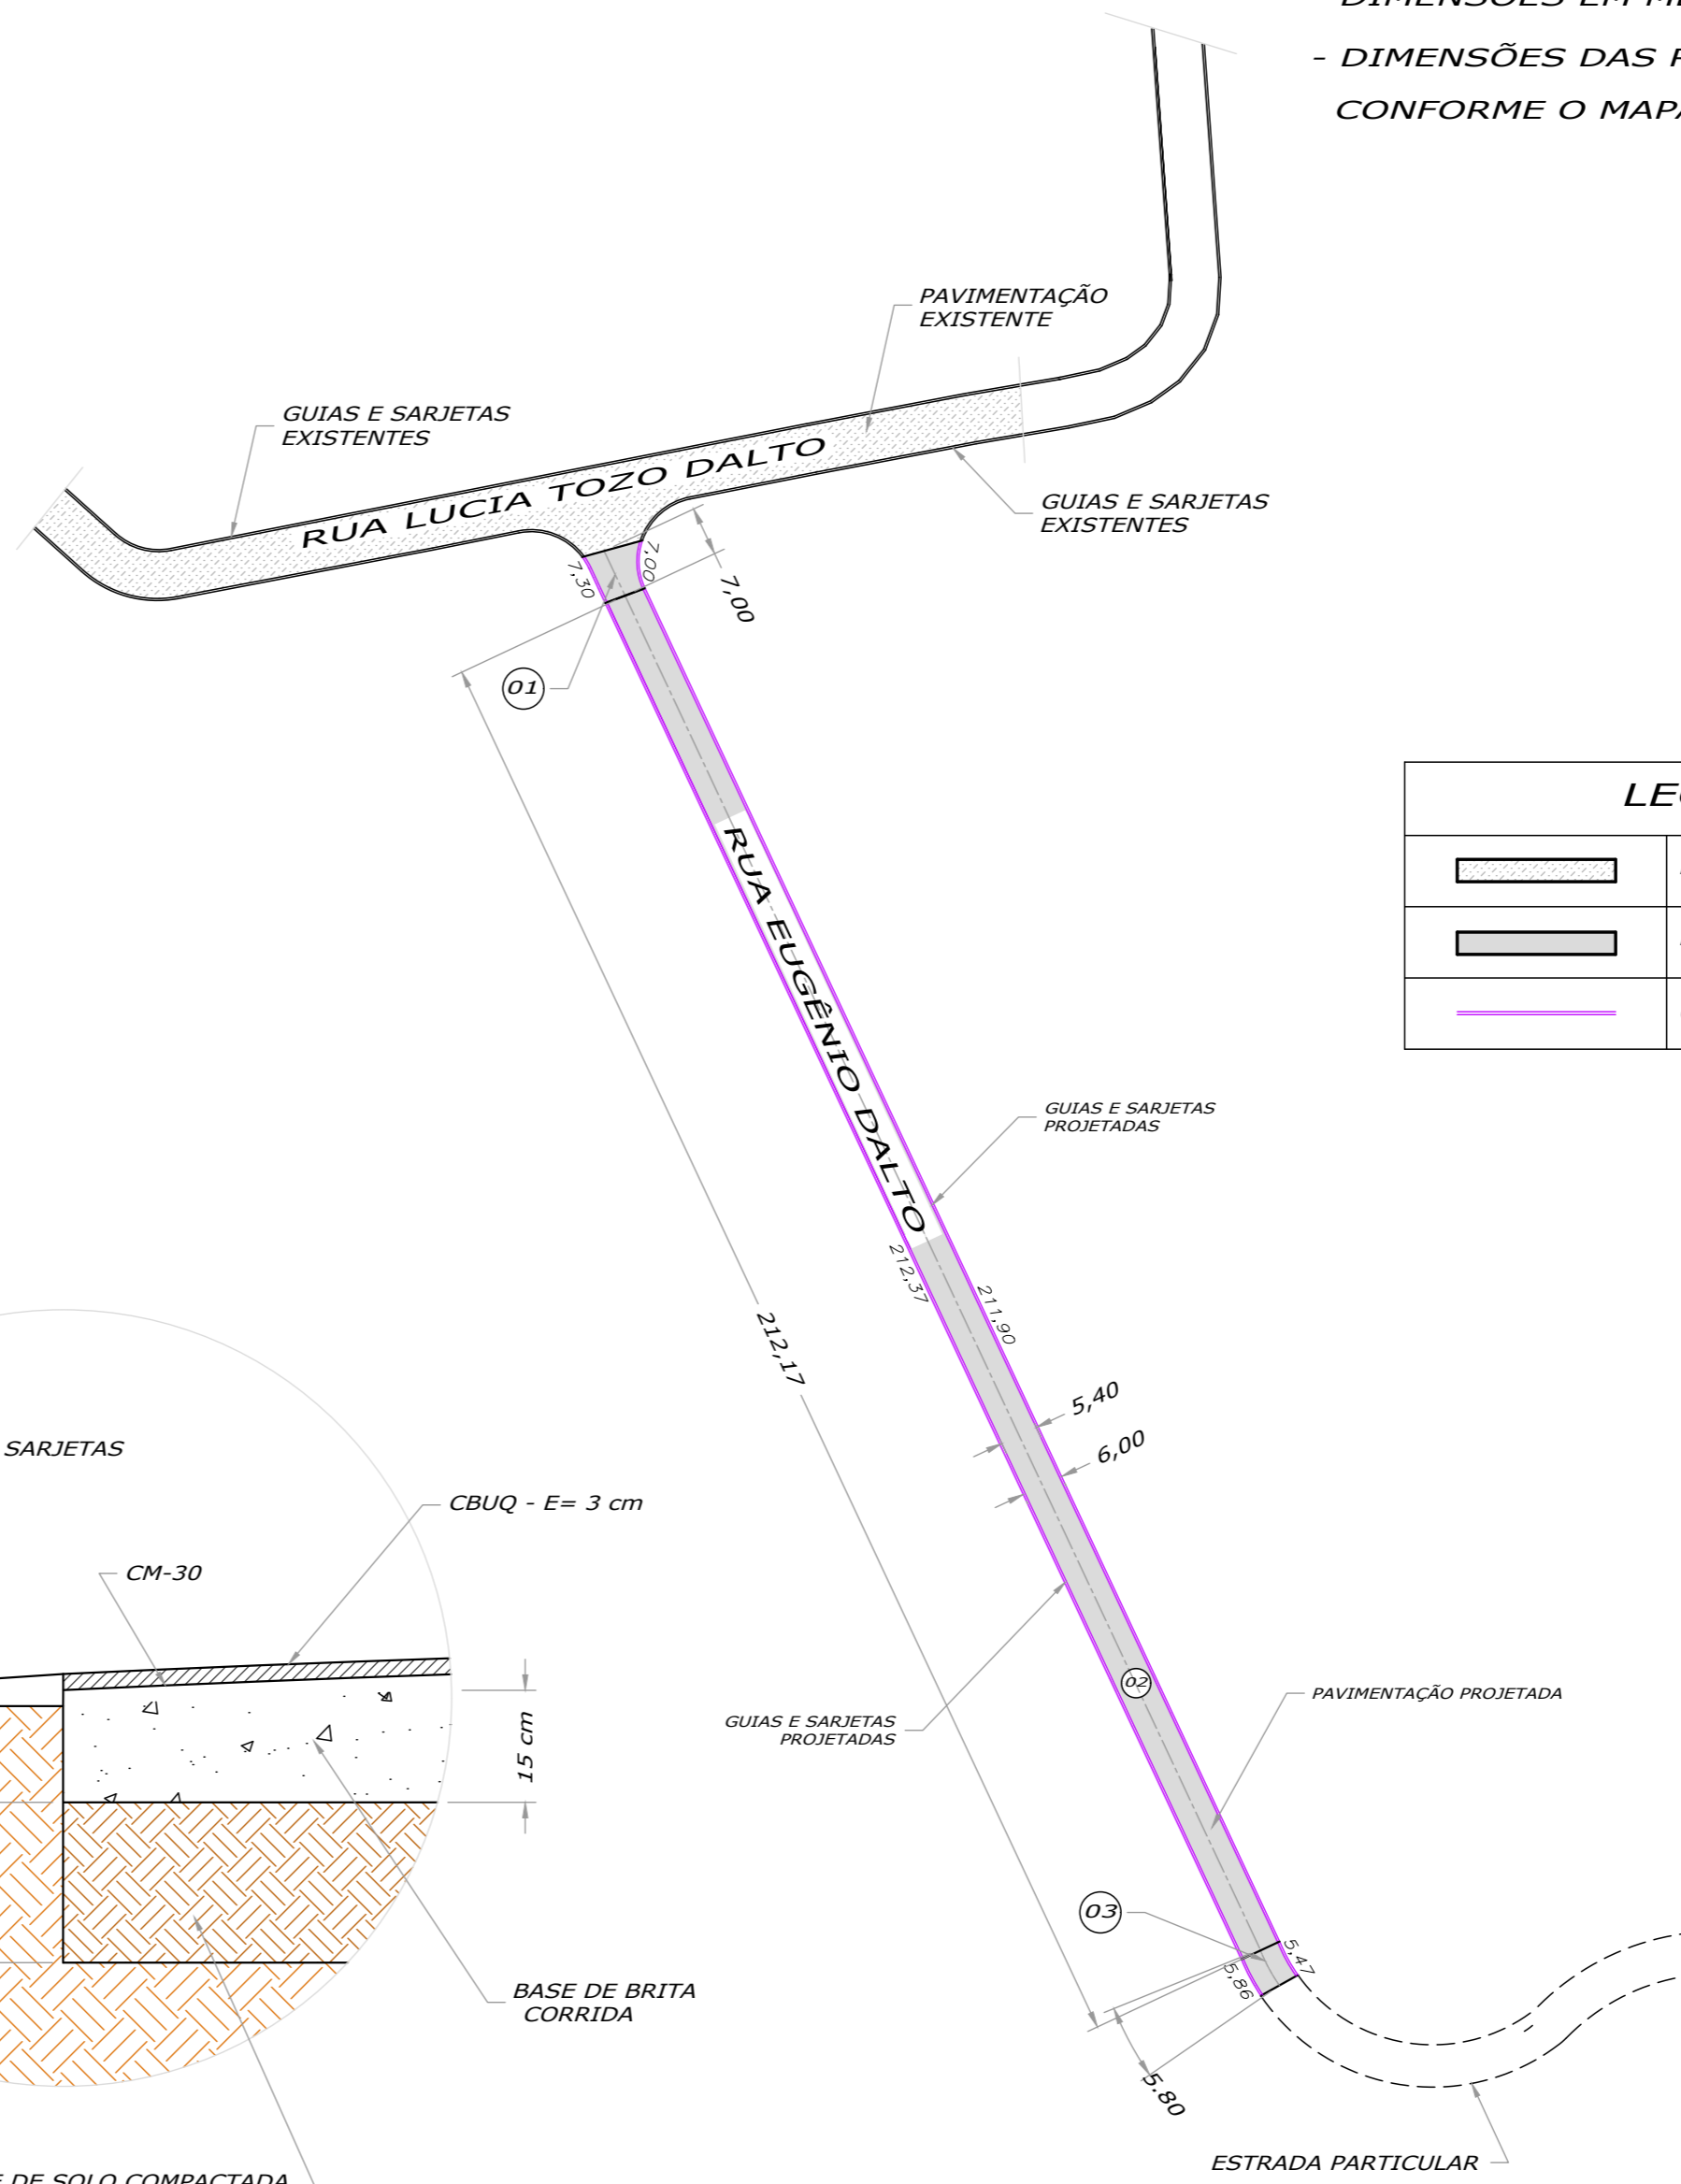

RESUMO GERAL DAS RUAS

GUIAS E SARJETAS		PAVIMENTAÇÃO ASFÁLTICA	
COMPR. (m)	449,90 m	TOTAL GERAL	1.219,75 m ²
VOLUME (m ³)	27,00 m ³		

FABIO VINICIUS POLIDORO
PREFEITO MUNICIPAL DE PEDREIRA

AUTOR DO PROJETO
ENGº CIVIL-CARLOS ROBERTO LAVEZZO
CREA/SP - 5060266178

ESPAÇO PARA APROVAÇÃO DO PROJETO

PAVIMENTAÇÃO ASFÁLTICA, GUIAS E SARJETAS

PROPRIET.	PREFEITURA MUNICIPAL DE PEDREIRA		
OBRA	PAVIMENTAÇÃO ASFÁLTICA, GUIAS E SARJETAS		
LOCAL	RUA EUGÊNIO DALTO - PORTAL DO LIMOEIRO MUNICÍPIO DE PEDREIRA - SP		
DES.	DATA	ESCALA	FOLHA
LAVEZZO	14/03/2022	1/1000	01/01



Plotagem	Plano	Escala
01	01	0,50
02	02	0,50
03	03	0,50
100	100	0,50