


DETALHE DOS PERFIS DE RUA
S/ ESCALA

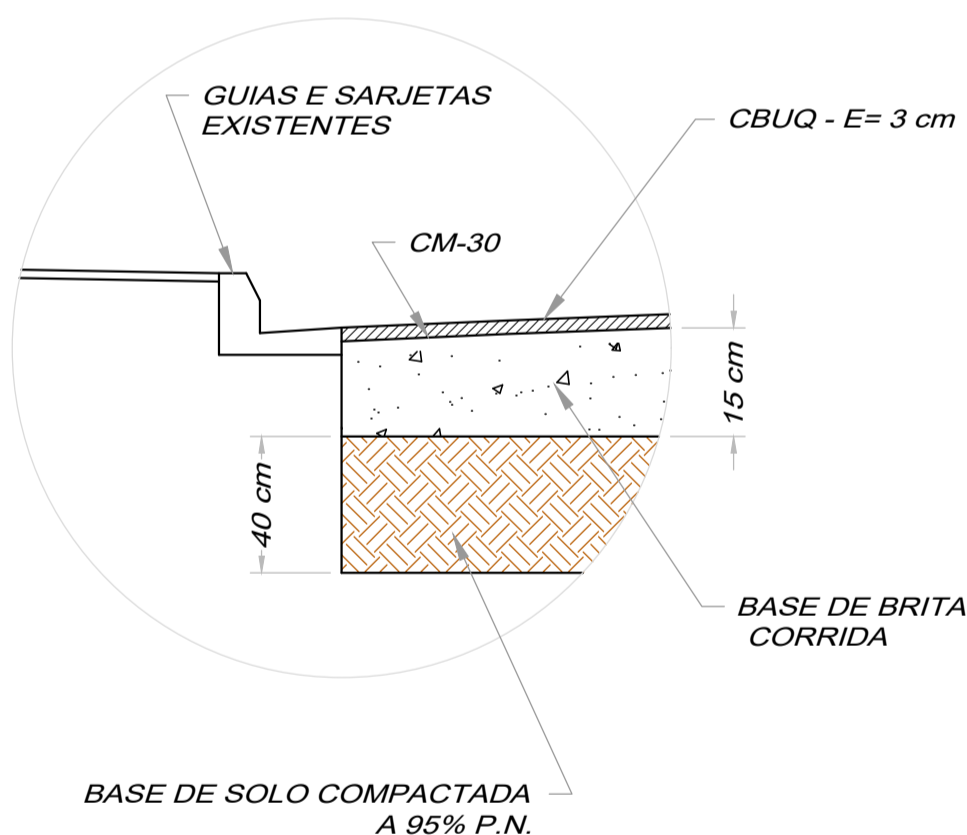

R. (02) ADERVAL IMBRUMITO

PAVIMENTAÇÃO ASFÁLTICA

ÁREA - 01	1.451,64 m ²
ÁREA - 02	158,16 m ²
TOTAL GERAL	1.609,80 m²



NOTAS:-
- DIMENSÕES EM METROS.
- DIMENSÕES DAS RUAS FORAM ELABORADAS CONFORME O MAPA DA CIDADE EXISTENTE.

LEGENDA:-

 PAVIMENTAÇÃO EXISTENTE
 PAVIMENTAÇÃO PROJETADA
 GUIAS E SARJETAS EXISTENTES

RESUMO GERAL DAS RUAS

PAVIMENTAÇÃO ASFÁLTICA	
TOTAL GERAL	1.609,80 m²

FABIO VINICIUS POLIDORO
PREFEITO MUNICIPAL DE PEDREIRA

AUTOR DO PROJETO
ENGRº CIVIL-CARLOS ROBERTO LAVEZZO
CREA - 5060296178

ESPAÇO PARA APROVAÇÃO DO PROJETO

PROJETO DE PAVIMENTAÇÃO ASFÁLTICA

PROPRIET: PREFEITURA MUNICIPAL DE PEDREIRA
 OBRA: PAVIMENTAÇÃO ASFÁLTICA
 LOCAL: R. (02) ADERVAL IMBRUMITO LOT. VALE DO SOL NASCENTE
 SÍTIOS DE RECREIO FAZ. BELA VISTA - BAIRRO ENTRE MONTES - PEDREIRA - SP

DES: LAVEZZO DATA: 14/03/2.022 ESCALA: 1/1000 FOLHA: 01/01

COP	PERM	ESP
01	01	01
02	02	02
03	03	03
100	100	100