
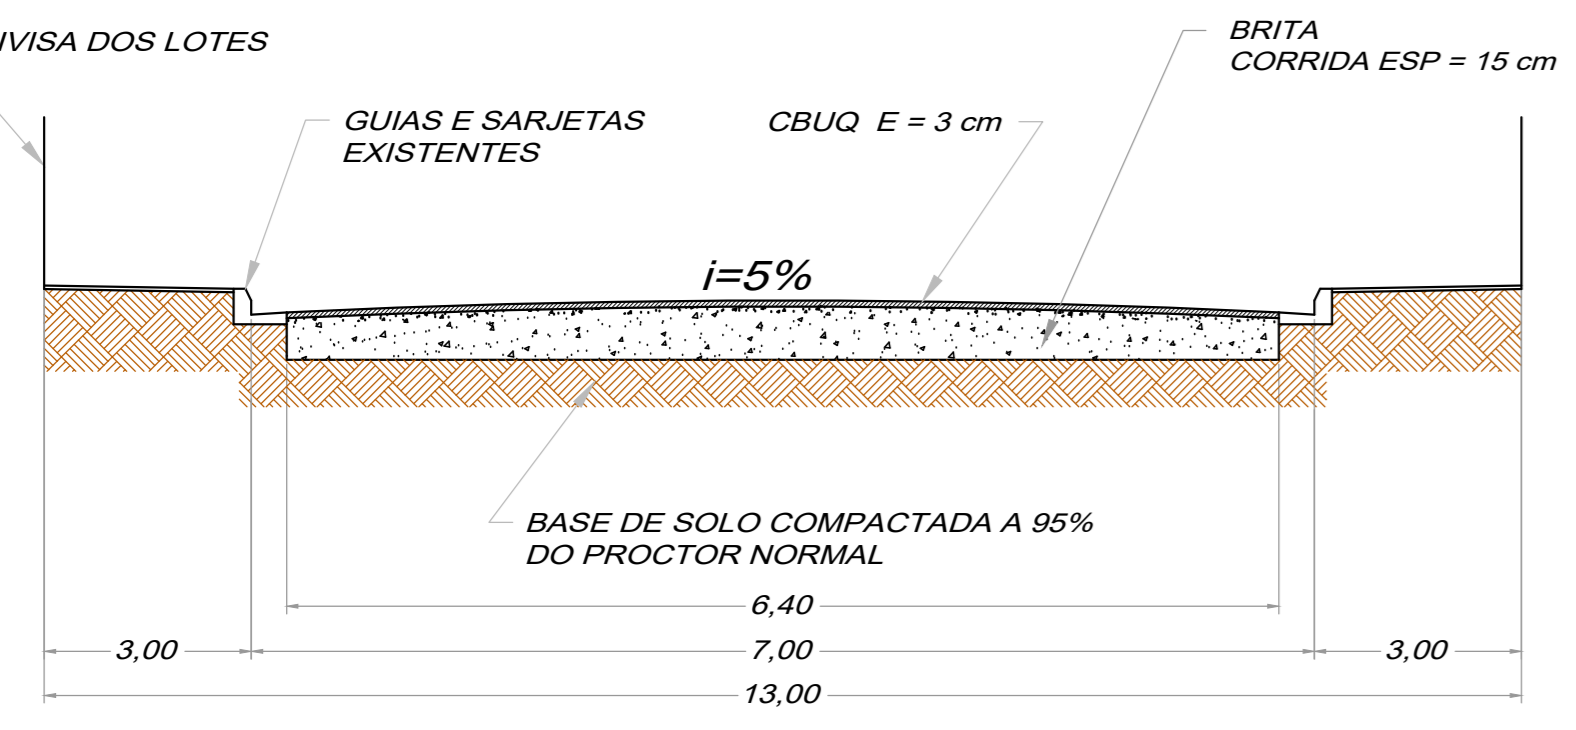


**R. (03) BENEDICTA CORRÊA PELATTI**

**PAVIMENTAÇÃO ASFÁLTICA**

ÁREA - 01	3.487,20 m <sup>2</sup>
ÁREA - 02	2.147,26 m <sup>2</sup>
ÁREA - 03	373,04 m <sup>2</sup>
ÁREA - 04	1.241,60 m <sup>2</sup>
<b>TOTAL GERAL</b>	<b>7.249,10 m<sup>2</sup></b>

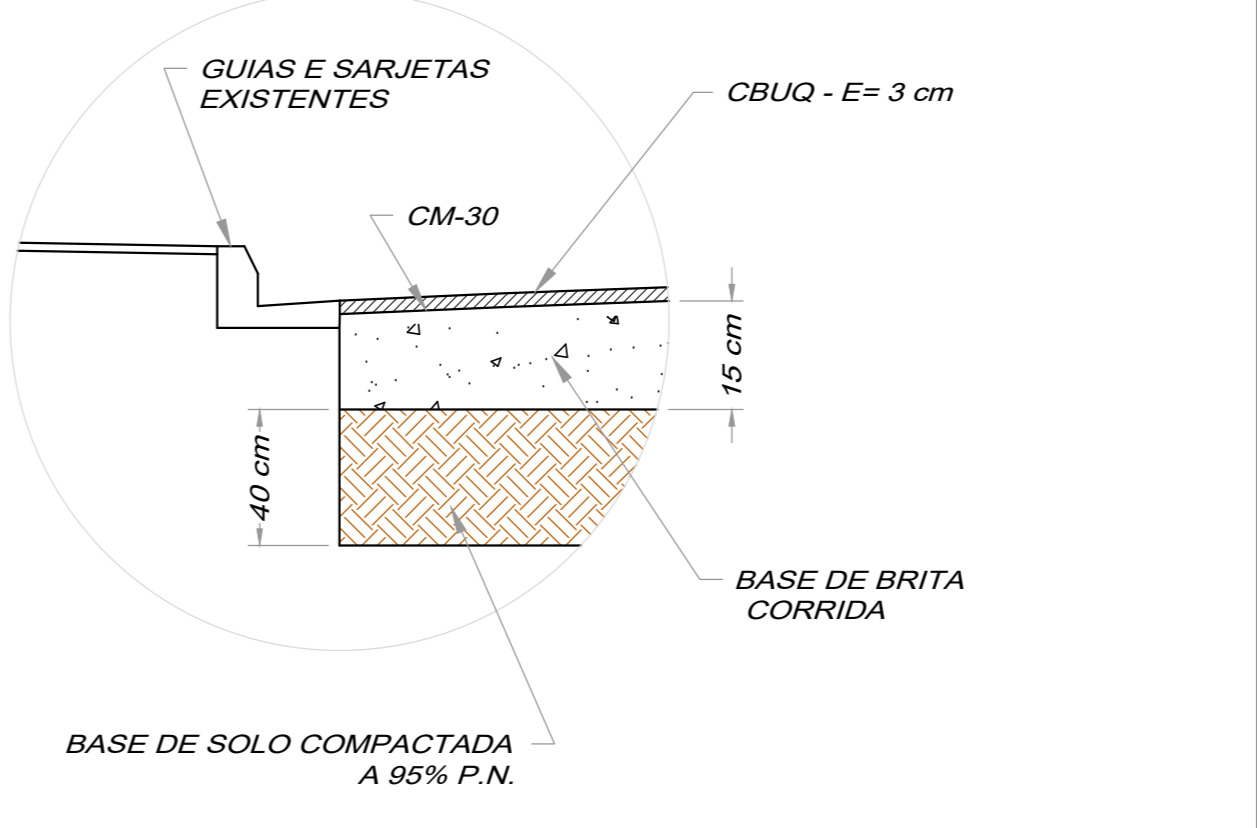

**NOTAS:-**

- DIMENSÕES EM METROS.
- DIMENSÕES DAS RUAS FORAM ELABORADAS CONFORME O MAPA DA CIDADE EXISTENTE.

**LEGENDA:-**

- PAVIMENTAÇÃO EXISTENTE
- PAVIMENTAÇÃO PROJETADA
- GUIAS E SARJETAS EXISTENTES

**RESUMO GERAL DAS RUAS**

<b>PAVIMENTAÇÃO ASFÁLTICA</b>	
<b>TOTAL GERAL</b>	<b>7.249,10 m<sup>2</sup></b>

FABIO VINÍCIUS POLIDORO  
PREFEITO MUNICIPAL DE PEDREIRA

AUTOR DO PROJETO:  
ENGRº CIVIL - CARLOS ROBERTO LAVEZZO  
CREA - 190261/1E

ESPAÇO PARA APROVAÇÃO DO PROJETO

**PROJETO DE PAVIMENTAÇÃO ASFÁLTICA**

PROPOSTA: PREFEITURA MUNICIPAL DE PEDREIRA  
 OBJ: PAVIMENTAÇÃO ASFÁLTICA  
 LOCAL: R. (03) BENEDICTA CORRÊA PELATTI - LOT. VALE DO SOL  
 NASCENTE, SÍTIO DE RECREIO - FAZ. BELA VISTA  
 BAIRRO ENTRE MONTES - PEDREIRA - SP

LAJEZCO: 14.032.022 / 1/1000 / 01/01

PROJ. CIVIL - CARLOS ROBERTO LAVEZZO  
 CREA - 190261/1E