



**DETALHE CRUZAMENTO S/ESC**

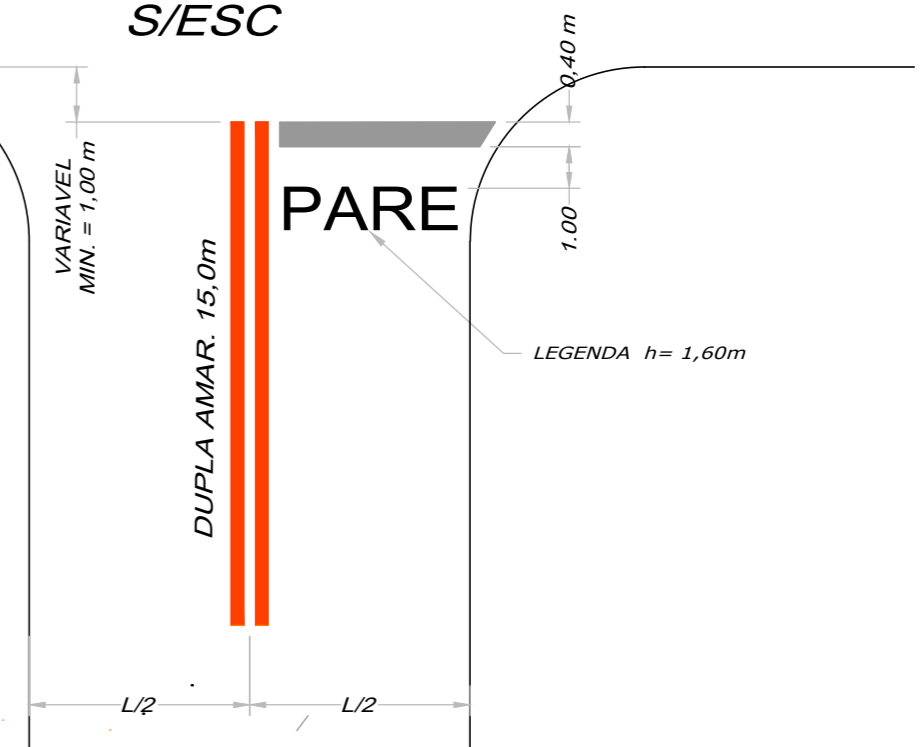

**FAIXA DE TRAVESSIA DE PEDESTRES S/ESC**

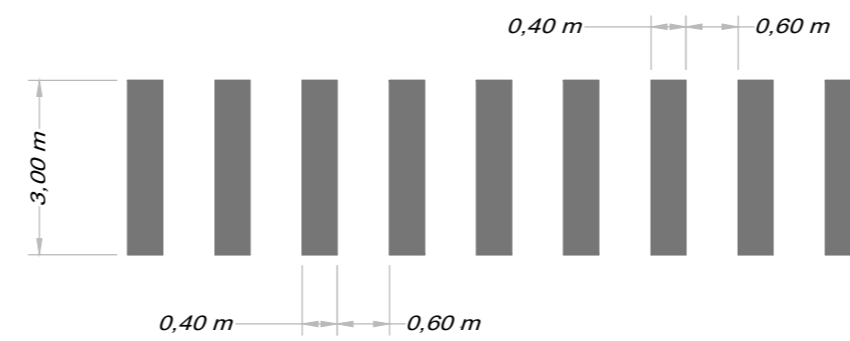


**SINALIZAÇÃO HORIZONTAL - RUA ERMELINDO ARRELARO**

| DESCRIÇÃO   | CÔR     | QUANT. (m <sup>2</sup> ) |
|---|---------|--------------------------|
| TINTA A BASE DE RESINA ACRÍLICA EMULSIONADA EM ÁGUA | BRANCA  | 52,04 m <sup>2</sup>     |
|   | AMARELA | 8,20 m <sup>2</sup>      |
|   | TOTAL   | 60,24 m <sup>2</sup>     |


**DETALHE - DUPLA DIRECIONAL AMARELA 0,10m**




**DETALHE - LINHA SECCIONADA AMARELA - 2,00 x 4,00 X 0,10m**

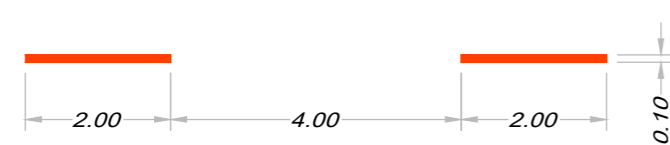

**LEGENDA**

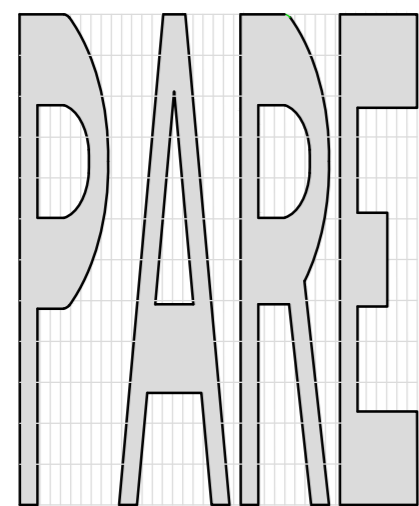

MEDIDAS: COMPRIM.=1,95m  
ALTURA DA LEGENDA=1,60m

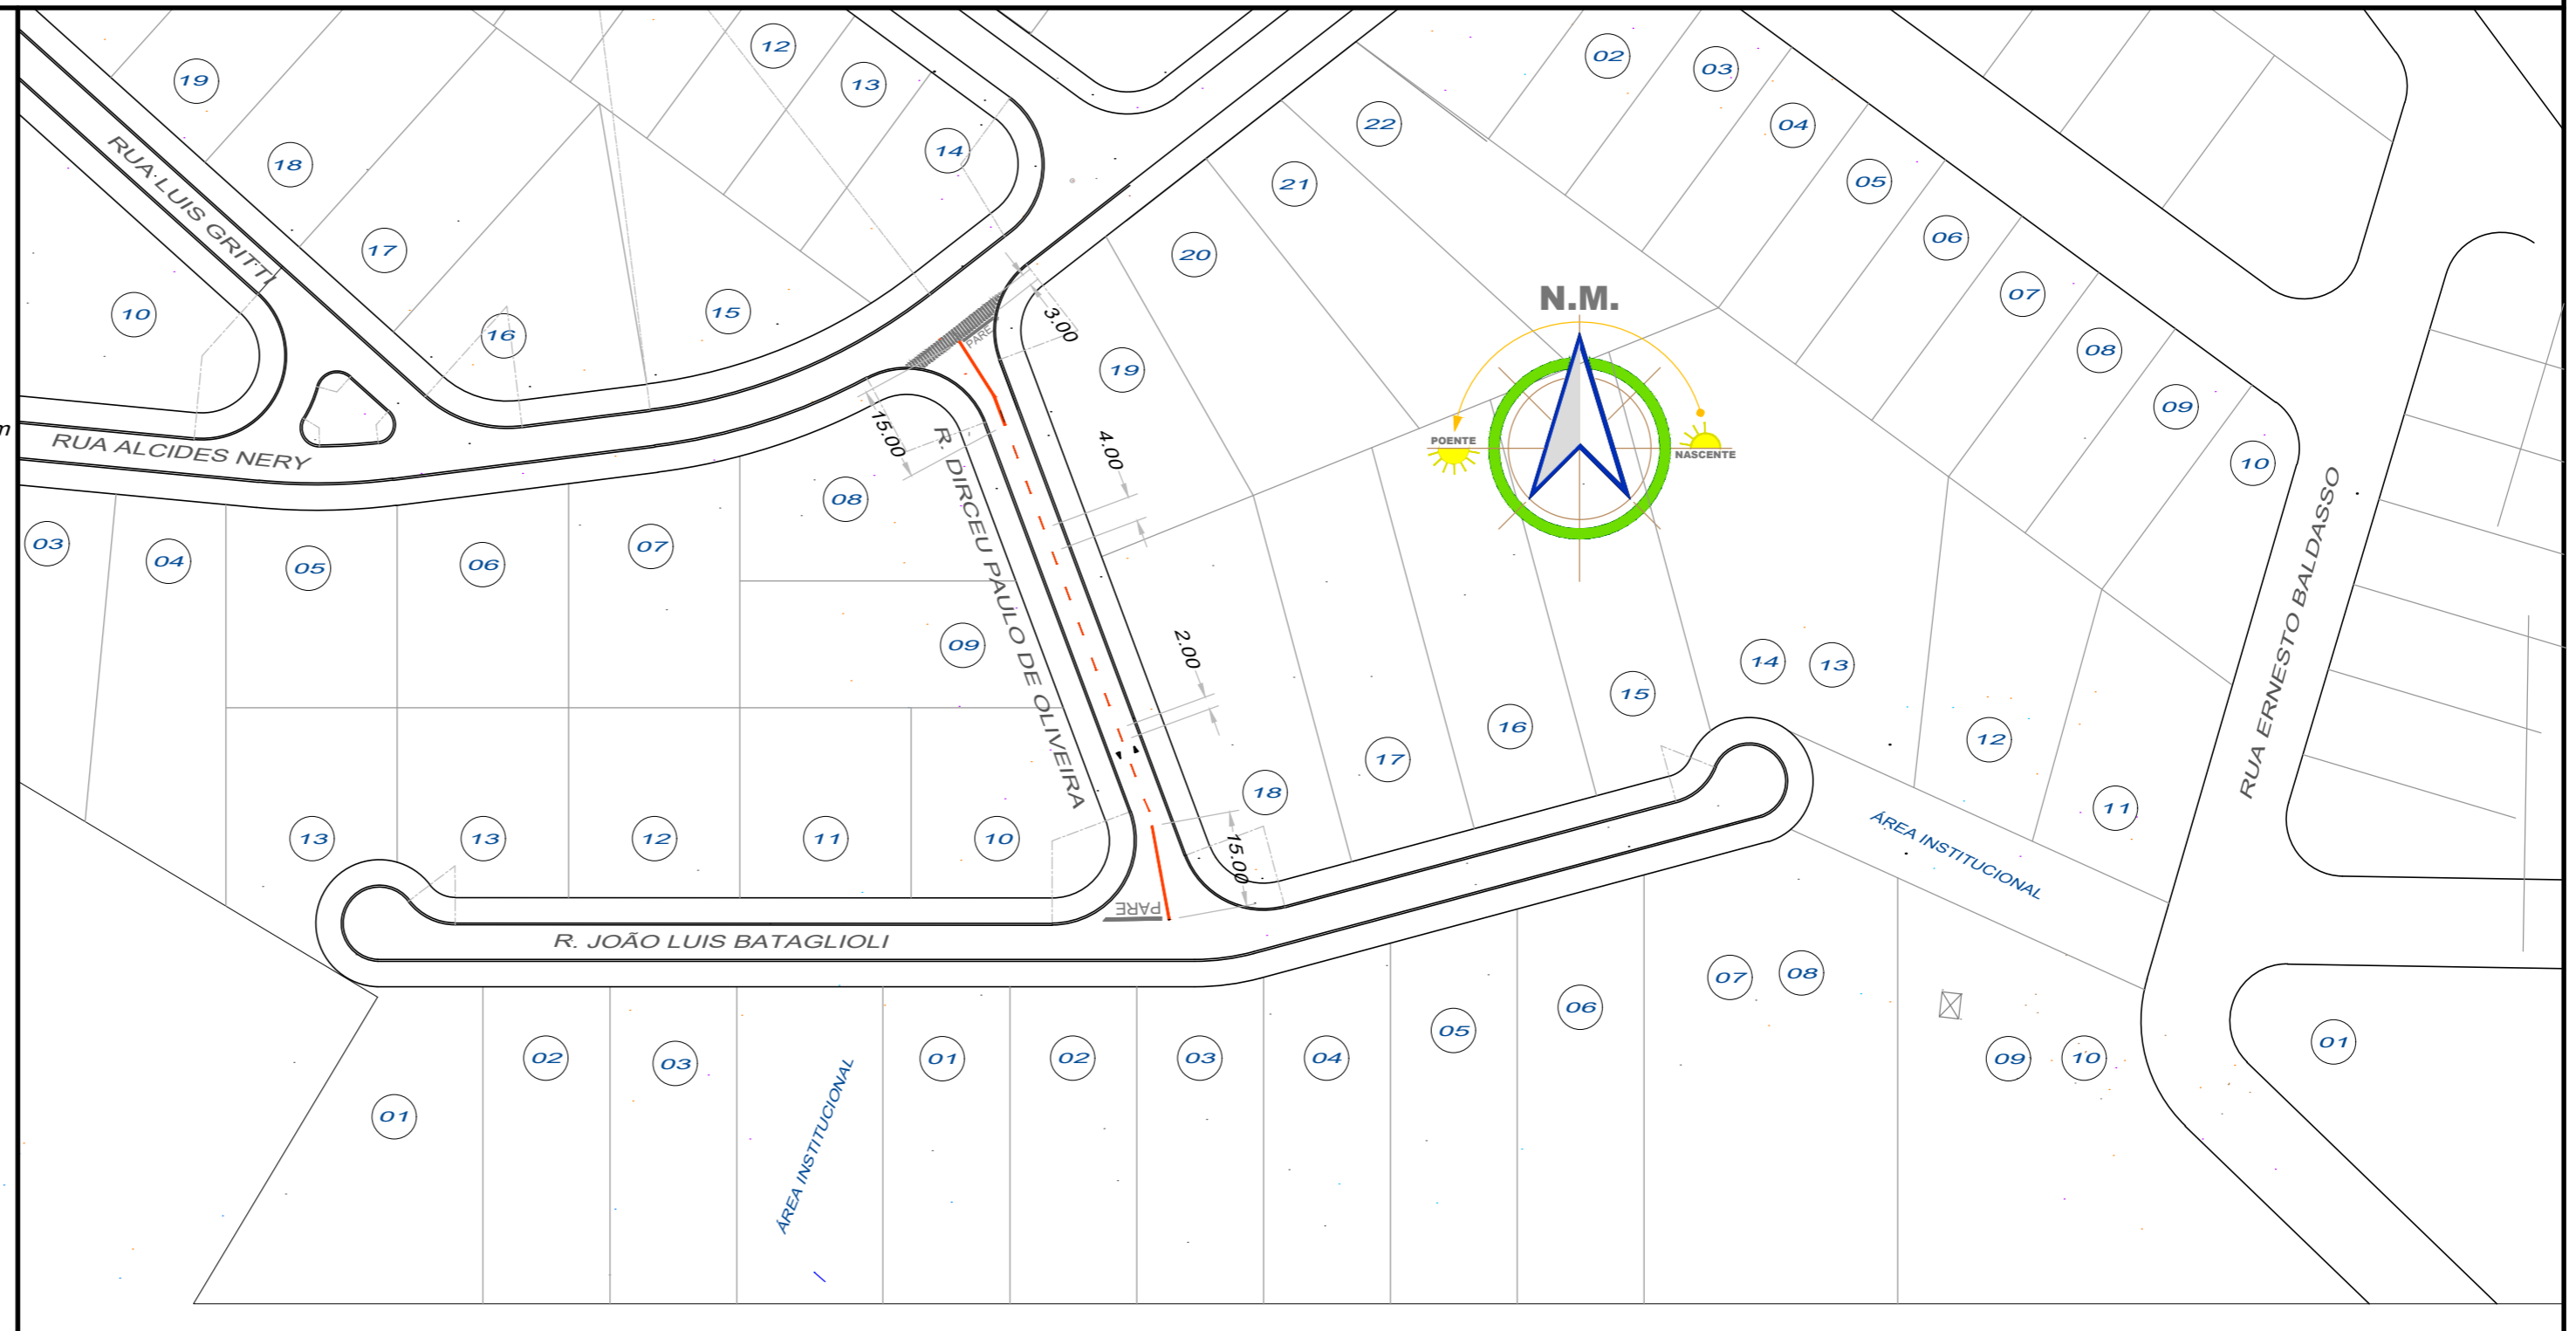

**SINALIZAÇÃO HORIZONTAL - RESUMO DE QUANTIDADES**

| DESCRIÇÃO   | CÔR     | QUANT. (m <sup>2</sup> ) |
|---|---------|--------------------------|
| TINTA A BASE DE RESINA ACRÍLICA EMULSIONADA EM ÁGUA | BRANCA  | 52,04 m <sup>2</sup>     |
|   | AMARELA | 8,20 m <sup>2</sup>      |
|   | TOTAL   | 60,24 m <sup>2</sup>     |

FABIO VINICIUS POLIDORO  
PREFEITO MUNICIPAL DE PEDREIRA

AUTOR DO PROJETO  
ENGº CIVIL-CARLOS ROBERTO LAVEZZO  
CREA/SP - 5060266178

ESPAÇO PARA APROVAÇÃO DO PROJETO

**SINALIZAÇÃO VIARIA HORIZONTAL**

|           |  |        |       |
|-----------|--|--------|-------|
| PROPRIET: | PREFEITURA MUNICIPAL DE PEDREIRA   |        |       |
| OBRA      | SINALIZAÇÃO VIARIA HORIZONTAL  |        |       |
| LOCAL     | R. DIRCEU PAULO DE OLIVEIRA<br>JARDIM ALTOS DE SANTA CLARA - PEDREIRA - SP |        |       |
| DES.      | DATA   | ESCALA | FOLHA |
| LAVEZZO   | 14/03/2022   | 1/1000 | 01/01 |



Plotagem

| Penas       | Espessura |
|-------------|-----------|
| 01          | 0,15      |
| 02 (cor 07) | 0,20      |
| 03 (cor 07) | 0,25      |
| 04 (cor 07) | 0,30      |
| 05          | 0,35      |
| 06          | 0,40      |
| 07          | 0,50      |
| 08          | 0,35      |
| 09          | 0,45      |
| 10          | 0,20      |
| 30          | 0,30      |
| 35          | 0,35      |
| 60          | 0,40      |
| 170         | 0,40      |
| 210         | 0,40      |
| Libras      | 0,15      |

Plotar com as cores correspondentes, menos a pena 02.