



DETALHE CRUZAMENTO S/ESC

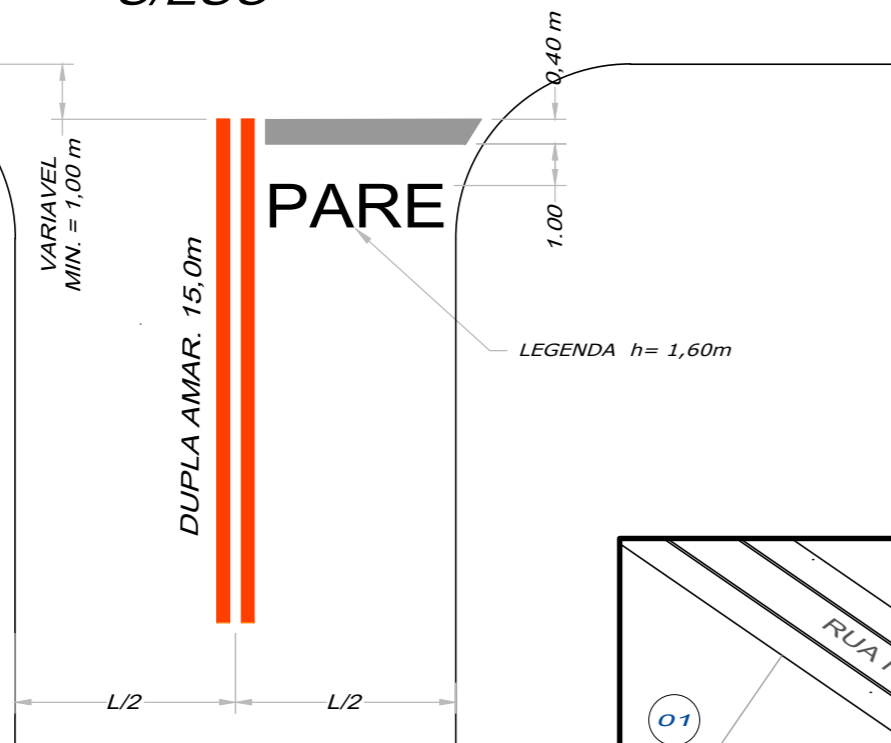


DETALHE - DUPLA DIRECIONAL AMARELA 0,10m




DETALHE - LINHA SECCIONADA AMARELA - 2,00 x 4,00 X 0,10m

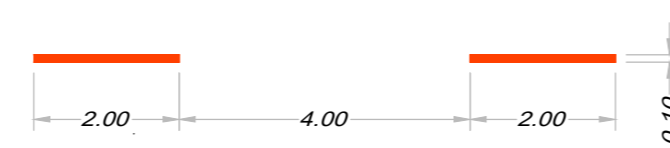


FAIXA DE TRAVESSIA DE PEDESTRES S/ESC

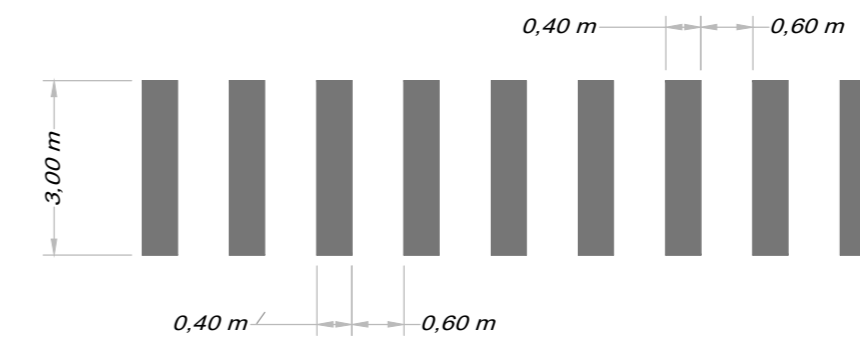

LEGENDA

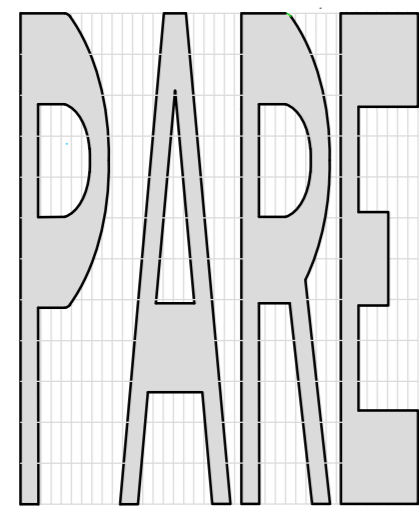

MEDIDAS: COMPRIM.=1,95m
ALTURA DA LEGENDA=1,60m

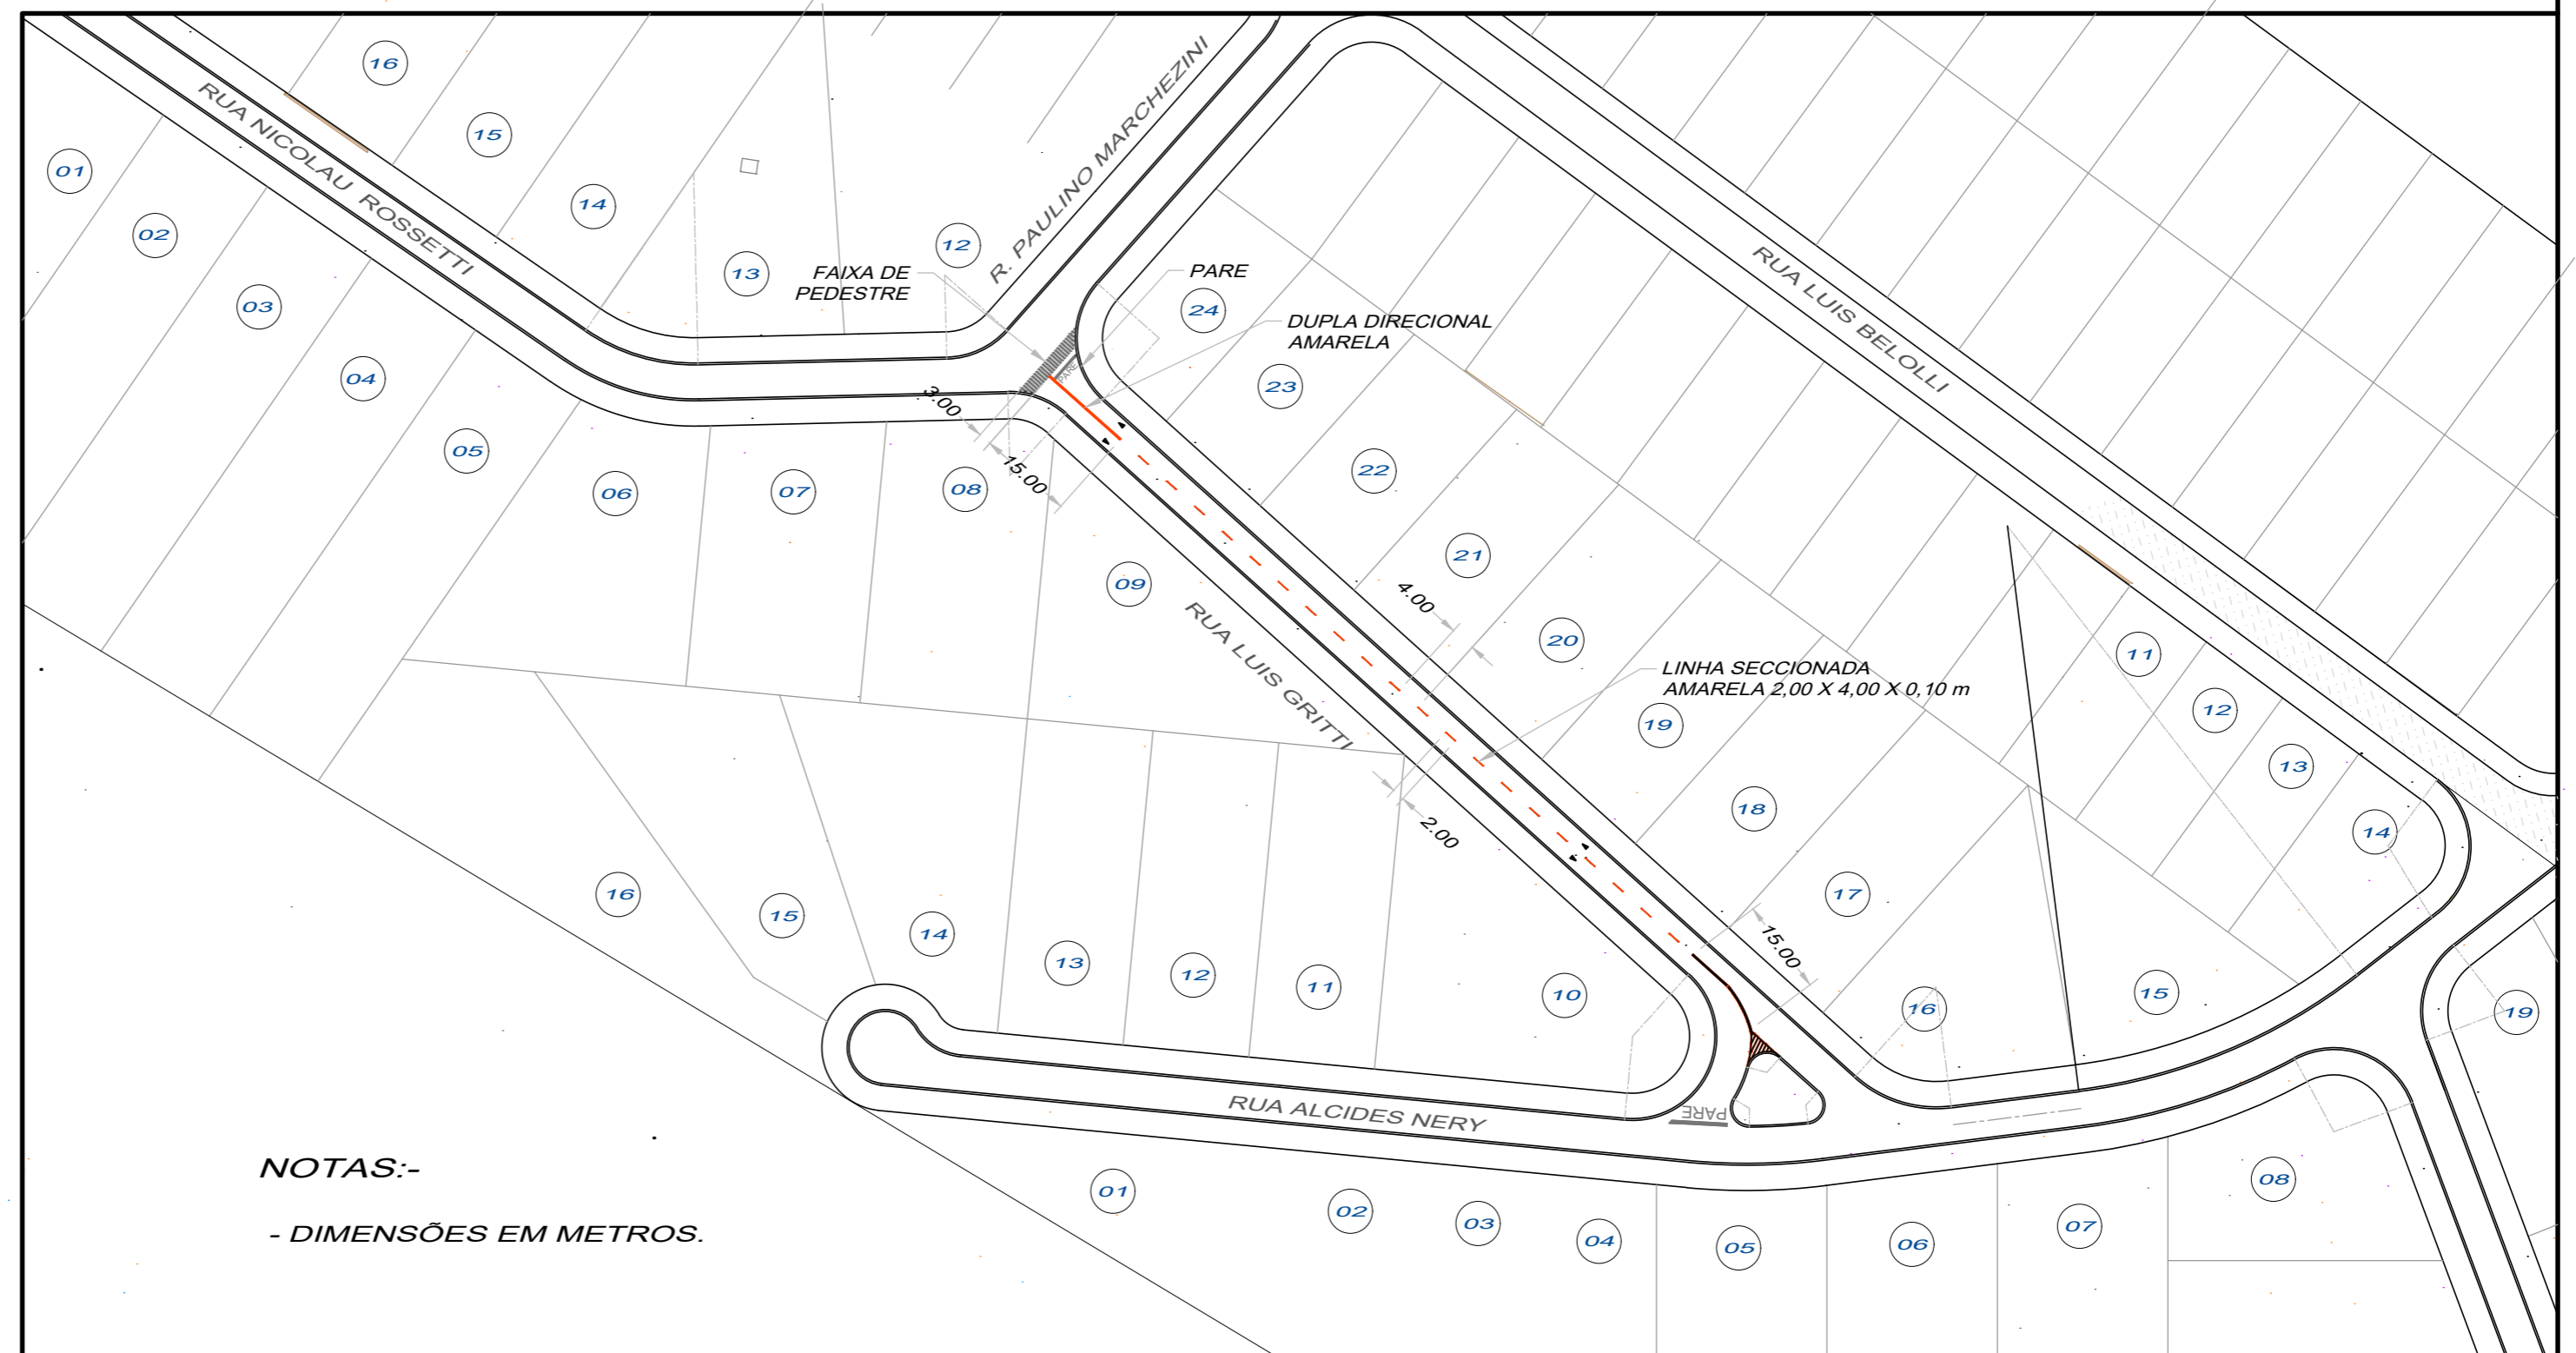

NOTAS:-
- DIMENSÕES EM METROS.

SINALIZAÇÃO HORIZONTAL - RESUMO DE QUANTIDADES

DESCRIÇÃO	CÔR	QUANT. (m ²)
TINTA A BASE DE RESINA ACRÍLICA EMULSIONADA EM ÁGUA	BRANCA	40,04 m ²
	AMARELA	30,80 m ²
	TOTAL	70,84 m ²

FABIO VINICIUS POLIDORO
PREFEITO MUNICIPAL DE PEDREIRA

AUTOR DO PROJETO
ENGº CIVIL-CARLOS ROBERTO LAVEZZO
CREA/SP - 5060266178

ESPAÇO PARA APROVAÇÃO DO PROJETO

SINALIZAÇÃO VIARIA HORIZONTAL

PROPRIET.	PREFEITURA MUNICIPAL DE PEDREIRA		
OBRA	SINALIZAÇÃO VIARIA HORIZONTAL		
LOCAL	RUA LUIS GRITTI - JARDIM ALTOS DE SANTA CLARA PEDREIRA - SP		
DES.	LAVEZZO	DATA	14/03/2022
ESCALA	1/1000	FOLHA	01/01



Plotagem

Pena	Espessura
01	0,15
02 (cor 07)	0,20
03 (cor 07)	0,25
04 (cor 07)	0,30
05	0,35
06	0,40
07	0,80
08	0,35
09	0,45
10	0,20
30	0,30
35	0,35
160	0,40
170	0,40
210	0,40
Demais	0,15

Plotar com as cores correspondentes, menos a pena 02.