
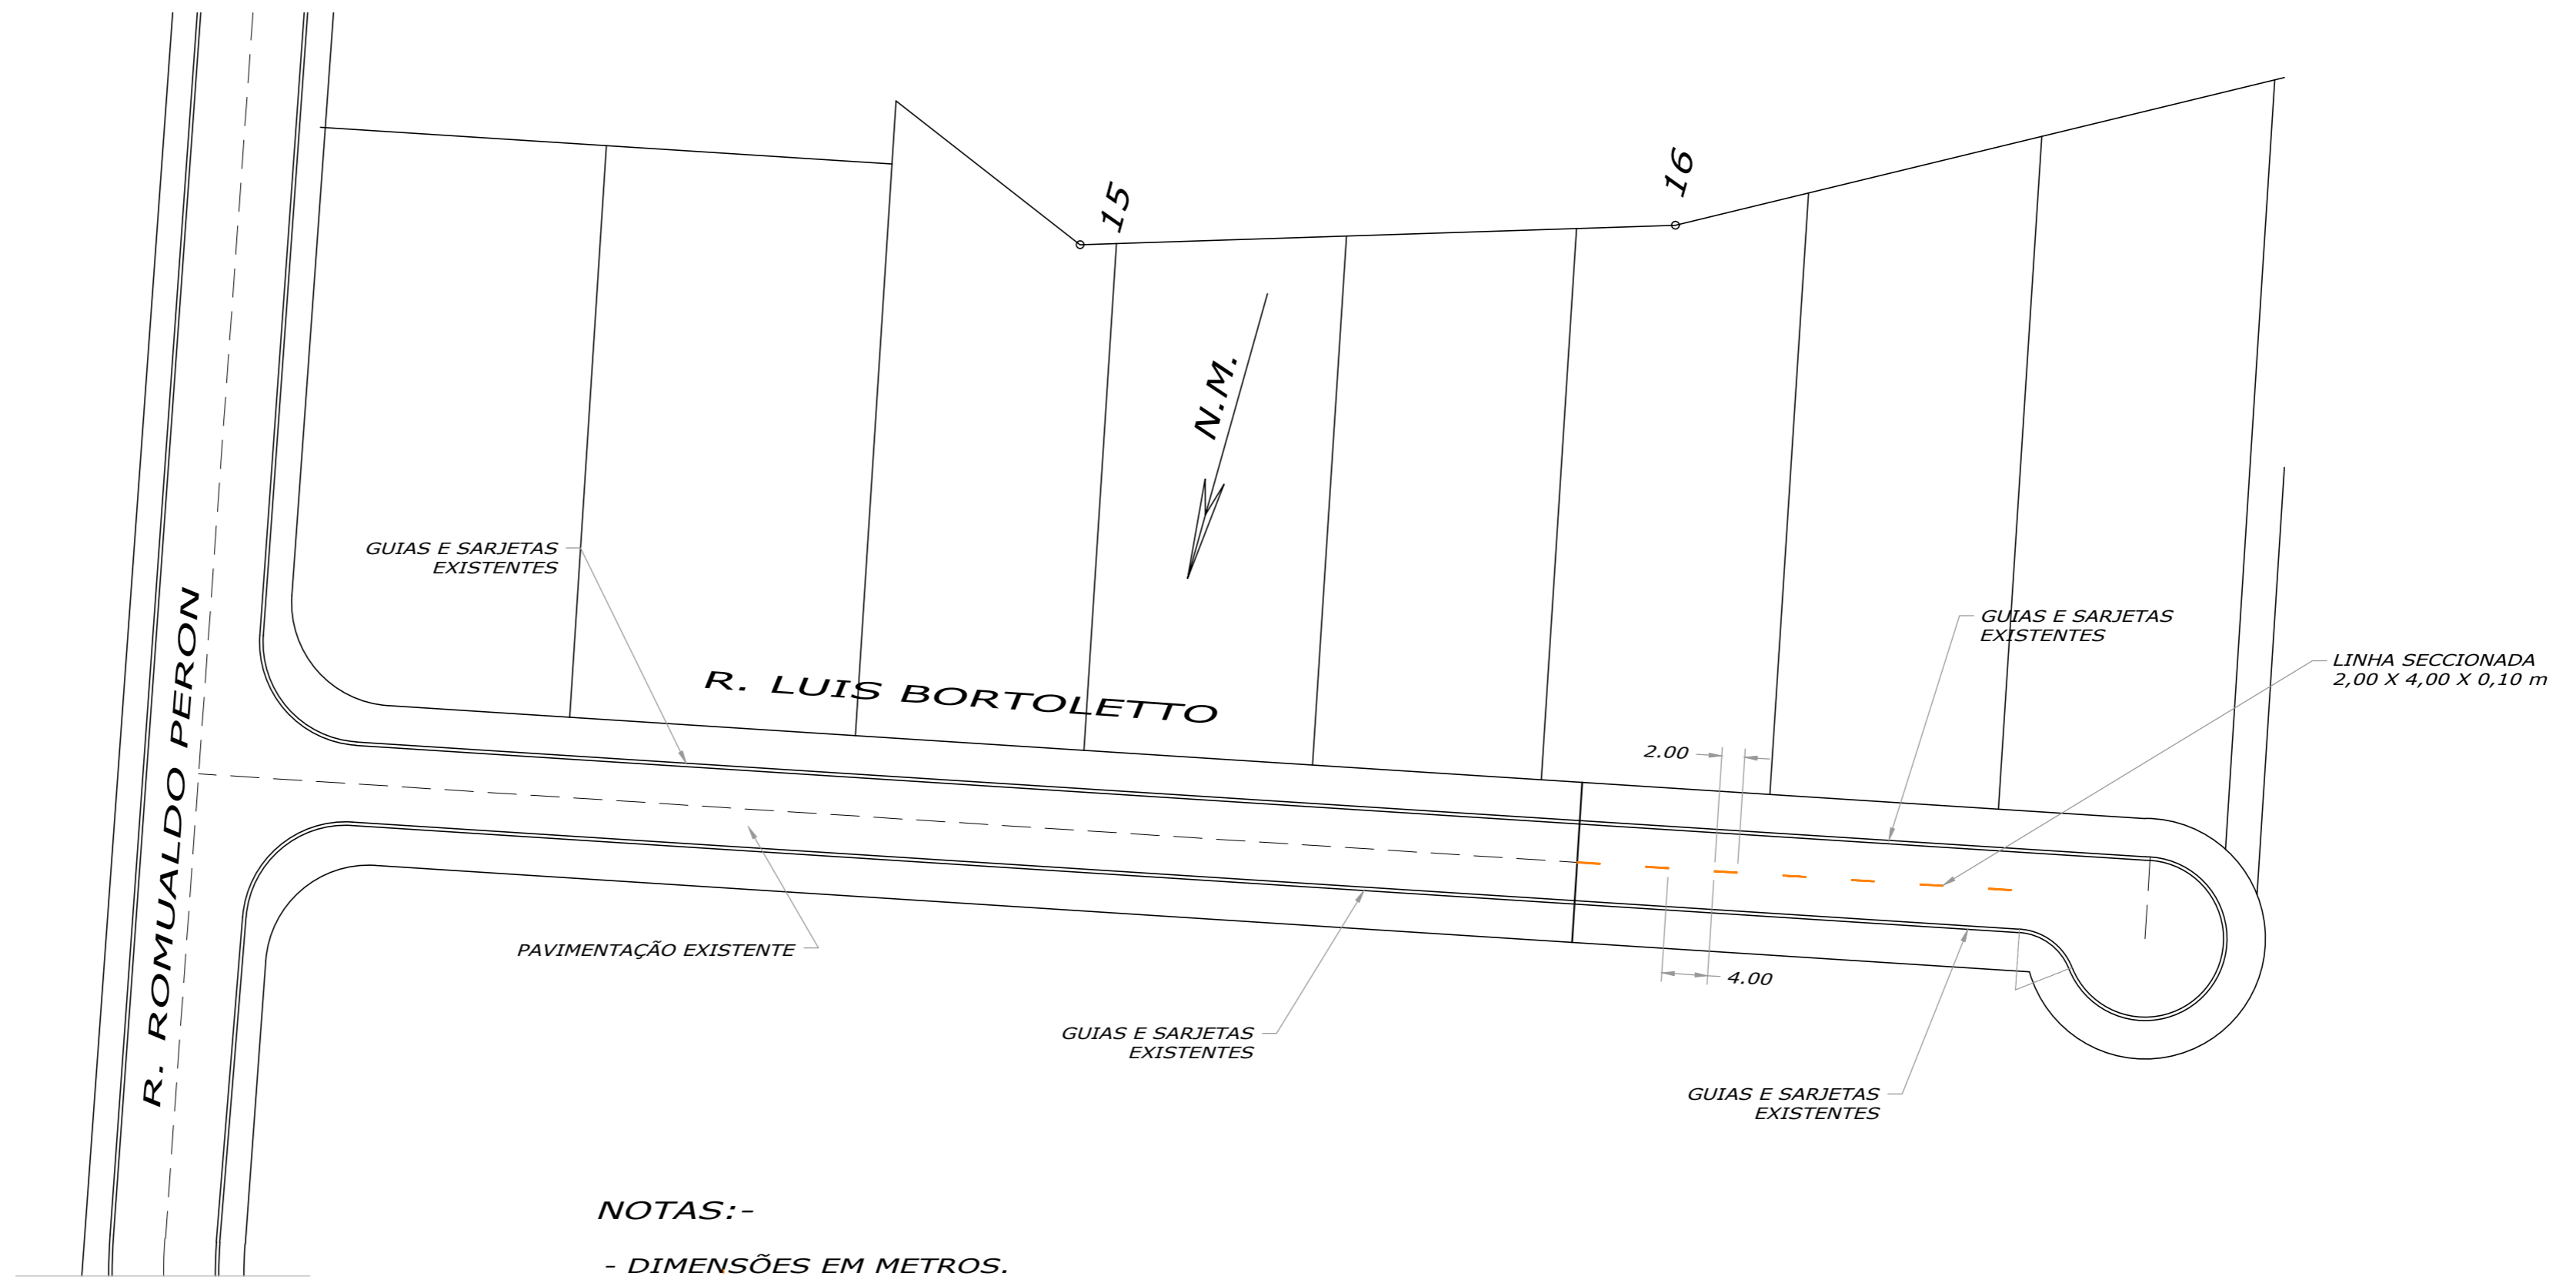


DETALHE - LINHA SECCIONADA 2,0x4,0X0,10m

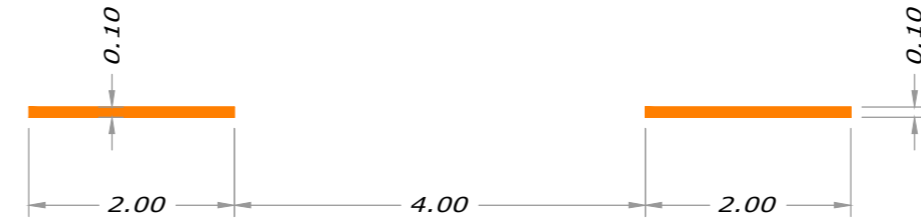

NOTAS:-

- DIMENSÕES EM METROS.

SINALIZAÇÃO HORIZONTAL - RESUMO DE QUANTIDADES

DESCRIÇÃO	CÔR	QTDE (m ²)
TINTA A BASE DE RESINA ACRÍLICA EMULSIONADA EM ÁGUA	BRANCA	-----
	AMARELA	1,40 m ²
	TOTAL	1,40 m ²

FABIO VINICIUS POLIDORO
PREFEITO MUNICIPAL DE PEDREIRA

AUTOR DO PROJETO
ENGº CIVIL-CARLOS ROBERTO LAVEZZO
CREA/SP - 5060266178

ESPAÇO PARA APROVAÇÃO DO PROJETO



SINALIZAÇÃO VIÁRIA HORIZONTAL

PROPRIET.	PREFEITURA MUNICIPAL DE PEDREIRA		
OBRA	SINALIZAÇÃO VIÁRIA HORIZONTAL		
LOCAL	RUA LUIS BORTOLETTO - ALTOS DE SANTANA MUNICÍPIO DE PEDREIRA - SP		
DES.	DATA	ESCALA	FOLHA
LAVEZZO	13/05/2022	1/500	01/01



Plotagem

Pena	Espessura
01	0,15
02 (cor 07)	0,20
03 (cor 07)	0,25
04 (cor 07)	0,30
05	0,35
06	0,40
07	0,80
08	0,35
09	0,45
10	0,20
30	0,30
35	0,35
160	0,40
170	0,40
210	0,40
Damas	0,15

Plotar com as cores correspondentes, menos a pena 02.