



R. SURINAME



FAIXA DE TRAVESSIA DE PEDESTRES S/ESC

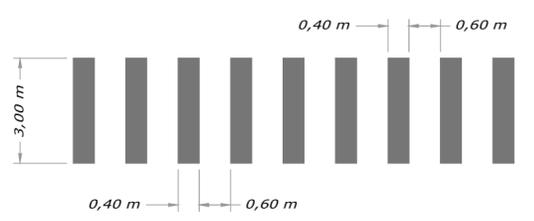

DETALHE CRUZAMENTO S/ESC

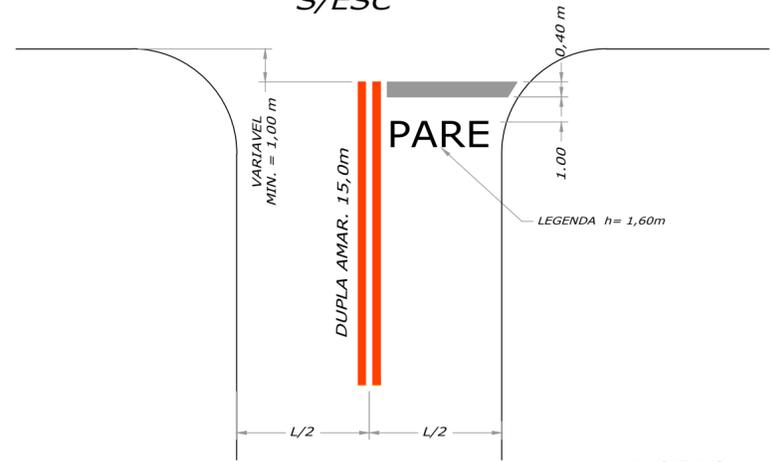

NOTAS:-  
- DIMENSÕES EM METROS.

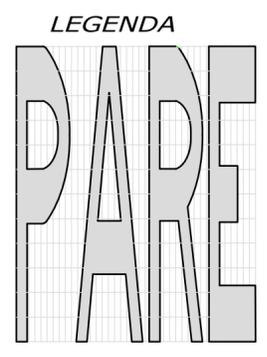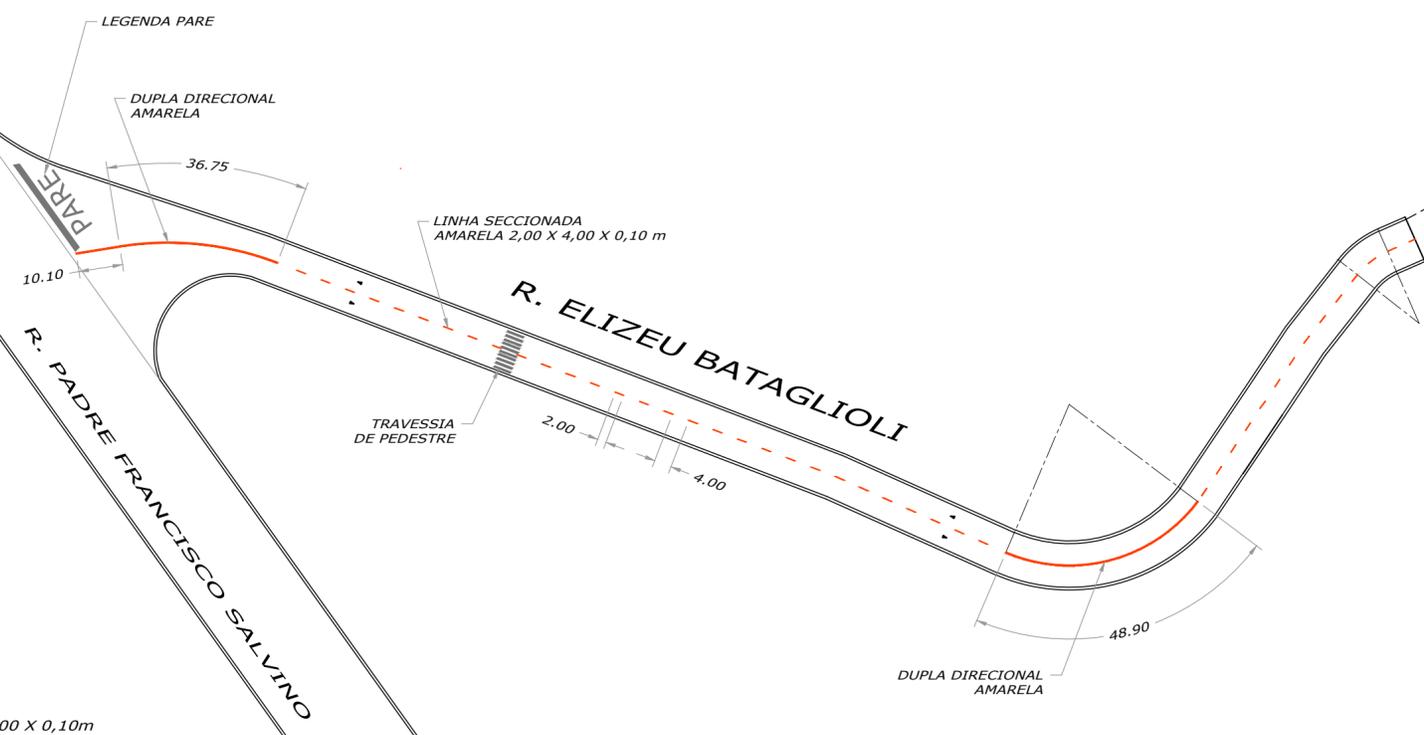

MEDIDAS: COMPRIM. = 1,95m  
ALTURA DA LEGENDA = 1,60m

SINALIZAÇÃO HORIZONTAL - RUA ELIZEU BATAGLIOLI		
DESCRIÇÃO	CÔR	QUANT. (m <sup>2</sup> )
TINTA A BASE DE RESINA ACRÍLICA EMULSIONADA EM ÁGUA	BRANCA	18,52 m <sup>2</sup>
	AMARELA	27,75 m <sup>2</sup>
	TOTAL	46,27 m <sup>2</sup>

DETALHE - DUPLA DIRECIONAL AMARELA 0,10m



DETALHE - LINHA SECCIONADA AMARELA - 2,00 x 4,00 x 0,10m



SINALIZAÇÃO HORIZONTAL - RESUMO DE QUANTIDADES

DESCRIÇÃO	CÔR	QUANT. (m <sup>2</sup> )
TINTA A BASE DE RESINA ACRÍLICA EMULSIONADA EM ÁGUA	BRANCA	18,52 m <sup>2</sup>
	AMARELA	27,75 m <sup>2</sup>
	TOTAL	46,27 m <sup>2</sup>

FABIO VINICIUS POLIDORO  
PREFEITO MUNICIPAL DE PEDREIRA

AUTOR DO PROJETO  
ENGº CIVIL-CARLOS ROBERTO LAVEZZO  
CREA - 5060266178

ESPAÇO PARA APROVAÇÃO DO PROJETO

SINALIZAÇÃO VIARIA HORIZONTAL

PROPRIET.	PREFEITURA MUNICIPAL DE PEDREIRA		
OBRA	SINALIZAÇÃO VIARIA HORIZONTAL		
LOCAL	RUA ELIZEU BATAGLIOLI - BAIRRO SANTA RITA MUNICÍPIO DE PEDREIRA - SP		
DES.	LAVEZZO	DATA	14/03/2022
ESCALA	1/500	FOLHA	01/01



Plotagem	
Pena	Espessura
01	0,15
02	0,20
03	0,25
04	0,30
05	0,35
06	0,40
07	0,50
08	0,55
09	0,45
10	0,20
11	0,30
12	0,40
13	0,35
14	0,40
15	0,40
