

PLANTA PAVIMENTO TÉRREO

QD-02 (SISTEMA ESTRELA COM NEUTRO 3F+N)


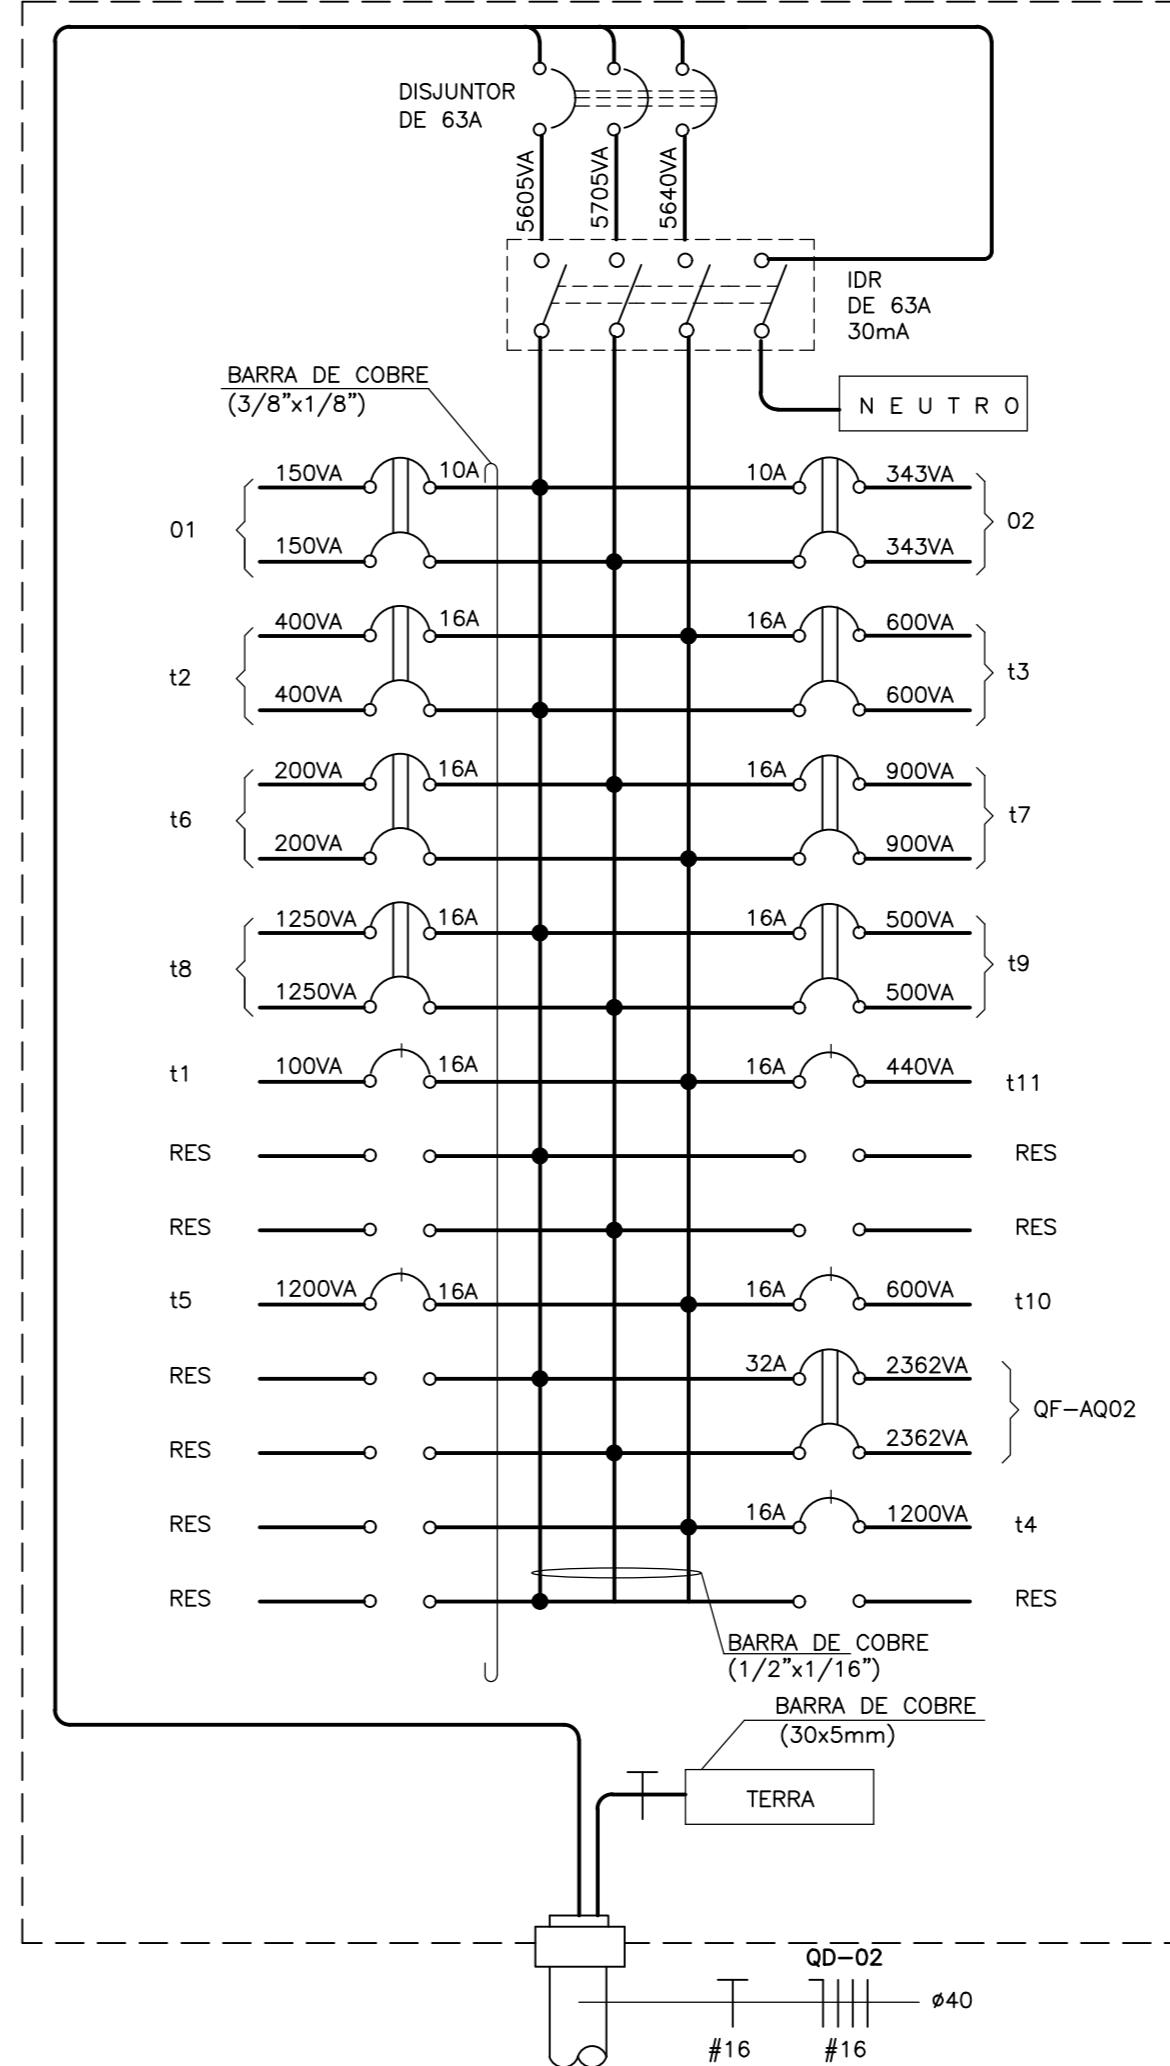


TABELA DAS CARGAS DO QUADRO QD-01 (SISTEMA ESTRELA COM NEUTRO 3F+N)

CIRCUITO	VOLTAGEM	ILUM.	APAR.	MOT.	TUG	TOTAL	CABO mm2	PROT. A	OBSERVAÇÕES	
1	220	416	-	-	-	416	2,5	10	ILUM. BEIÇ./FRALD. (32W)	
2	220	592	-	-	-	592	2,5	10	ILUM. S. ATIV. 11 A 4 (27W)	
3	220	444	-	-	-	444	2,5	10	ILUM. S. ATIV. 5 A 6 (37W)	
4	220	229	-	-	-	229	2,5	10	ILUM. SECR./WC./RECEP.(32/37W)	
5	220	111	-	-	-	111	2,5	10	ILUM. CIRCULAÇÃO	
6	220	197	-	-	-	197	2,5	10	ILUM. DIRET./SANITARIO (32W)	
7	220	160	-	-	-	160	2,5	10	ILUM. COPA/SALA DOS EDUC.	
8	220	148	-	-	-	148	2,5	10	ILUM. SANITARIO (37W)	
9	220	148	-	-	-	148	2,5	10	ILUM. SANITARIO (37W)	
10	220	434	-	-	-	434	2,5	10	ILUM. PATIO COBERTO (60W)	
11	220	100	-	-	-	100	2,5	10	ILUM. EXTERNA (50W)	
12	220	150	-	-	-	150	2,5	10	ILUM. EXTERNA (50W)	
13	220	800	-	-	-	800	2,5	16	ILUM. EXTERNA (PREVISÃO)	
14	127	-	-	-	-	40	2,5	10	ILUM. DE EMERGENCIA (5W)	
15	127	-	-	-	-	750	2,5	16	TUG 100W + VENT. 150W	
16	127	-	-	-	-	900	2,5	16	TUG 100W	
17	127	-	-	-	-	1000	2,5	16	TOMADA COMP. 250VA	
18	127	-	-	-	-	1000	2,5	16	TOMADA COMP. 250VA	
19	127	-	-	-	-	1000	2,5	16	TOMADA COMP. 250VA	
110	127	-	-	-	-	500	500	2,5	16	TUG 100W
111	220	-	-	-	-	400	2,5	16	TOMADA REF. 400VA	
112	127	-	-	-	-	600	600	2,5	16	TUE 600VA
113	127	-	-	-	-	1200	1200	2,5	16	TUE 600VA
114	220	-	-	-	-	1500	2,5	16	MICROONDAS 1500VA	
115	220	-	-	-	-	500	2,5	16	REFRIG. 400VA + TUG 100VA	
116	220	-	-	-	-	1500	2,5	16	MICROONDAS 1500VA	
117	127	-	-	-	-	1000	2,5	16	TOMADA COMP. 250VA	
QF-A001	220	23	4000	100	600	4723	6,0	32	BOILER	
TOTAL		3992	14150	100	4900	23142	25	80		

TABELA DAS CARGAS DO QUADRO QD-02 (SISTEMA ESTRELA COM NEUTRO 3F+N)

CIRCUITO	VOLTAGEM	ILUM.	APAR.	MOT.	TUG	TOTAL	CABO mm2	PROT. A	OBSERVAÇÕES	
1	220	300	-	-	-	300	2,5	10	ILUM. REFETORIO (50W)	
2	220	686	-	-	-	686	2,5	10	ILUM.COZ./LAVANDERIA (37W)	
11	127	-	-	-	100	100	2,5	16	TUG 100W	
12	220	-	800	-	-	800	2,5	16	REFR./FREEZER (400VA)	
13	220	-	-	-	-	1200	2,5	16	TUE 600VA	
14	127	-	-	-	-	1200	2,5	16	TUE 600VA	
15	127	-	-	-	-	1200	2,5	16	TUE 600VA	
16	220	-	400	-	-	400	2,5	16	EXAUSTOR	
17	220	-	1800	-	-	1800	2,5	16	LAVADORA DE ROUPA	
18	220	-	2500	-	-	2500	2,5	16	SECADORA DE ROUPA	
19	220	-	1000	-	-	1000	2,5	16	FERRI DE PASSAR ROUPA	
110	127	-	-	-	-	600	600	2,5	16	TUE 600W
111	127	-	-	-	-	440	2,5	16	FILTRO REFRIGERADO-220W	
QF-A002	220	23	4000	100	600	4723	6,0	32	BOILER	
TOTAL		1009	10940	100	4900	16949	16	63		

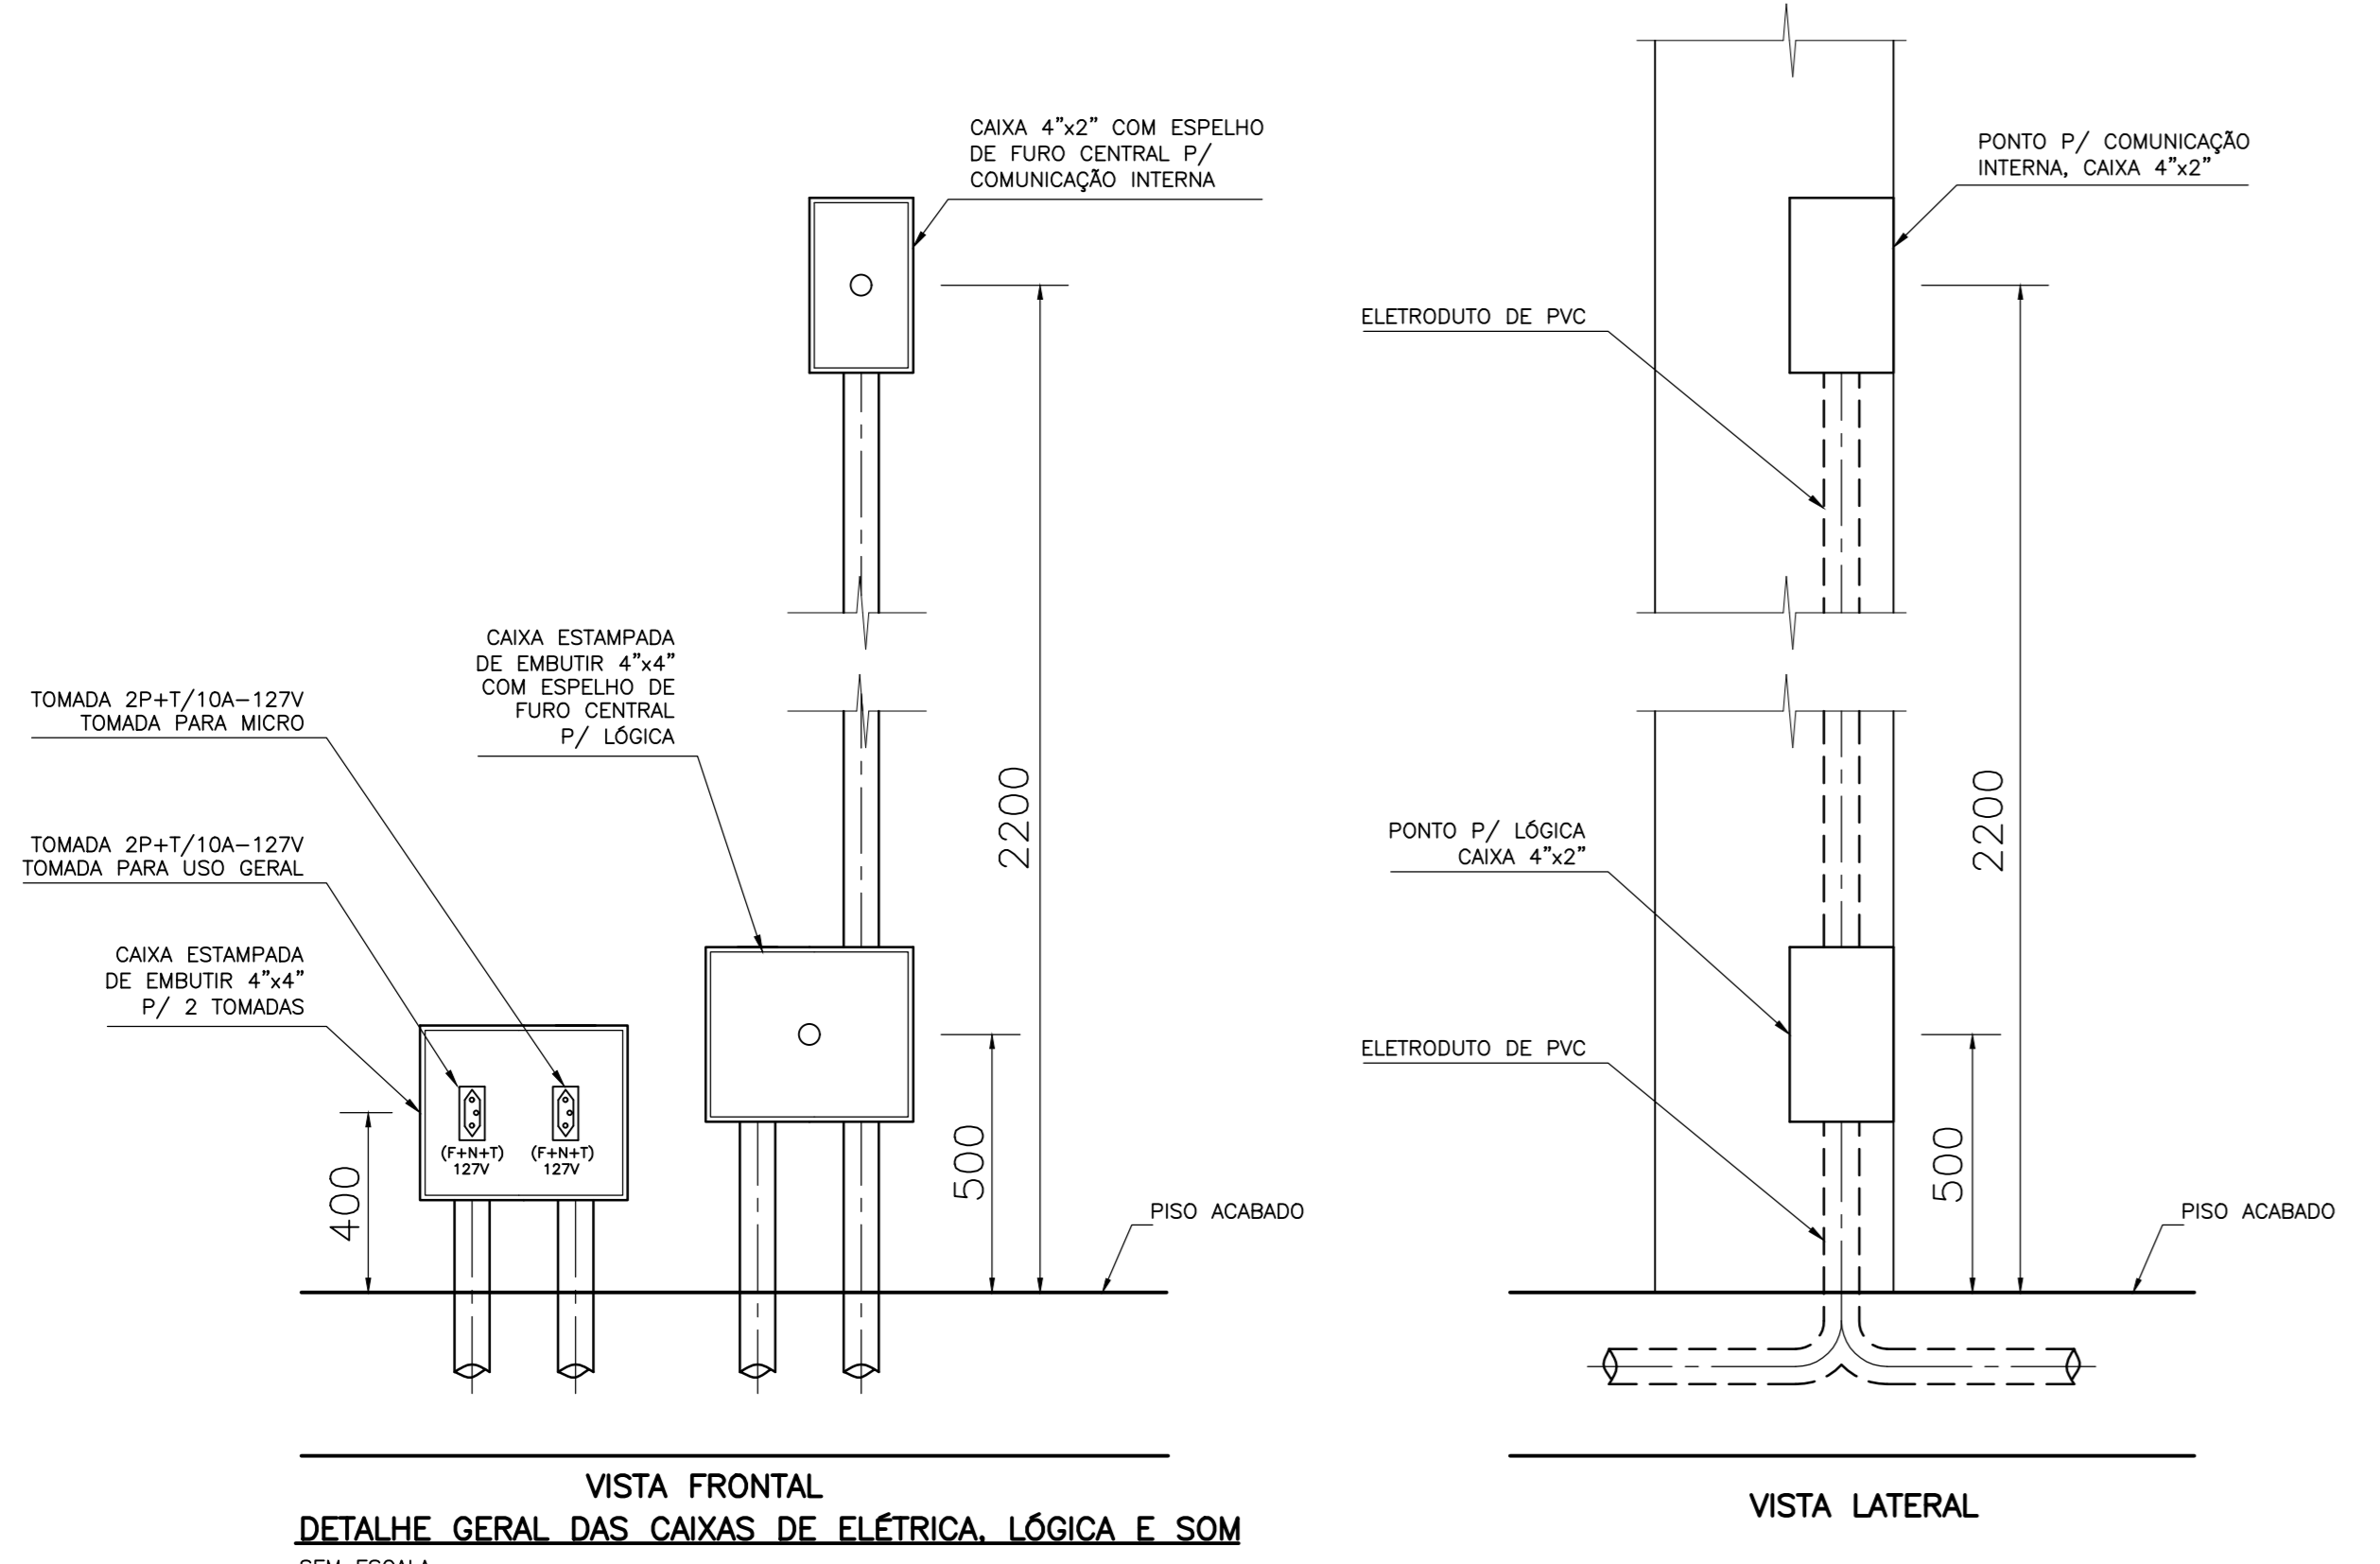

VISTA LATERAL
DETALHE GERAL DAS CAIXAS DE ELÉTRICA, LÓGICA E SOM SEM ESCALA

