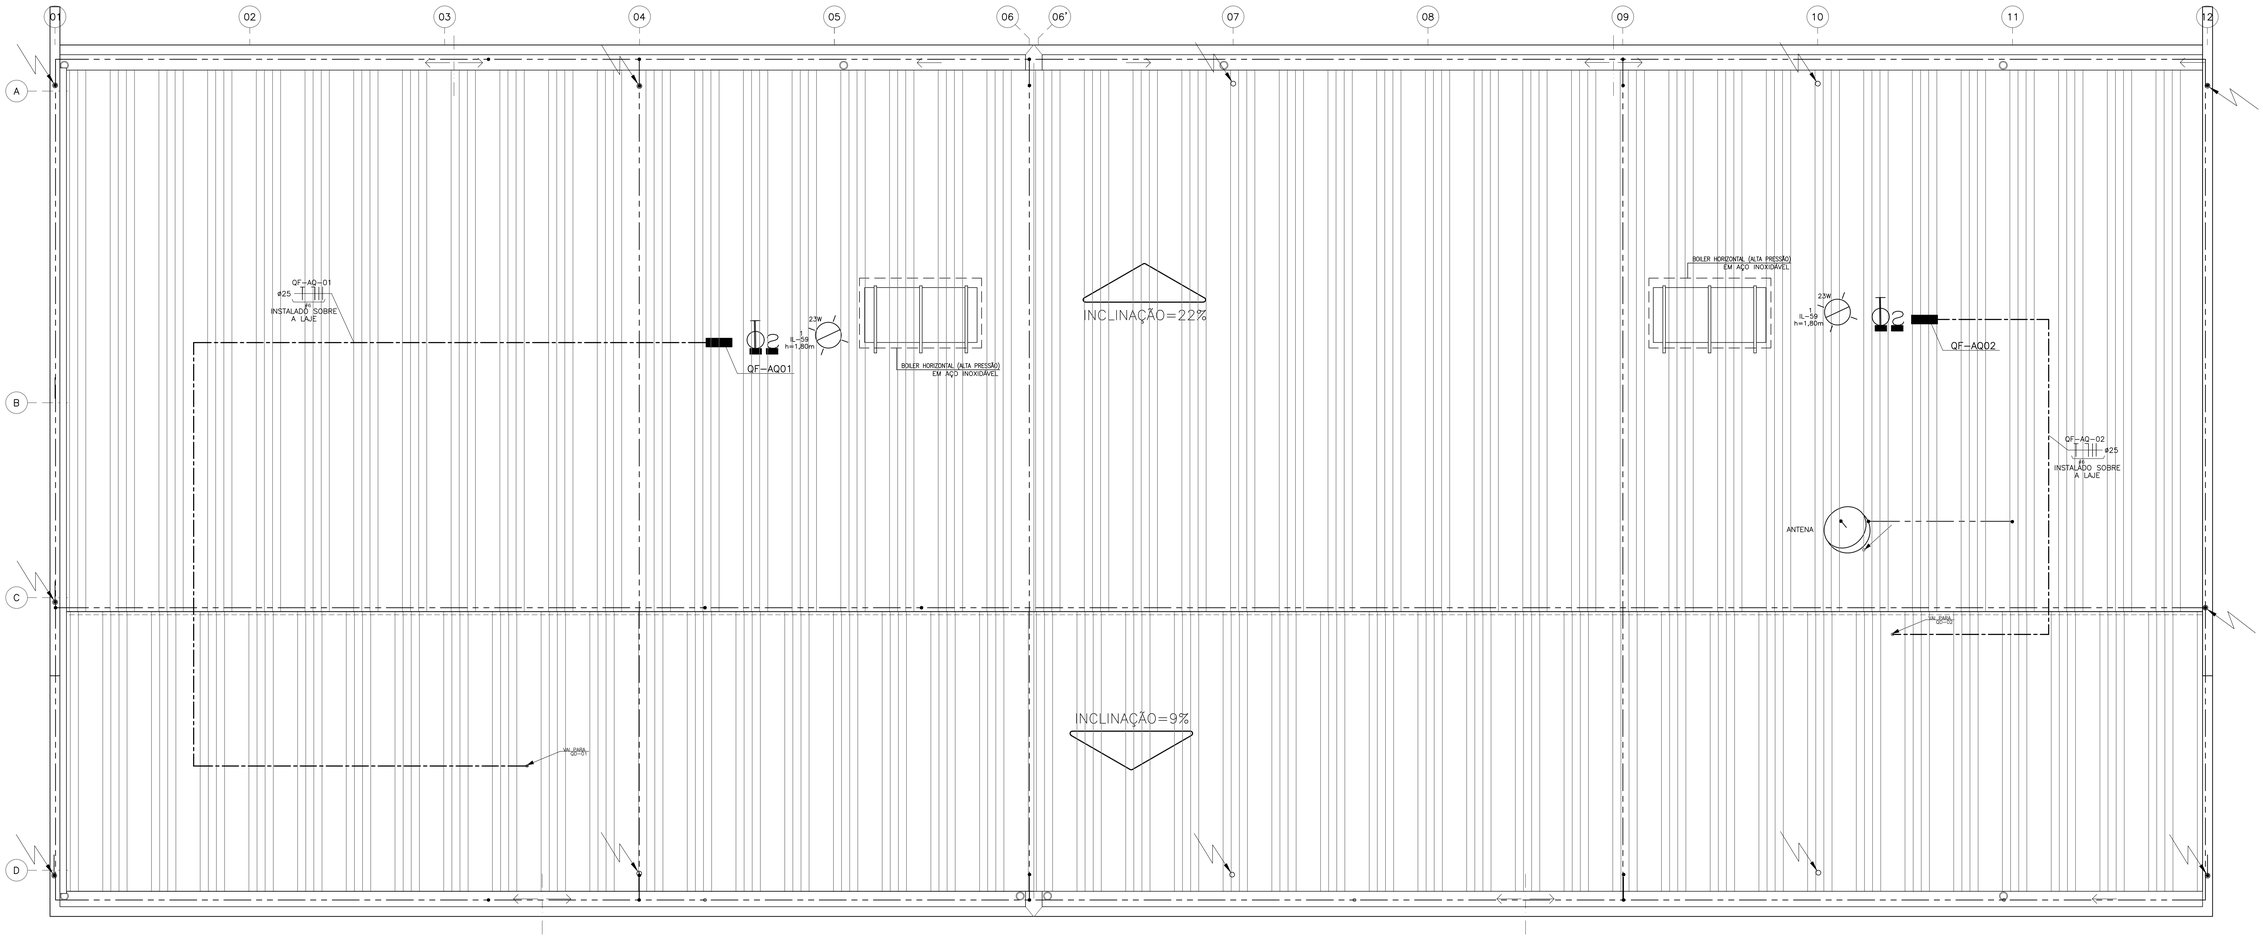

PLANTA DE COBERTURA

ESCALA: 1/50

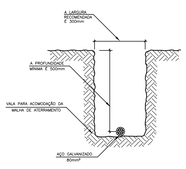

DETALHE DA VALA DA MALHA DE ATERRAMENTO

S/ ESC.

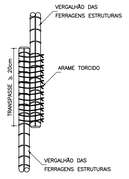

DETALHE DE EMENDA DOS VERGALHÕES ESTRUTURAIS COM ARAME TORCIDO

S/ ESC.

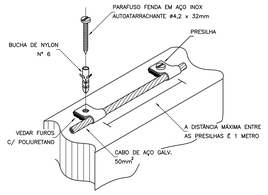

DETALHE DE FIXAÇÃO DO CABO DE AÇO NA ALVENARIA

S/ ESC.

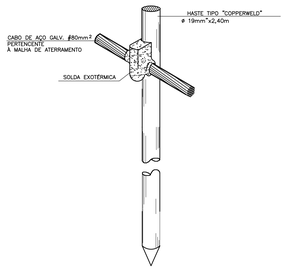

D E T A L H E

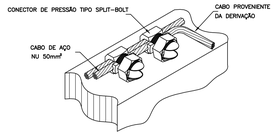

DETALHE DE DERIVAÇÃO DO CABO DE GAIOLA

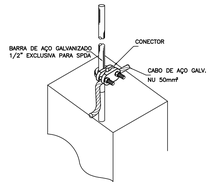

DETALHE DE CONEXÃO DA BARRA DE AÇO COM CABO DE AÇO

S/ ESC.

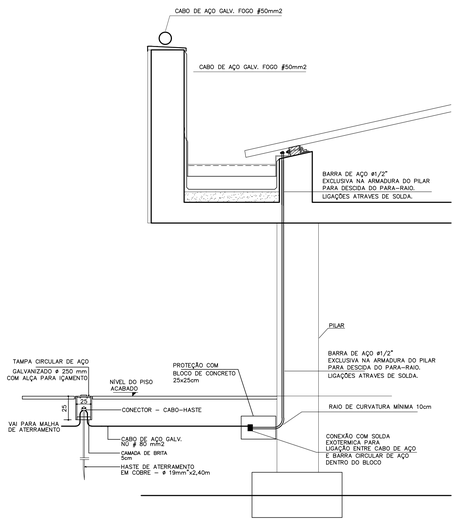

DETALHE DA DESCIDA COM A MALHA DE ATERRAMENTO

SEM ESCALA

PAD CR-1A

403T

Nº	MODIFICACOES	APROVACAO	DATA	APROVACAO	DATA
6					
5					
4					
3					
2					
1					
		AUTOR DO PROJETO		FDE	

OBSERVACOES	DESENHOS DE REFERENCIA	Nº	APROVACAO	DATA
			AUTOR DO PROJETO	
			FDE	

FUNDAÇÃO PARA O DESENVOLVIMENTO DA EDUCAÇÃO

PROJETO DESENVOLVIDO POR CONSÓRCIO GESTOR PRI-JHE A PARTIR DO PAD_CR1 12.01.044
Resp. Técnico: Eng. Marcos D. Paes CREA: 5060215585

FUNDAÇÃO PARA O DESENVOLVIMENTO DA EDUCAÇÃO - FDE

ESCOLA - NOME/LOCAL			CODIGO 12.01.089
INTERVENÇÃO: CRECHE + PRÉ-ESCOLA -CR-1A			No. LOTE 01
ETAPA/AREA TECNICA: PROJETO EXECUTIVO DE ELÉTRICA	TIPO PROJETO: PADRÃO CR-1A	DATA: ABRIL/2020	ETAPA/AREA TECNICA: PE-ELE
CONTEÚDO: PLANTA DE COBERTURA E SPDA	ESCALA: 1:50	FOLHA: 09	REVISÃO: 0

1201089_01LPE000900_03

EMITIDO EM 25/05/2020 15:57:57
ARQUIVO: 1201089_01LPE000900_03.dwg
USUÁRIO: Marcos
PLOTADO EM: 25/05/2020 15:57:57