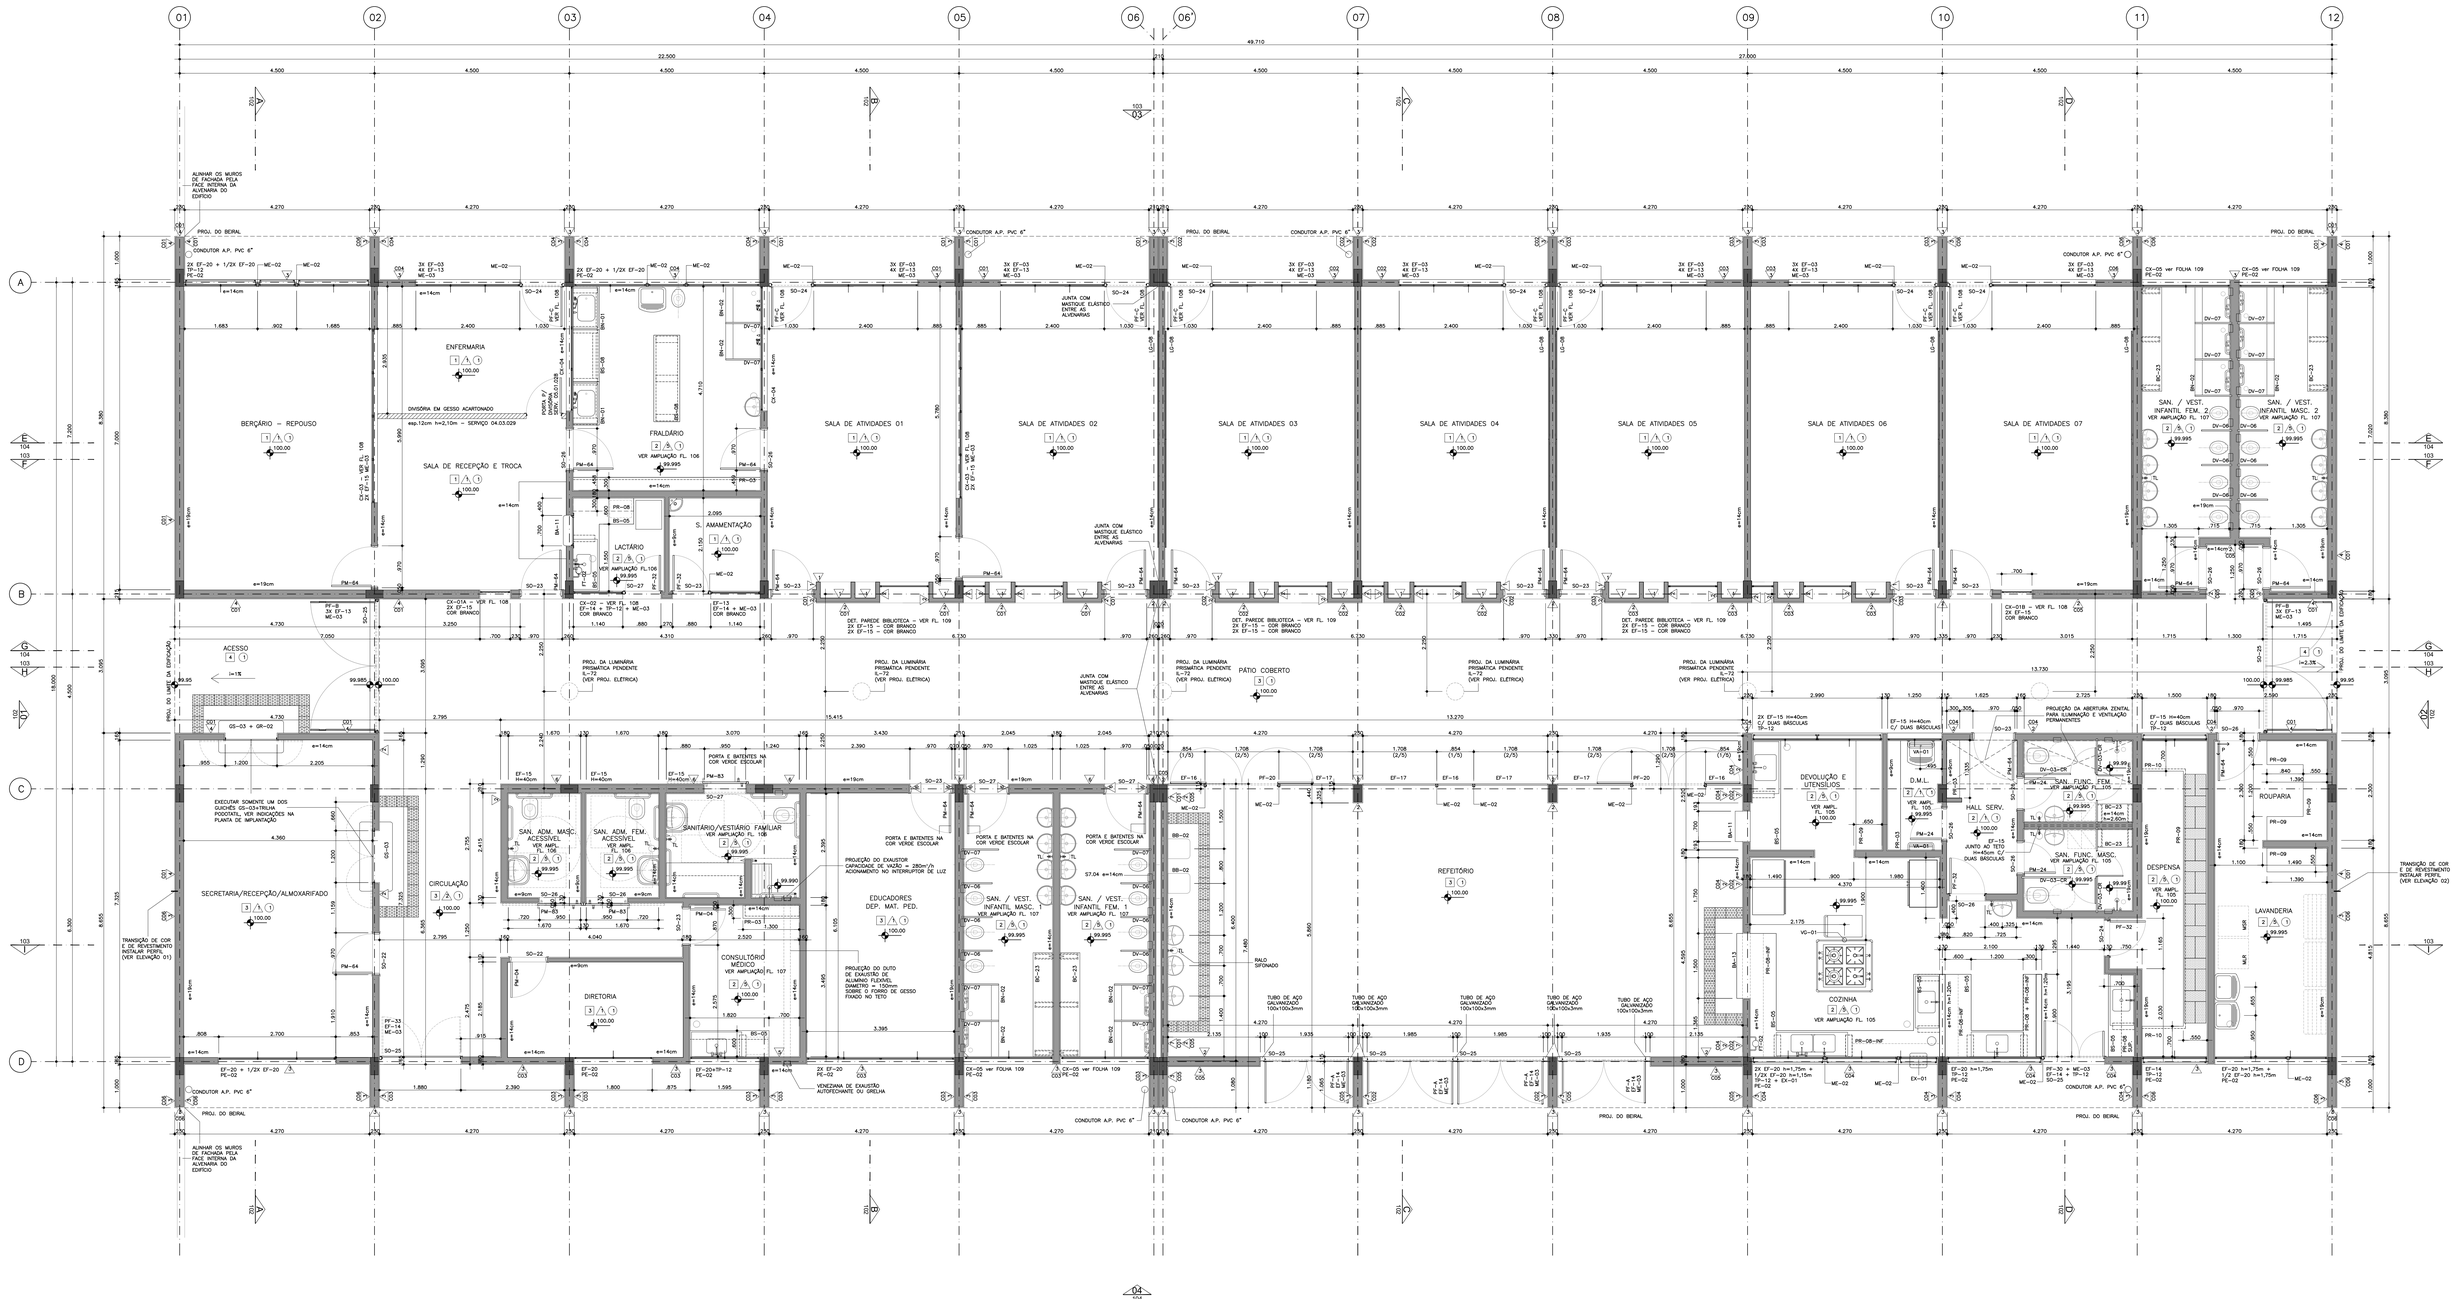

NOTAS:

01. PORTAS DE MADEIRA DEVERÃO RECEBER PINTURA EM ESMALTE ACETINADO A BASE DE ÁGUA, SOBRE MASSA.
02. TODOS OS COMPONENTES METÁLICOS DEVERÃO RECEBER PINTURA EM ESMALTE ACETINADO A BASE DE ÁGUA.
03. TODOS OS COMPONENTES METÁLICOS DEVERÃO RECEBER APLICAÇÃO DE FUNDO ANTI-OXIDANTE.
04. ANTES DE DEFINIR AS CORES E TINTAS NAS SUPERFÍCIES E COMPONENTES ANTES DA APLICAÇÃO NA TOTALIDADE DA OBRA.
05. OS MUROS E OS PISOS EXTERNOS AO EDIFÍCIO DEVERÃO SER EXECUTADOS CONFORME INDICAÇÕES NA FOLHA 01, PARA DEMAIS PISOS VER INDICAÇÕES DE PARTIDA DE ASSENTAMENTO E ALINHAMENTOS EM PLANTA.
06. TODOS OS COMPONENTES METÁLICOS DEVERÃO SER GALVANIZADOS A FOGO.
07. OS PORTÕES E OS GRADES DEVERÃO SER EXECUTADOS CONFORME DETALHAMENTO PRESENTE NO CATÁLOGO DE COMPONENTES FDE.
08. TODAS AS MEDIDAS E NÍVEIS DEVERÃO SER VERIFICADOS NO LOCAL.

ESPECIFICAÇÃO COMPLEMENTAR DE CORES:

01. AS PEÇAS DE FIXAÇÃO DO COMOVENT, JUNTO À COBERTURA: COR BRANCA.
02. TODOS OS CAIXILHOS EXTERNOS: COR GRAFITE.
03. CAIXILHOS INTERNOS REFERENTES AS FACES DAS SALAS DE AULA DE FRENTE A CIRCULAÇÃO E REFEITÓRIO: COR BRANCA.
04. BATENTES METÁLICOS DAS PORTAS DAS SALAS DE AULA E DO LACTÁRIO: COR BRANCA.
05. PORTAS DE MADEIRA: COR NOGUEIRA, VERNIZ FOSCO.
06. PORTAS E CAIXILHOS DO LACTÁRIO E SALA DE AMAMENTAÇÃO: COR BRANCA.
07. CAIXILHOS, BATENTES E PORTAS INTERNAS REFERENTES AOS DEMAIS AMBIENTES (FACES OPOSTAS ÀS SALAS DE AULA): NAS MESMAS CORES DA PAREDES ONDE ESTIVEREM INSTALADAS – LARANJA NO "CONJUNTO" DA COZINHA/LAVANDERIA, VERDE LOUSA ESCOLAR NO CONJUNTO DOS SANITÁRIOS/DIRETORIA, AZUL PROFUNDO EM PARTE DA SECRETARIA, VER DEMAIS ESPECIFICAÇÕES ANOTADAS NAS PLANTAS, CORTES E AMPLIAÇÕES.
08. OS CONDUTORES DE ÁGUAS PLUVIAIS DEVERÃO SER PINTADOS COM ESMALTE A BASE D'ÁGUA ACETINADO NA COR BRANCA.

PAD CR-1A

100

COD.	COR	ESP.
01	07	0.18
02	07	0.25
03	07	0.35
04	07	0.50
05	07	0.70
06	07	0.13
07	07	0.10
08	08	0.13
09	09	0.18
250	250	0.10
251	251	0.13
252	252	0.13
253	253	0.18
254	254	0.25

Nº	MODIFICACOES	APROVACAO	DATA	APROVACAO	DATA
9					
8					
7					
6					
5					
4					
3					
2					
1	ACRESC ENFERMARIA/SALA RECEPÇÃO/CONSULT/SALA ATIVID 07			SIMEIA	OUT/2021

AUTOR DO PROJETO — FDE

OBSERVACOES	DESENHOS DE REFERENCIA	N.	APROVACAO	DATA
			AUTOR DO PROJETO	
			FDE	

TABELA DE ACABAMENTOS

PISO	1	PISO VINÍLICO – TRÁNSITO PESADO 2mm – EM MANTA TONALIDADE CINZA CLARO, DE SUPERFÍCIE HOMOGÊNEA. UTILIZAR RODAPÉS VINÍLICOS A PARTIR DO MESMO PISO FORMANDO CANTOS ARREDONDADOS EM TODO O PERÍMETRO DE INSTALAÇÃO.
	2	PORCELANATO ESMALTADO ALTO TRÁFEGO, SEM BRILHO, ANTI-DERRAPANTE, MARCA CECRISA–PORTINARI, MODELO LOFT 5GR NAT BOLD, FORMATO 60x60cm, JUNTA CINZA CLARO (COR DO PISO), ASSENTADO SOBRE CONTRA-PISO REGULARIZADO. UTILIZAR RODAPÉS DE MESMO FABRICANTE E MODELO EM TODO O PERÍMETRO QUE NÃO HOUVER AZULEJO.
	3	PORCELANATO ESMALTADO ALTO TRÁFEGO, SEM BRILHO, ANTI-DERRAPANTE, MARCA CECRISA–PORTINARI, MODELO YORK 5GR NAT BOLD, FORMATO 60x60cm, JUNTA CINZA CLARO (COR DO PISO), ASSENTADO SOBRE CONTRA-PISO REGULARIZADO. UTILIZAR RODAPÉS DE MESMO FABRICANTE E MODELO EM TODO O PERÍMETRO DE ASSENTAMENTO.
	4	CIMENTADO DESEMPENADO, CONFORME FICHA DE SERVIÇOS FDE S12.04
TETO	1	PINTURA LÁTEX LINHA ECONÔMICA COR BRANCA, SOBRE MASSA NIVELADORA APLICADO EM CHAPISCO E EMBOÇO DESEMPENADO

PAREDE	
	1 PINTURA ESMALTE A BASE DE ÁGUA, ACETINADO, SOBRE GESSO, ESP.=5mm, COR BRANCA (AMBIENTES FECHADOS)
	2 PINTURA ESMALTE A BASE DE ÁGUA, ACETINADO, SOBRE GESSO, ESP.=5mm CD1 = COR VERMELHO — CD3 = COR VERDE NILO — CD5 = COR AZUL CELESTE CD2 = COR AMARELO — CD4 = COR LARANJA SEM INDICAÇÃO = COR BRANCA
	3 PINTURA LÁTEX STANDARD, SOBRE CHAPISCO E EMBOÇO DESEMPENADO CD1 = COR VERMELHO — CD3 = COR VERDE NILO CD2 = COR AMARELO — CD4 = COR LARANJA — CD5 = COR AZUL CELESTE SEM INDICAÇÃO = COR BRANCO NEVE (DU EQUIVALENTE) — CD6 = COR LAGUNA
	4 PINTURA LÁTEX STANDARD, SOBRE CHAPISCO, EMBOÇO E REBOCO DESEMPENADO CD1 = COR AZUL PROFUNDO
	5 AZULEJO BRANCO LISO BRILHANTE, 30x40cm, ASSENTADO SOBRE CHAPISCO E EMBOÇO DESEMPENADO, VER ALTURA NOS DESENHOS
	6 PINTURA ESMALTE ACETINADO BASE D'ÁGUA LOUSA VERDE ESCOLAR, SOBRE MASSA NIVELADORA APLICADO EM CHAPISCO E EMBOÇO DESEMPENADO
	7 PASTILHA DE PORCELANA 5x5cm DO PISO ATÉ ALTURA DE 1.30m, REJUNTE BRANCO CD1 = JATOBÁ AZUL SAFIRA = JN_6806 — CD2 = JATOBÁ AMARELO TOPÁZIO = JN_6200

FDE
FUNDAÇÃO PARA O DESENVOLVIMENTO DA EDUCAÇÃO

PROJETO DESENVOLVIDO POR ODVO ARQUITETURA E URBANISMO A PARTIR DO PAD CR-1 12.01.044
RESPONSÁVEL TÉCNICO: OMAR MOHAMAD DALANK - CAU: A26564-0

FUNDAÇÃO PARA O DESENVOLVIMENTO DA EDUCAÇÃO – FDE			
ESCOLA – NOME/LOCAL: –			CÓDIGO: 1 2 0 1 0 8 9
INTERVENÇÃO: CRECHE + PRÉ-ESCOLA – CR-1A			Nº LOTE: 01
ETAPA/ÁREA TÉCNICA: PROJETO EXECUTIVO DE ARQUITETURA	TIPO PROJETO: PAD CR-1A	DATA: MAR/2020	ETAPA/ÁREA TÉCNICA: PE-ARQ
CONTEÚDO: PLANTA	ESCALA: 1/50	FOLHA: 02/11	REVISÃO: 01

120108SL01APE000201_01