


## PLANTA DE COBERTURA

ESCALA: 1/50

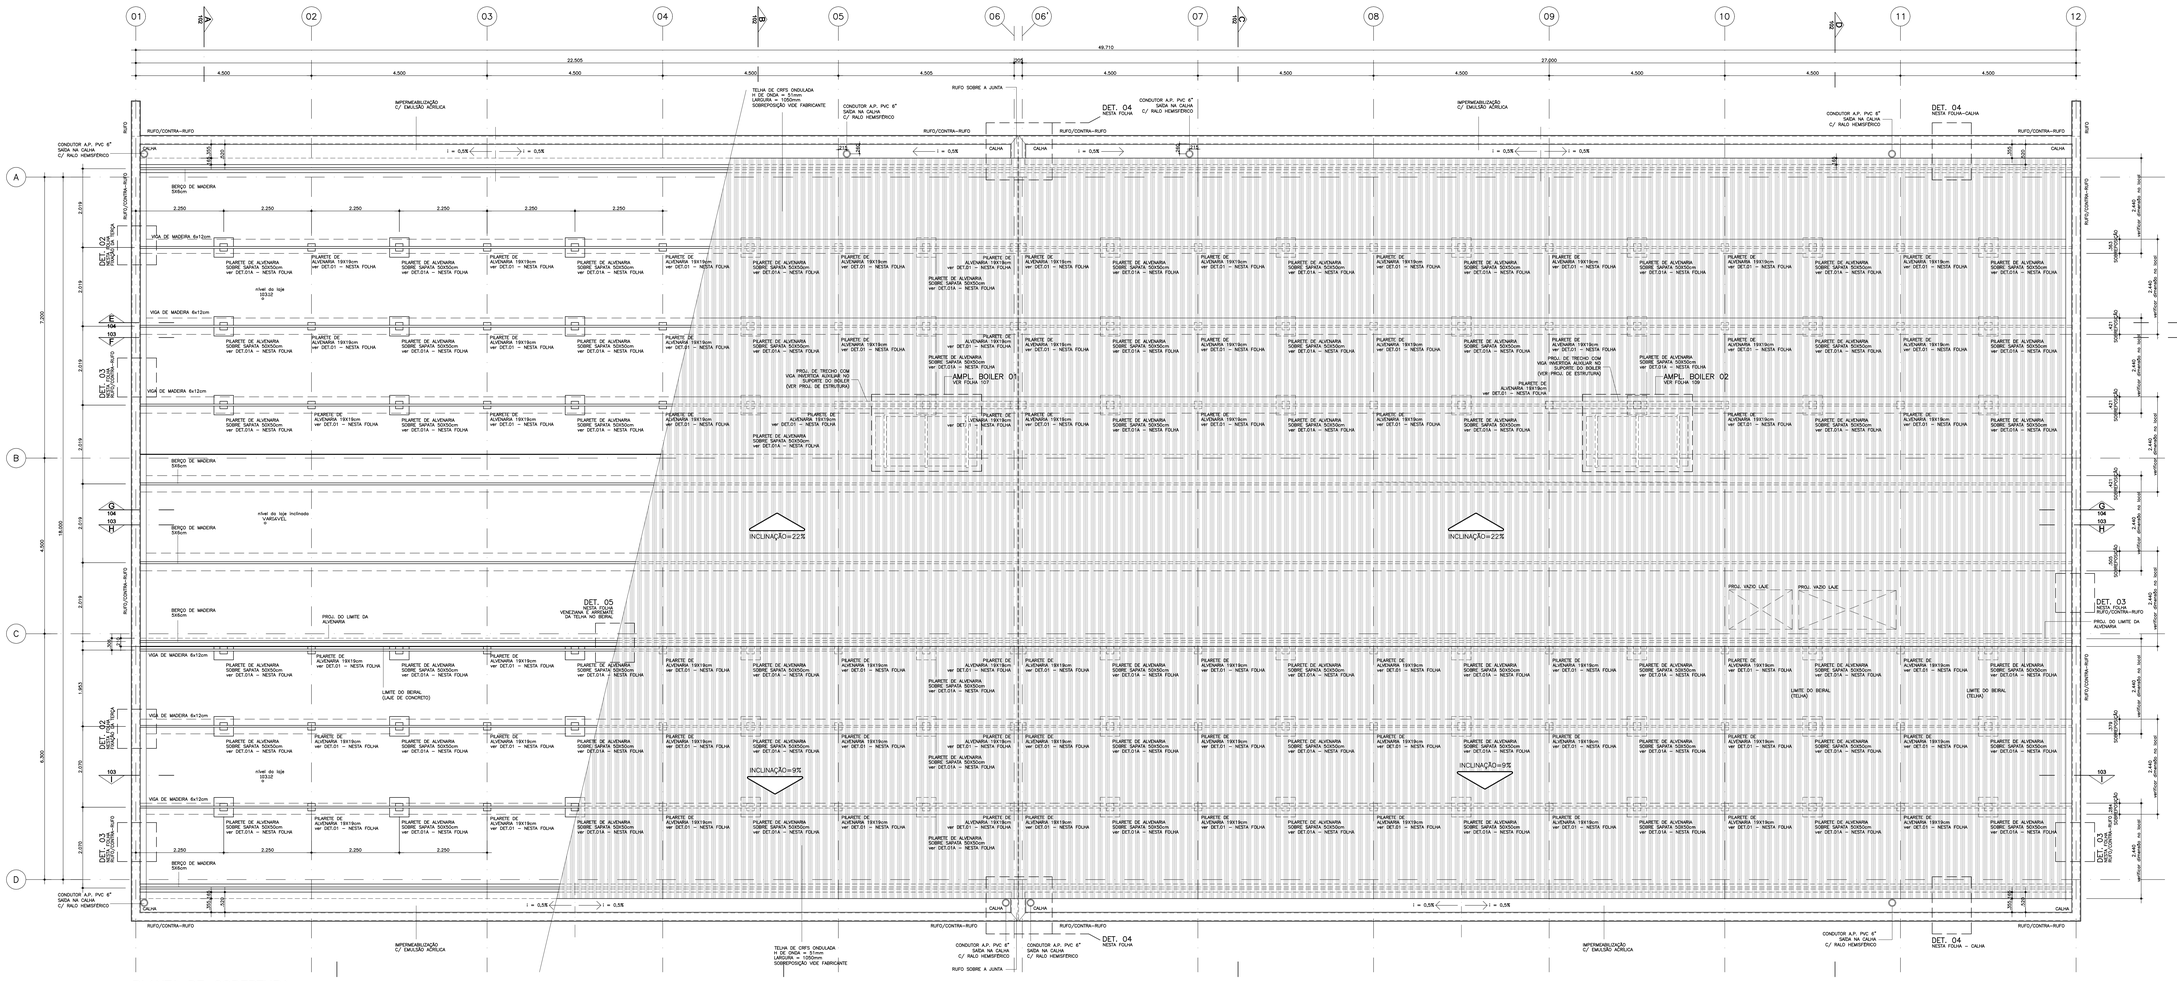


**CORTE**
TRANSVERSAL ÀS TUBULAÇÕES

## DET. DE APOIO A TUBULAÇÃO DE ÁGUA QUENTE

ALVENARIA CORRIDA DE SIPOREX P/ SUPORTE DA TUBULAÇÃO DE COBRE SOBRE A LAJE
ESCALA: 1/10 (MEDIDAS EM CM)

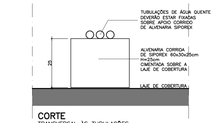


**CORTE**
TRANSVERSAL À PINGADEIRA

## DET. 07

PE-02 C/ DIMENSÕES MODIFICADAS
ESCALA: 1/5 (MEDIDAS EM CM)

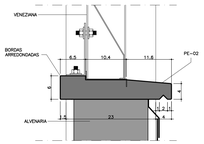


**CORTE**
TRANSVERSAL À CUMEEIRA

## DET. 06

ARREMATE DA TELHA NO BEIRAL
ESCALA: 1/10 (MEDIDAS EM CM)

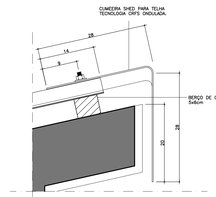


**CORTE**
TRANSVERSAL À VENEZIANA

## DET. 05

VENEZIANA E ARREMATE DA TELHA NO BEIRAL
ESCALA: 1/10 (MEDIDAS EM CM)

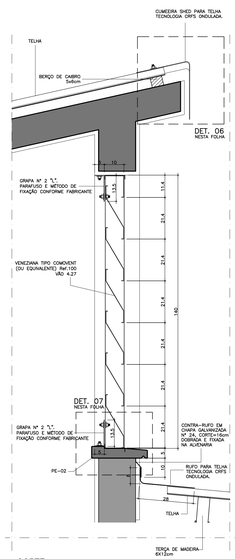


**CORTE**
TRANSVERSAL À TERÇA




**CORTE**
TRANSVERSAL À TERÇA




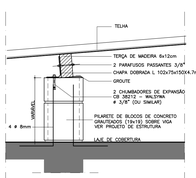





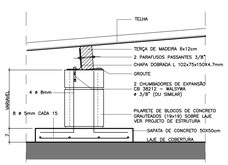


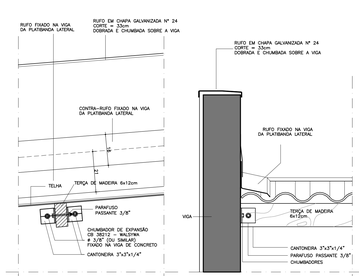




**PLANTA**
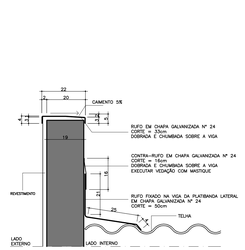
## DET. 01

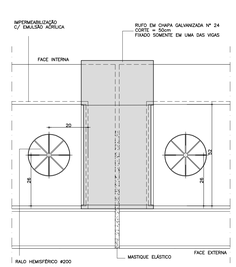FIXAÇÃO DAS TERÇAS NOS PILARETES
ESCALA: 1/10 (MEDIDAS EM CM)

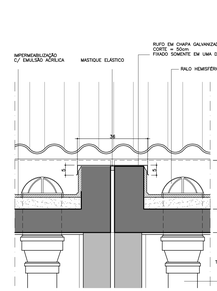


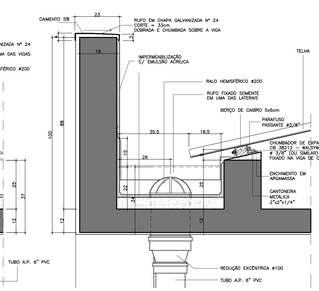**PLANTA SAPATA**
ARMAÇÃO
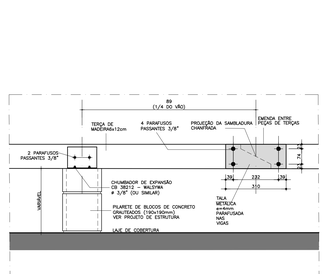
## DET. 01A

FIXAÇÃO DOS PILARETES NAS SAPATAS
ESCALA: 1/10 (MEDIDAS EM CM)

**CORTE**
TRANSVERSAL À TERÇA
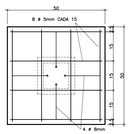
## DET. 02

FIXAÇÃO DAS TERÇAS NAS VIGAS (fachada)
ESCALA: 1/10 (MEDIDAS EM CM)

**CORTE**
LONGITUDINAL À TERÇA

**CORTE**
TRANSVERSAL À PATIBANDA LATERAL

## DET. 03

RUFO / CONTRA-RUFO
ESCALA: 1/10 (MEDIDAS EM CM)

**PLANTA**

## DET. 04

CALHAS E ENCONTRO DAS CALHAS NA JUNTA DE DILATAÇÃO
ESCALA: 1/10 (MEDIDAS EM CM)

**NOTA:**
05 RALOS HEMISFÉRICOS E 05 CONDUTORES DE A.P. REPRESENTADOS NESTE DETALHE ESTÃO PRESENTES, NA POSIÇÃO INDICADA, SOMENTE NAS CALHAS DO EIXO "D". PARA AS CALHAS DO EIXO "A", VERIFICAR A POSIÇÃO EM PLANTA.

**CORTE**
LONGITUDINAL À CALHA

**CORTE**
TRANSVERSAL À CALHA

**CORTE**
LONGITUDINAL À TERÇA

## DET. EMENDA DAS TERÇAS

ESCALA: 1/10 (MEDIDAS EM CM)

# PAD CR-1A

101

| CÓD. | COR | ESP. |
|---|---|---|
| 01 | 07 | 0.14 |
| 02 | 07 | 0.25 |
| 03 | 07 | 0.35 |
| 04 | 07 | 0.50 |
| 05 | 07 | 0.70 |
| 06 | 07 | 0.13 |
| 07 | 07 | 0.13 |
| 08 | 08 | 0.13 |
| 09 | 08 | 0.18 |
| 250 | 250 | 0.10 |
| 251 | 251 | 0.13 |
| 252 | 252 | 0.13 |
| 253 | 253 | 0.18 |
| 254 | 254 | 0.25 |

| Nº | MODIFICADES | APROVAÇÃO | DATA | APROVAÇÃO | DATA |
|---|---|---|---|---|---|
| | | AUTOR DO PROJETO | | FDE | |

| OBSERVADES | DESENHOS DE REFERENCIA | N. | APROVAÇÃO | DATA |
|---|---|---|---|---|
| | | | AUTOR DO PROJETO | |
| | | | FDE | |

ESPECIFICAÇÃO COMPLEMENTAR DE CORES:
01. AS PEÇAS DE FIXAÇÃO DO COMENT. JUNTO À COBERTURA: COR BRANCA.
02. TERÇAS DE MADEIRA: COR NATURAL MADEIRA.
03. CADEIRAS INTERNAS REFERENTES AS FACES DAS SALAS DE AULA DE FRENTE A CIRCULAÇÃO E REFEITÓRIO: COR BRANCA.
04. BATENTES METÁLICOS DAS PORTAS DAS SALAS DE AULA E DO LACTÁRIO: COR BRANCA.
05. PORTAS DE MADEIRA DAS SALAS DE AULA: COR MADEIRA.
06. PORTAS E CAIXILHOS DO LACTÁRIO E SALA DE AMAMENTAÇÃO: COR BRANCA.
07. CAIXILHOS, BATENTES E PORTAS INTERNAS REFERENTES AOS DEMAIS AMBIENTES (FACES OPOSTAS AS SALAS DE AULA): NAS MESMAS CORES DA PAREDES ONDE ESTIVEREM INSTALADAS – LAVANDA NO "CONJUNTO" DA COZINHA/LAVANDERIA, VERDE LOUÇÃO ESCOLAR NO CONJUNTO DOS SANITÁRIOS/DIRETORIA, AZUL PROFUNDO EM PARTE DA SECRETARIA, VER DEMAIS ESPECIFICAÇÕES ANOTADAS NAS PLANTAS, CORTES E AMPLIAÇÕES.
08. OS CONDUTORES DE ÁGUAS PLUVIAIS DEVERÃO SER PINTADOS COM ESMALTE A BASE D'ÁGUA ACETINADO NA COR BRANCA.

OBSERVAÇÕES DA COBERTURA
1. VERIFICAR INCLINAÇÃO DAS TELHAS EM PLANTA.
2. TODAS AS CALHAS DEVERÃO SER IMPERMEABILIZADAS E POSSUIR INCLINAÇÃO DE 0,5% EM DIREÇÃO AOS RALOS HEMISFÉRICOS VER PROJETO DE INSTALAÇÕES HIDRÁULICAS.
3. PARA RALOS, CAIMENTOS E DETALHES DAS CALHAS VIDE PROJETO EXECUTIVO DE INSTALAÇÕES HIDRÁULICAS.
4. VERIFICAR DETALHES RELATIVOS À INSTALAÇÃO DE PARA-RAIOS NO PROJETO EXECUTIVO DE INSTALAÇÕES ELÉTRICAS.
5. VERIFICAR DIMENSIONAMENTO DE TODAS AS PEÇAS METÁLICAS, MESMO QUANDO INDICADOS NESTA FOLHA.
6. VERIFICAR TODAS MEDIDAS E NÍVEIS NO LOCAL, INCLUSIVE COMPRIMENTO DAS TELHAS.
7. SEGUIR ORIENTAÇÃO DO FABRICANTE E SUBMETER ESTE PROJETO AO FORNECEDOR PARA INSTALAÇÃO DAS TELHAS EM RELAÇÃO AOS VENTOS PREDOMINANTES.
8. O TIPO DE MADEIRA A SER UTILIZADA, ASSIM COMO SEU TRATAMENTO ANTI-FÚNGICO E ANTI-CUPIM DEVEM SEGUIR CONFORME O CATÁLOGO DE SERVIÇOS SIA XYZ.
9. VER POSICIONAMENTO DE INSTALAÇÃO DAS PLACAS DE AQUECIMENTO SOLAR NA PLANTA DE IMPLANTAÇÃO.

FDE
FUNDAÇÃO PARA O DESENVOLVIMENTO DA EDUCAÇÃO

PROJETO DESENVOLVIDO POR ODVO ARQUITETURA E URBANISMO A PARTIR DO PAD CR-1 12.01.044
RESPONSÁVEL TÉCNICO: OMAR MOHAMAD BALANK - CAU: A28564-0

| FUNDAÇÃO PARA O DESENVOLVIMENTO DA EDUCAÇÃO – FDE | | | |
|---|---|---|---|
| ESCALA – NOME/LOCAL: – | | | CÓDIGO: 1 2 0 1 0 8 9 |
| INTERVENÇÃO: CRECHE + PRÉ-ESCOLA – CR–1A | | | Nº LOTE: 01 |
| ETAPA/FASE TÉCNICA: PROJETO EXECUTIVO DE ARQUITETURA | TIPO PROJETO: PAD CR–1A | DATA: MAR/2020 | ETAPA/FASE TÉCNICA: PE–ARQ |
| CONTEÚDO: PLANTA E DETALHES DE COBERTURA | | ESCALA: INDICADA | FOLHA: 03/11 REVISÃO: 0 |

12010B9_01APED00300_01