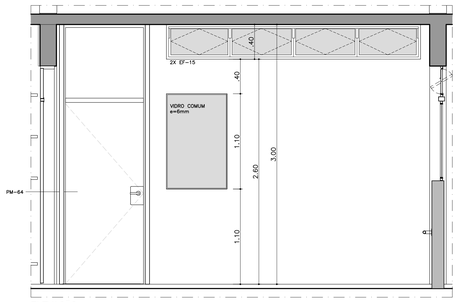

ELEVAÇÃO

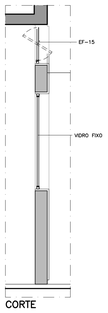

CORTE

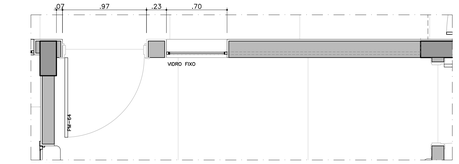

PLANTA

CX-01A
SALA DE RECEPÇÃO E TROCA
ESC 1:25

NOTAS
- VIDRO COMUM, FIXO, LISO E TRANSPARENTE 6mm
- PINTURA NA COR BRANCA

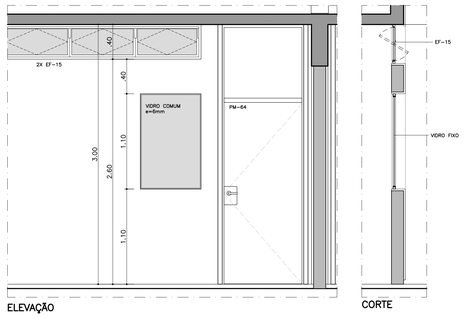

ELEVAÇÃO

CORTE

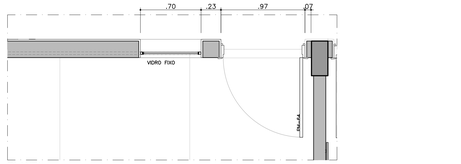

PLANTA

CX-01B
SALA DE ATIVIDADES 07
ESC 1:25

NOTAS
- VIDRO COMUM, FIXO, LISO E TRANSPARENTE 6mm
- PINTURA NA COR BRANCA

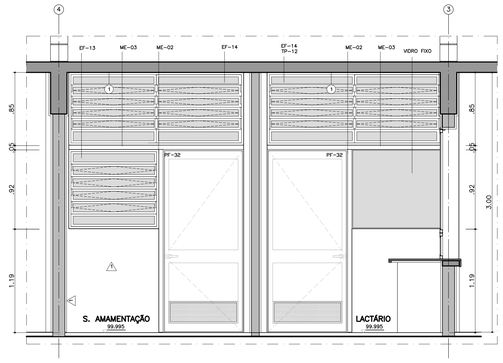

CORTE D

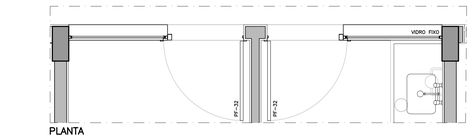

PLANTA

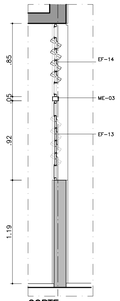

CORTE

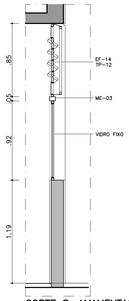

CORTE S. AMAMENTAÇÃO

CX-02
LACTÁRIO / S. AMAMENTAÇÃO
ESC 1:25

NOTAS
- VIDRO COMUM, FIXO, LISO E TRANSPARENTE 6mm
- PINTURA NA COR BRANCA

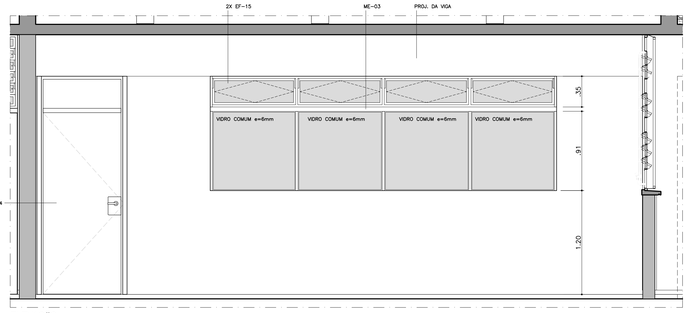

ELEVAÇÃO

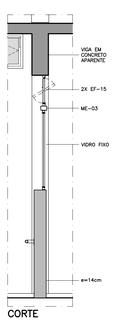

CORTE

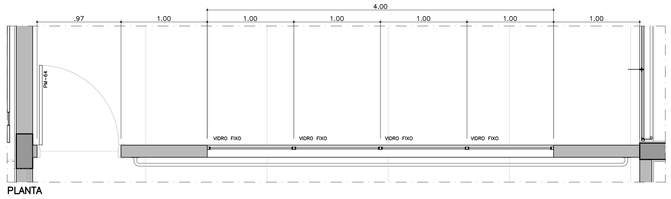

PLANTA

CX-03 (2X)
BERÇÁRIO / SALA DE ATIVIDADES 02
ESC 1:25

NOTAS
- VIDRO COMUM, FIXO, LISO E TRANSPARENTE 6mm
- PINTURA NA COR BRANCA

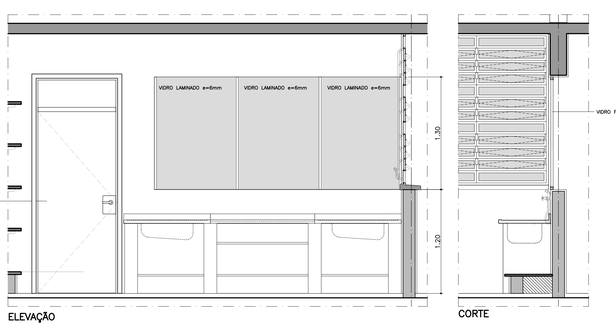

ELEVAÇÃO

CORTE

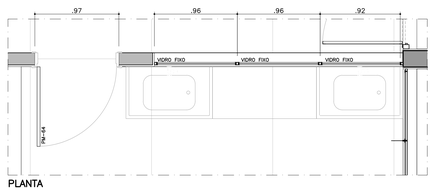

PLANTA

CX-04 (2X)
FRALDÁRIO
ESC 1:25

NOTAS
- VIDRO LAMINADO, FIXO, LISO E TRANSPARENTE 6mm
- PINTURA NA COR BRANCA

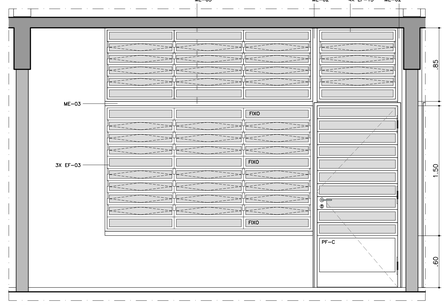

ELEVAÇÃO

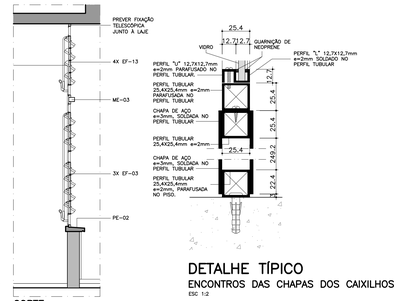

CORTE

DETALHE TÍPICO
ENCONTROS DAS CHAPAS DOS CAIXILHOS
ESC 1:2

NOTAS
- MEDIDAS EM MILÍMETROS

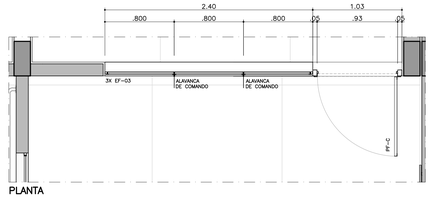

PLANTA

PF-C (7X)
SALAS DE ATIVIDADES
ESC 1:25

NOTAS
- VIDRO TRANSPARENTE 4mm
- PINTURA DOS CAIXILHOS NA COR GRAFITE
- DETALHES, ESPECIFICAÇÕES E MÉTODO EXECUTIVO DO PF-C CONFORME PF-27 DO CATÁLOGO DE COMPONENTES DA FDE

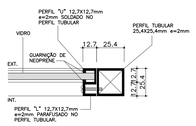

DETALHE TÍPICO
FIXAÇÃO DOS VIDROS FIXOS–JUNTO PAREDE
ESC 1:2

NOTAS
- MEDIDAS EM MILÍMETROS
- VIDROS ESPECIFICADOS EM PROJETO
- TODOS OS COMPONENTES METÁLICOS DEVERÃO SER GALVANIZADOS A FOGO E RECEBER APLICAÇÃO DE FUNDO ANTI-OXIDANTE.

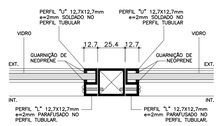

DETALHE TÍPICO
FIXAÇÃO DOS VIDROS FIXOS–ENTRE VIDROS
ESC 1:2

NOTAS
- MEDIDAS EM MILÍMETROS
- VIDROS ESPECIFICADOS EM PROJETO
- TODOS OS COMPONENTES METÁLICOS DEVERÃO SER GALVANIZADOS A FOGO E RECEBER APLICAÇÃO DE FUNDO ANTI-OXIDANTE.

ESPECIFICAÇÃO COMPLEMENTAR DE CORES:

01. AS PEÇAS DE FIXAÇÃO DO COMOVENT, JUNTO À COBERTURA: COR BRANCA.
02. TODOS OS CAIXILHOS EXTERNOS: COR GRAFITE.
03. CAIXILHOS INTERNOS REFERENTES AS FACES DAS SALAS DE AULA DE FRENTE A CIRCULAÇÃO E REFEITÓRIO: COR BRANCA.
04. BATENTES METÁLICOS DAS PORTAS DAS SALAS DE AULA E DO LACTÁRIO: COR BRANCA.
05. PORTAS DAS SALAS DE AULA: COR BRANCA.
06. PORTAS E CAIXILHOS DO LACTÁRIO E SALA DE AMAMENTAÇÃO: COR BRANCA.
07. CAIXILHOS, BATENTES E PORTAS INTERNAS REFERENTES AOS DEMAIS AMBIENTES (FACES OPOSTAS AS SALAS DE AULA): NAS MESMAS CORES DA PAREDES ONDE ESTIVEREM INSTALADOS – LARANJA NO "CONJUNTO" DA COZINHA/LAVANDERIA, VERDE LOUSA ESCOLAR NO CONJUNTO DOS SANITÁRIOS/DIRETORIA, AZUL PROFUNDO EM PARTE DA SECRETARIA, VER DEMAIS ESPECIFICAÇÕES ANOTADAS NAS PLANTAS, CORTES E AMPLIAÇÕES.
08. OS CONDUTORES DE ÁGUAS PLUVIAS DEVERÃO SER PINTADOS COM ESMALTE A BASE D'AGUA ACETINADO NA COR BRANCA.

PAD CR-1A

CÓD.	COR	ESP.
01	07	0.18
02	07	0.25
03	07	0.35
04	07	0.50
05	07	0.70
06	07	0.13
07	07	0.10
08	08	0.13
09	09	0.18
250	250	0.10
251	251	0.13
252	252	0.13
253	253	0.18
254	254	0.35

9								
8								
7							APROVACAO	DATA
6							AUTOR DO PROJETO	
5								
4								
3								
2								
1	ACRESC ENFERMARIA/SALA RECEPÇÃO/CONSULT/SALA ATIVID 07			SIMEDA	OUT/2021			
△ No	MODIFICACOES	APROVACAO	DATA	APROVACAO	DATA	OBSERVACOES	DESENHOS DE REFERENCIA	N.
		AUTOR DO PROJETO		FDE				

APROVACAO	DATA
AUTOR DO PROJETO	
APROVACAO	DATA
FDE	

FUNDAÇÃO PARA O DESENVOLVIMENTO DA EDUCAÇÃO

PROJETO DESENVOLVIDO POR ODVO ARQUITETURA E URBANISMO A PARTIR DO PAD CR-1 12.01.044
RESPONSÁVEL TÉCNICO: OMAR MOHAMAD DALANK - CAU: A265664-0

FUNDAÇÃO PARA O DESENVOLVIMENTO DA EDUCAÇÃO – FDE

ESCOLA – NOME/LOCAL: –			CÓDIGO: 1 2 0 1 0 8 9
INTERVENÇÃO: CRECHE + PRÉ-ESCOLA – CR-1A			Nº LOTE: 01
ETAPA/ÁREA TÉCNICA: PROJETO EXECUTIVO DE ARQUITETURA	TIPO PROJETO: PAD CR-1A	DATA: MAR/2020	ETAPA/ÁREA TÉCNICA: PE-ARQ
CONTEÚDO: AMPLIAÇÕES DE DETALHES E CAIXILHOS	ESCALA: 1/25	FOLHA: 10/11	REVISÃO: 01

1201089_01AFE001001_01