




ELEVAÇÃO 02

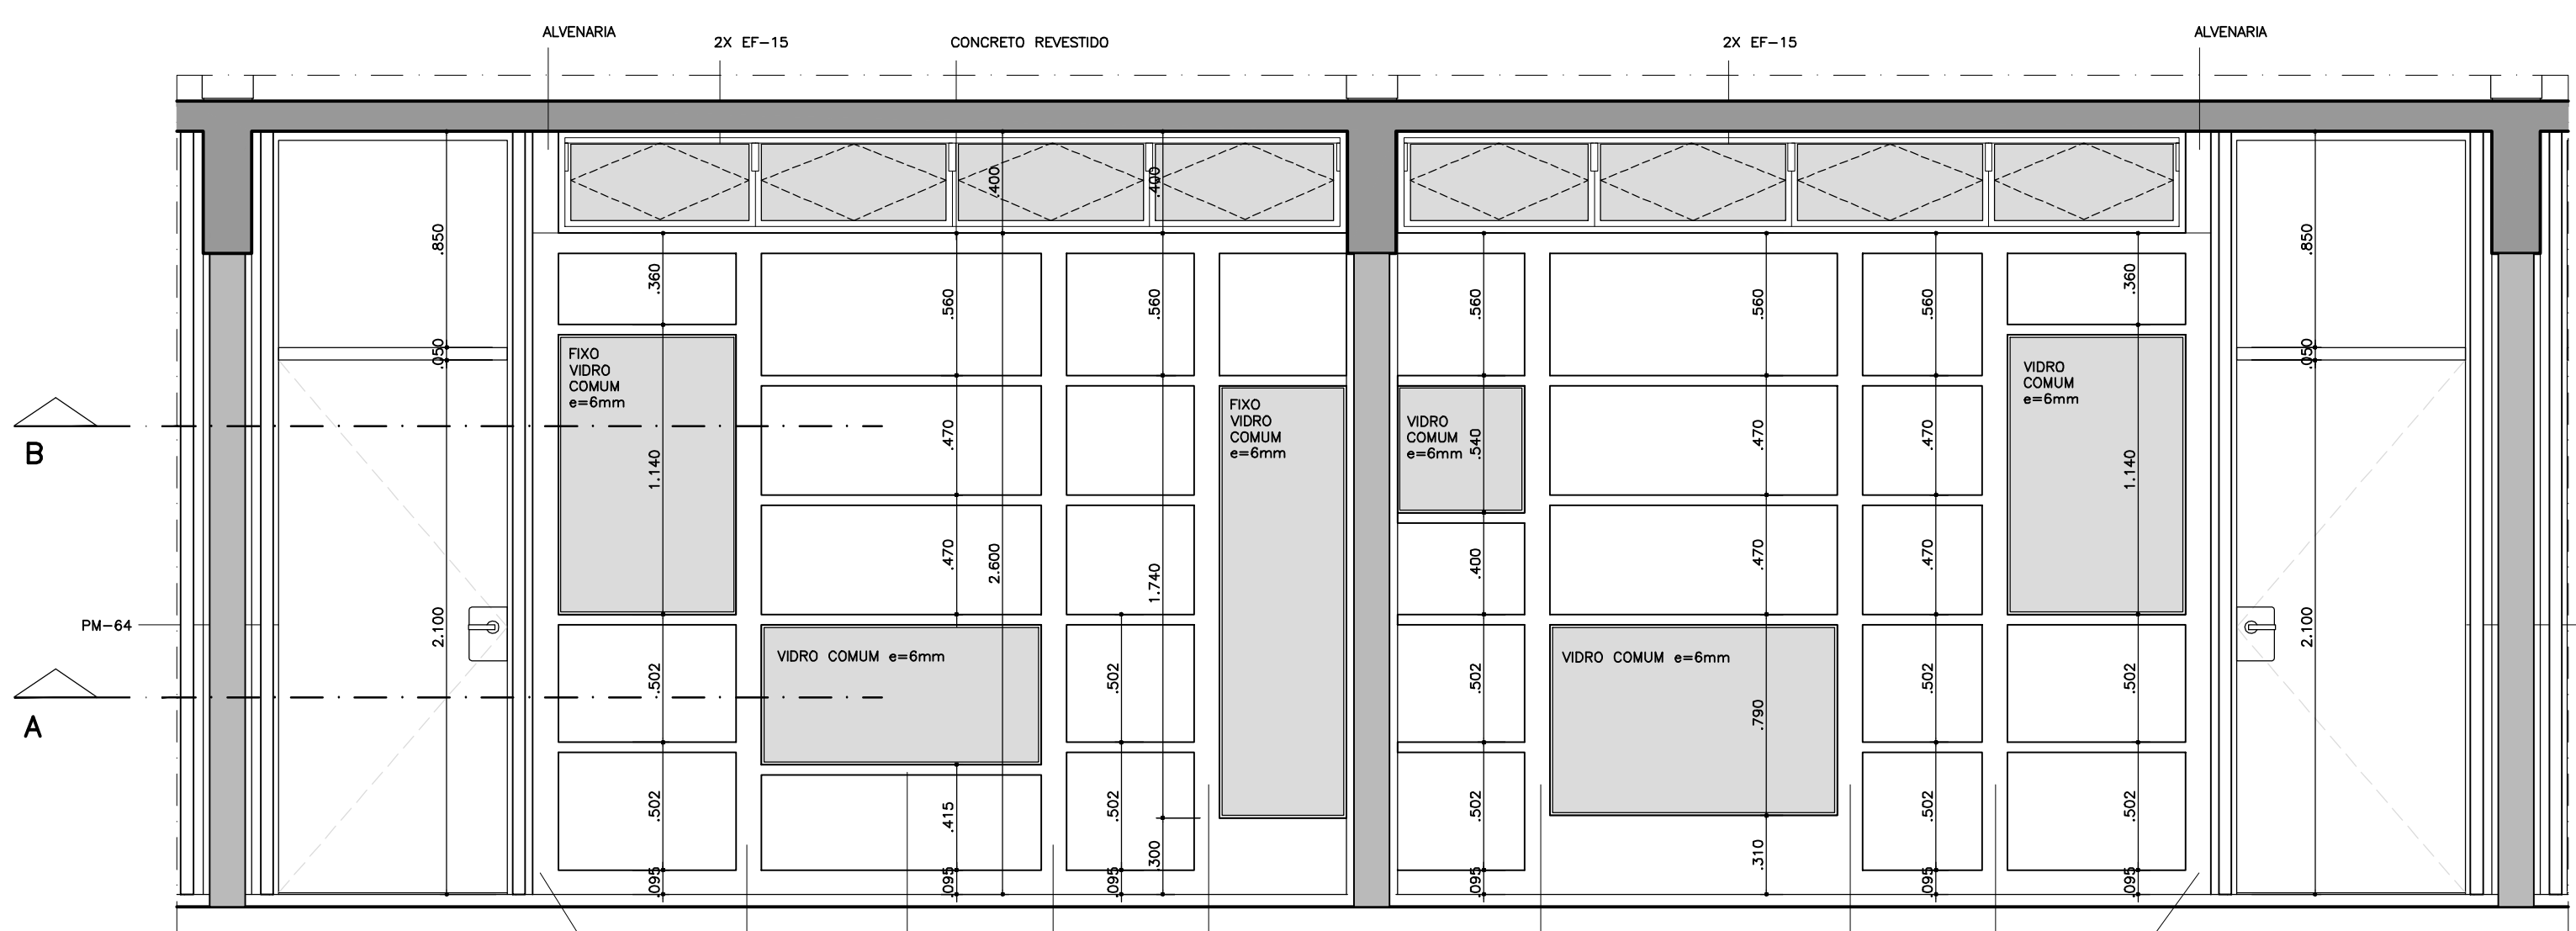


ELEVAÇÃO 01

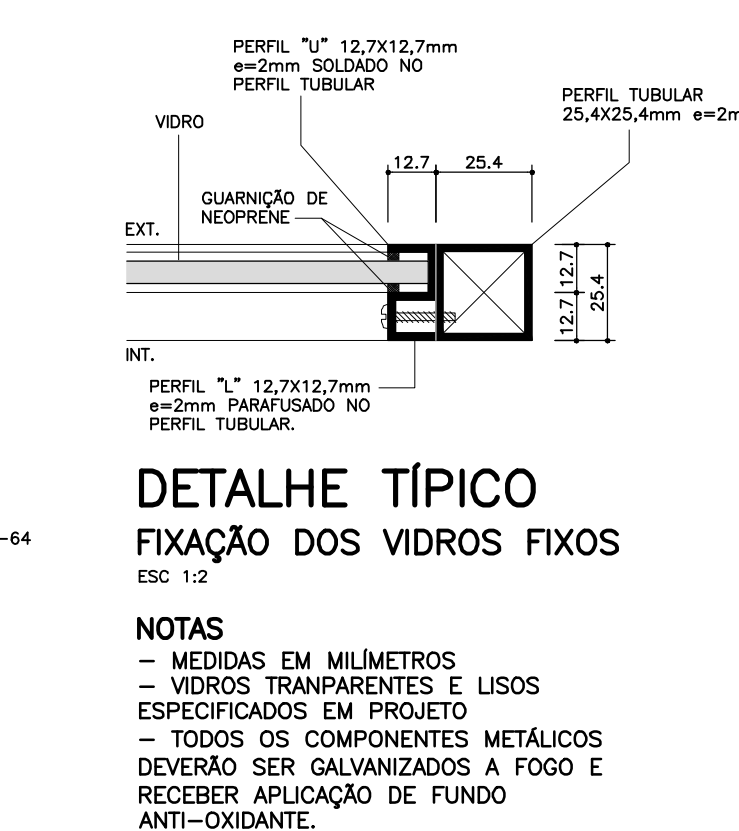


DETALHE TÍPICO
FIXAÇÃO DOS VIDROS FIXOS
ESC 1:2

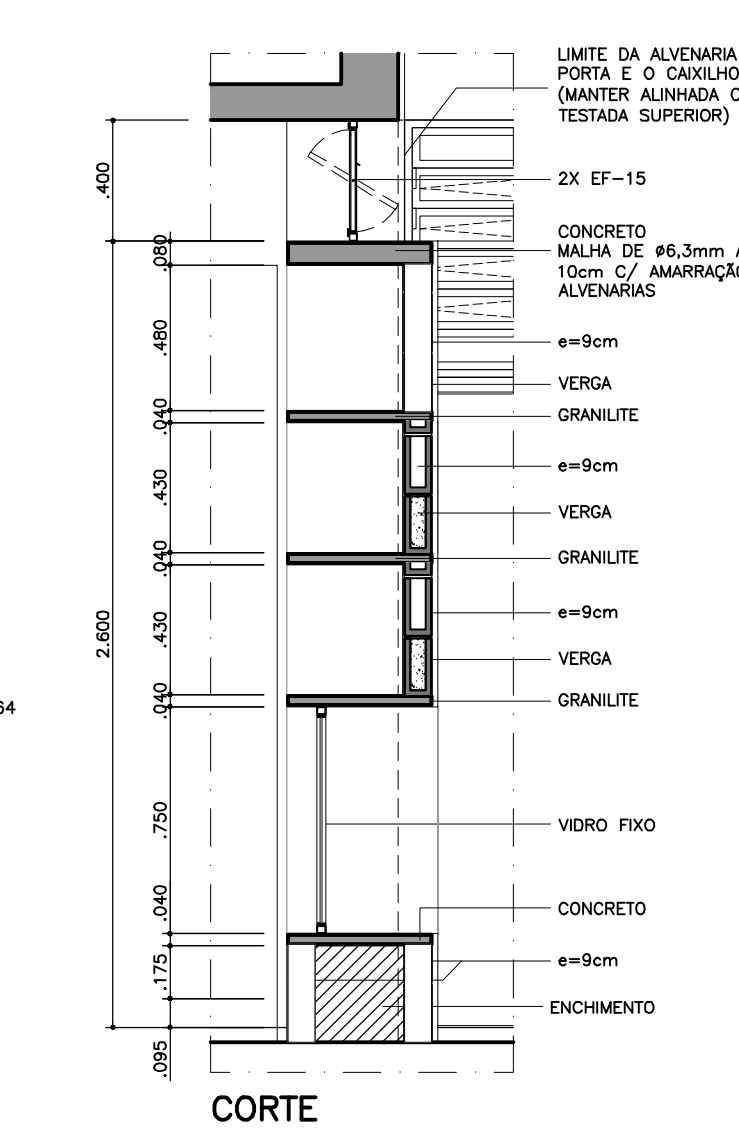


DET. PAREDE BIBLIOTECA
SALAS DE ATIVIDADES
ESC 1/5

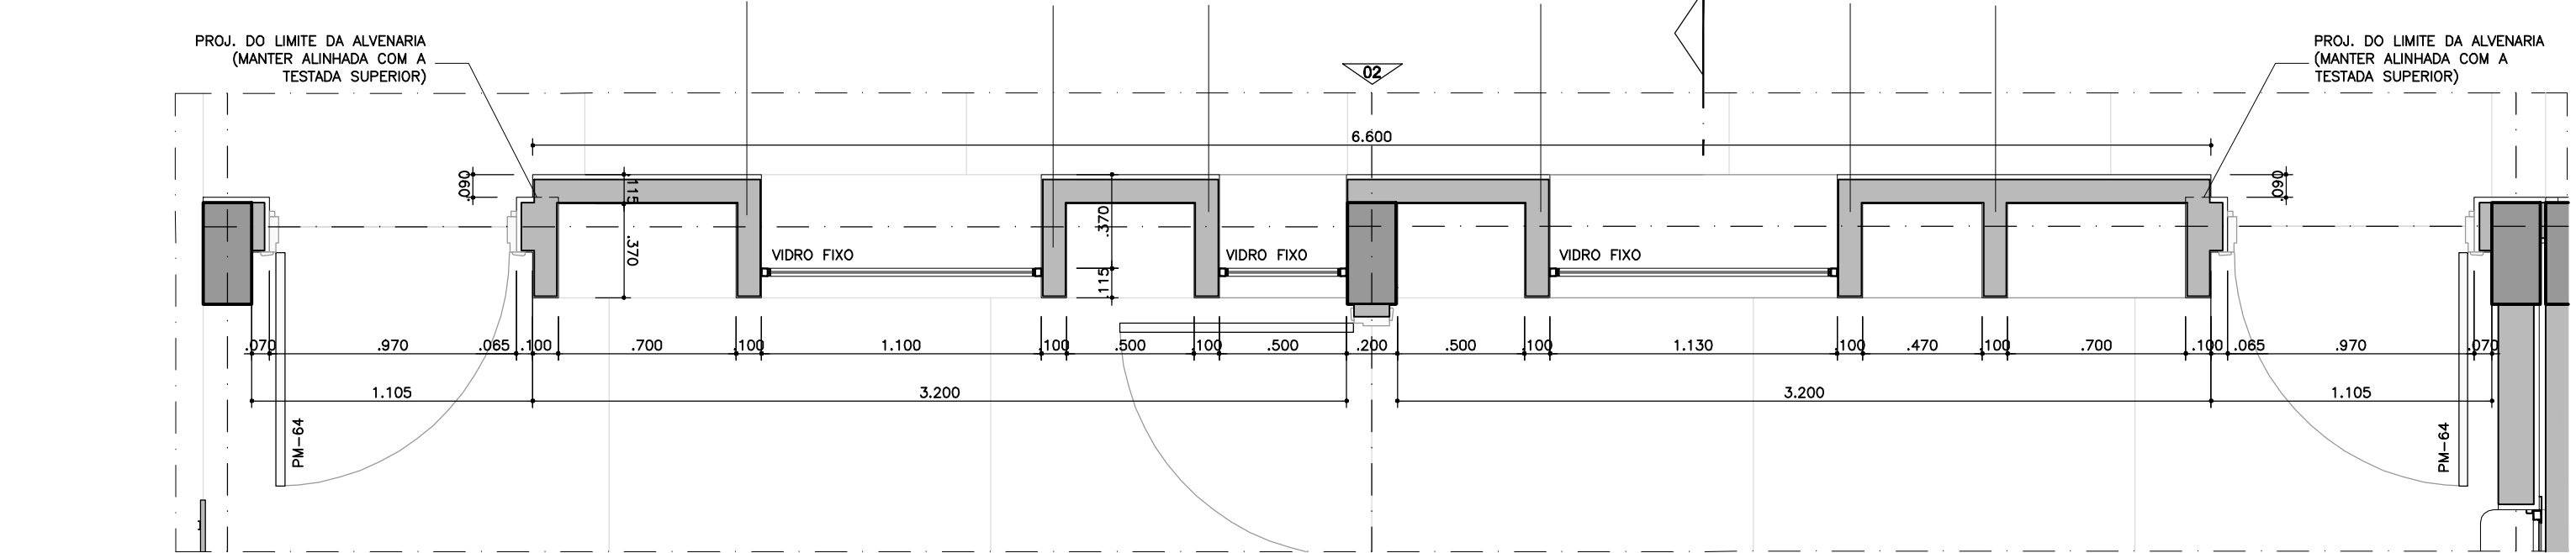

PLANTA A

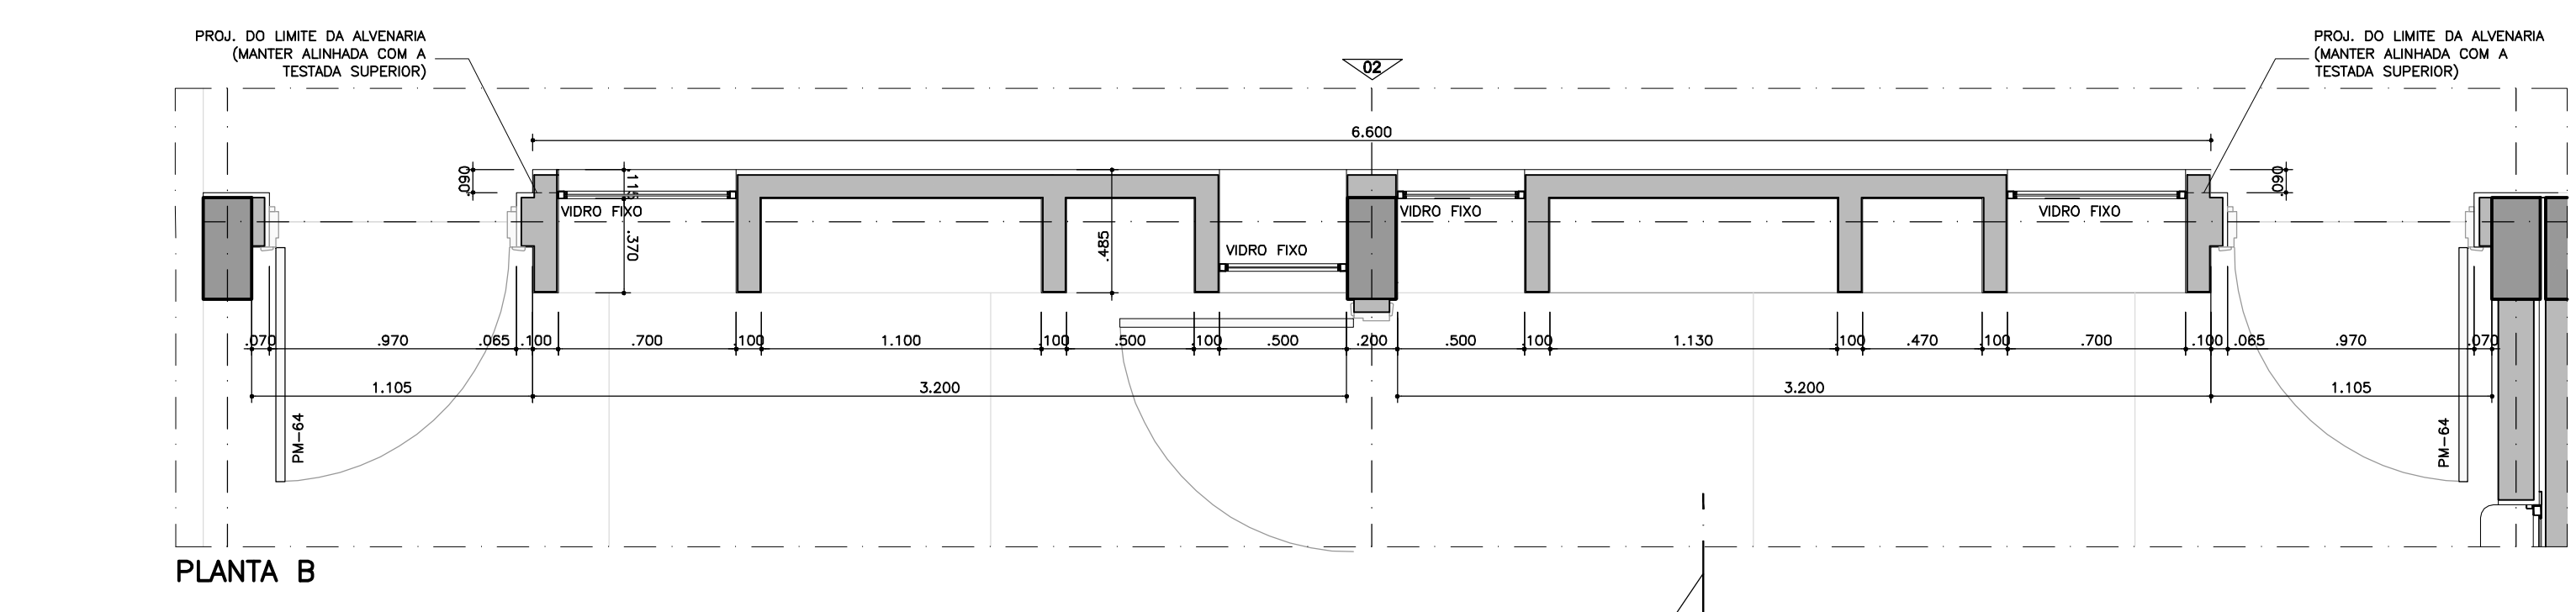


PLANTA B

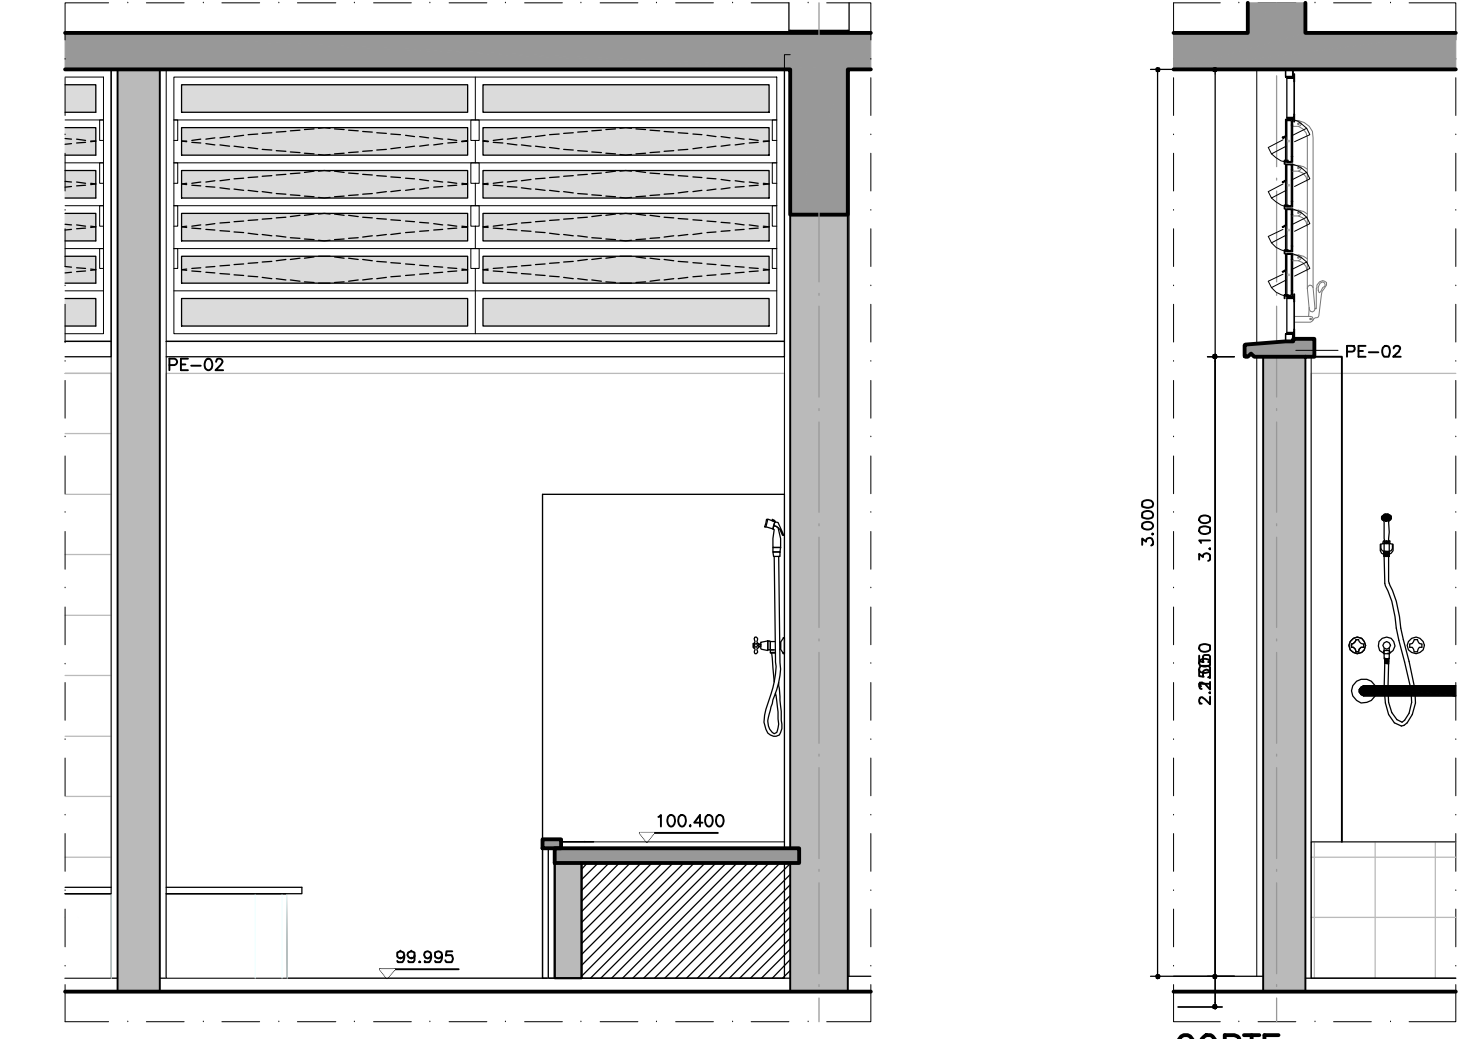



ELEVAÇÃO

CORTE

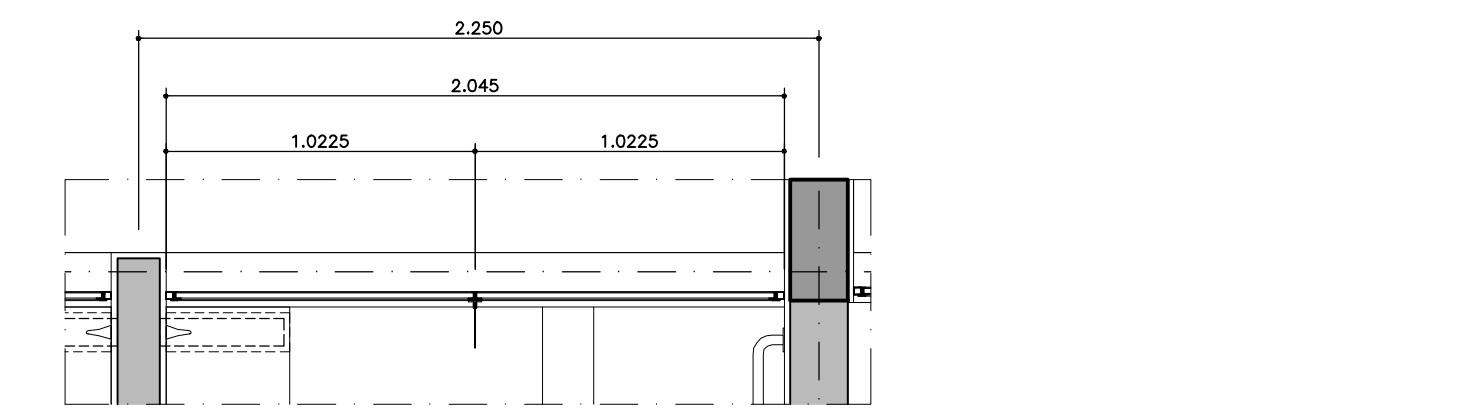


PLANTA

CX-05 (4X)
CONJUNTO DE SANITÁRIOS DOS ALUNOS

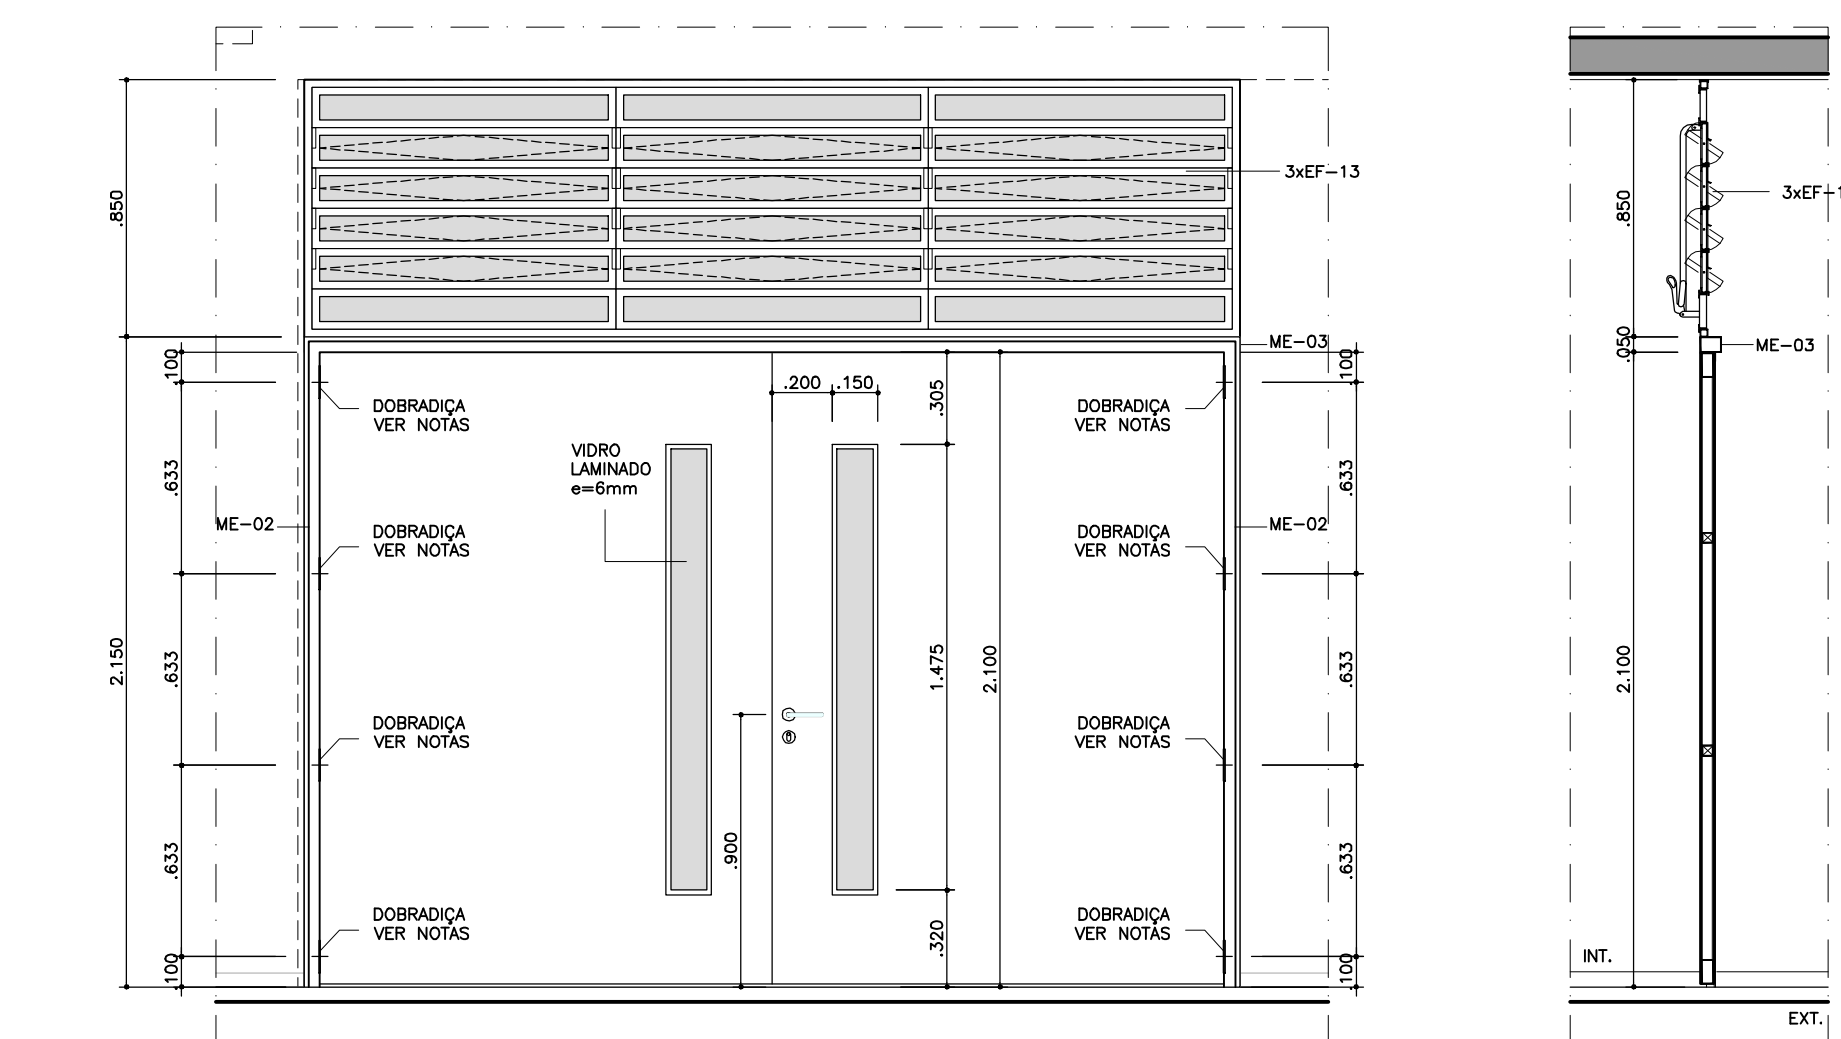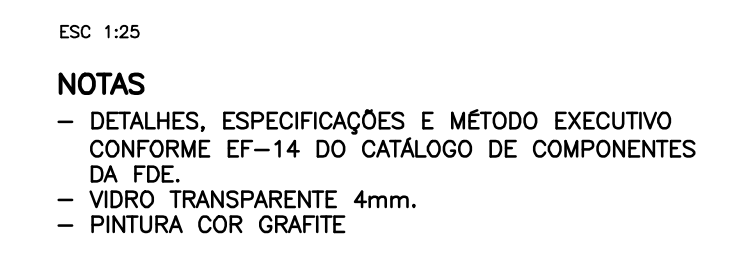



ELEVAÇÃO

CORTE

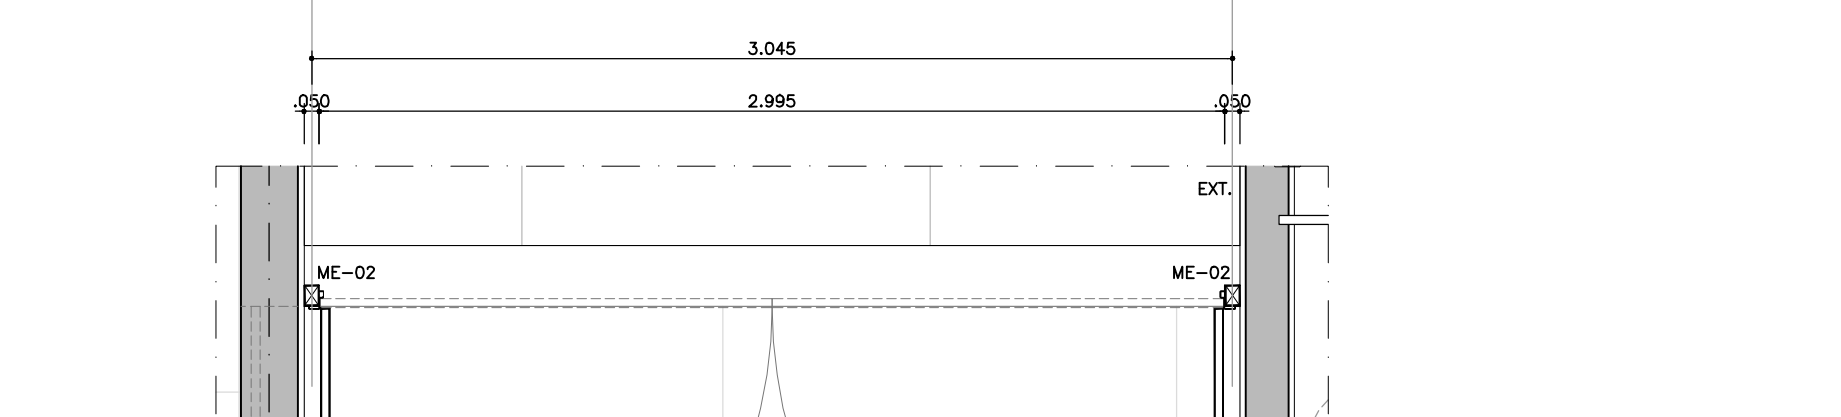


PLANTA


PF-B (2X)
PORTAS DE ENTRADA

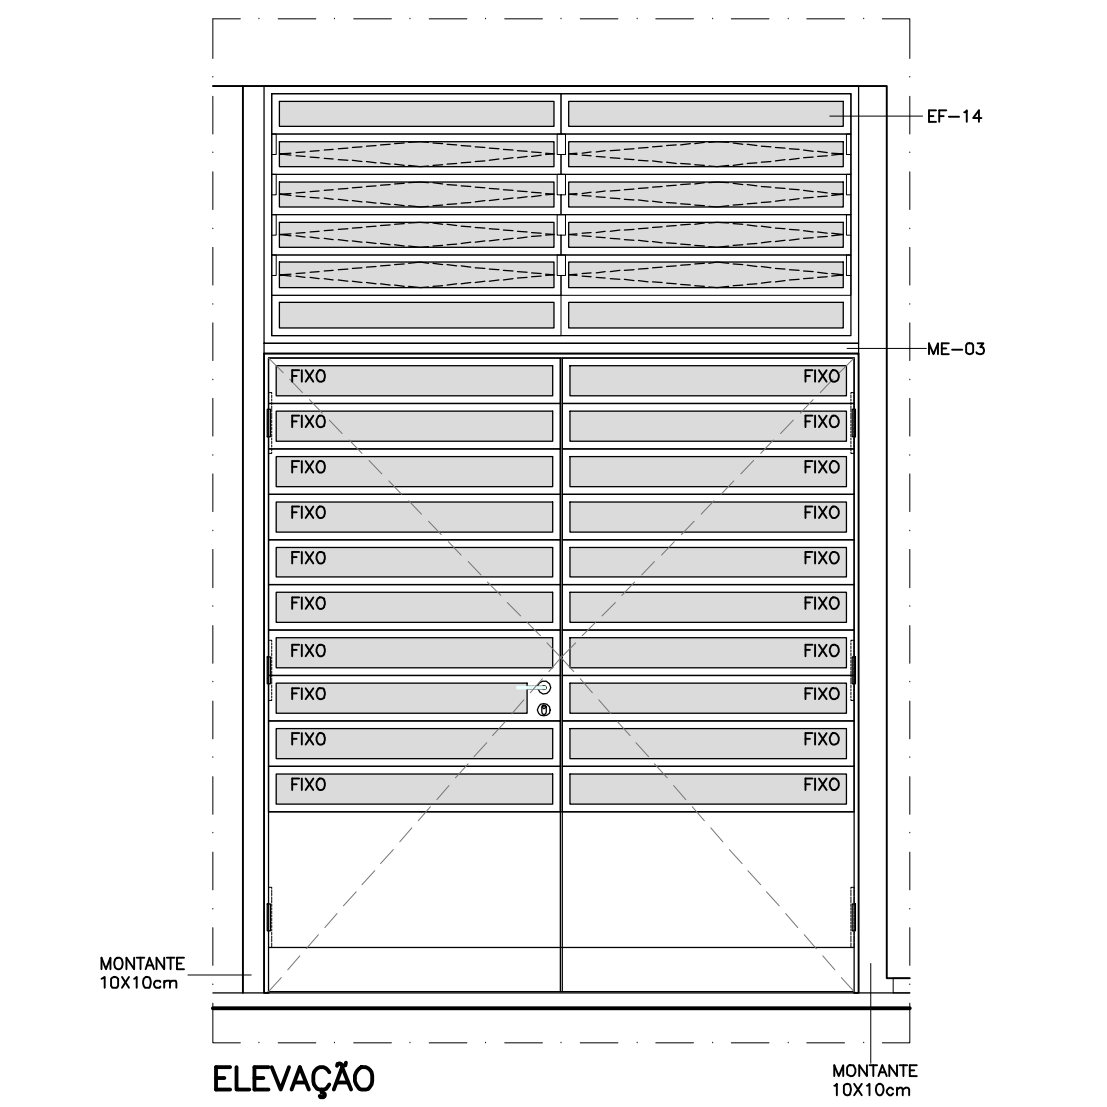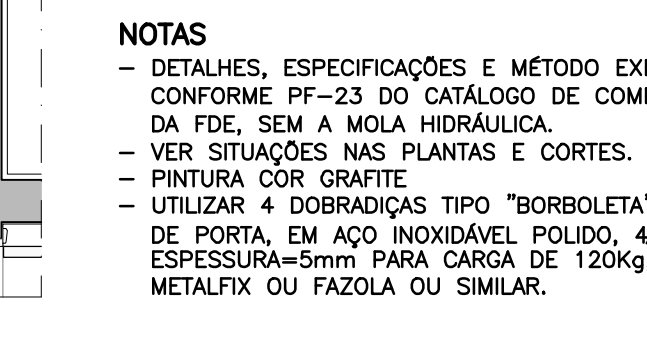

ELEVAÇÃO


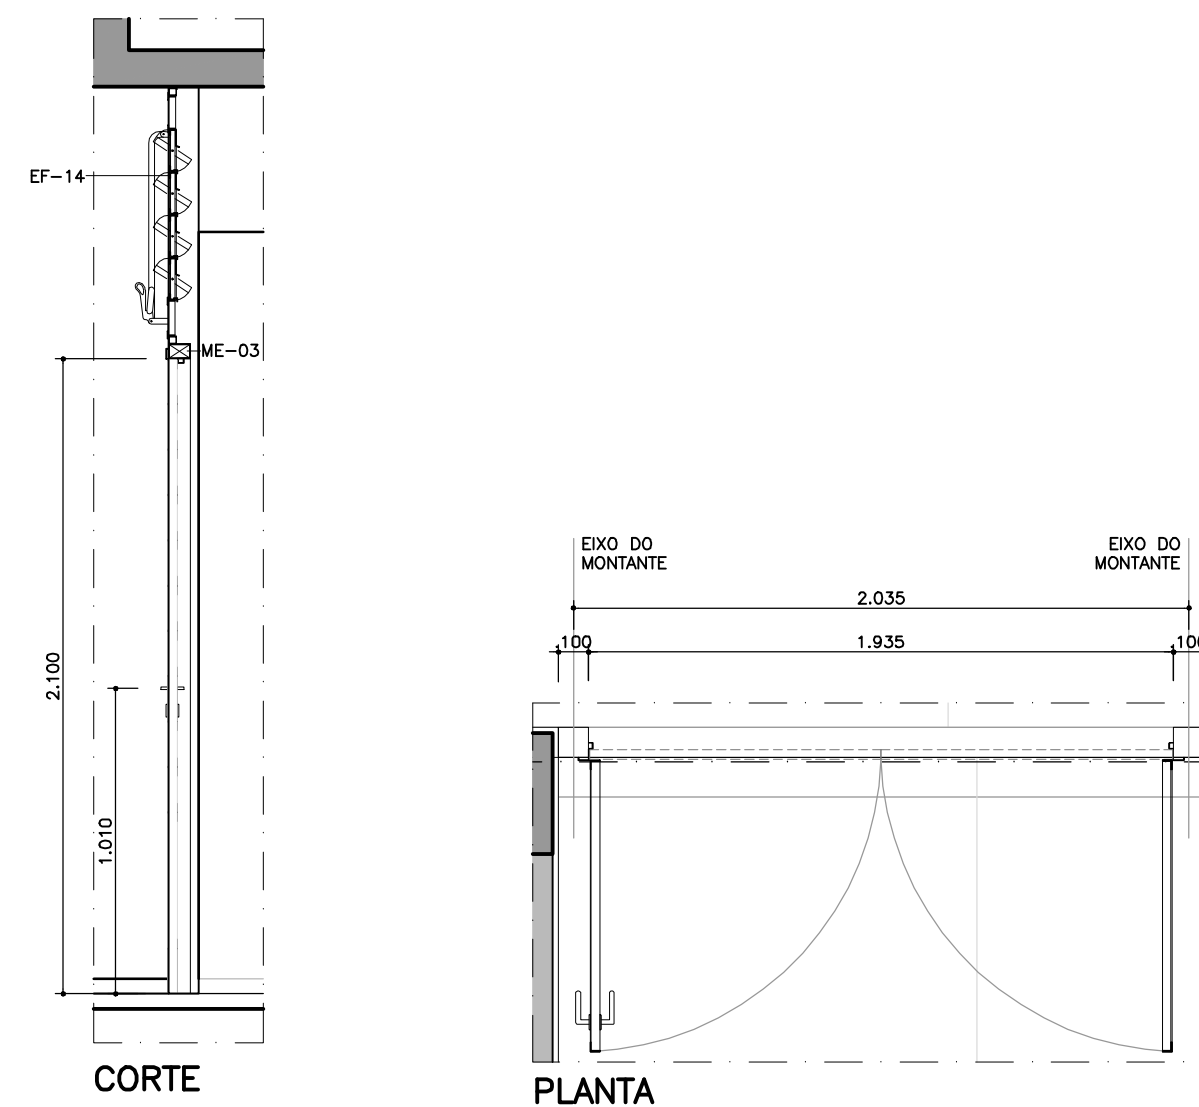


CORTE


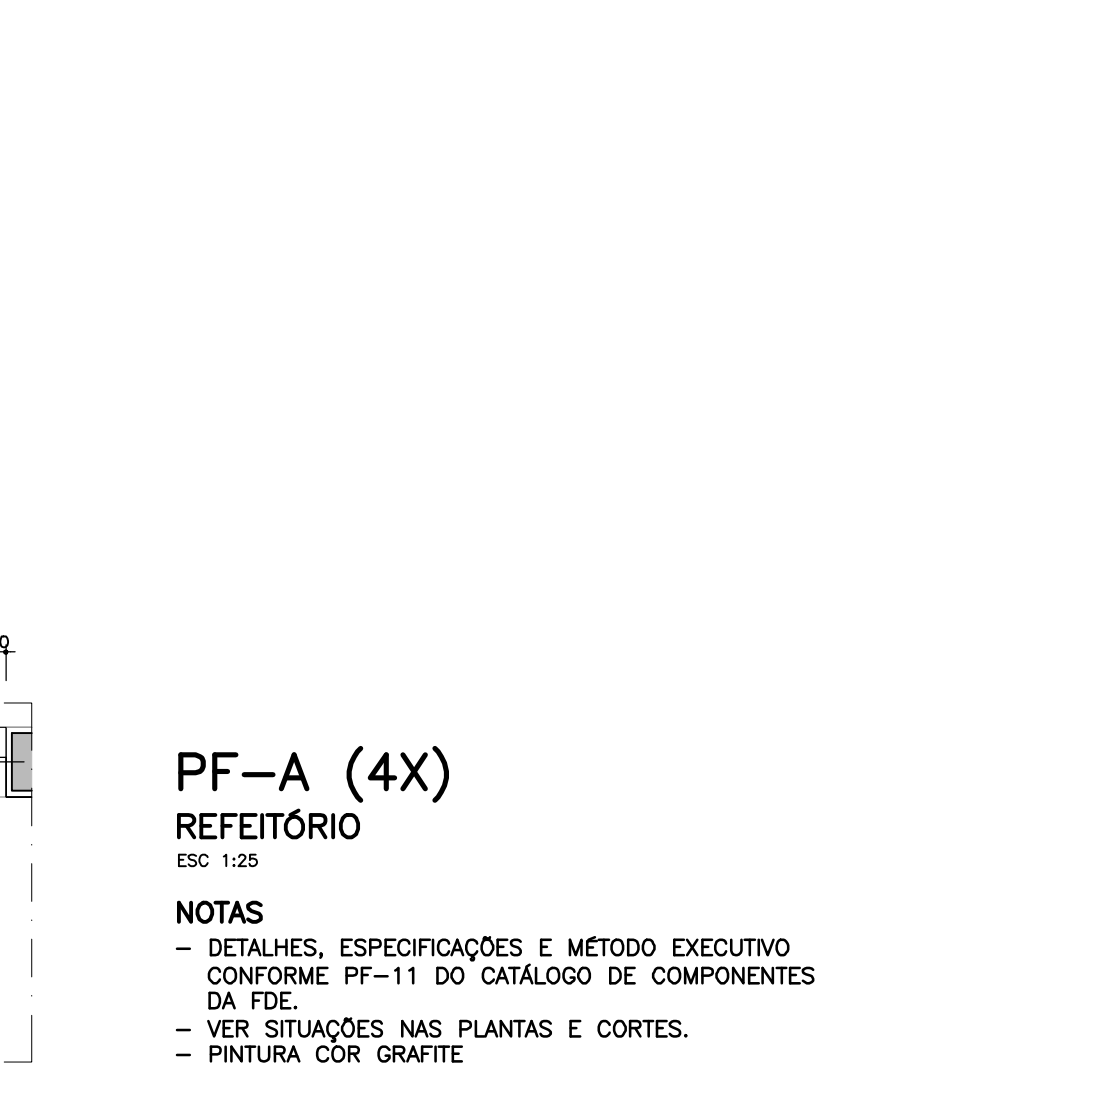


PLANTA


PF-A (4X)
REFEITÓRIO

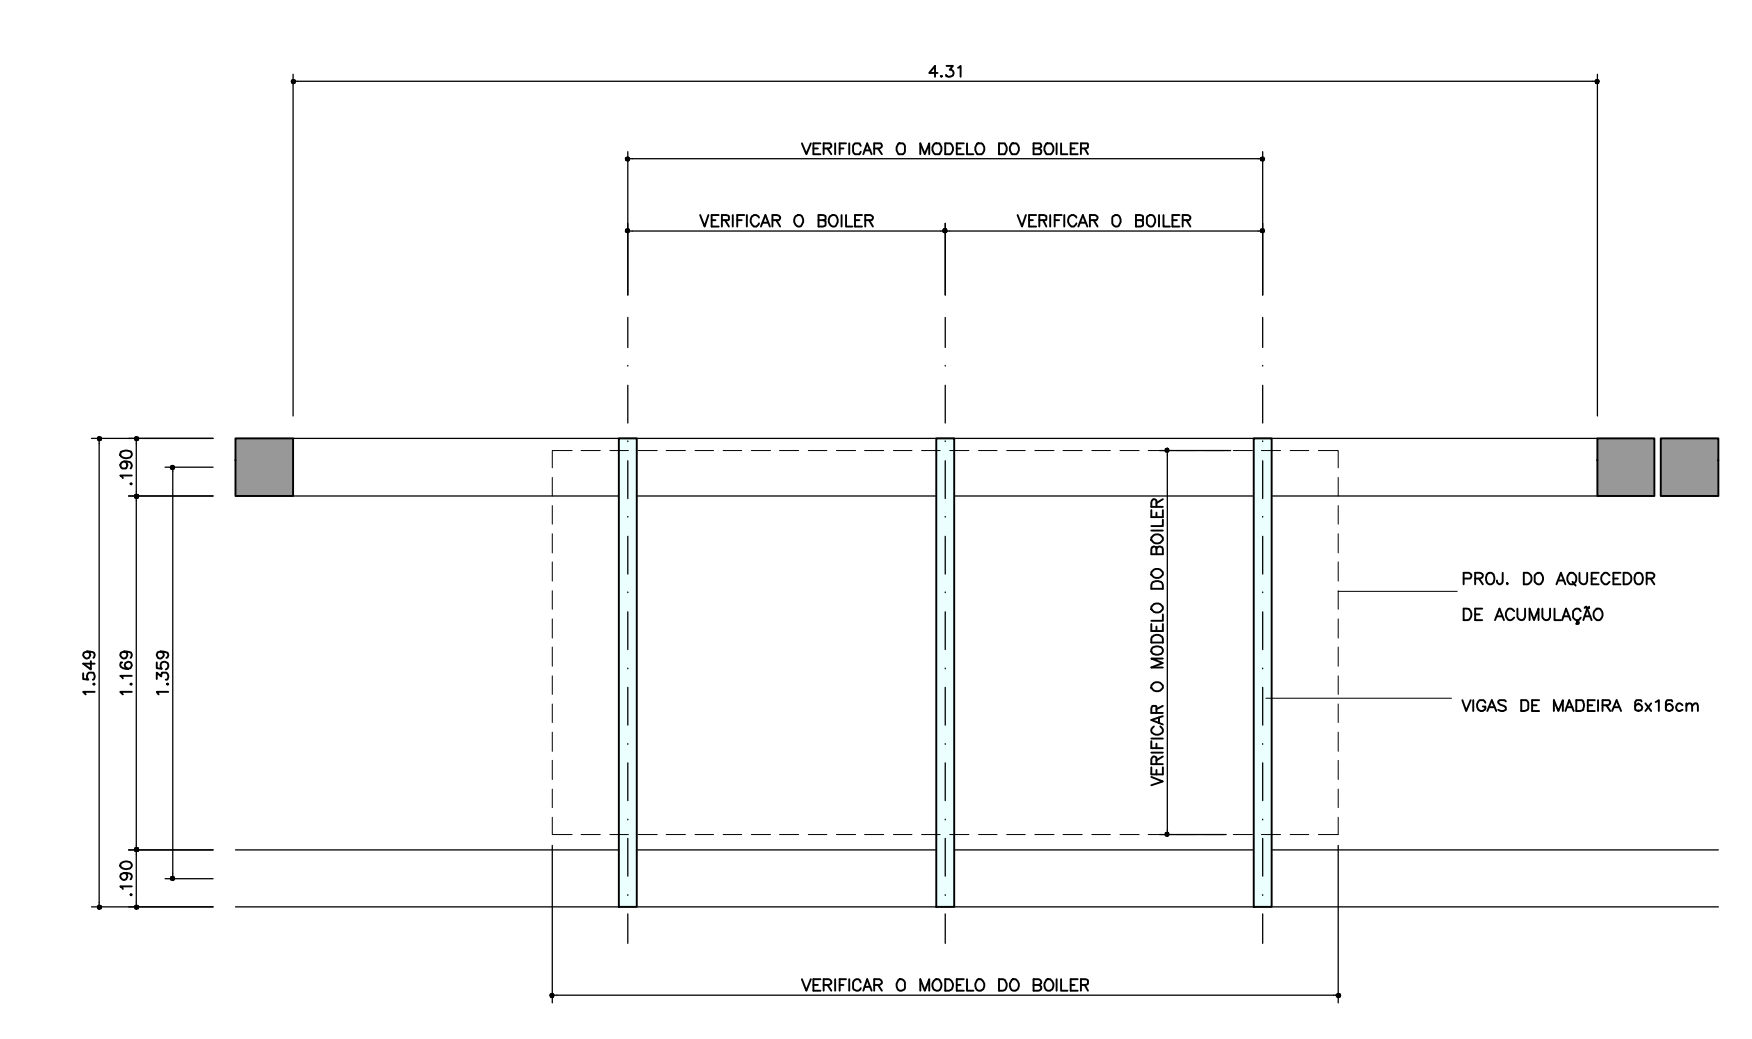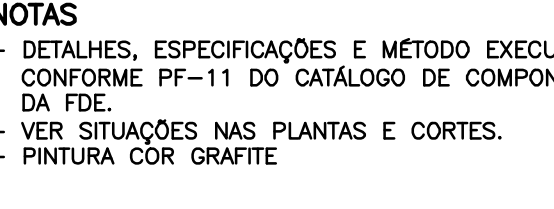

PLANTA
AMPLIAÇÃO DO BOILER (2X)
ESCALA 1:25

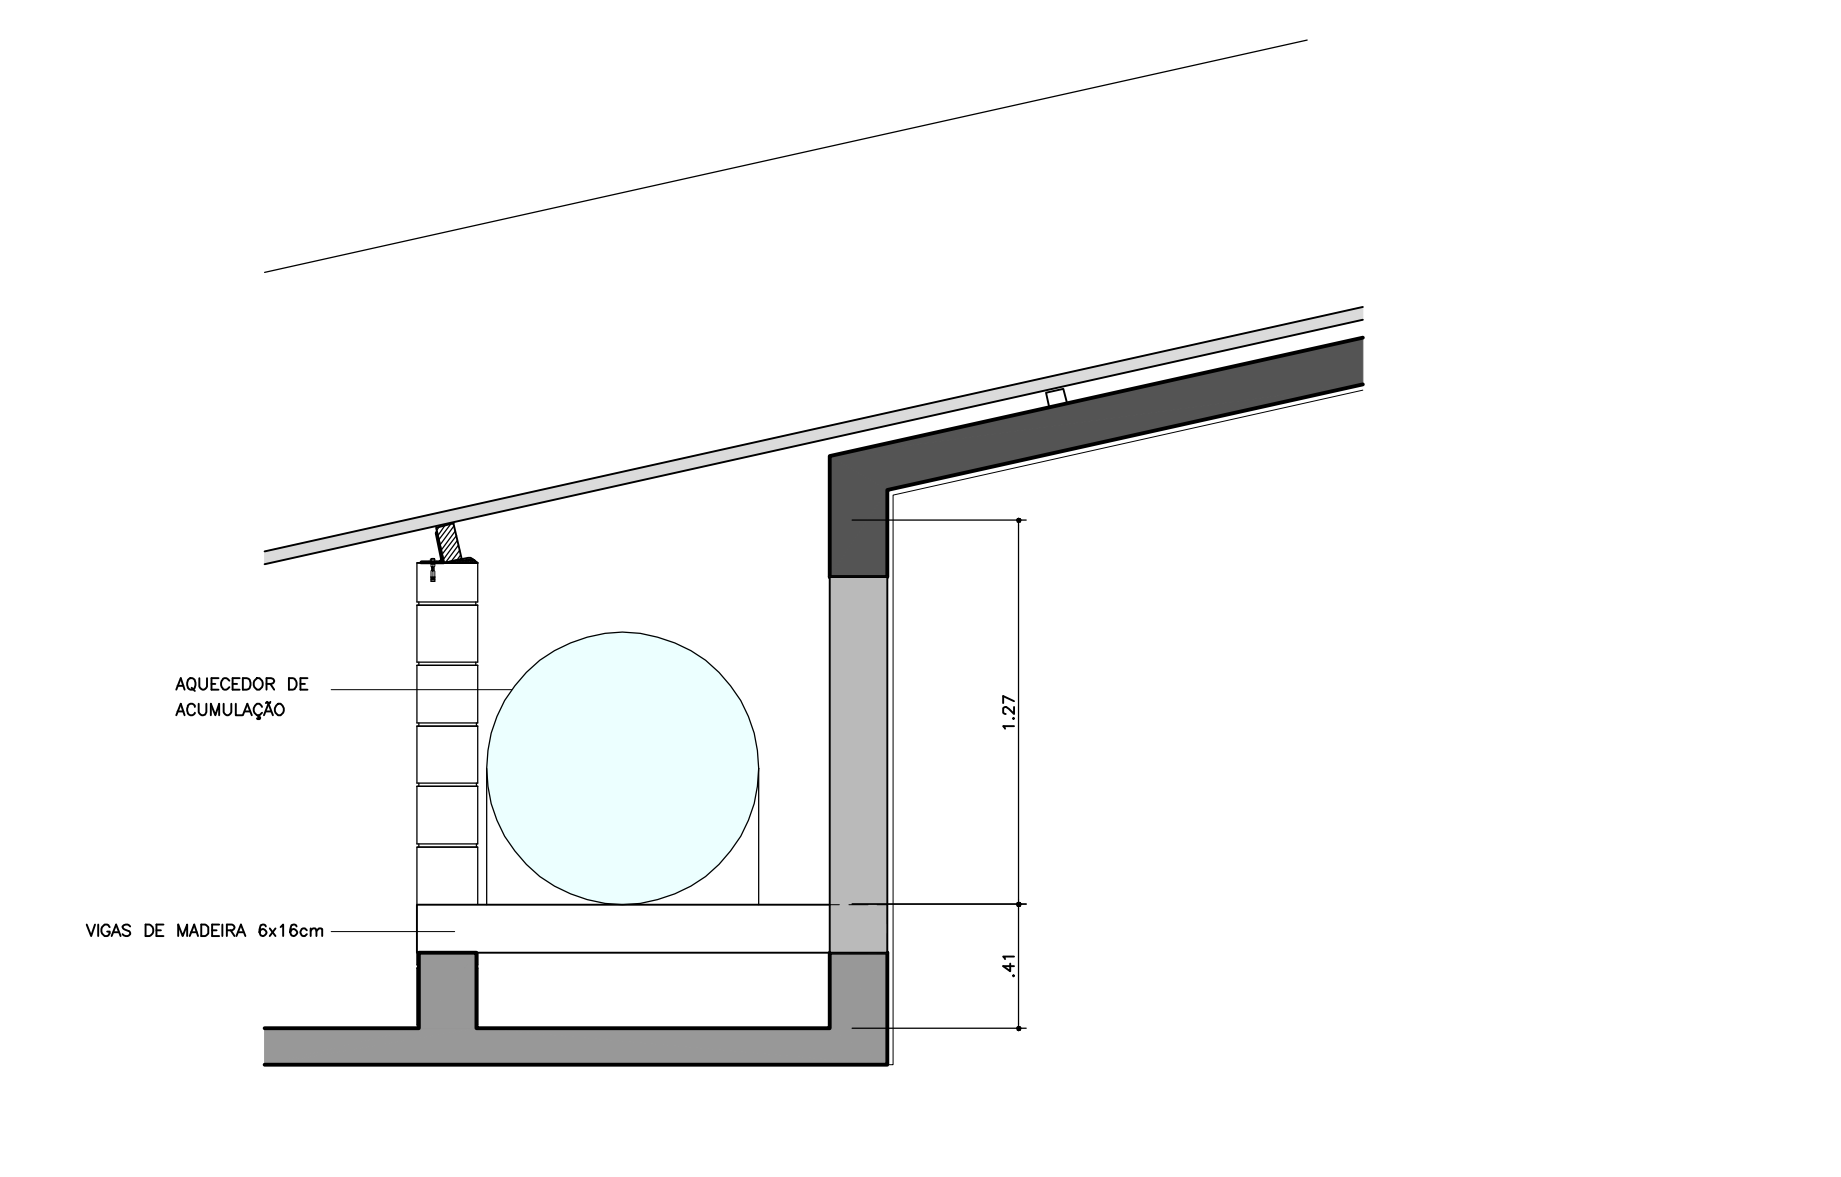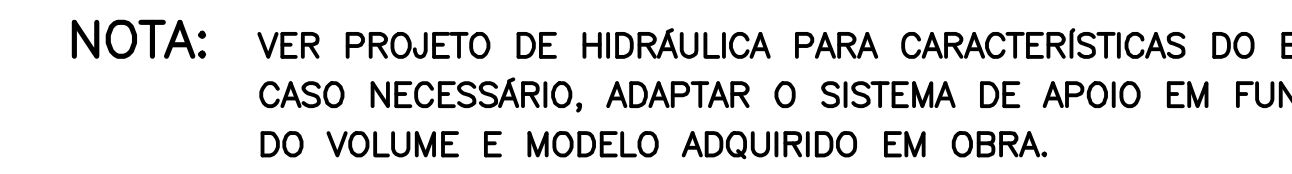

CORTE

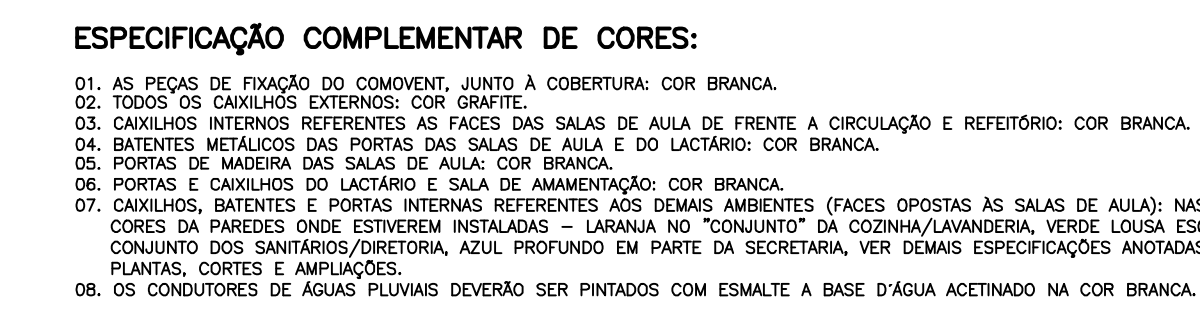

PAD CR-1A 109

COD.	COR.	ESP.	APPROVACAO	DATA	APPROVACAO	DATA	MODIFICACOES	AUTOR DO PROJETO	FDE	OBSERVACOES	DESENHOS DE REFERENCIA	N.	APPROVACAO	DATA	FDE
01	02	03	04	05	06	07	08	09	10	11	12	13	14	15	16

TABELA DE ACABAMENTOS	PAREDE	TETO
1) PISO VINÍLICO - TRINTEO RESSO 30x60 - EM BANTA TONALIDADE CADA QUADRO DE SUPERFÍCIE HOMOGÊNEA. UTILIZAR ROSPES UNICÓIS A PARTIR DO BOMBAIS PISO FORMANDO CANTOS ARREDONDADOS EM TODO O PERÍMETRO DE INSTALAÇÃO.	PINTURA ESMALTE A BASE DE ÁGUA, ACEITADO, SOBRE GESSO, ESP=0,5mm, COR BRANCA (AMBIENTES FECHADOS)	PINTURA LÁTEX ECONOMICA COM BRANCA, SOBRE MASSA NIVELADORA APLICADO EM CHAPISCO E EMBOÇO DESEMPENHO
2) PORCELANATO CERMÂMICO ALTO TRAFEGO, SEM BRILHO, ANTI-GERMIFUGO, MARCA CERISA-PORTELANTA, MODELO LOFT SOR NAT BOLD.	PINTURA ESMALTE A BASE DE ÁGUA, ACEITADO, SOBRE GESSO, ESP=0,5mm, COR BRANCA (AMBIENTES FECHADOS)	PINTURA LÁTEX ECONOMICA COM BRANCA, SOBRE MASSA NIVELADORA APLICADO EM CHAPISCO E EMBOÇO DESEMPENHO
3) PORCELANATO CERMÂMICO ALTO TRAFEGO, SEM BRILHO, ANTI-GERMIFUGO, MARCA CERISA-PORTELANTA, MODELO LOFT SOR NAT BOLD.	PINTURA ESMALTE A BASE DE ÁGUA, ACEITADO, SOBRE GESSO, ESP=0,5mm, COR BRANCA (AMBIENTES FECHADOS)	PINTURA LÁTEX ECONOMICA COM BRANCA, SOBRE MASSA NIVELADORA APLICADO EM CHAPISCO E EMBOÇO DESEMPENHO
4) PORCELANATO CERMÂMICO ALTO TRAFEGO, SEM BRILHO, ANTI-GERMIFUGO, MARCA CERISA-PORTELANTA, MODELO LOFT SOR NAT BOLD.	PINTURA ESMALTE A BASE DE ÁGUA, ACEITADO, SOBRE GESSO, ESP=0,5mm, COR BRANCA (AMBIENTES FECHADOS)	PINTURA LÁTEX ECONOMICA COM BRANCA, SOBRE MASSA NIVELADORA APLICADO EM CHAPISCO E EMBOÇO DESEMPENHO

FUNDAÇÃO PARA O DESENVOLVIMENTO DA EDUCAÇÃO - FDE	PROJETO DESENVOLVIDO POR	RESPONSÁVEL TÉCNICO
ESCALA - NOME/LOCAL	PROJETO EXECUTIVO DE ARQUITETURA	OMAR MOHAMMAD DALAK - CAU-A8266-0
RETELAÇÃO	PAD CR-1A	
INDICAÇÃO	MAR/2020	
REVISÃO		