




**TELHAS, CALHAS E RUFOS**  
ESC.: 1:100

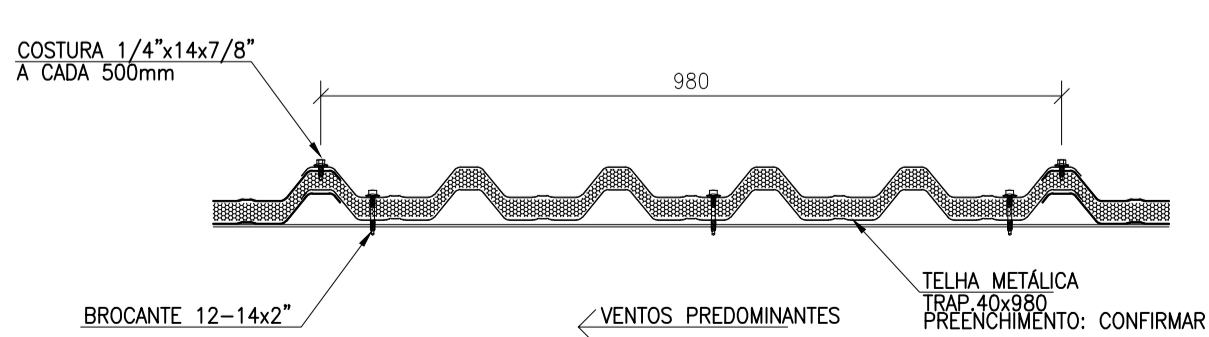


**DETALHE - FIXAÇÃO DA TELHA METÁLICA TÍPICO PARA TERÇAS INTERMEDIÁRIAS**  
ESC.: 1:10

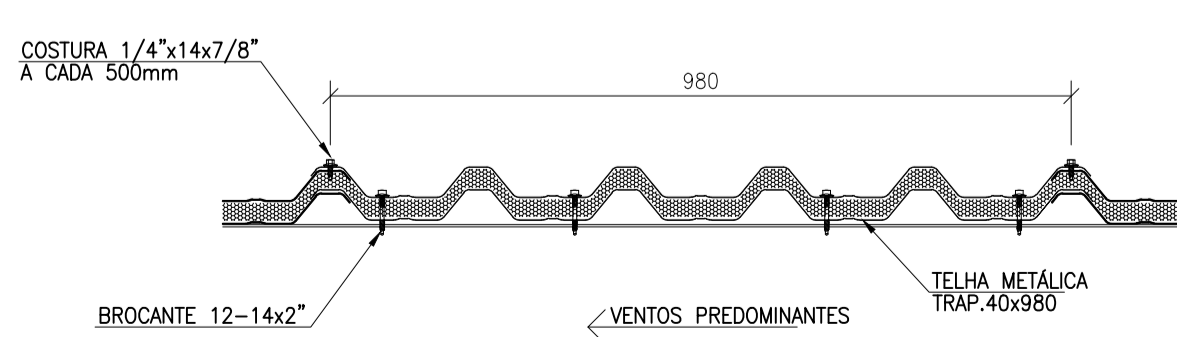


**DETALHE - FIXAÇÃO DA TELHA METÁLICA TÍPICO PARA PRIMEIRA E ÚLTIMA TERÇA**  
ESC.: 1:10

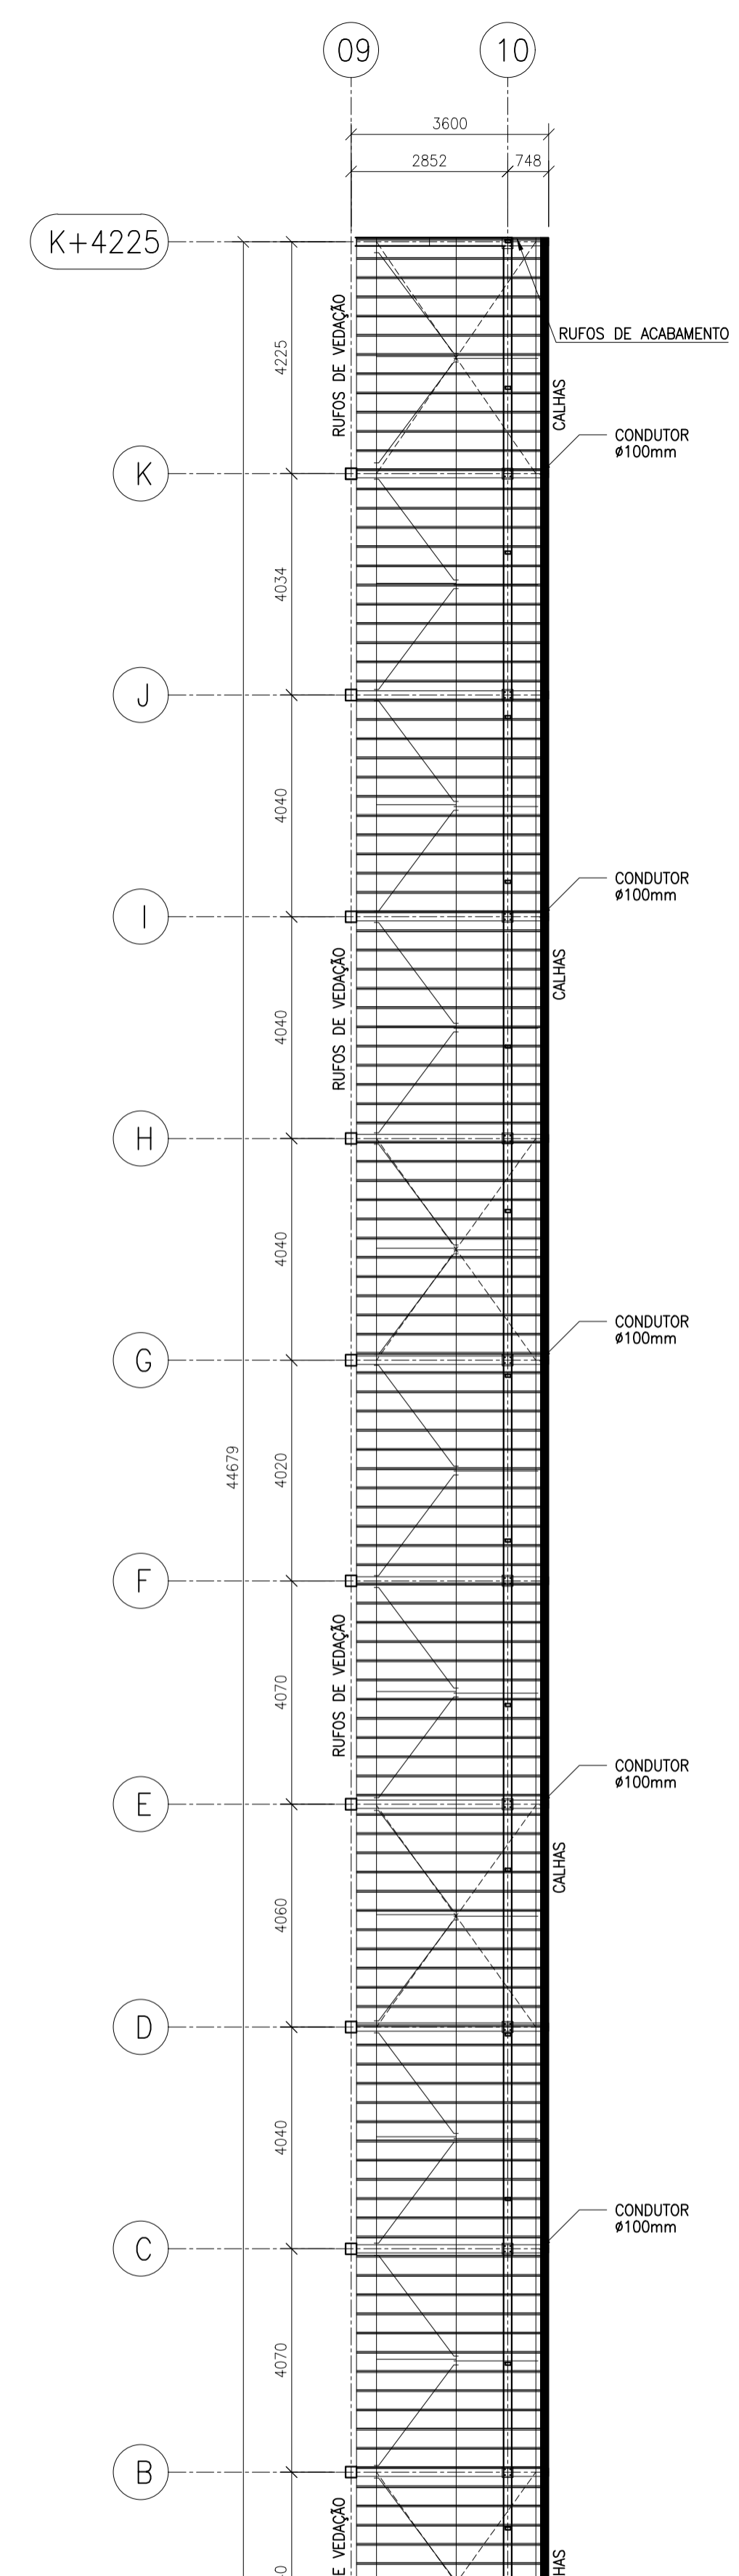

**TELHAS, CALHAS E RUFOS**  
ESC.: 1:100

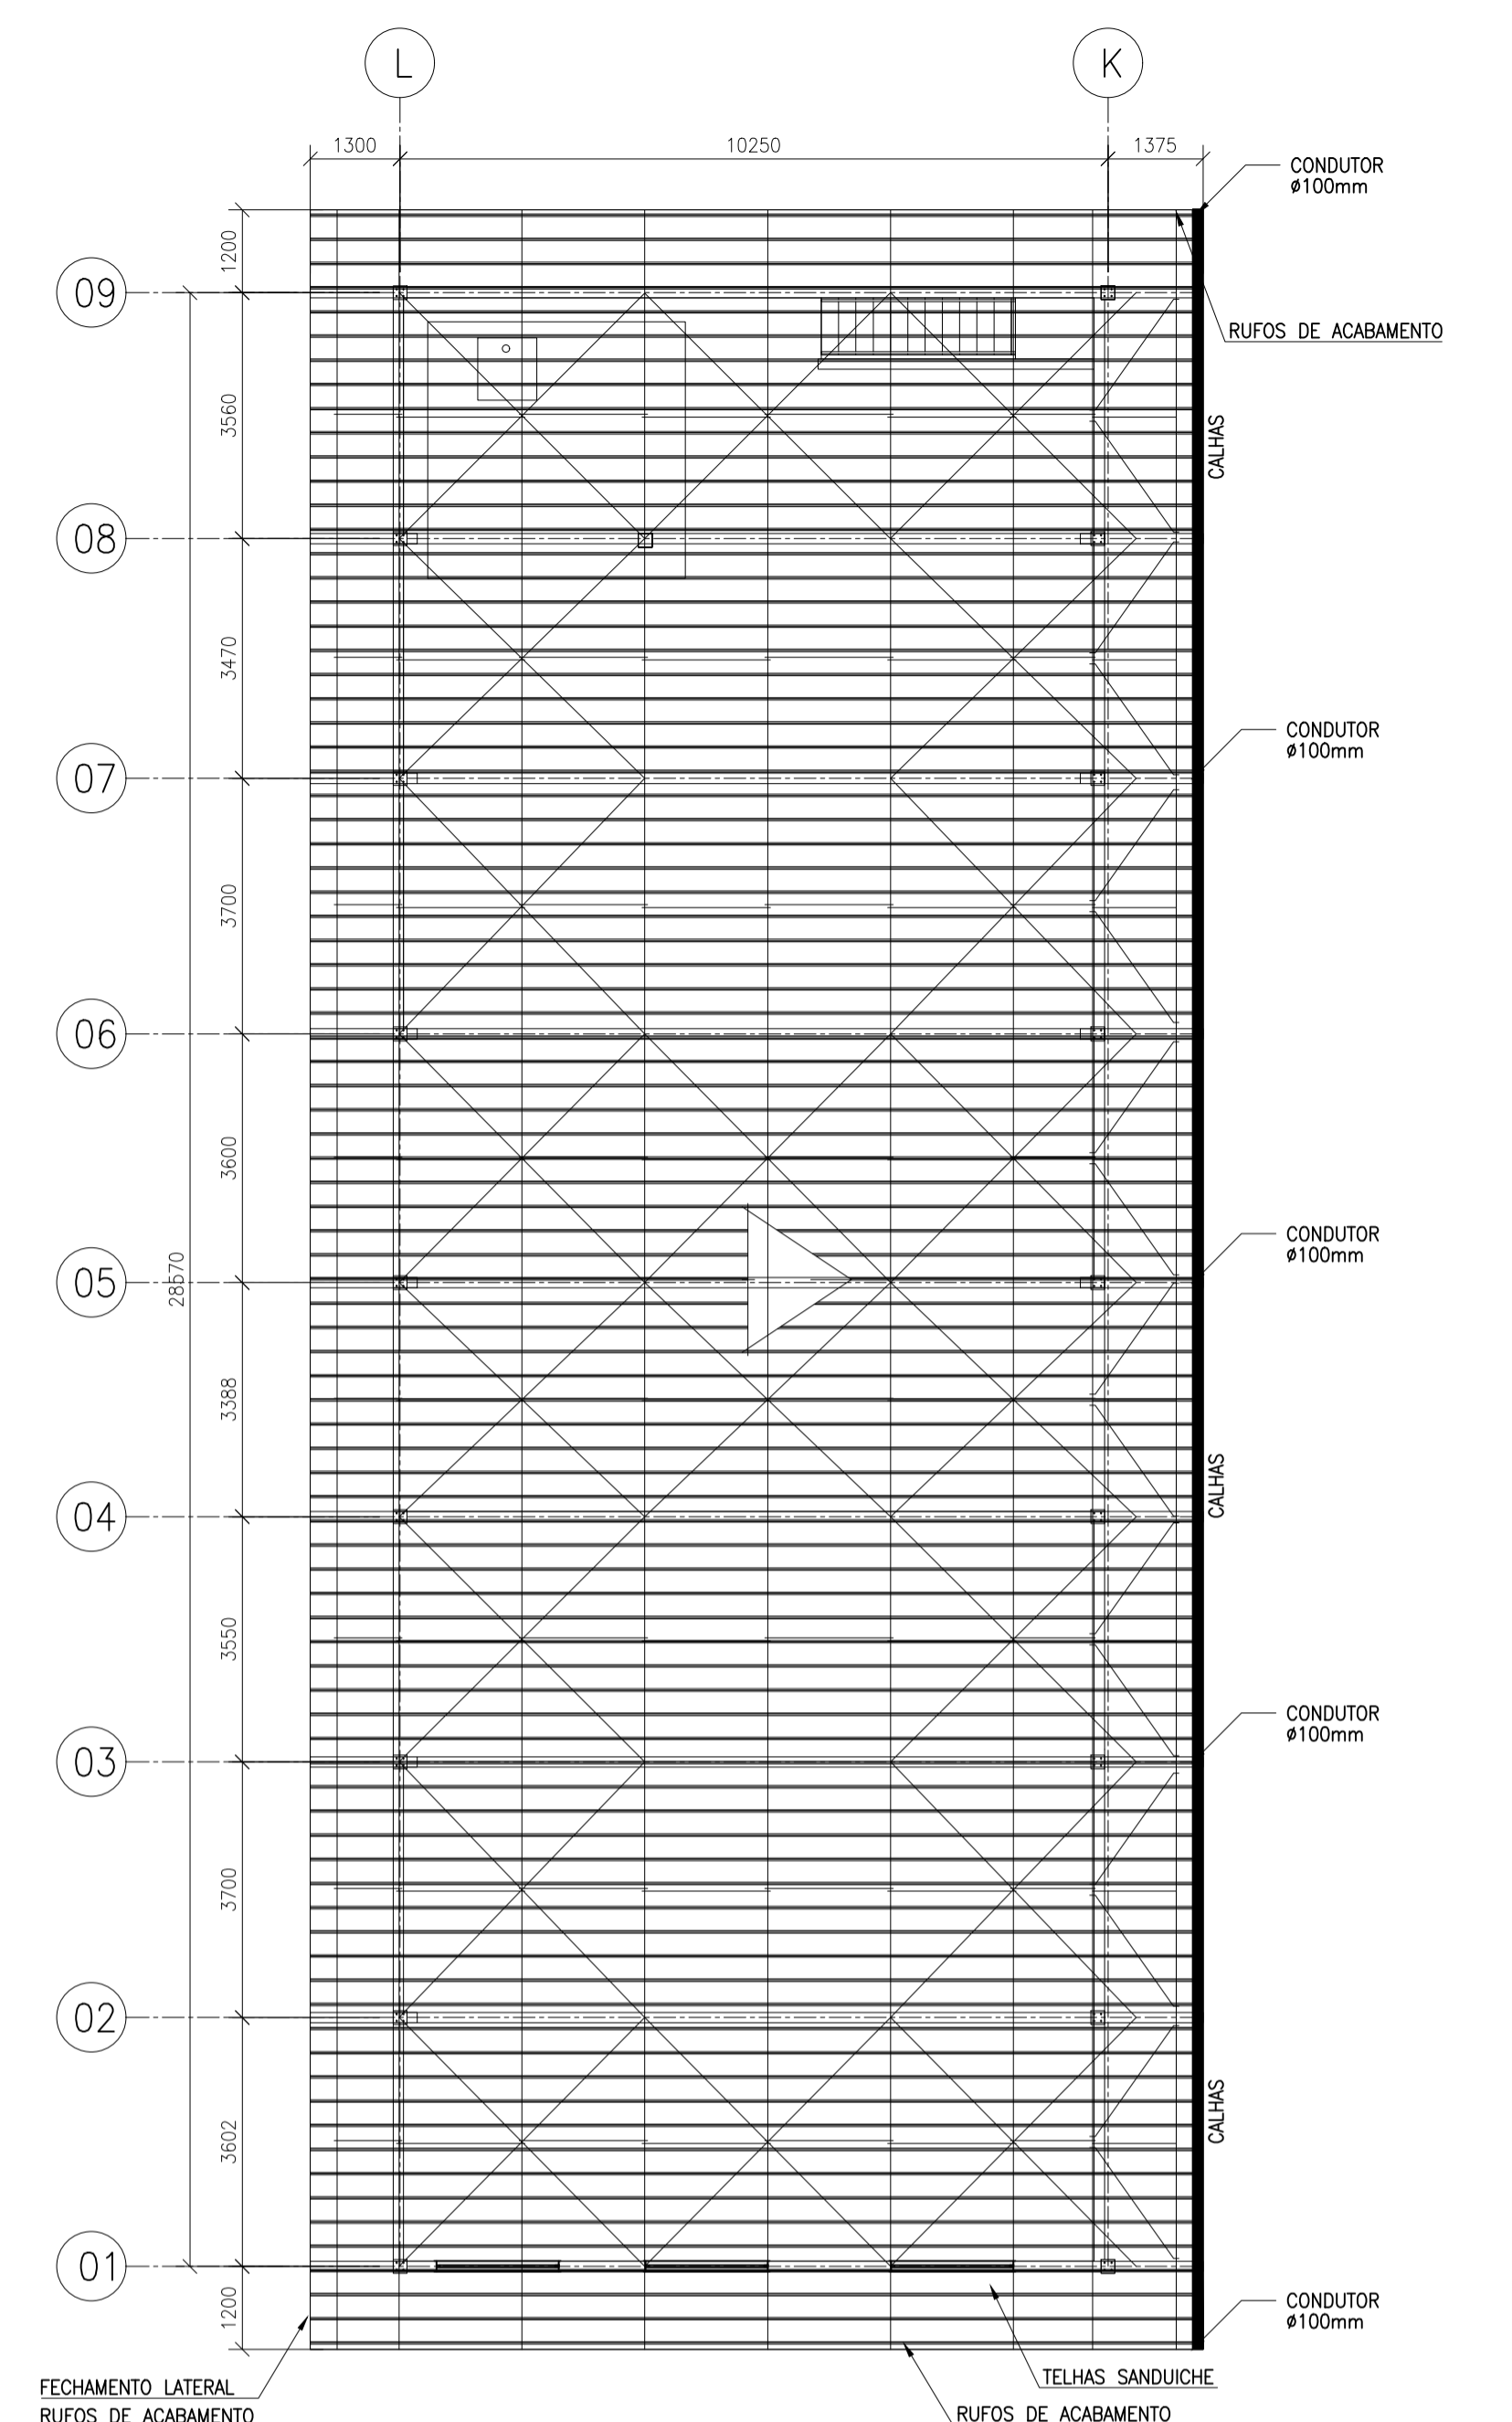

**TELHAS, CALHAS E RUFOS**  
ESC.: 1:100

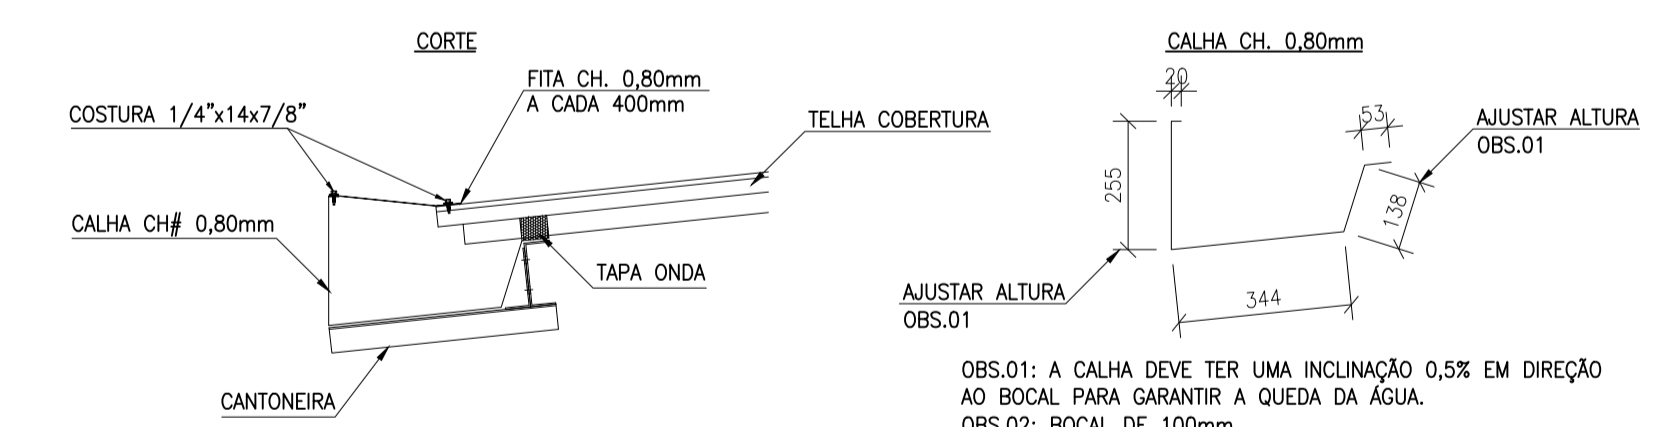

**CALHAS E SUPORTE DE CALHA**  
ESC.: 1:15

00	06/2022	G.C.L.	A.S.	A.S.	EMIÇÃO INICIAL		
VERSÃO	DATA	DES.	VER.	APR.	DESCRIÇÃO		
CLIENTE: PREFEITURA MUNICIPAL DE PEDREIRA						ESCALA: INDICADA	DATA: 06/2022
OBJETO: SUBSTITUIÇÃO DO TELhado EXISTENTE EM ESTRUTURA DE MADEIRA POR ESTRUTURA METÁLICA						VERSÃO: 00	FORMATO: A1
ENDEREÇO: Rua Maria Angi Sarkis, 5/N						DISCIPLINA: PAV	FOLHA: 07 / 07
FASE: PROJETO EXECUTIVO		DESCRIÇÃO: TELHAS DE COBERTURA, CALHAS E RUFOS					

ELABORAÇÃO DO PROJETO  
Eng. Guilherme Campos Locatelli  
CREA: 5064071318  
ART: 29027230221084546

COORDENADOR ENGENHARIA  
Eng. Alessandro da S. Silvério  
CREA: 506090046

CONTRATAÇÃO:  
**ARML Engenharia ME**  
End.: Rua José Marin, 280  
Reserva Santa Rosa  
Itatiba - SP  
Fone +55 11 99948-6228  
E-mail: ass.silveiro@gmail.com.br

