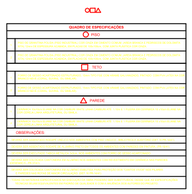

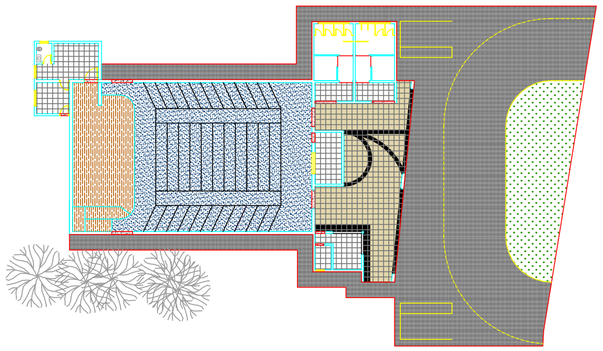

INFORMAÇÃO 1:200
INFORMAÇÃO 1:200
INFORMAÇÃO 1:200

TITULO AMBIENTE 1:200

TITULO 1:200

ESCALA 1:200

2.00
1.000
2.00

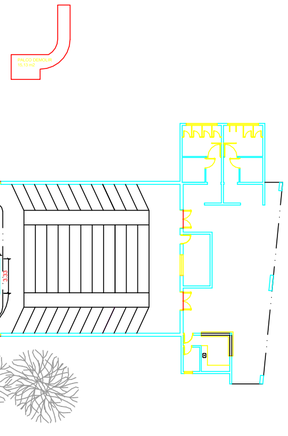

INFORMAÇÃO 1:200
INFORMAÇÃO 1:200
INFORMAÇÃO 1:200

TITULO AMBIENTE 1:200

TITULO 1:200

ESCALA 1:200

2.00
1.000
2.00

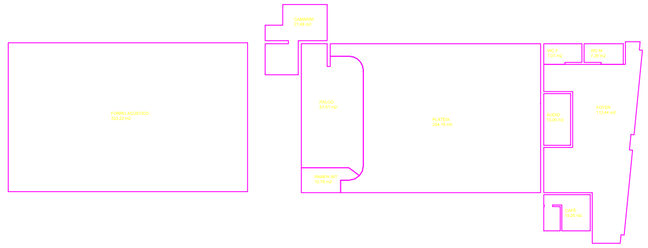

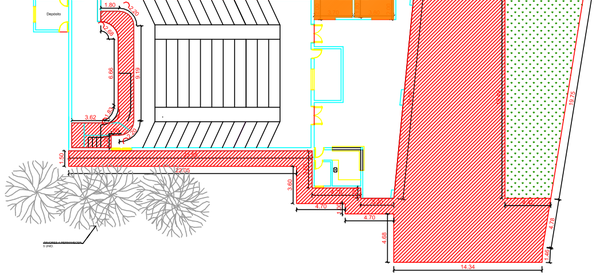

INFORMAÇÃO 1:200
INFORMAÇÃO 1:200
INFORMAÇÃO 1:200

TITULO AMBIENTE 1:200

TITULO 1:200

ESCALA 1:200

2.00
1.000
4.00

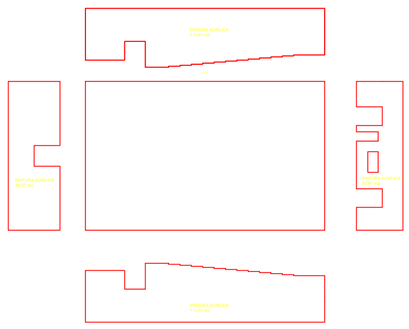

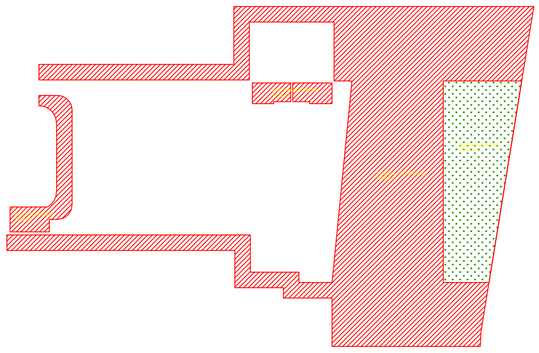

USUÁRIO

PREFEITURA DO MUNICÍPIO DE JARINU

EMPREENDIMENTO

AFITEATRO - FINALIZAÇÃO (FASE 01)

ENDEREÇO

AVENIDA VEREADOR JOÃO PEDRO FERRAZ

TÍTULO

DETALHES

DESENHO

DATA

17/05/2021