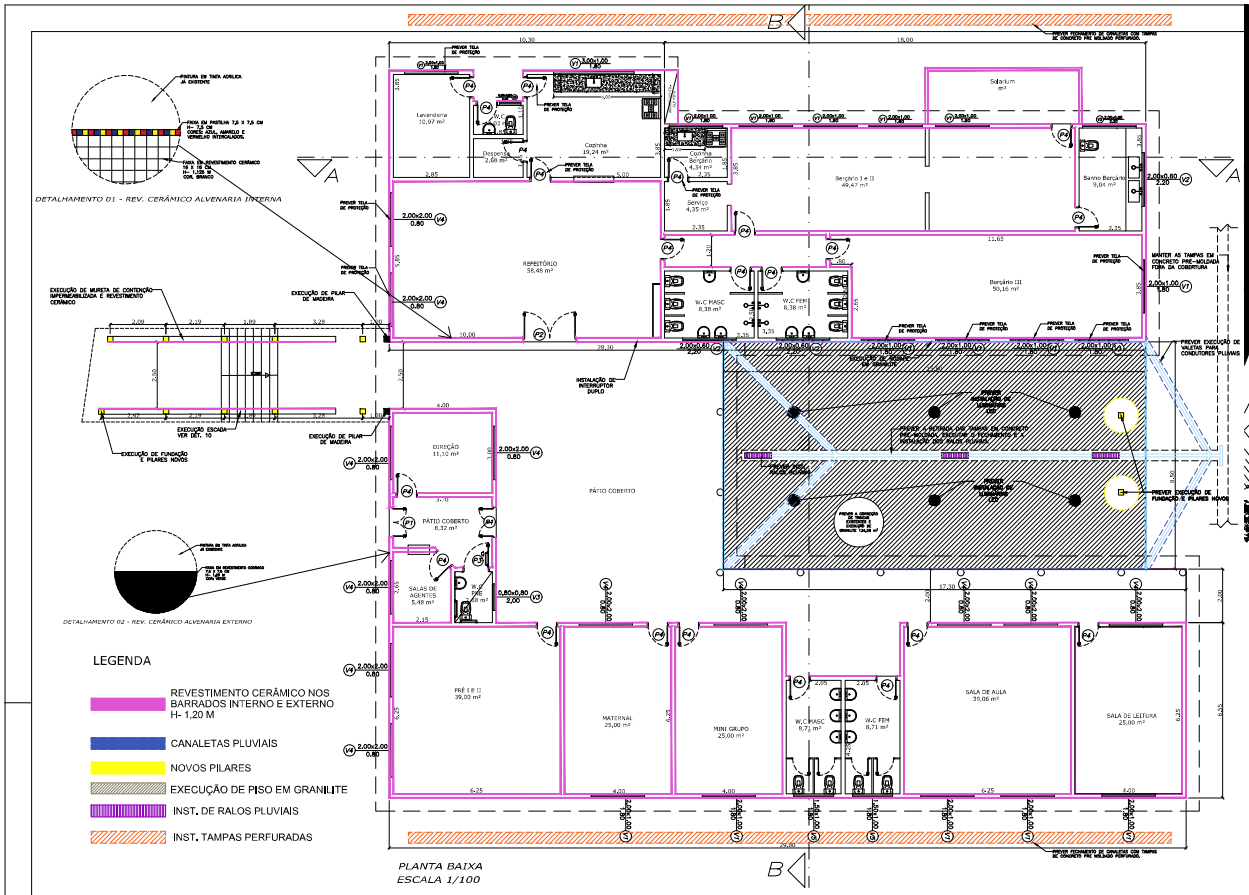

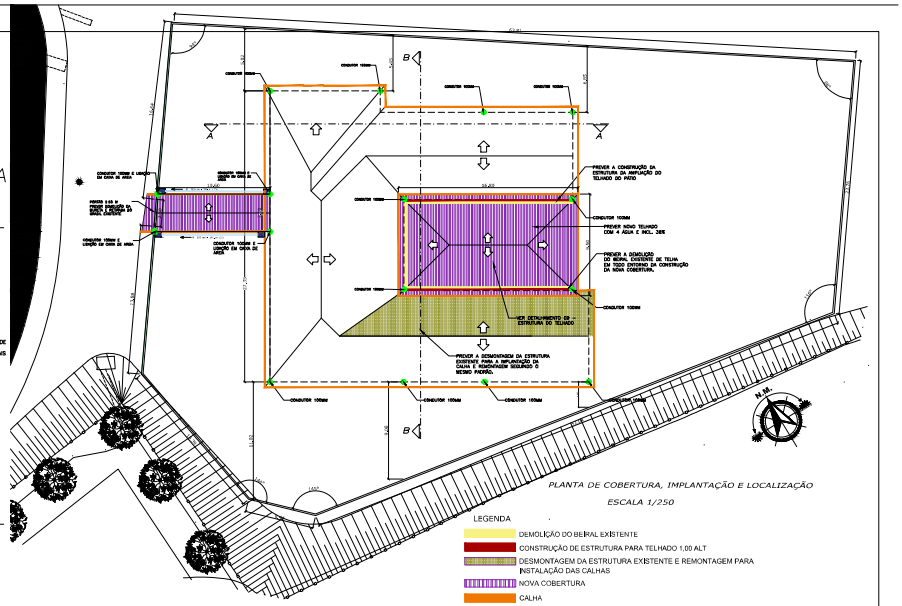

DETALHAMENTO 03: VIGA 20 x 40
ESCALA 1:20

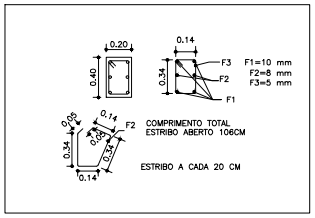

DETALHAMENTO 04: PILAR 20 x 20
ESCALA 1:20

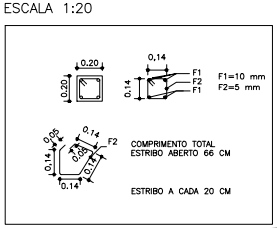

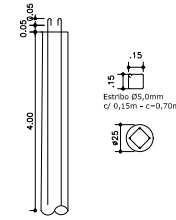

DETALHE 05 - ESTACA ESCAVADA
esc s/escala

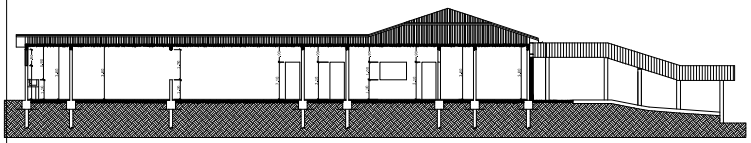

CORTE A – A
ESCALA 1/150

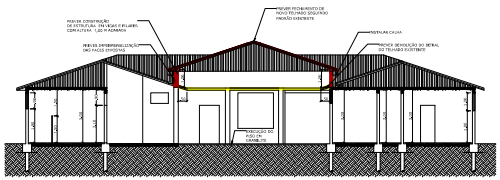

CORTE B – B
ESCALA 1/150

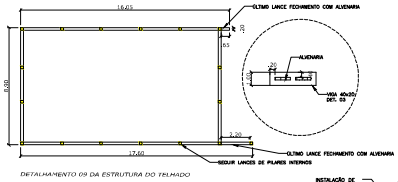

DETALHAMENTO 09 DA ESTRUTURA DO TELHADO

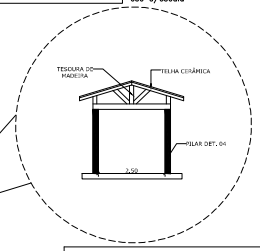

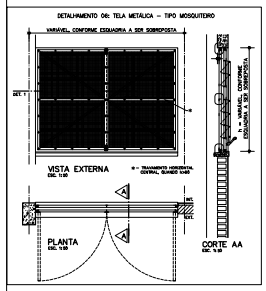

DETALHAMENTO 07: BLOCO DE FUNDAÇÃO ESCALA 1:20

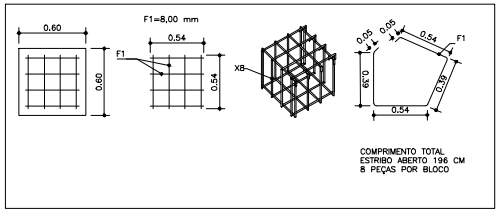

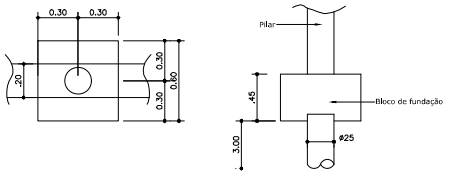

DETALHE 08 - BLOCOS
esc s/escala

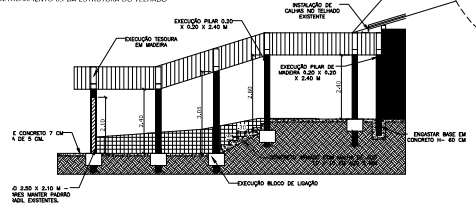

DETALHAMENTO 10 - ESCADA E COBERTURA - ESC: 1/100

CAIXILHARIA (m)

POS.	QTDE	LARGURA	ALTURA	PEITORIL	MATERIAL
V1	17	2,00	1,00	1,80	FERRO
V2	04	2,00	0,60	2,20	FERRO
V3	02	0,80	0,80	2,00	FERRO
V4	12	0,80	0,80	2,00	FERRO
P1	02	1,20	2,10	---	FERRO
P2	01	2,00	2,10	---	FERRO
P3	01	1,00	2,10	---	MADEIRA
P4	22	0,80	2,10	---	MADEIRA

FÁBIO VINICIUS POLIDORO
PREFEITO MUNICIPAL DE PEDREIRA

AUTOR DO PROJETO
MATHEUS ALMEIDA PEREIRA
CREA - SP 5071145490

ESPAÇO PARA APROVAÇÃO DO PROJETO

AMPLIAÇÃO CRECHE SANTA CRUZ - REV05

PROPRIET. PREFEITURA MUNICIPAL DE PEDREIRA
OBRA Creche - Professora Sonia Maria Ferrareto Baccarelli
LOCAL R. Ermelinda L. Ferraresso - Santa Cruz

DES.	DATA	ESCALA	FOLHA
Matheus	14/07/2023	IND.	01/01

..\..\..\LOGO.jpg

Assinado por 5 pessoas: RICARDO SERGIO SANTORI, MATHEUS ALMEIDA PEREIRA, LAIZA ELIS MOLINA, MARIANGELA APARECIDA DE OLIVEIRA RODRIGUES e FÁBIO VINICIUS POLIDORO
Para verificar a validade das assinaturas, acesse https://pedreira.1doc.com.br/verificador/2201-MGC-HFB9C-F989 e informe o código 2201-MGC-HFB9C-F989