


DETALHE
Execução

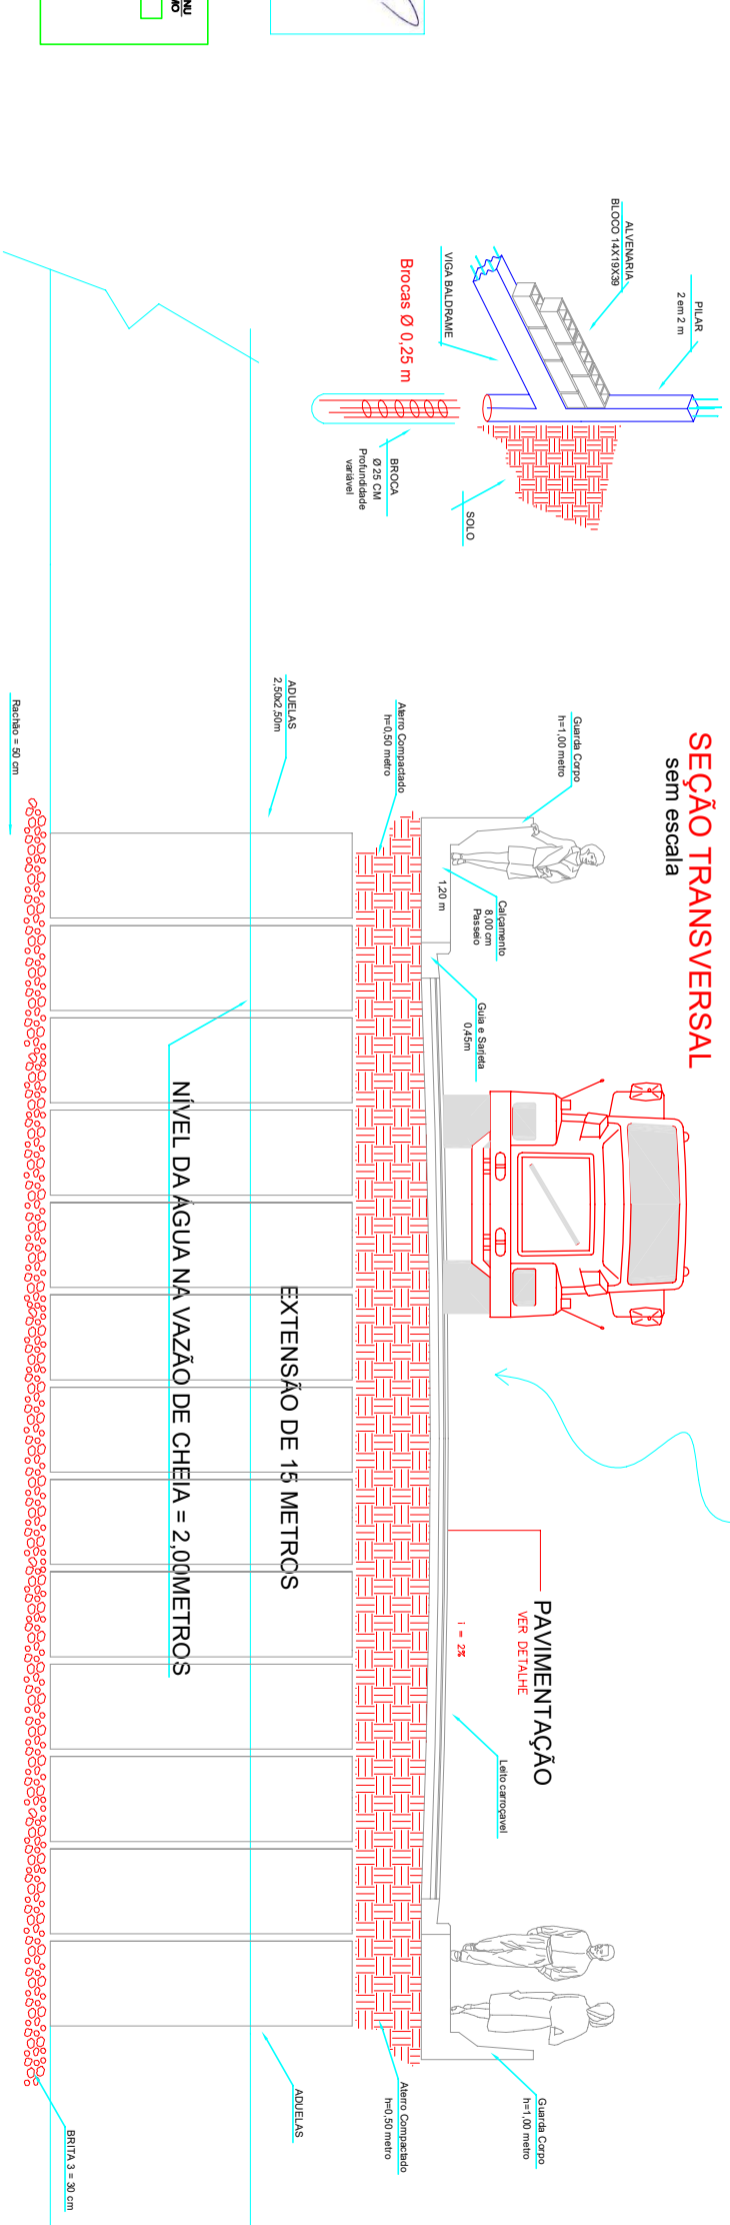

SEÇÃO TRANSVERSAL
sem escala

PREFEITURA DA CIDADE DE JARINÚ
SECRETARIA DE OBRAS E URBANISMO

Secretaria de Obras e Planejamento: ENGEª ROSE REGINA NOVAES MINGOTTI - CREA: 0645048201

Autor do Projeto: ENGEª CHRISTIAN SCHÖLZEL BONTUS - CREA: 5061295210
Responsável Técnico: ENGEª CHRISTIAN SCHÖLZEL BONTUS - CREA: 5061295210
A.R.T. Nº:28027230211337928



PREFEITURA MUNICIPAL DE JARINU

OBRA - NOME/LOCAL	TRAVESSIA CÔRREGO - AVENIDA PEDRO CONTESINI - JARINU	
INTERVENÇÃO	EXECUÇÃO DE DRENAGEM COM ADUELAS (30 aduelas)	
ETAPA DO PROJETO	ESTUDO PRELIMINAR	
CONTEÚDO	ESCALA	DATA
IMAGEM ILUSTRATIVA	S/ESCALA	MARÇO/2022
FOLHA	1/1	REVISÃO
DESENHO	CHRISTIAN BONTUS	
ÁREA TÉCNICA		