


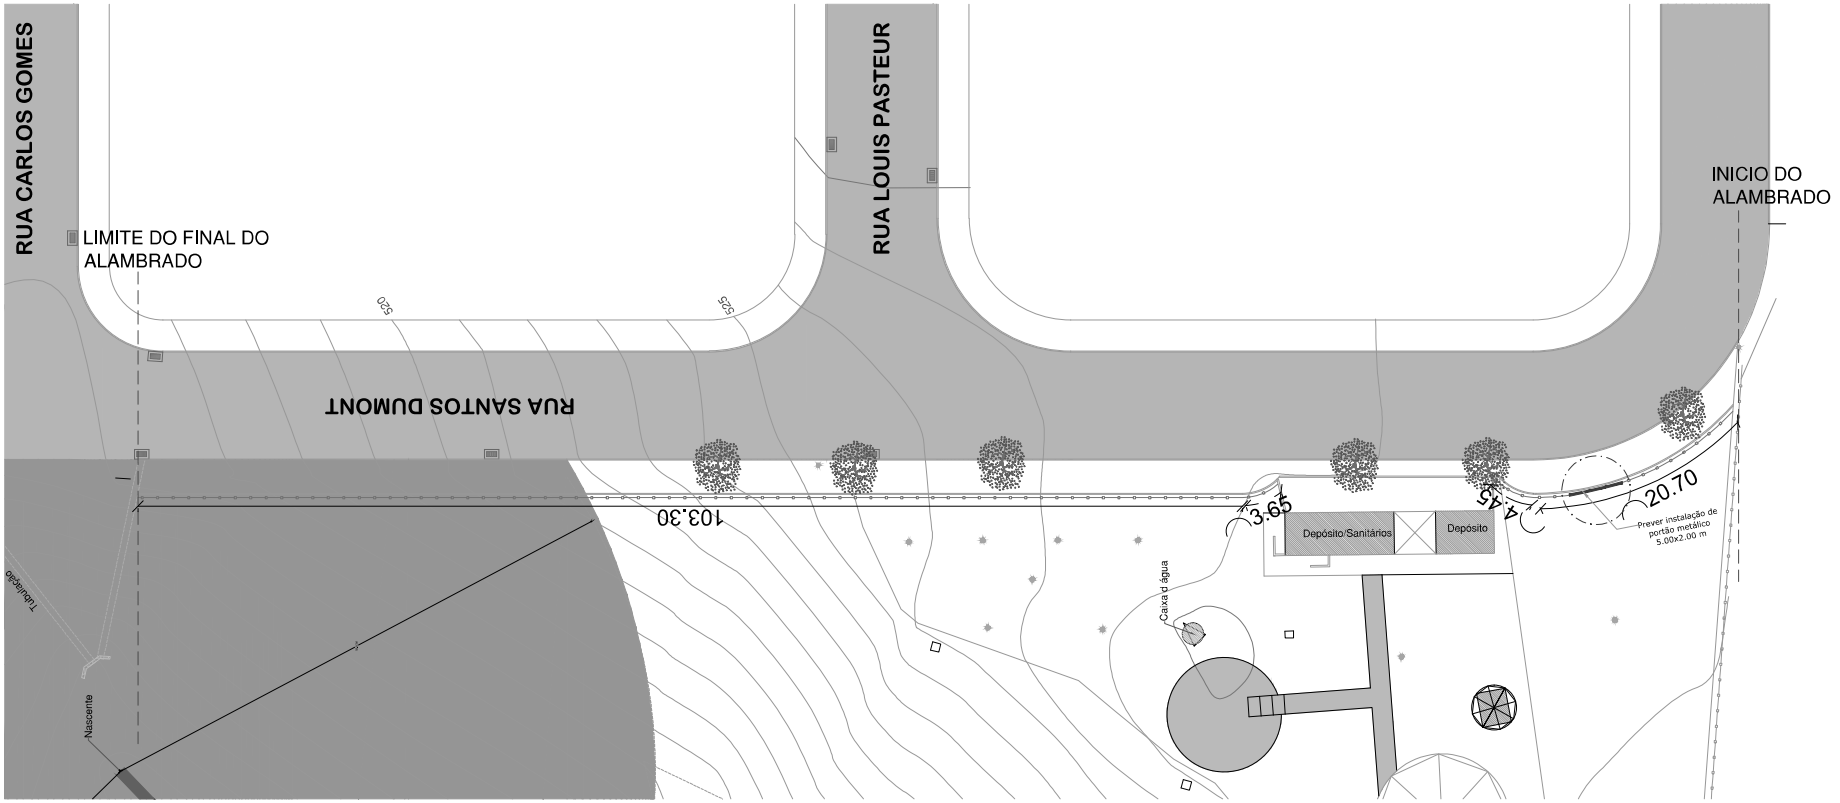


DETALHE ALAMBRADO

| LEGENDA | | |
|---|---|---|
| | COMPRIMENTO TOTAL DO TRECHO | 126,96 m |
| | GRADIL EM TELA ELETROSOLDADO, MALHA DE 5X15 CM, GALVANIZADO<br>126,96 x 2,00 = 253,92 m² | 253,92 m² |

COORDENADAS : -22.734382, -46.894066

FÁBIO VINICIUS POLIDORO
PREFEITO MUNICIPAL DE PEDREIRA

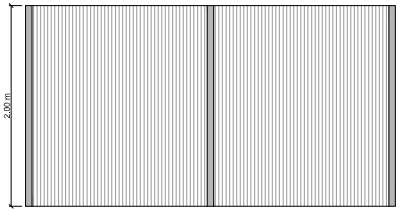AUTORA DO PROJETO
SHÉLIDA MARCELLY DE LIMA
CAU: A185203-6

ESPAÇO PARA APROVAÇÃO DO PROJETO

FECHAMENTO - ZOO BOSQUE

| | |
|---|---|
| PROPRIET. | PREFEITURA MUNICIPAL DE PEDREIRA |
| OBRA | FECHAMENTO DA FRENTE DO ZOO BOSQUE MUNICIPAL |
| LOCAL | R. Santos Dumont, 69 - 143<br>Jardim Triunfo (Morumbi) Pedreira |
| DES. | Shélida |
| DATA | 15.08.2023 |
| ESCALA | IND. |
| FOLHA | 01/01 |

Prefeitura de PEDREIRA Trabalhando por Você

Autenticar documento em https://pedreira.1doc.com.br/verificacao/D837-A8B4-AB8C-4FD6 com o código D837-A8B4-AB8C-4FD6
Assinado por 1 pessoa: SHELIDA MARCELY ZELINA LAIZA DE MOLINA RICARDO SERGIO SARTORI LUCIANO DALTO VIEIRA DE GODOI e FABIO VINICIUS POLIDORO